

Projet d'extension de la ZA

PERMIS D'AMENAGER

PLAN DES RESEAUX EP

Verdi
 Agence d'Urbanisme
 10 rue de la République
 70000 BESANCON

Projet d'extension de la ZA Le Bas de la Chaux au Bélieu
 M. (03) 83 42 62 37 / M. (03) 83 23 33 80 / M. (03) 83 42 62 37
 www.verdi-urbanisme.com

Projet N° 1

Échelle: 1/2500 mm

Commune: BESANCON

Maître d'œuvre: F. CHAUX (M. P.)

Maître d'ouvrage: CC du Val de Morteau

N° d'urbanisme: 08-00089



Date: 29/07/2013

Étude: EP

Autour: SSI

Nature: VNI

Contour: C

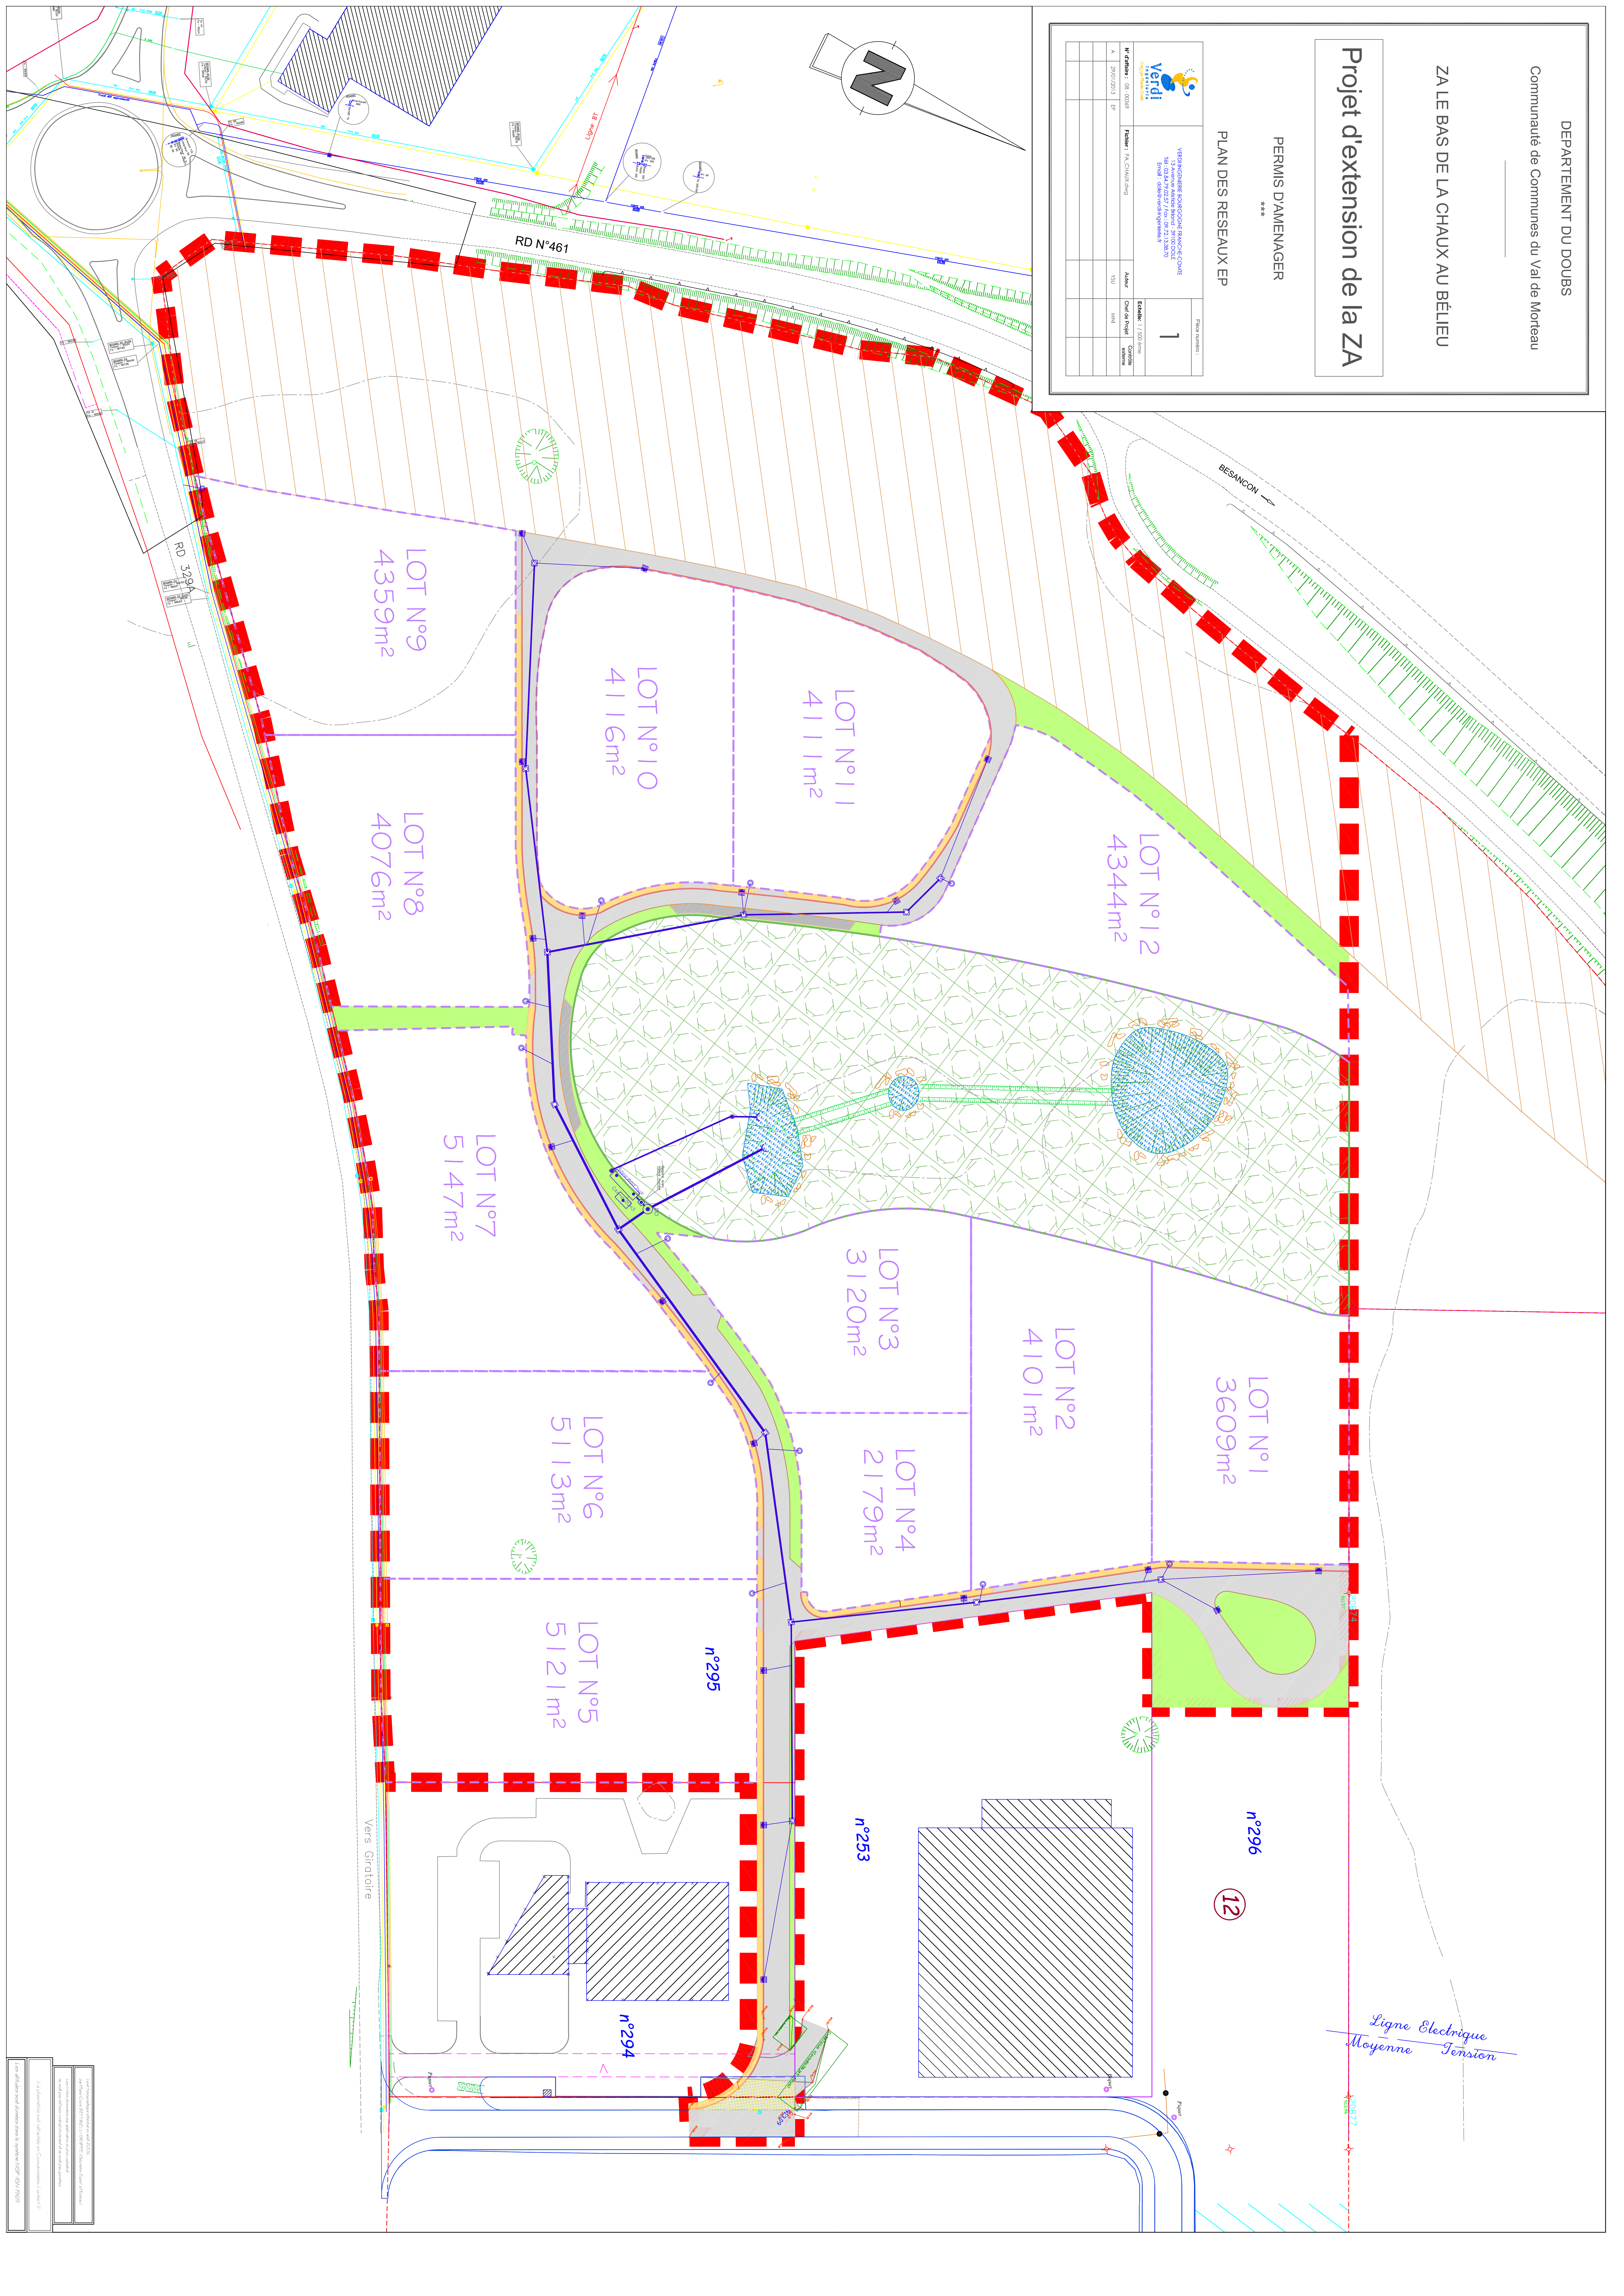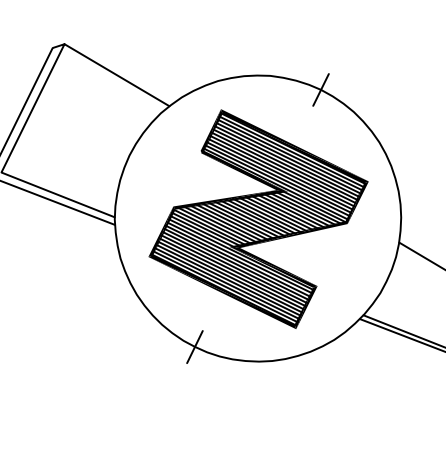

Document communiqué en vertu de la Loi n° 178 du 17 janvier 1978 et de la Loi n° 625 du 6 mai 1966.
 Toute réimpression ou utilisation non autorisée sans la permission écrite de l'Agence d'Urbanisme est formellement interdite.
 Toute réimpression ou utilisation non autorisée sans la permission écrite de l'Agence d'Urbanisme est formellement interdite.
 Toute réimpression ou utilisation non autorisée sans la permission écrite de l'Agence d'Urbanisme est formellement interdite.