


Section : B
 Parcelles : 168, 169, 170, 171, 172, 173, 175, 176, 177, 178, 179, 400, 323
 Terrain : 88 057m² 100%
 Emprise construction : 26 140m² 30%
 Dont : 7620m² bâtiment existant
 Voirie : 19 000m² 22%
 Enrobé existant : 3 240m²
 Enrobé projet : 11 000m²
 Dallage projet : 4760m²
 Espaces Verts : 42917m² 48%

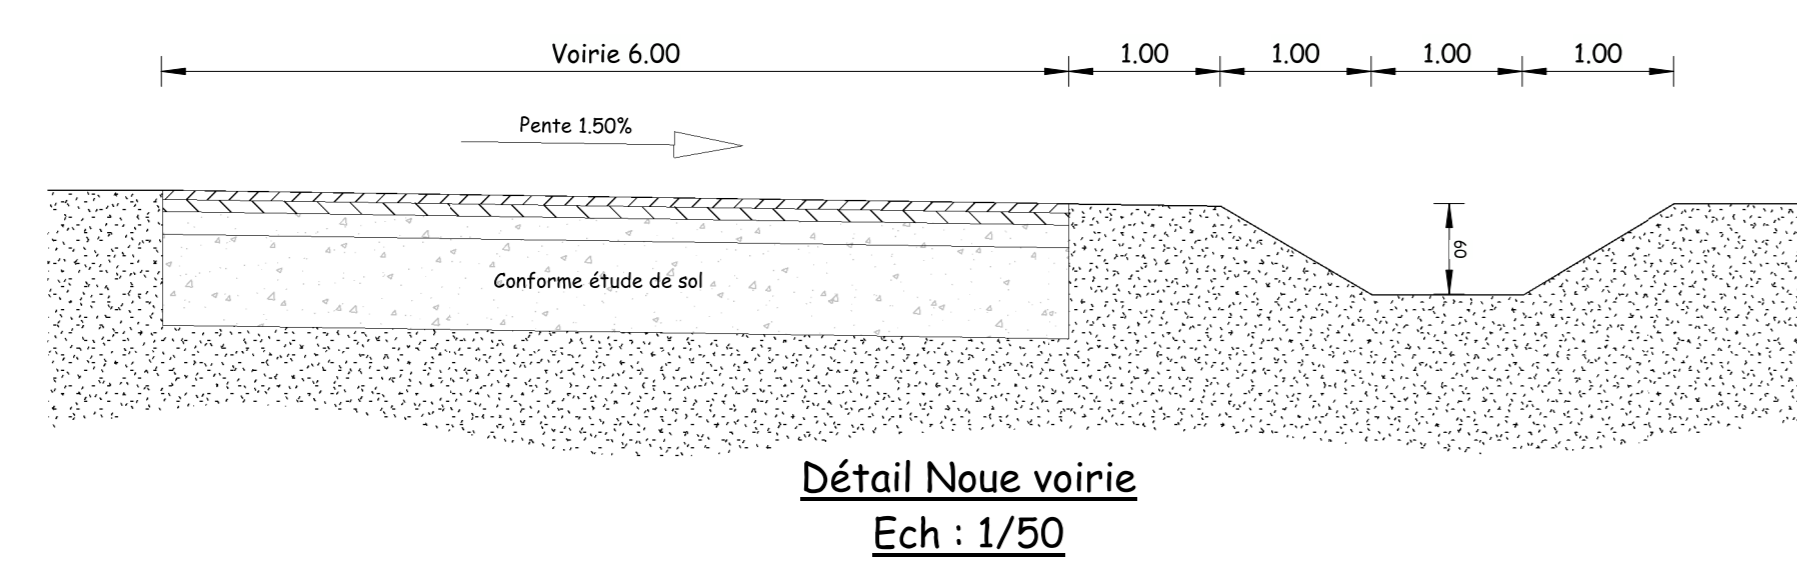

n°Bat.	Désignation	Surface	n°Bat.	Désignation	Surface
01	Produits finis (Bâtiment Existant)	5470m ²	09	Silo chaufferie (Construction)	160m ²
	Circulation (Dallage)	1220m ²	10	Silos chaufferie X3 (Construction)	435m ²
02	Expédition (Construction)	915m ²	11	Auvent sortie séchoir (Auvent)	645m ²
	Chargement latéral + zone palettes (Auvent)	560m ²		Séchoir (Construction)	1500m ²
	Quai (Dallage)	435m ²		Retour paniers (Dallage)	360m ²
03	Produits finis (Construction)	5890m ²	12	Sortie séchoir (Dallage)	395m ²
04	Produits finis (Construction)	1310m ²		Entrée Séchoir (Dallage)	1365m ²
	Dallage PF (Dallage)	470m ²	13	Bois d'allumage (Dallage)	335m ²
05	Silo (Construction)	80m ²		Silo écorceuse (Construction)	35m ²
06	Conditionnement (Construction)	880m ²	14	Silo sciage (Construction)	35m ²
	Auvent conditionnement (Auvent)	195m ²		Auvent Sciage + Fendeuse (Auvent)	115m ²
07	Stock bûches (Construction)	2900m ²	15	Ecorceuse (Construction)	25m ²
	Auvent stock bûches (Auvent)	1755m ²		Dallage ecorceuse (Dallage)	600m ²
08	Bureaux (Construction)	190m ²	16	Maintenance (Bâtiment Existant)	160m ²
	Circulation (Dallage)	80m ²	17	Maison de maître (Bâtiment Existant)	280m ²
09	Chaufferie (Construction)	285m ²			

Voiries	
Enrobé "camion"	5550m ²
Enrobé "grumier"	5450m ²
Total Voirie	11 000m²

Dallages	
Total	5260m²

Bâtiments Existant	
Total	5910m²

Auvents	
Total	3270m²

Constructions	
Total	15 585m²

Ind. : Date: Modifications: Vérifié:

DEMANGEVILLE
70210

BF 70

Plan masse

Rue de la filature

Maitrise d'ouvrage

BOIS FACTORY 70
1 Chemin de la Penotte
70320 Corbenay

Ref: 18 - MA - 012
Phase: PC
Date: 13/02/2019
Format: A0
N° de plan: 05
Echelle: 1/1500 ème

Claude Gaudin
21 Terre Laidry
Rue Toussaint Louverture
70000 LUNE
Tel : 03.84.63.09.68