


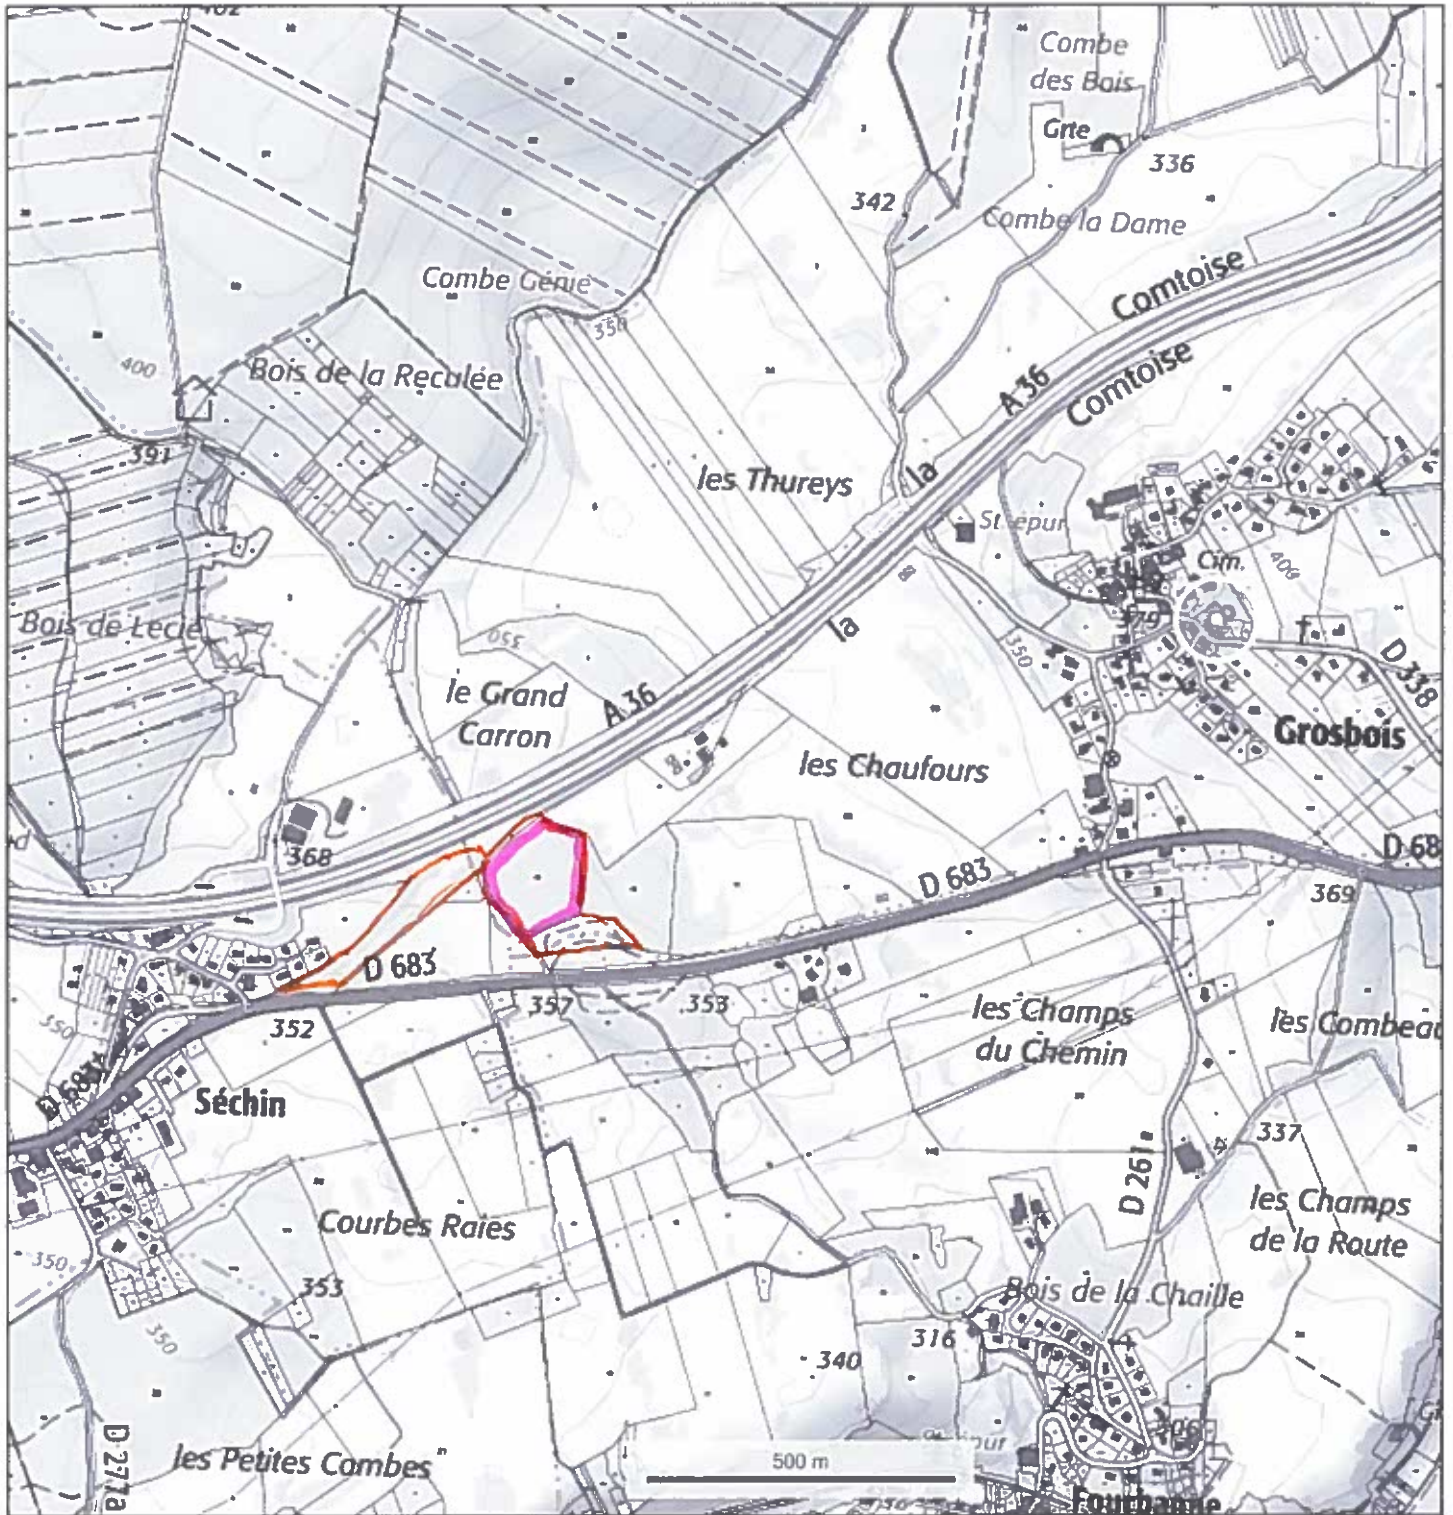

parcelle zc49 au 1:17eme

© IGN 2017 - www.geoportail.gouv.fr/mentions-legales

Longitude : 6° 17' 50" E
 Latitude : 47° 20' 31" N

 Parcelle zc 49 2,184 hectares
 Projet Ferme pédagogique 45 255 m²

Département :
DOUBS

Commune :
GROSBOIS

Section : ZC
Feuille : 000 ZC 01

Échelle d'origine : 1/2000
Échelle d'édition : 1/1500

Date d'édition : 27/09/2017
(fuseau horaire de Paris)

Coordonnées en projection : RGF93CC47
©2016 Ministère de l'Économie et des
Finances


DIRECTION GÉNÉRALE DES FINANCES PUBLIQUES

PLAN DE SITUATION

Le plan visualisé sur cet extrait est géré
par le centre des impôts foncier suivant :
POLE TOPOGRAPHIQUE
CADASTRE BESANCON Réception
mardi 8h45- 12h/13h30-16h et sur RdV
25042
25042 BESANCON CEDEX
tél 03 81 47 24 00 -fax
cdif_besancon@dgif.finances.gouv.fr

Cet extrait de plan vous est délivré par :

cadastre.gouv.fr

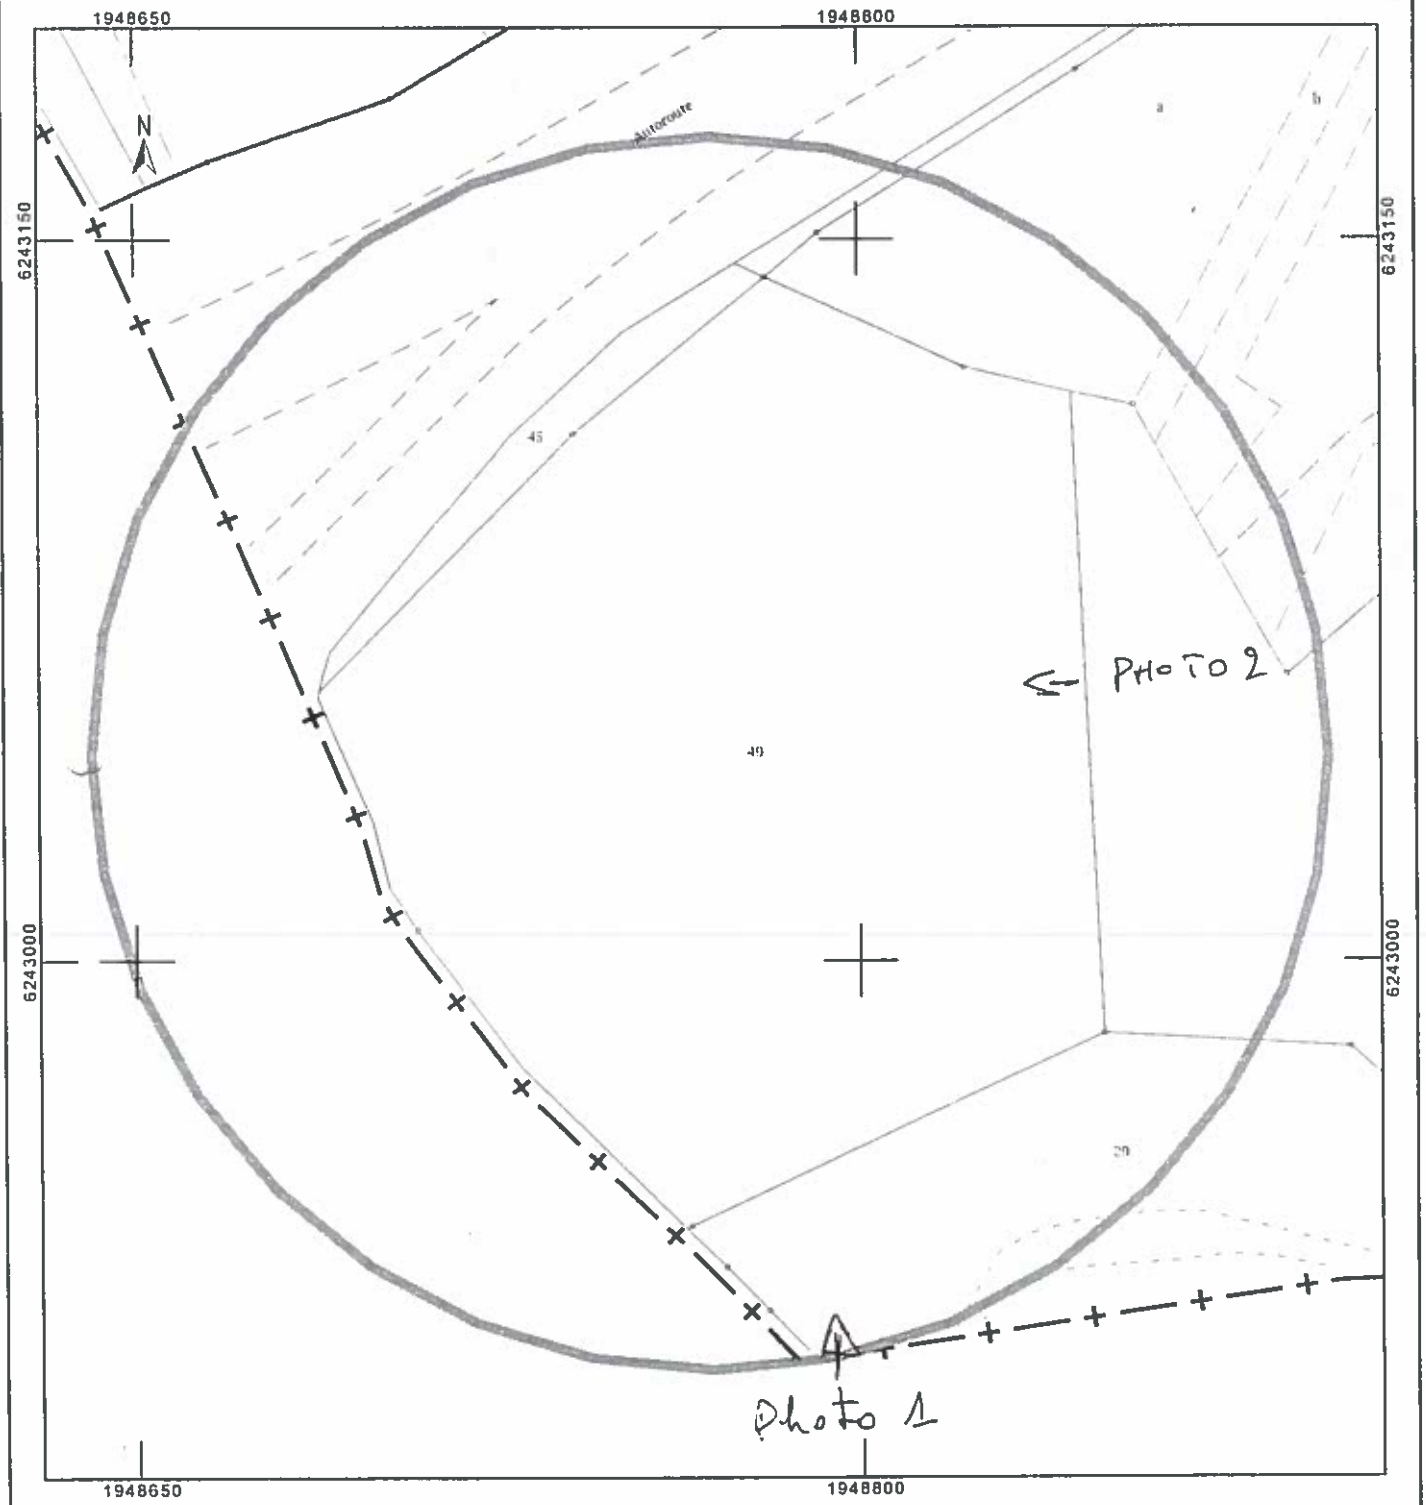

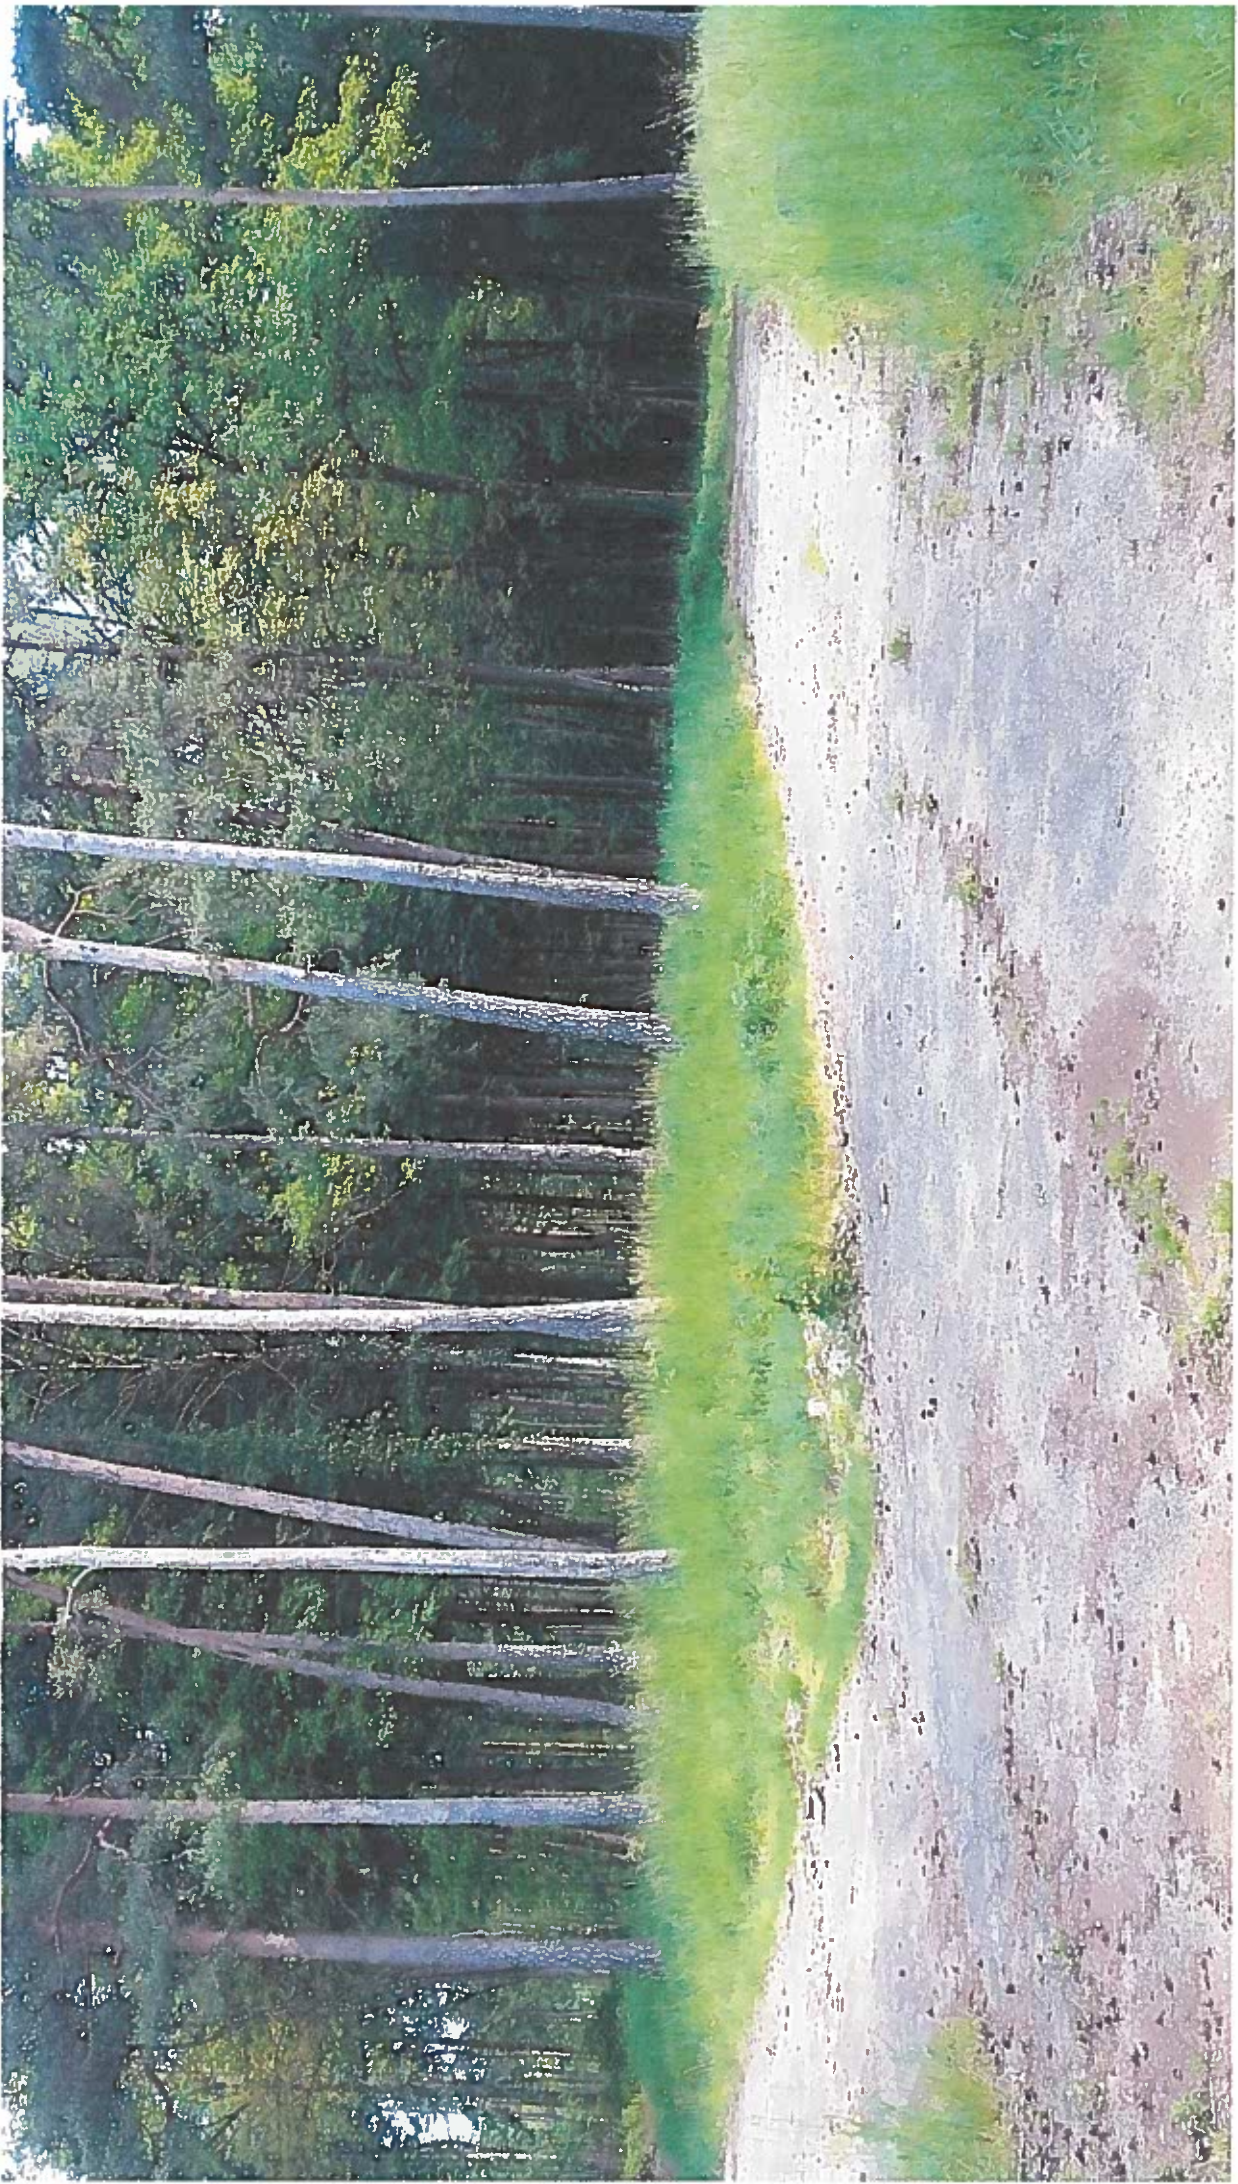


PHOTO 1



PHOTO 2



PLANS Avant Projet Simplifié


PLAN DE MASSE : Projet d'aménagement ECO-FERME LES FLONFLONS

Format A3 . ECHELLE : 1/1500

Association
LES FLONFLONS

Desah - D.V.

Assommoir "Les Floppes"

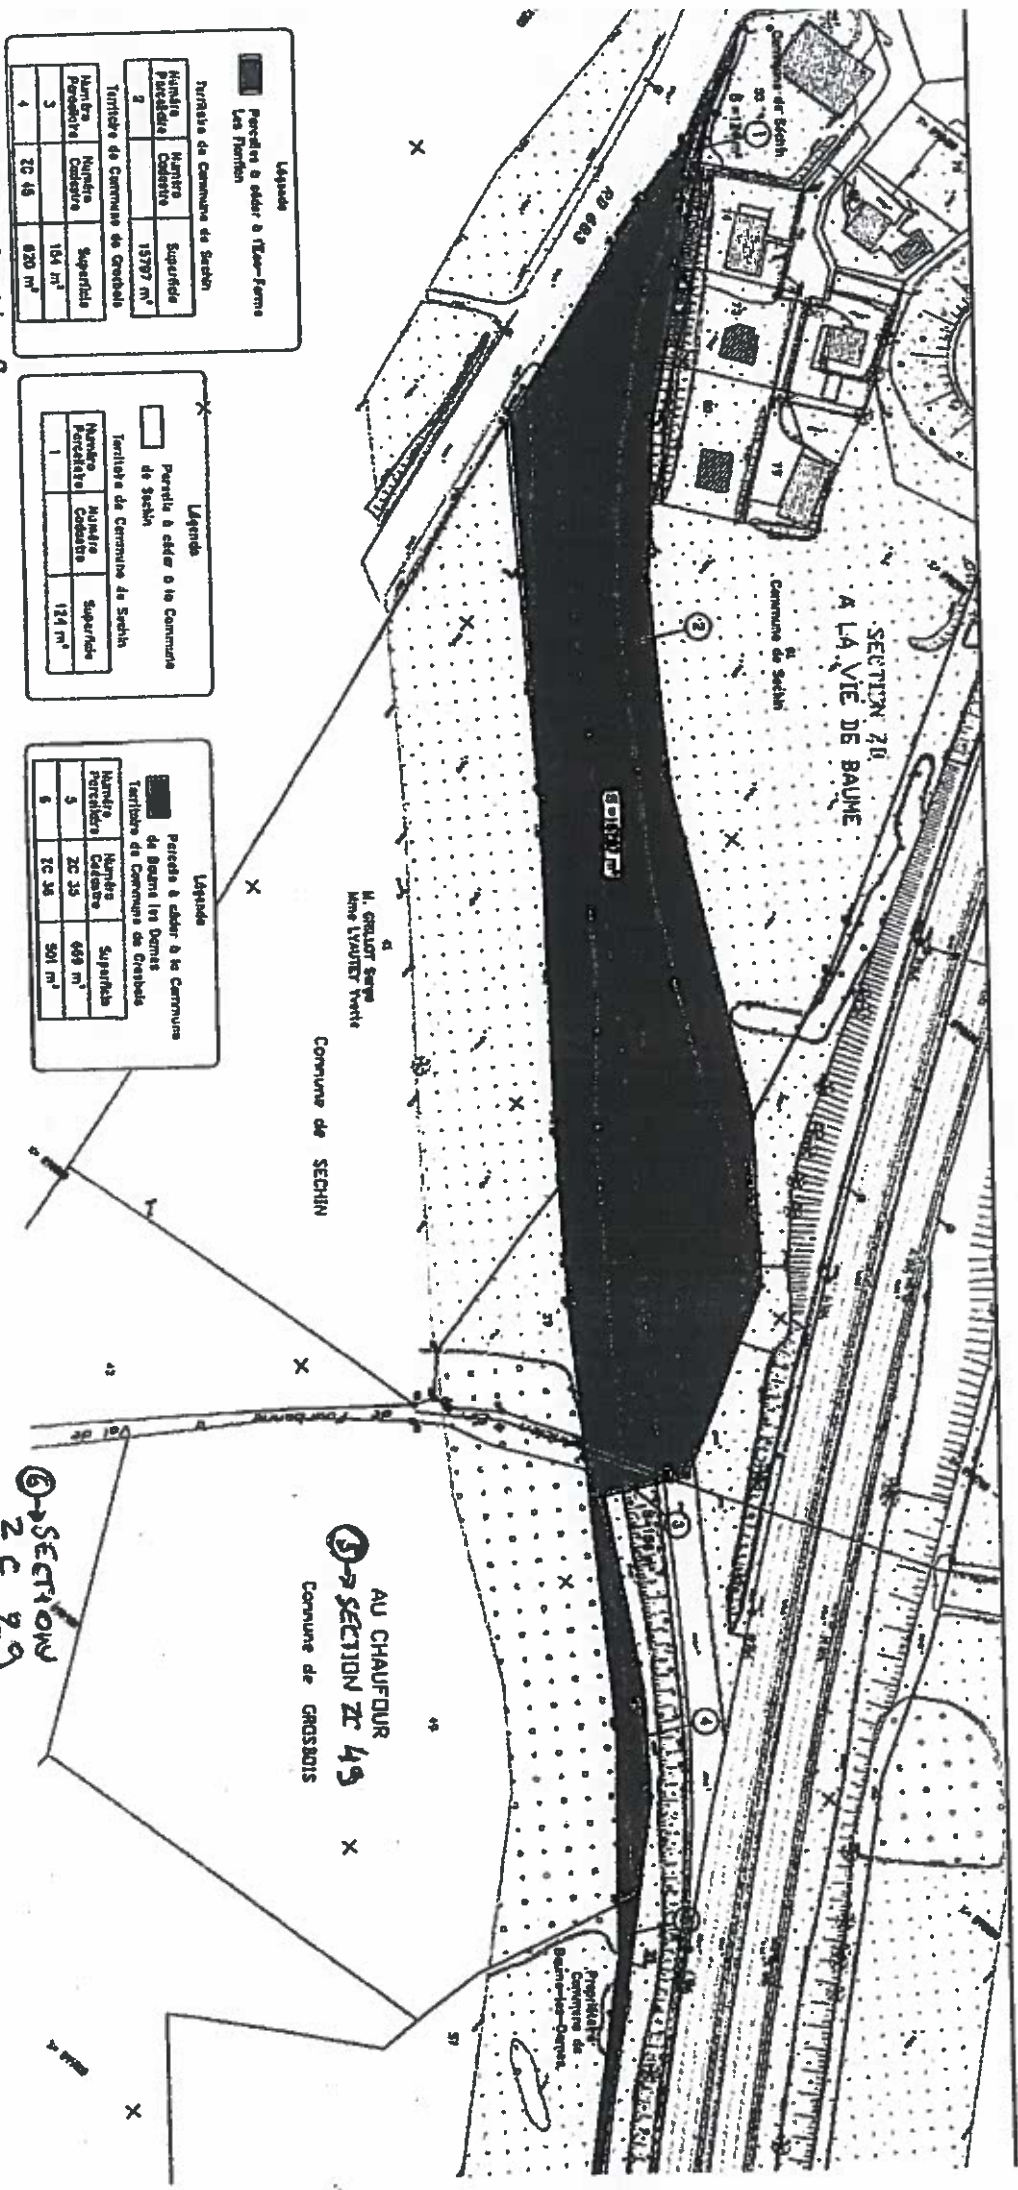

Legende

Parcelles à édifier à Traz-Ferna
Les Pombas

Terrains de Commune de Sechin

Nombre Parcelles	Nombre Cadastre	Superficie
2	15797 m ²	

Terrains de Commune de Gredaba

Nombre Parcelles	Nombre Cadastre	Superficie
3	164 m ²	
4	22 45	620 m ²

Legende

Parcelles à édifier à la Commune de Sechin

Terrains de Commune de Sechin

Nombre Parcelles	Nombre Cadastre	Superficie
1		124 m ²

Legende

Parcelles à édifier à la Commune de Gredaba

Terrains de Commune de Gredaba

Nombre Parcelles	Nombre Cadastre	Superficie
5	22 35	669 m ²
6	22 36	501 m ²

TOTAL

5 2249 21184 m²

6 2229 7500 m²

45 255 m²

Le terrain d'assiette total est de 45 255 m² pour la zone de ferme pédagogique -

SECTION 200
ZC 29

SECTION 201
ZC 49
Commune de GROSSBOIS

SECTION 200
A LA VIE DE BAUME
Commune de Sechin

M. GRELLOTT Sergio
Mme LYVANTY Yvette
Commune de SECHIN

GROSSBOIS

Propriétaire
Commune de Gredaba-Greba