



Construction d'un cinéma de 4 salles

30 Quai Jules Chagot 71 300 MONTCEAU LES MINES

MAITRE D'OUVRAGE : SOCIETE DES CINEMAS LCM - FAURE Régis - AV DE L EUROPE 71160 DIGOIN - Tél : 03 85 53 38 05

MAITRE D'OUVRAGE DELEGUE : ID CINE - 14 rue des Eparges 31 500 TOULOUSE - Tél : 06 22 74 13 11

MAITRE D'OEUVRE : MR3A Architectes - 7 rue du Pont vieux 31300 Toulouse - Tél : 05 62 48 61 31

BUREAU ETUDE : ALPHA BET - 437, chemin de joncs - 31660 Buzet sur Tarn - Tél : 06 20 01 01 08

GEOMETRE : Cabinet Pierre BOUVIER - 12, Rue Saint Eloi - BP140 - 71305 MONTCEAU-LES-MINES Cedex - Tél: 03 85 57 25 10

B.E ACOUSTIQUE: GAMBA - 163 rue du Colombier, 31670 Labège - Tél : 05 62 24 36 76

BUREAU DE CONTRÔLE : SOCOTEC - Construction Brive Immeuble le 126 - 34 bis, Avenue Alsace Lorraine 19100 BRIVE LA GAILLARDE - Tél: +33 (0)5 55 17 59 01

PC02a

Plan de masse

PC02

NUMERO DE PROJET :	23-066	DATE :	30-10-2023	ECHELLE :
--------------------	--------	--------	------------	-----------

SOCIETE DE CINEMAS LCM
 CAPITOLE MONTCEAU - MAGIC CREUSOT
 Siège social au Cinéma Majestic
 5001, Avenue de l'Europe
 71160 DIGOIN
 gestion.cinemaslcm@gmail.com
 SIRET 828.857.342.00020
 TVA FR27 828 857 342



7 rue du Pont Vieux
 31300 TOULOUSE
 Tél. 05.62.48.61.31

SIRET : 334 271 475 00033
 APE : 7112Z



SOCIETE DE CINEMAS LCM
 CAPITOLE MONTCEAU - MAGIC CREUSOT
 Siège social au Cinéma Majestic
 5001, Avenue de l'Europe
 71160 DIGOIN
 gestion.cinemaslcm@gmail.com
 SIRET 828.857.342.00020
 TVA FR27 828 857 342

7 rue du Pont Vieux
 31300 TOULOUSE
 Tél. 05.62.48.61.31



SIRET : 334 271 475 00033
 APE : 711Z



LEGENDE
 - - - - - Limite parcelle permis LCM
 ———— Limite parcelle PA N°
 PA 071 30623 M0001

Plan de masse 1000 projet

Echelle 1 : 1000

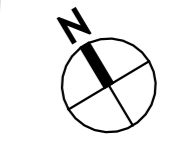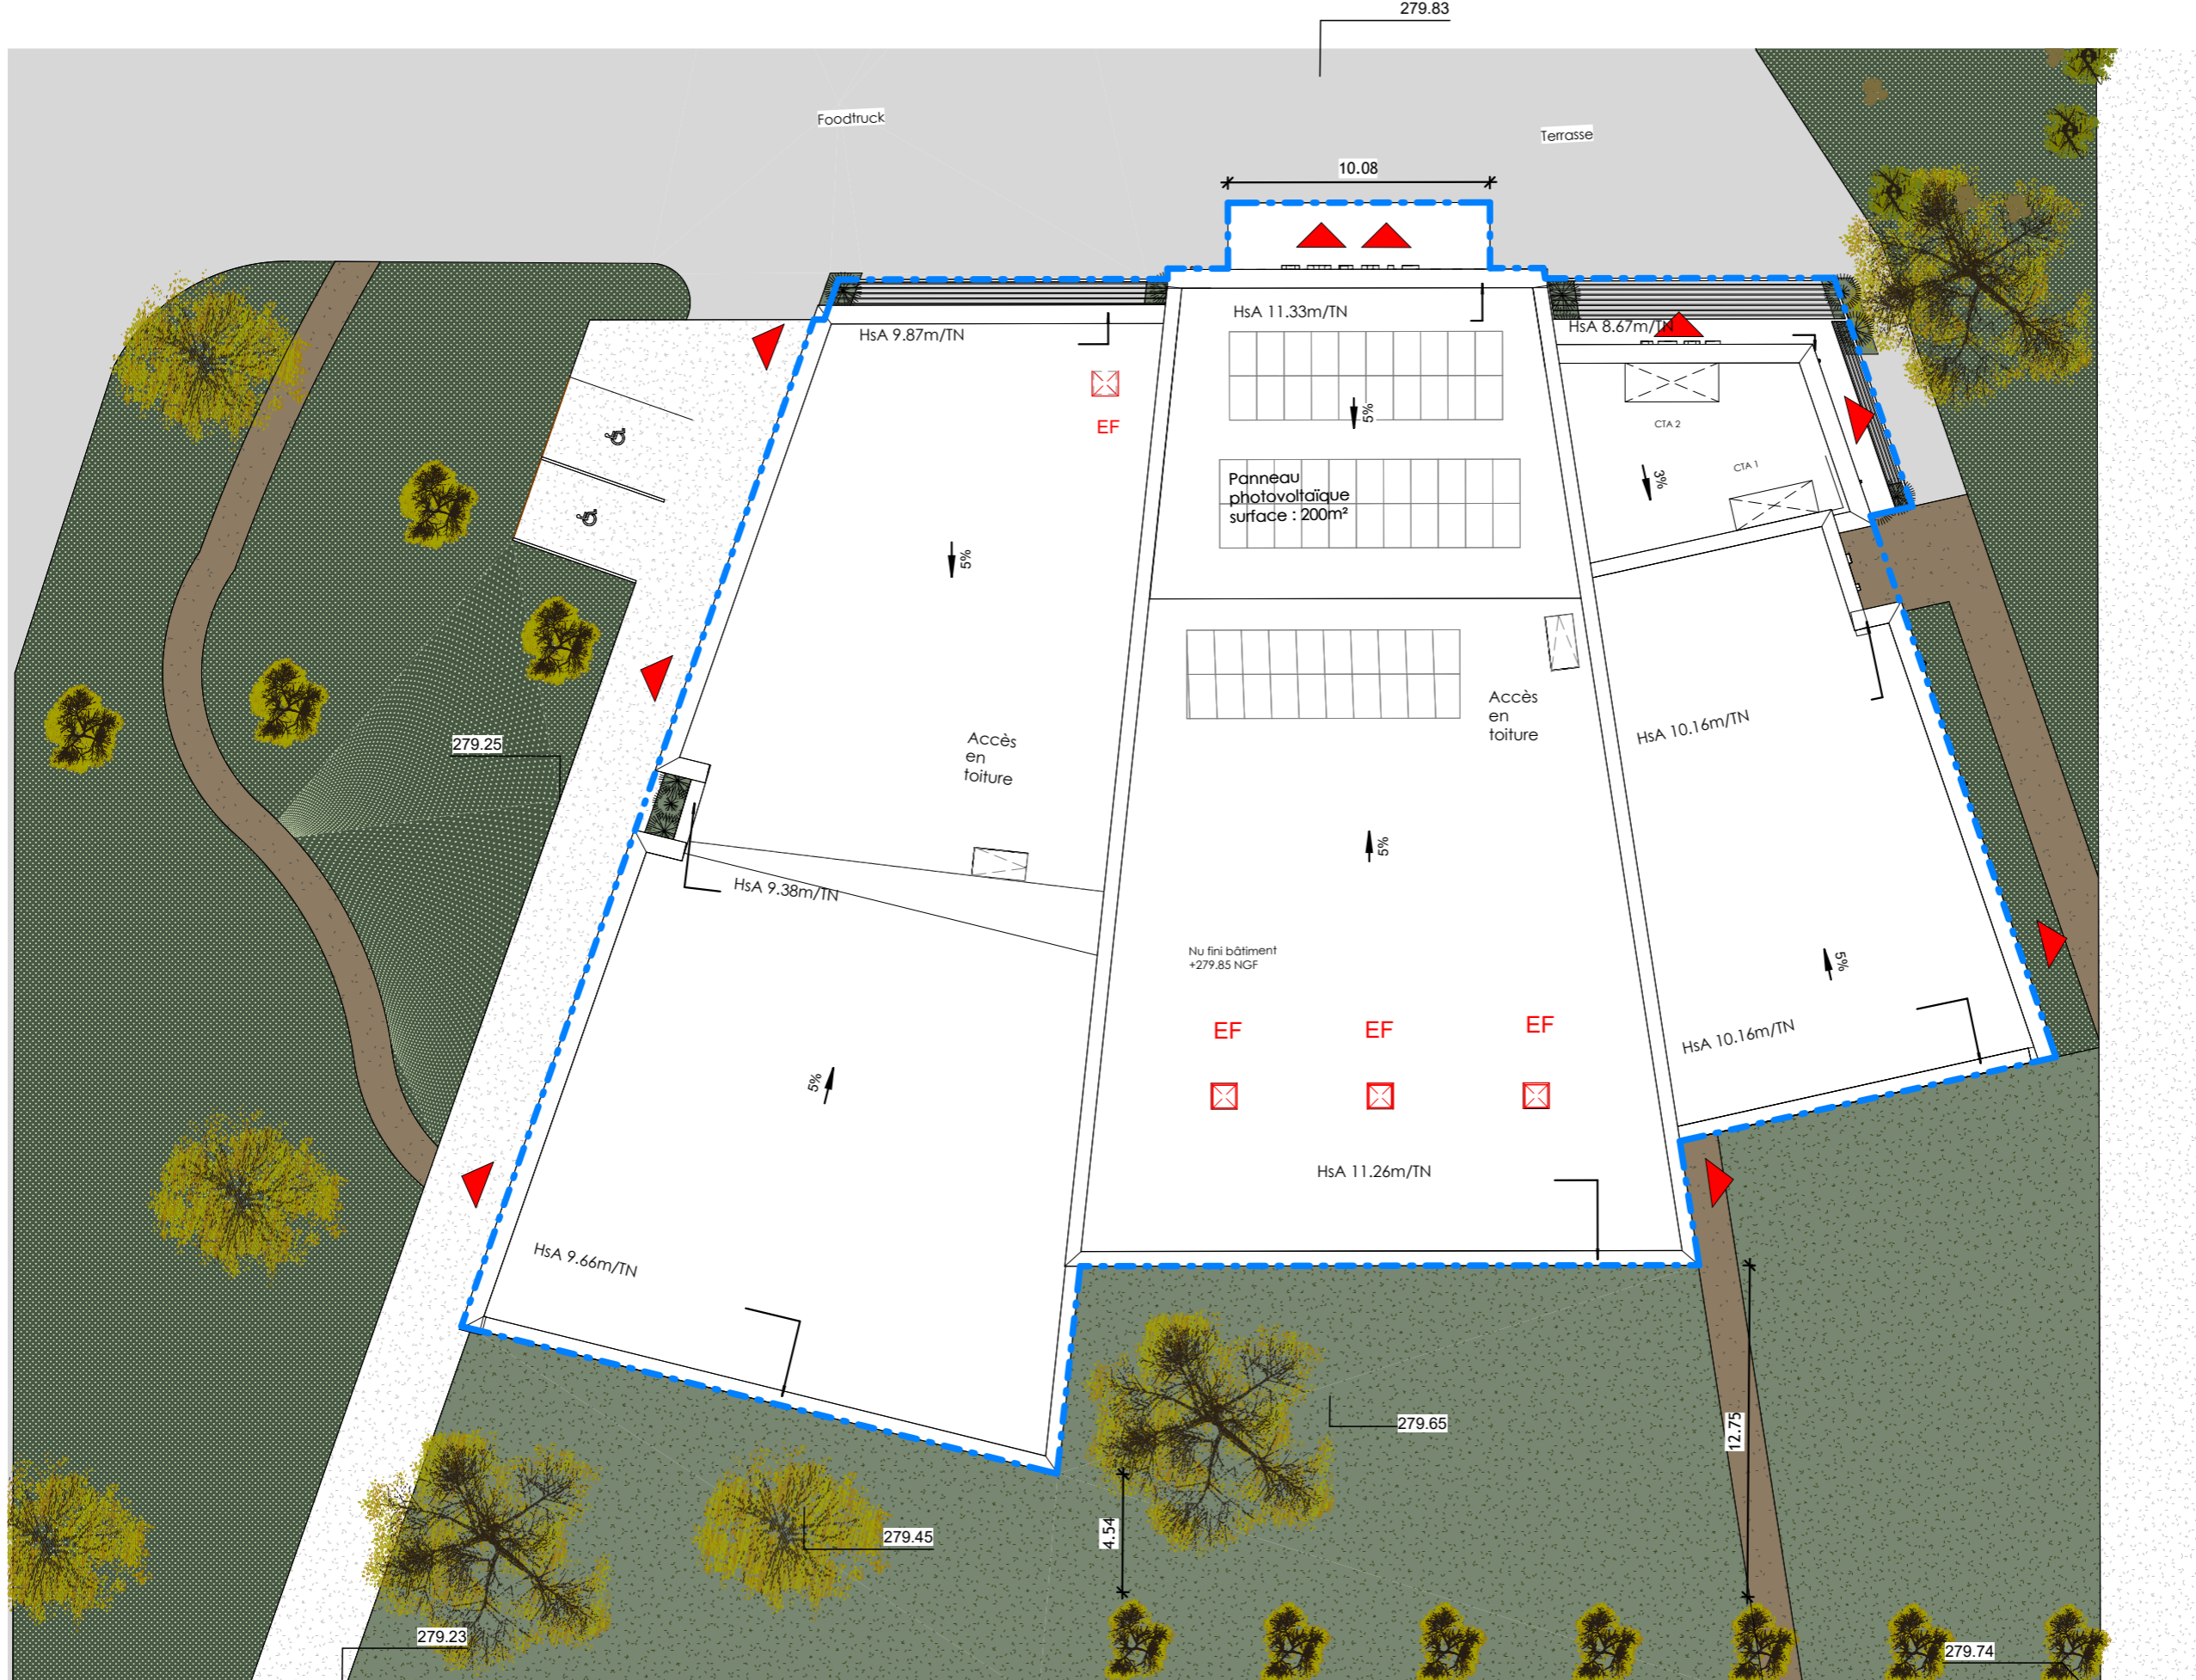

SOCIETE DE CINEMAS LCM
 CAPITOLE MONTEAUX - MAGIC CREUSOT
 Siège social au Cinéma Majestic
 5001, Avenue de l'Europe
 71160 DIGOIN
 gestion.cinemaslcm@gmail.com
 SIRET 828.857.342.00020
 TVA FR27 828 857 342

[Signature]

LEGENDE
 — Limite parcelle PA N° PA 071 30623 M0001
 - - - Limite parcelle permis LCM

MR3A
 architecture & urbanisme
 7 rue du Pont Vieux
 31300 TOULOUSE
 Tél. 05.62.48.61.31
 SIRET : 334 271 475 00033
 APE : 711Z



Plan de masse projet 250

Echelle 1 : 250