



75, rue Dérobert - 73400 UGINE
+33 (0)4 79 89 75 75 - ingenierie@abest.fr
www.abest.fr



2 chemin du centre équestre
25 370 METABIEF
Tél. 03-81-49-20-14

PROJET ESPACE LUDIQUE

"Forêt des Contrebandiers"

Commune et Station : METABIEF

PROJET

- 1- Plan de situation
- 2- Plan général des travaux
 - 2-1. Plan masse
 - 2-2. Façades
- 3- Plan des abords du projet

Réf.fichier : P:\2021\21-097 Contrebandiers\09-ENV\Métabief Aventure k par k.dwg

INDICE	DATE	ETAB.	VERIF.	OBSERVATIONS-MODIFICATIONS
0	19-09-2022	MG	SF	PREMIERE DIFFUSION (issu01-PE/metabief aventures.dwg du 27-07-2022)



75, rue Dérobert - 73400 UGINE
+33 (0)4 79 89 75 75 - ingenierie@abest.fr
www.abest.fr




2 chemin du centre équestre
25 370 METABIEF
Tél. 03-81-49-20-14

PROJET ESPACE LUDIQUE "Forêt des Contrebandiers"

Commune et Station : METABIEF

PROJET

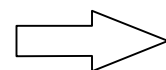


- 1- Plan de situation
- 2- Plan général des travaux
 - 2-1. Plan masse
 - 2-2. Façades
- 3- Plan des abords du projet

Réf.fichier : P:\2021\21-097 Contrebandiers\09-ENV\Metabief Aventure k par k.dwg

ECHELLE : 1/25 000

INDICE	DATE	ETAB.	VERIF.	OBSERVATIONS-MODIFICATIONS
0	19-09-2022	MG	SF	PREMIERE DIFFUSION (issu01-PE/metabief aventures.dwg du 27-07-2022)

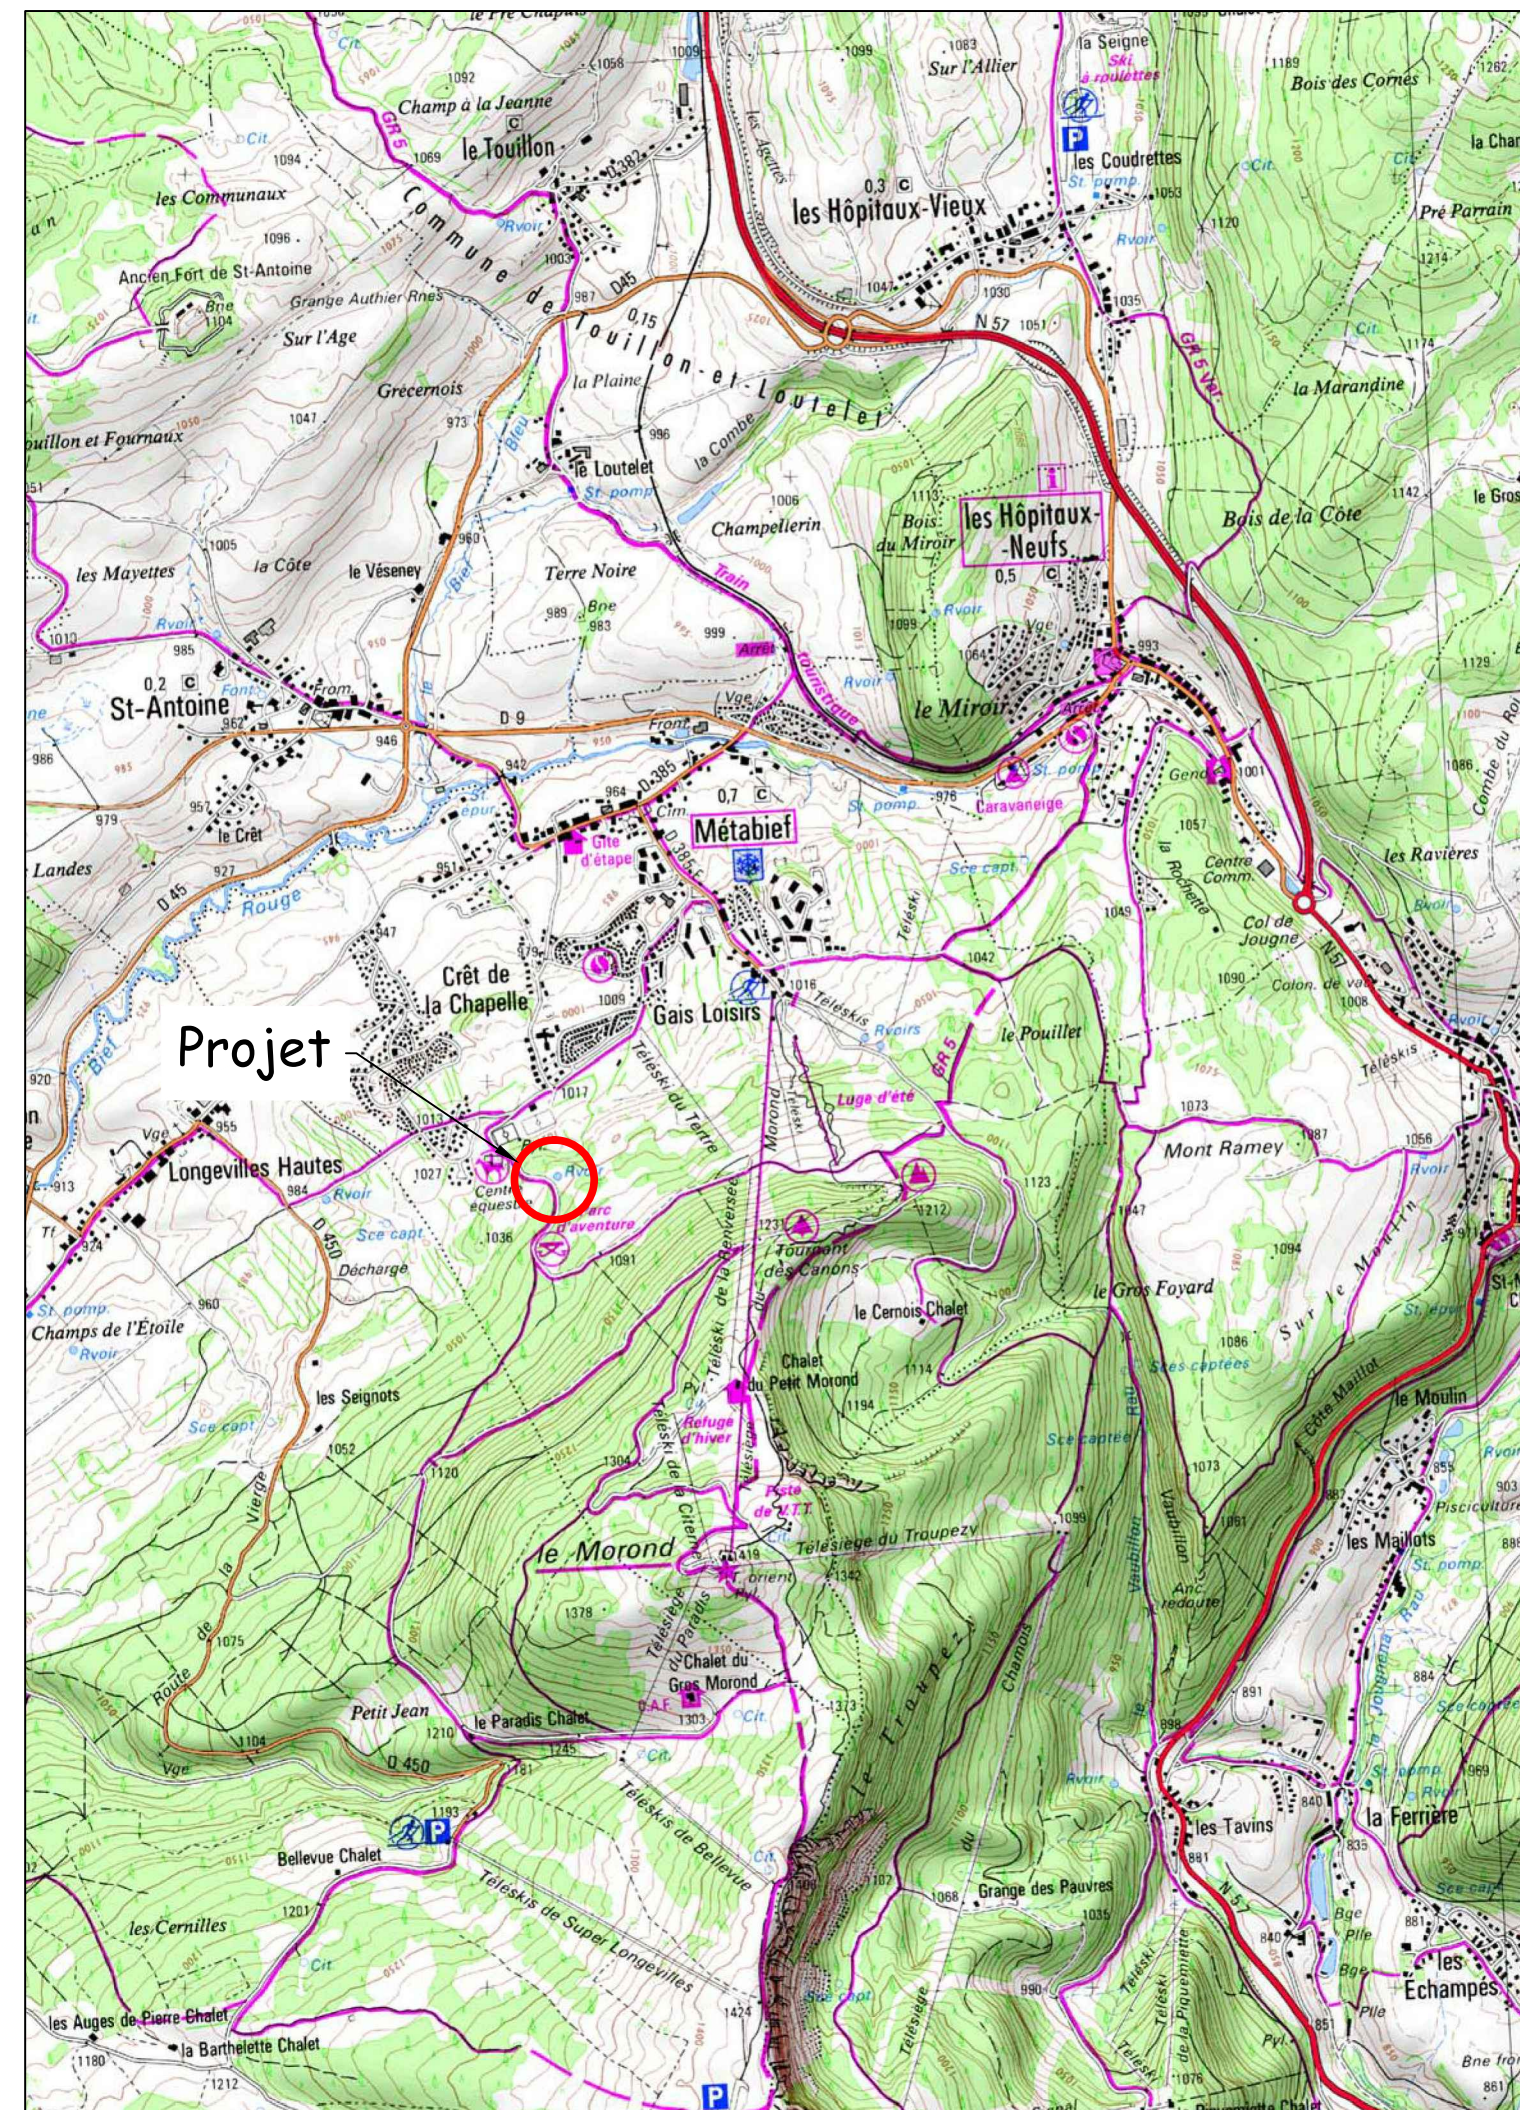



75, rue Dérobert - 73400 UGINE
+33 (0)4 79 89 75 75 - ingenierie@abest.fr
www.abest.fr




2 chemin du centre équestre
25 370 METABIEF
Tél. 03-81-49-20-14

PROJET ESPACE LUDIQUE

"Forêt des Contrebandiers"

Commune et Station : METABIEF

PROJET

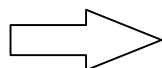


- 1- Plan de situation
- 2- Plan général des travaux
 - 2-1. Plan masse
 - 2-2. Façades
- 3- Plan des abords du projet

Réf.fichier : P:\2021\21-097 Contrebandiers\09-ENV\Métabief Aventure k par k.dwg

ECHELLE : 1/250

INDICE	DATE	ETAB.	VERIF.	OBSERVATIONS-MODIFICATIONS
0	19-09-2022	MG	SF	PREMIERE DIFFUSION (issu01-PE/metabief aventures.dwg du 27-07-2022)

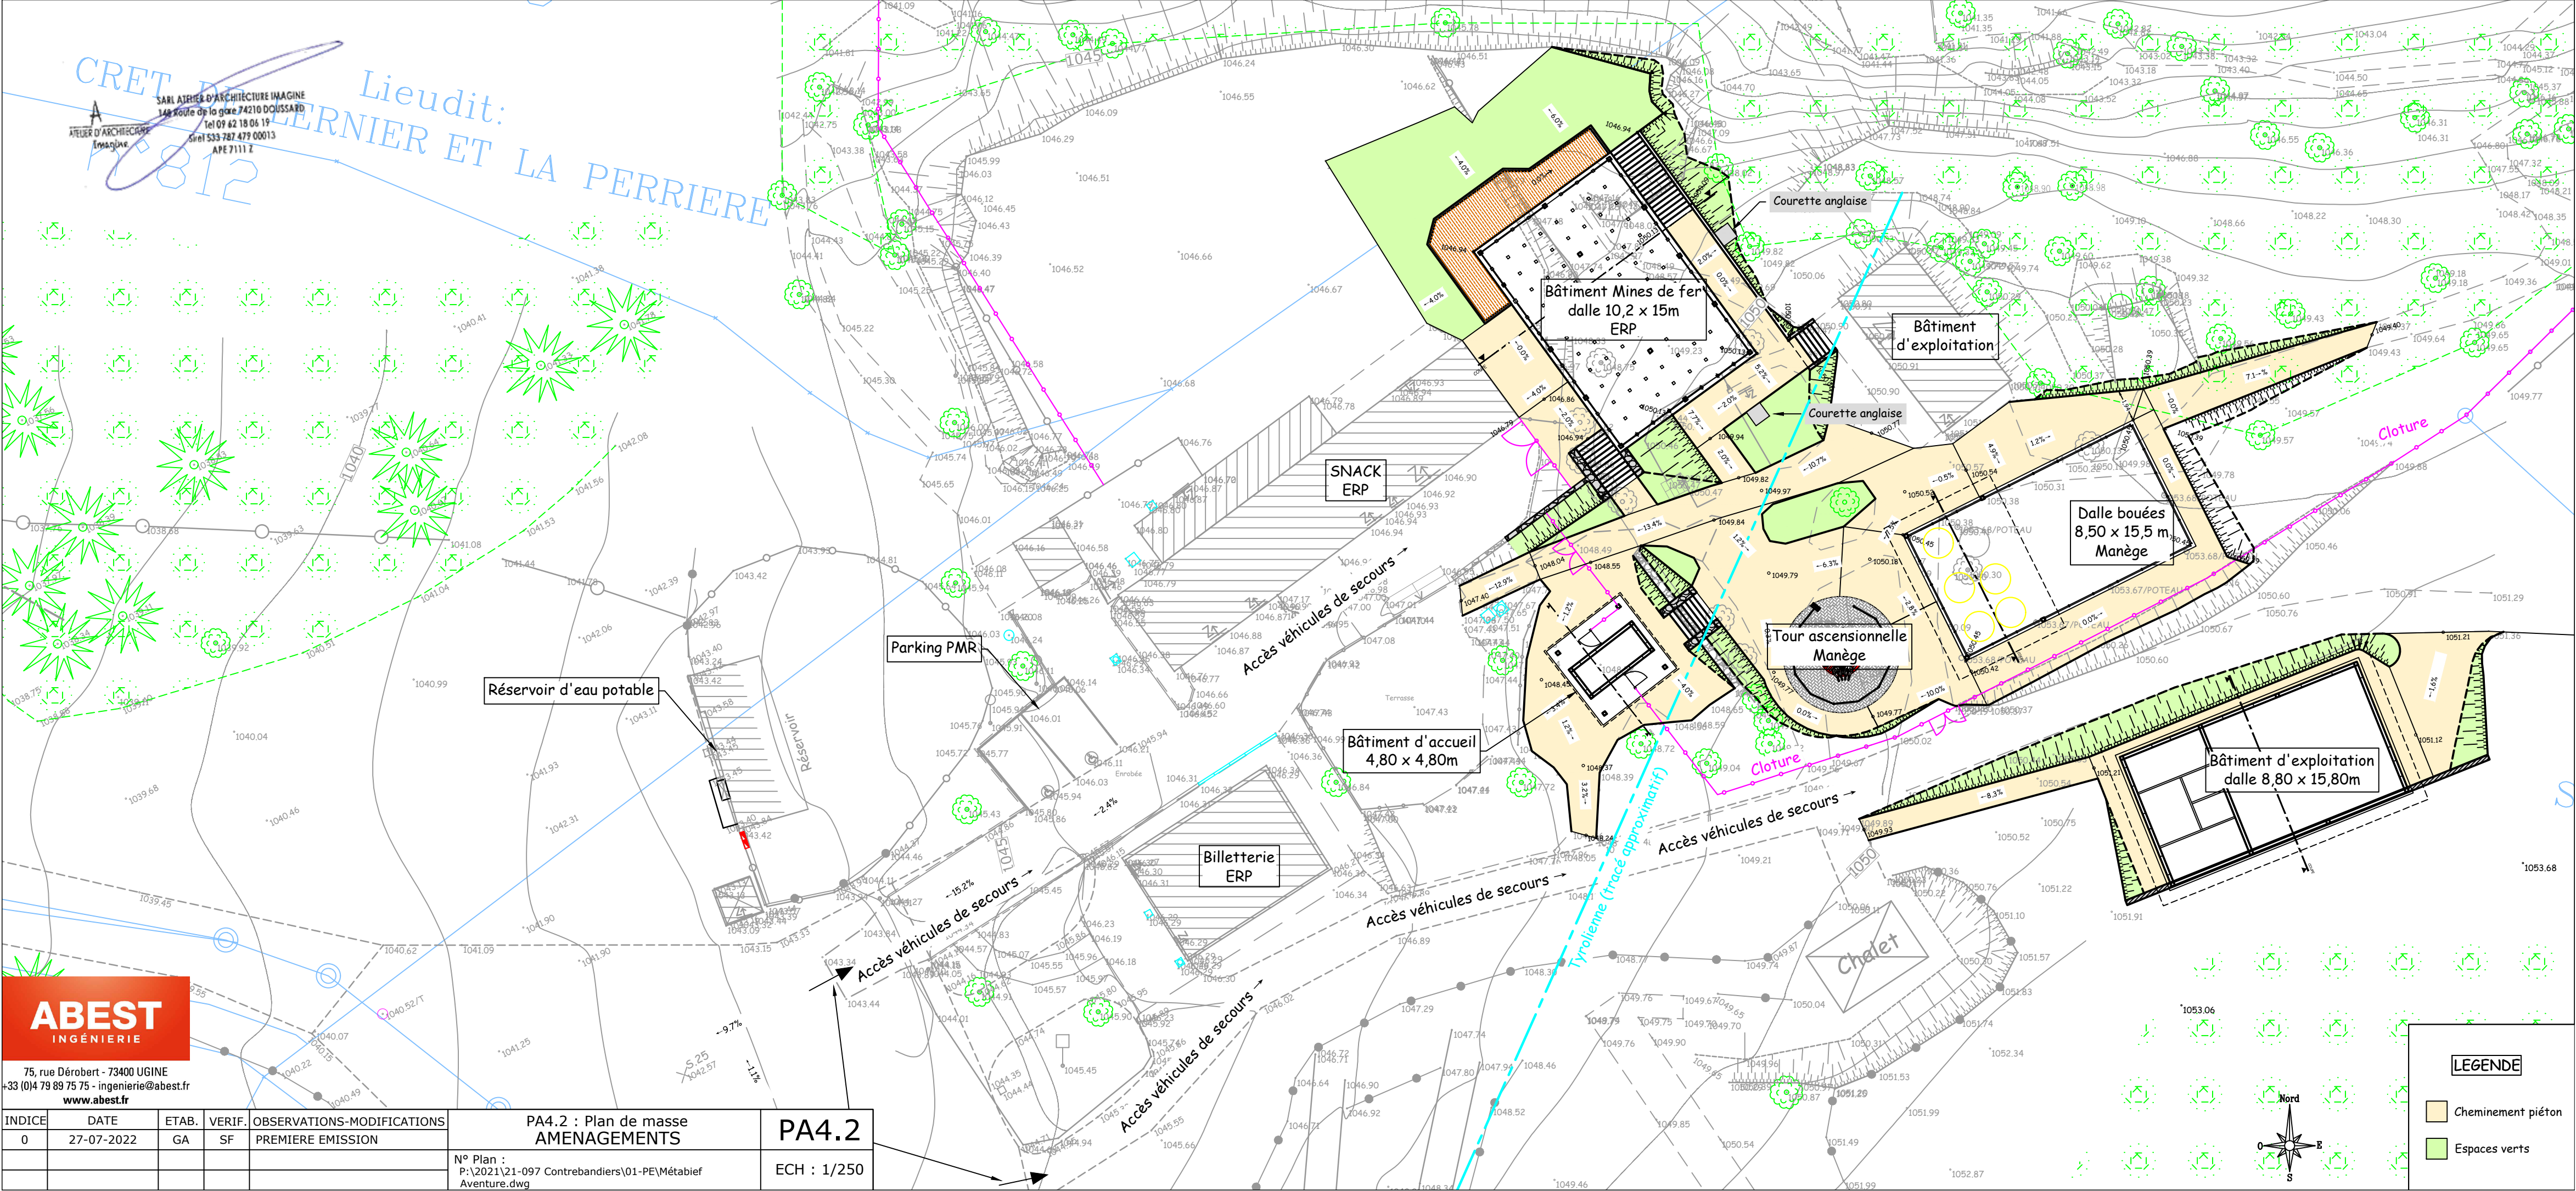

SARL ATELIER D'ARCHITECTURE IMAGINE
149 route de la gare 74210 DOUSSARD
Tel 09 42 18 06 19
Site 533 787 479 00013
APE 7111 Z



75, rue Dérobert - 73400 UGINE
+33 (0)4 79 89 75 75 - ingenierie@abest.fr
www.abest.fr

INDICE	DATE	ETAB.	VERIF.	OBSERVATIONS-MODIFICATIONS	PA4.2 : Plan de masse AMENAGEMENTS	PA4.2
0	27-07-2022	GA	SF	PREMIERE EMISSION	N° Plan : P:\2021\21-097 Contrebandiers\01-PE\Métabief Aventure.dwg	ECH : 1/250



75, rue Dérobert - 73400 UGINE
+33 (0)4 79 89 75 75 - ingenierie@abest.fr
www.abest.fr




2 chemin du centre équestre
25 370 METABIEF
Tél. 03-81-49-20-14

PROJET ESPACE LUDIQUE

"Forêt des Contrebandiers"

Commune et Station : METABIEF

PROJET


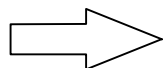
- 
- 1- Plan de situation
 - 2- Plan général des travaux
 - 2-1. Plan masse
 - 2-2. Façades
 - 3- Plan des abords du projet

Réf.fichier : P:\2021\21-097 Contrebandiers\09-ENV\Métabief Aventure k par k.dwg

ECHELLE : SUR PLAN

INDICE	DATE	ETAB.	VERIF.	OBSERVATIONS-MODIFICATIONS
0	19-09-2022	MG	SF	PREMIERE DIFFUSION (issu01-PE/metabief aventures.dwg du 27-07-2022)


FACADE NORD-OUEST

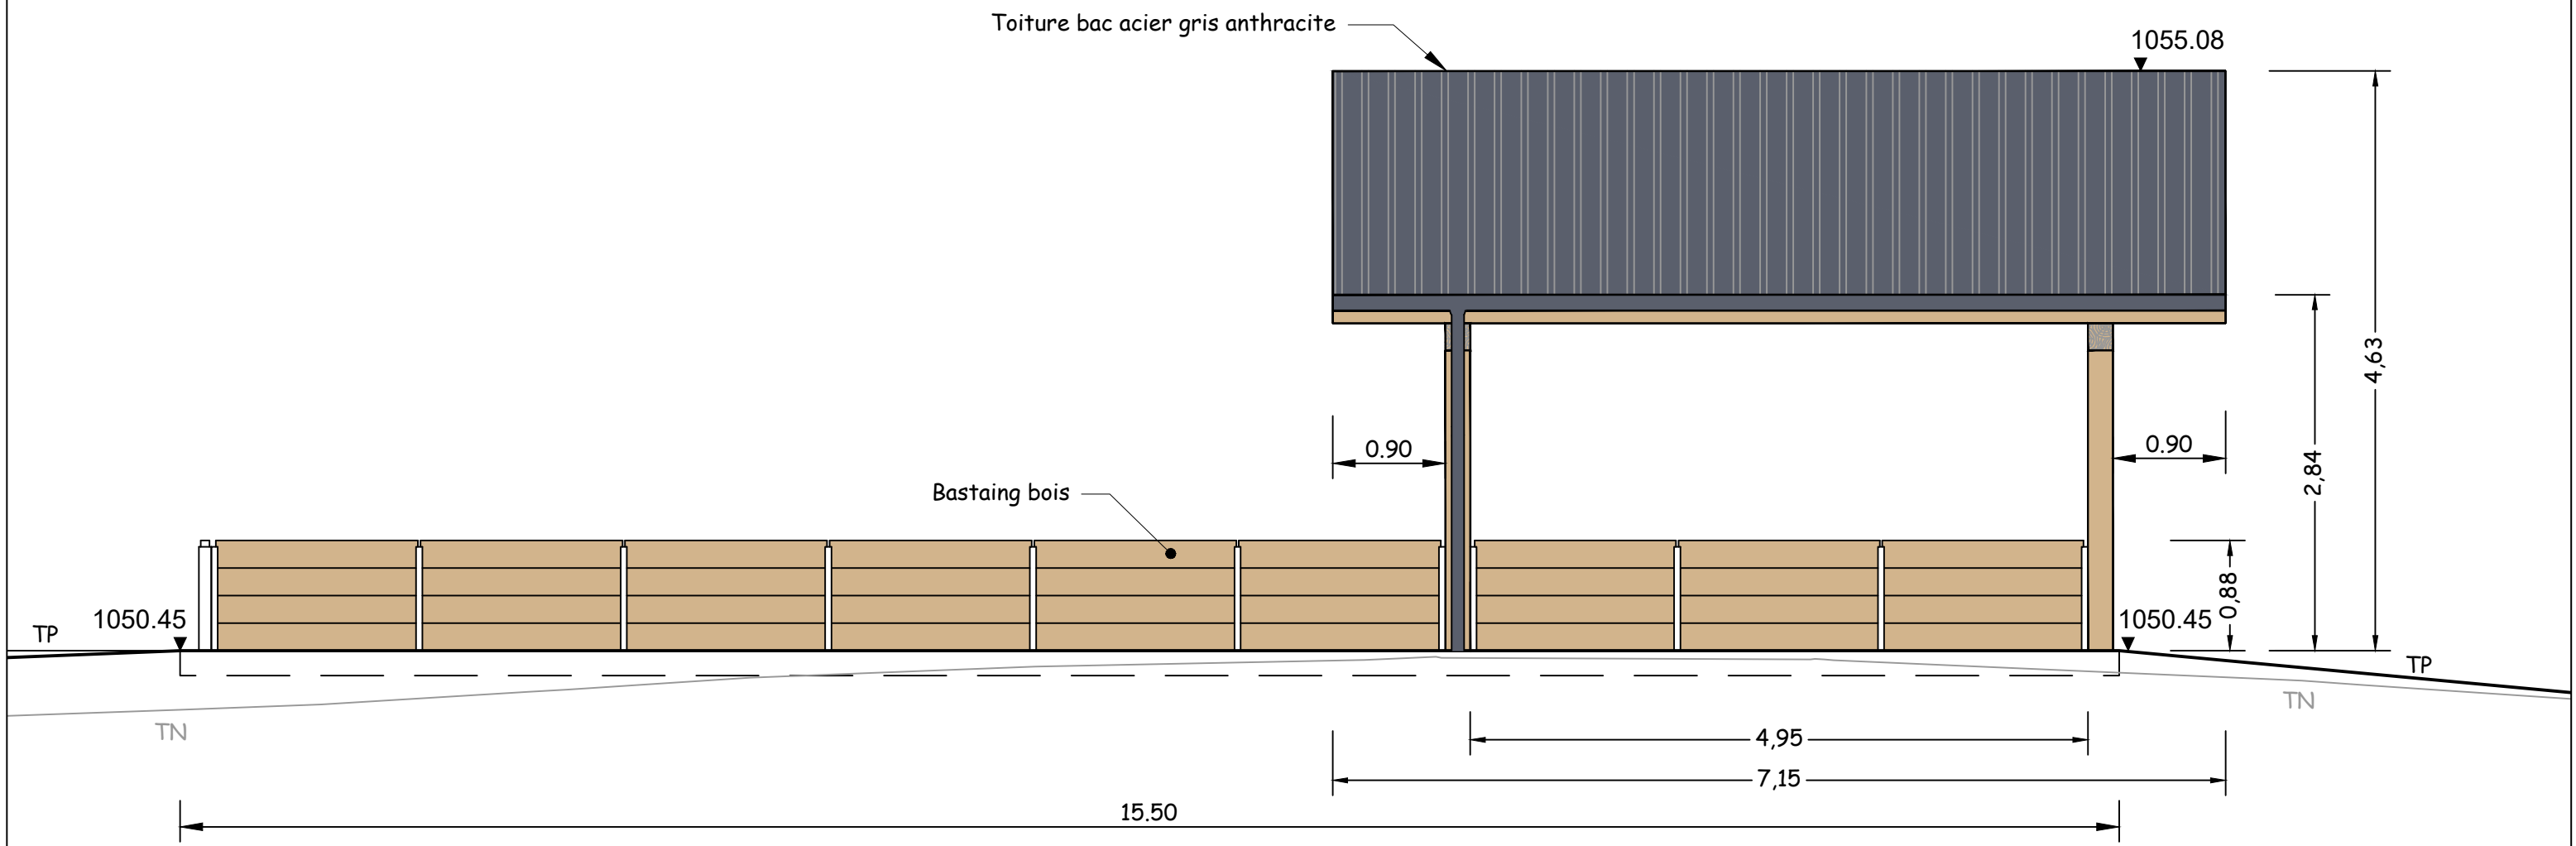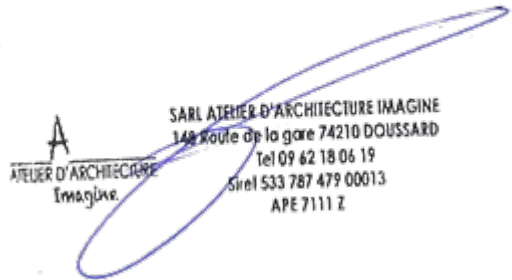

75, rue Dérobert - 73400 UGINE
+33 (0)4 79 89 75 75 - ingenierie@abest.fr
www.abest.fr

INDICE	DATE	ETAB.	VERIF.	OBSERVATIONS-MODIFICATIONS	PA19.3 : Plan des façades et des toitures DALLE BOUEES	PA19.3
0	27-07-2022	GA	SF	PREMIERE EMISSION		
					N° Plan : P:\2021\21-097 Contrebandiers\01-PE\Bâtiments.dwg	ECH : 1/50

FACADE SUD-OUEST

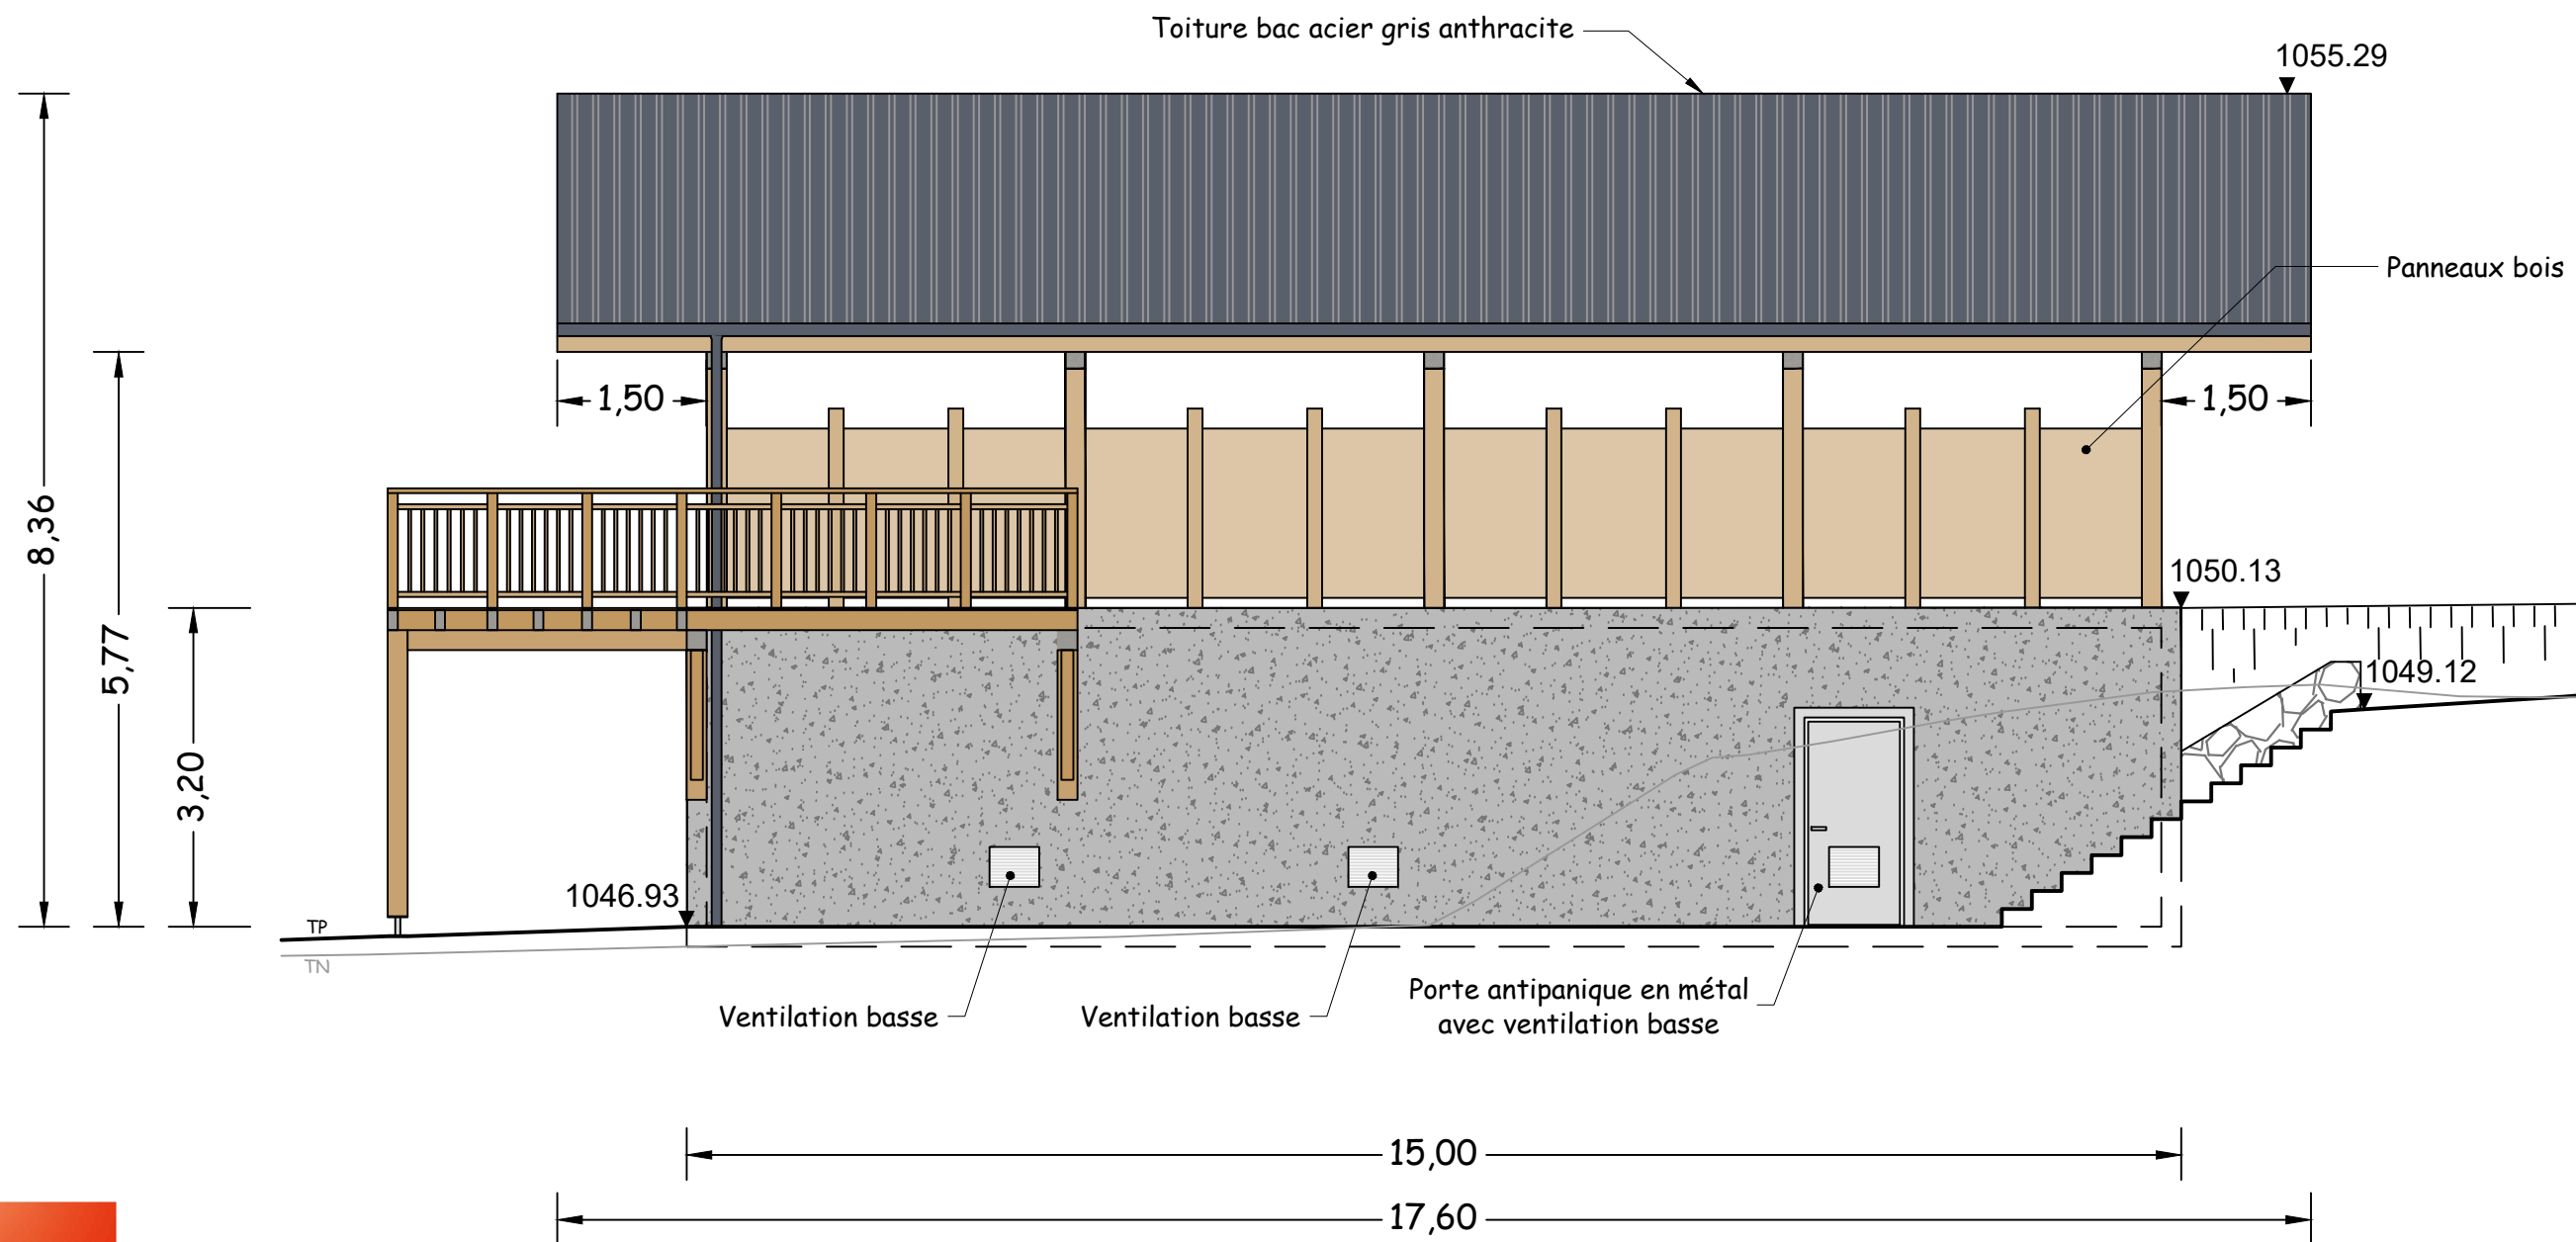


75, rue Dérobert - 73400 UGINE
+33 (0)4 79 89 75 75 - ingenierie@abest.fr
www.abest.fr

INDICE	DATE	ETAB.	VERIF.	OBSERVATIONS-MODIFICATIONS	PA19.5 : Plan des façades et des toitures BÂTIMENT MINES DE FER	PA19.5
0	27-07-2022	GA	SF	PREMIERE EMISSION	N° Plan : P:\2021\21-097 Contrebandiers\01-PE\Bâtiments.dwg	ECH : 1/75

ELEVATION

SARL ATELIER D'ARCHITECTURE IMAGINE
14A Route de la gare 74210 DOUSSARD
Tel 09 62 18 06 19
Siret 533 787 479 00013
APE 7111 Z

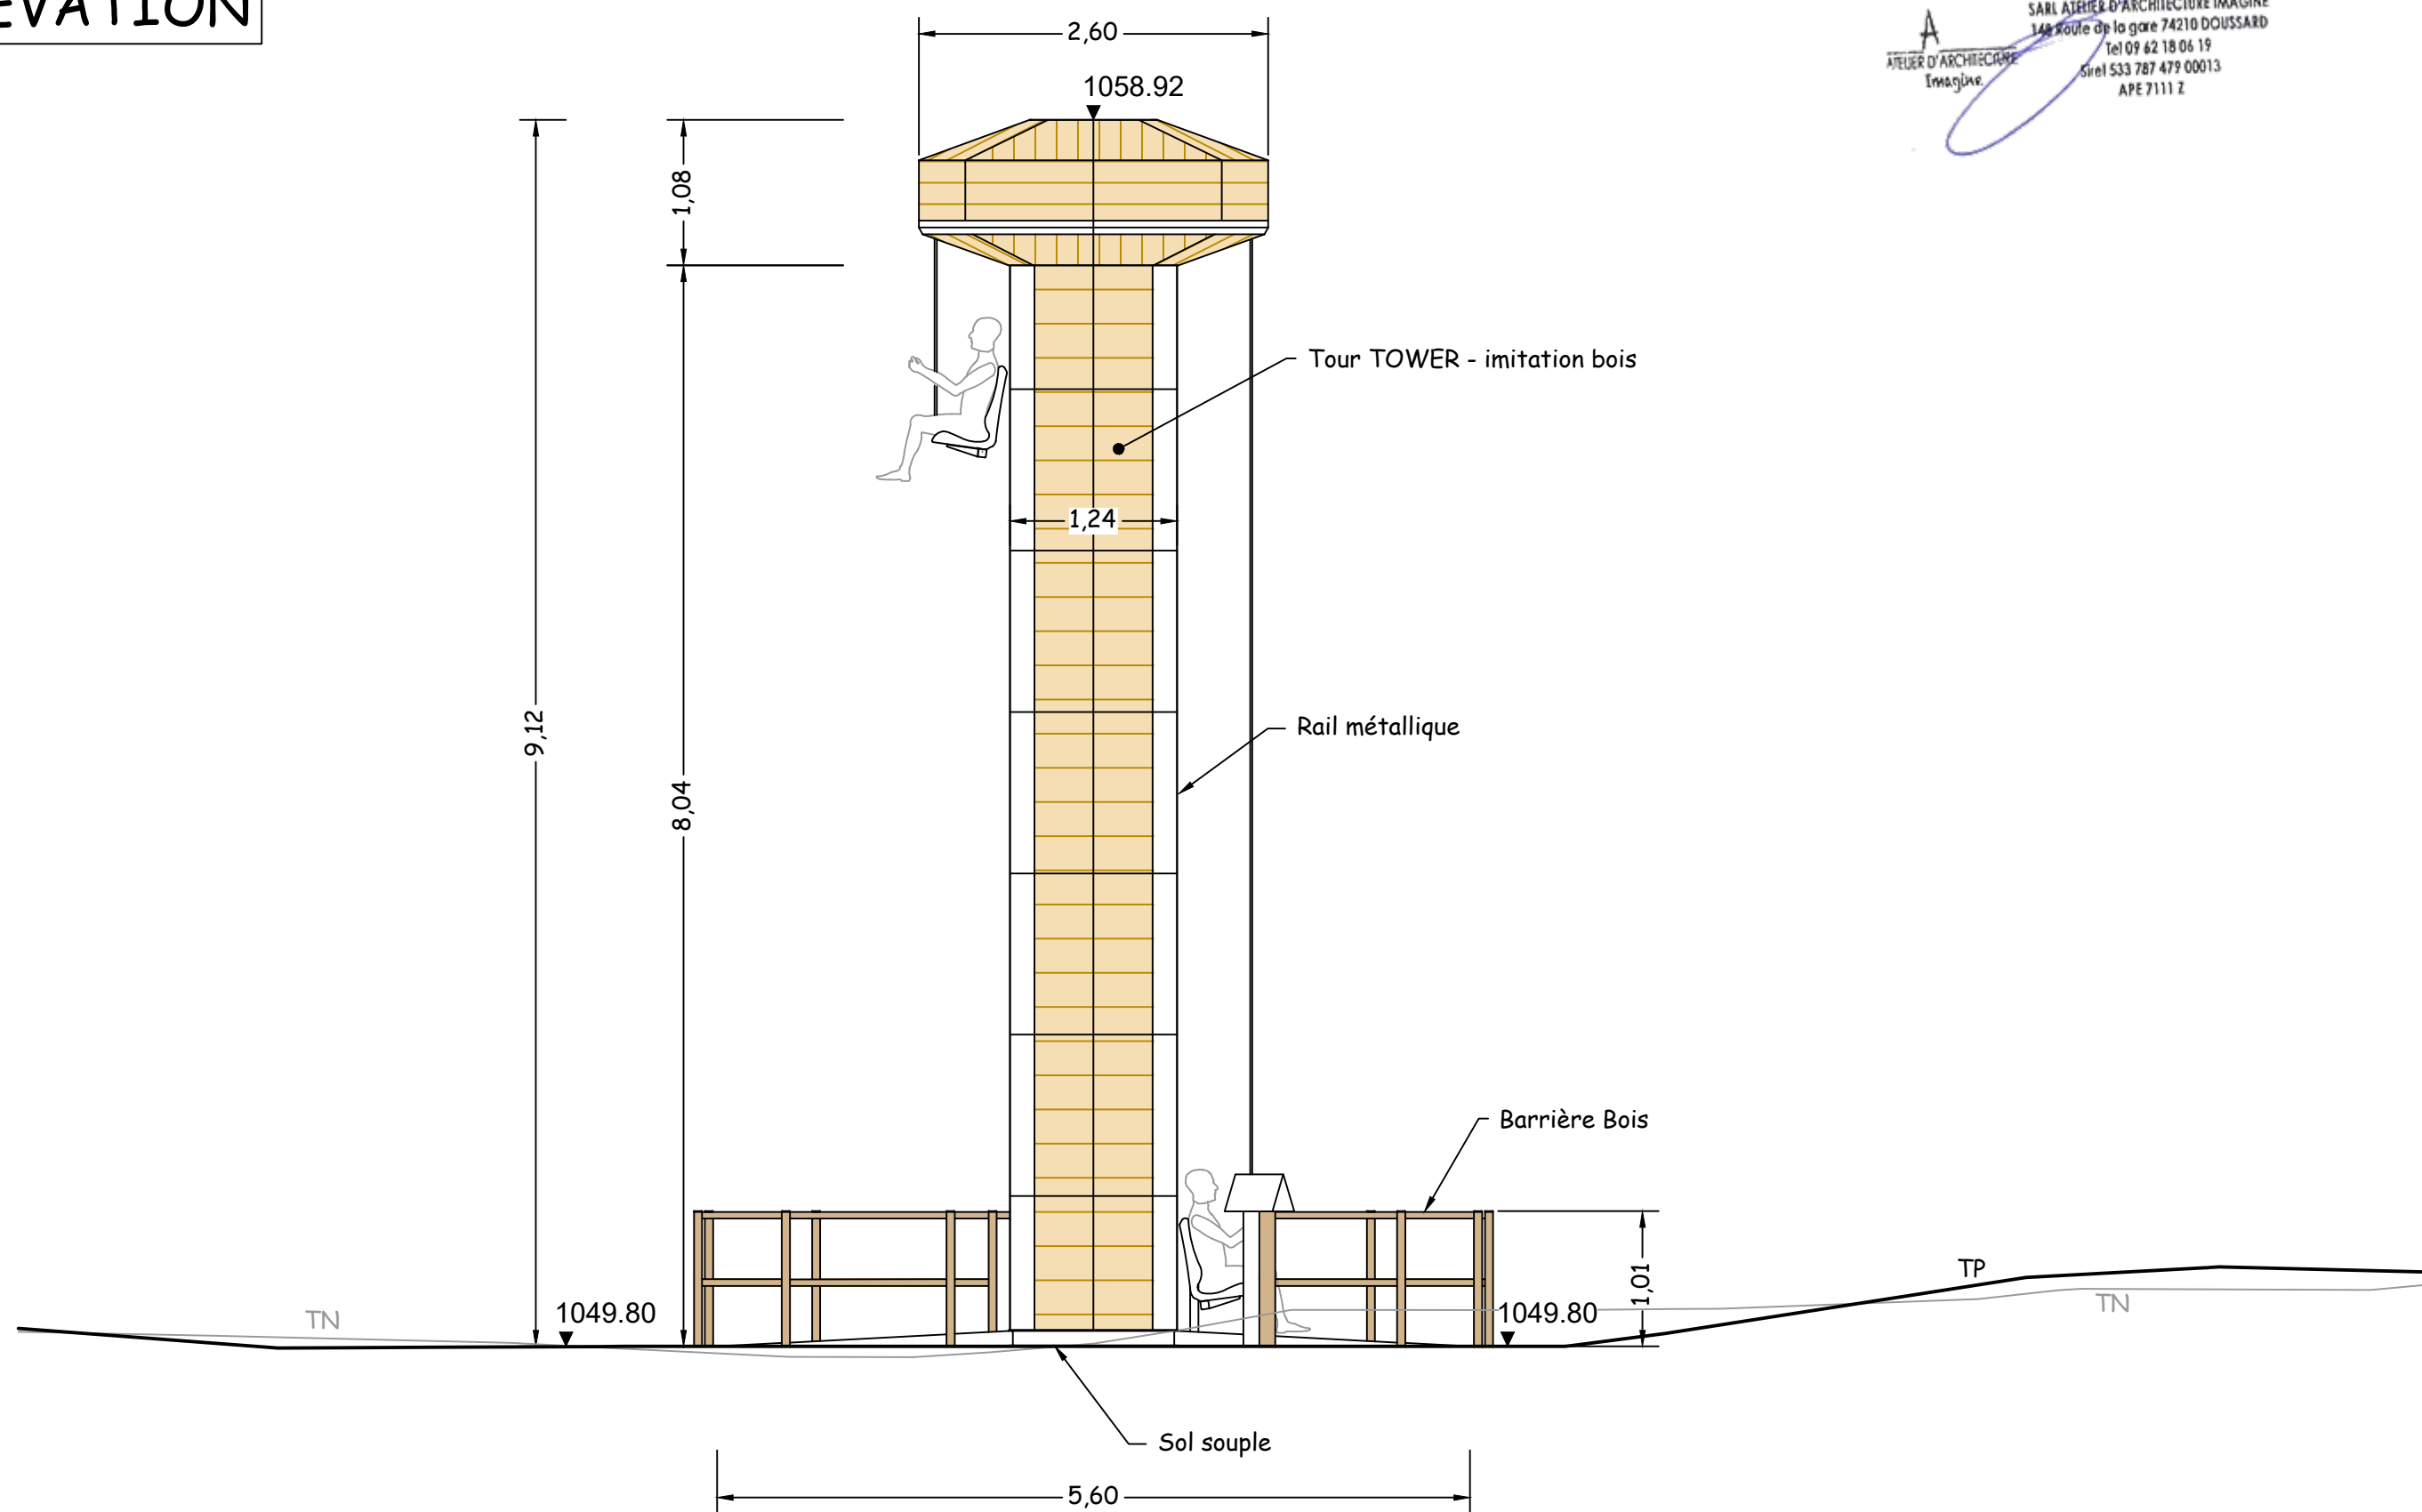


ABEST
INGÉNIERIE

75, rue Dérobert - 73400 UGINE
+33 (0)4 79 89 75 75 - ingenierie@abest.fr
www.abest.fr

INDICE	DATE	ETAB.	VERIF.	OBSERVATIONS-MODIFICATIONS	PA19.4 : Plan des façades et des toitures TOUR	PA19.4
0	27-07-2022	GA	SF	PREMIERE EMISSION	N° Plan : P:\2021\21-097 Contrebandiers\01-PE\Bâtiments.dwg	ECH : 1/50

FACADE NORD

SARL ATELIER D'ARCHITECTURE IMAGINE
148 Route de la gare 74210 DOUSSARD
Tel 09 62 18 06 19
Siret 533 787 479 00013
APE 7111 Z

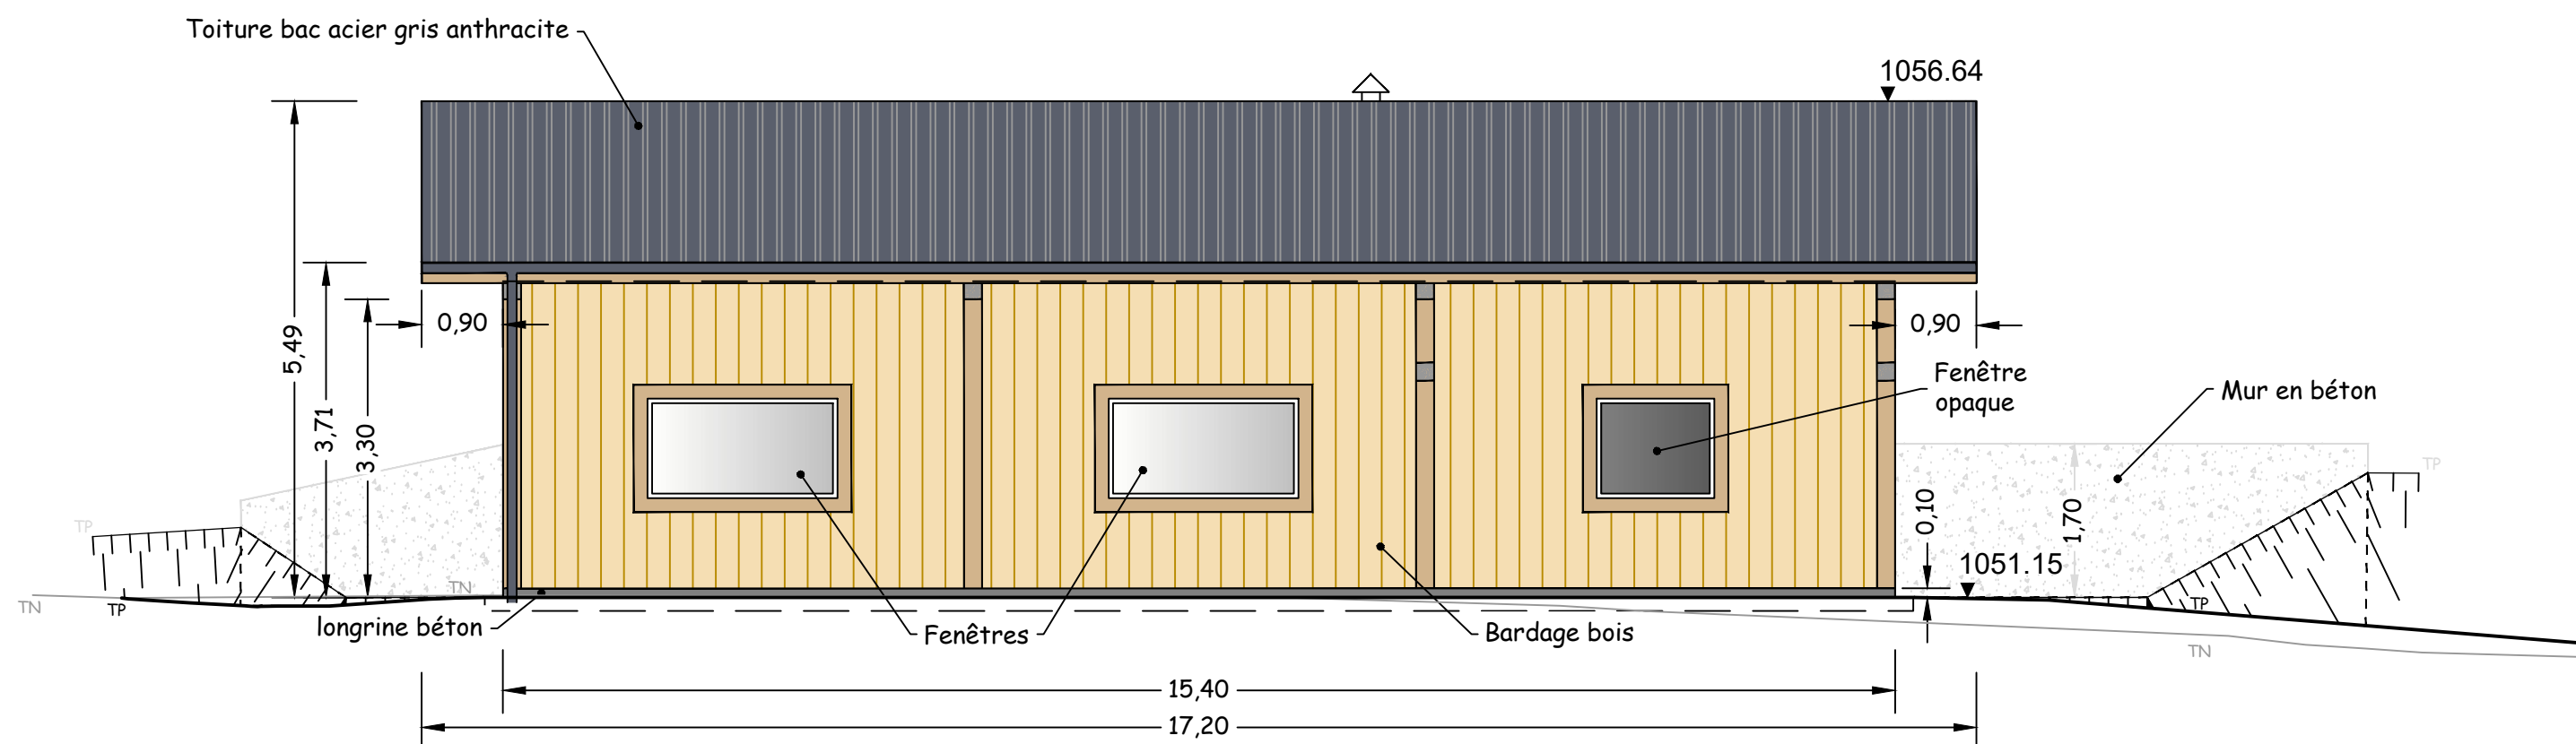


ABEST
INGÉNIERIE

75, rue Dérobert - 73400 UGINE
+33 (0)4 79 89 75 75 - ingenierie@abest.fr
www.abest.fr

INDICE	DATE	ETAB.	VERIF.	OBSERVATIONS-MODIFICATIONS	PA19.2 : Plan des façades et des toitures BATIMENT D'EXPLOITATION	PA19.2
0	27-07-2022	GA	SF	PREMIERE EMISSION	N° Plan : P:\2021\21-097 Contrebandiers\01-PE\Bâtiments.dwg	ECH : 1/75

FACADE NORD-EST

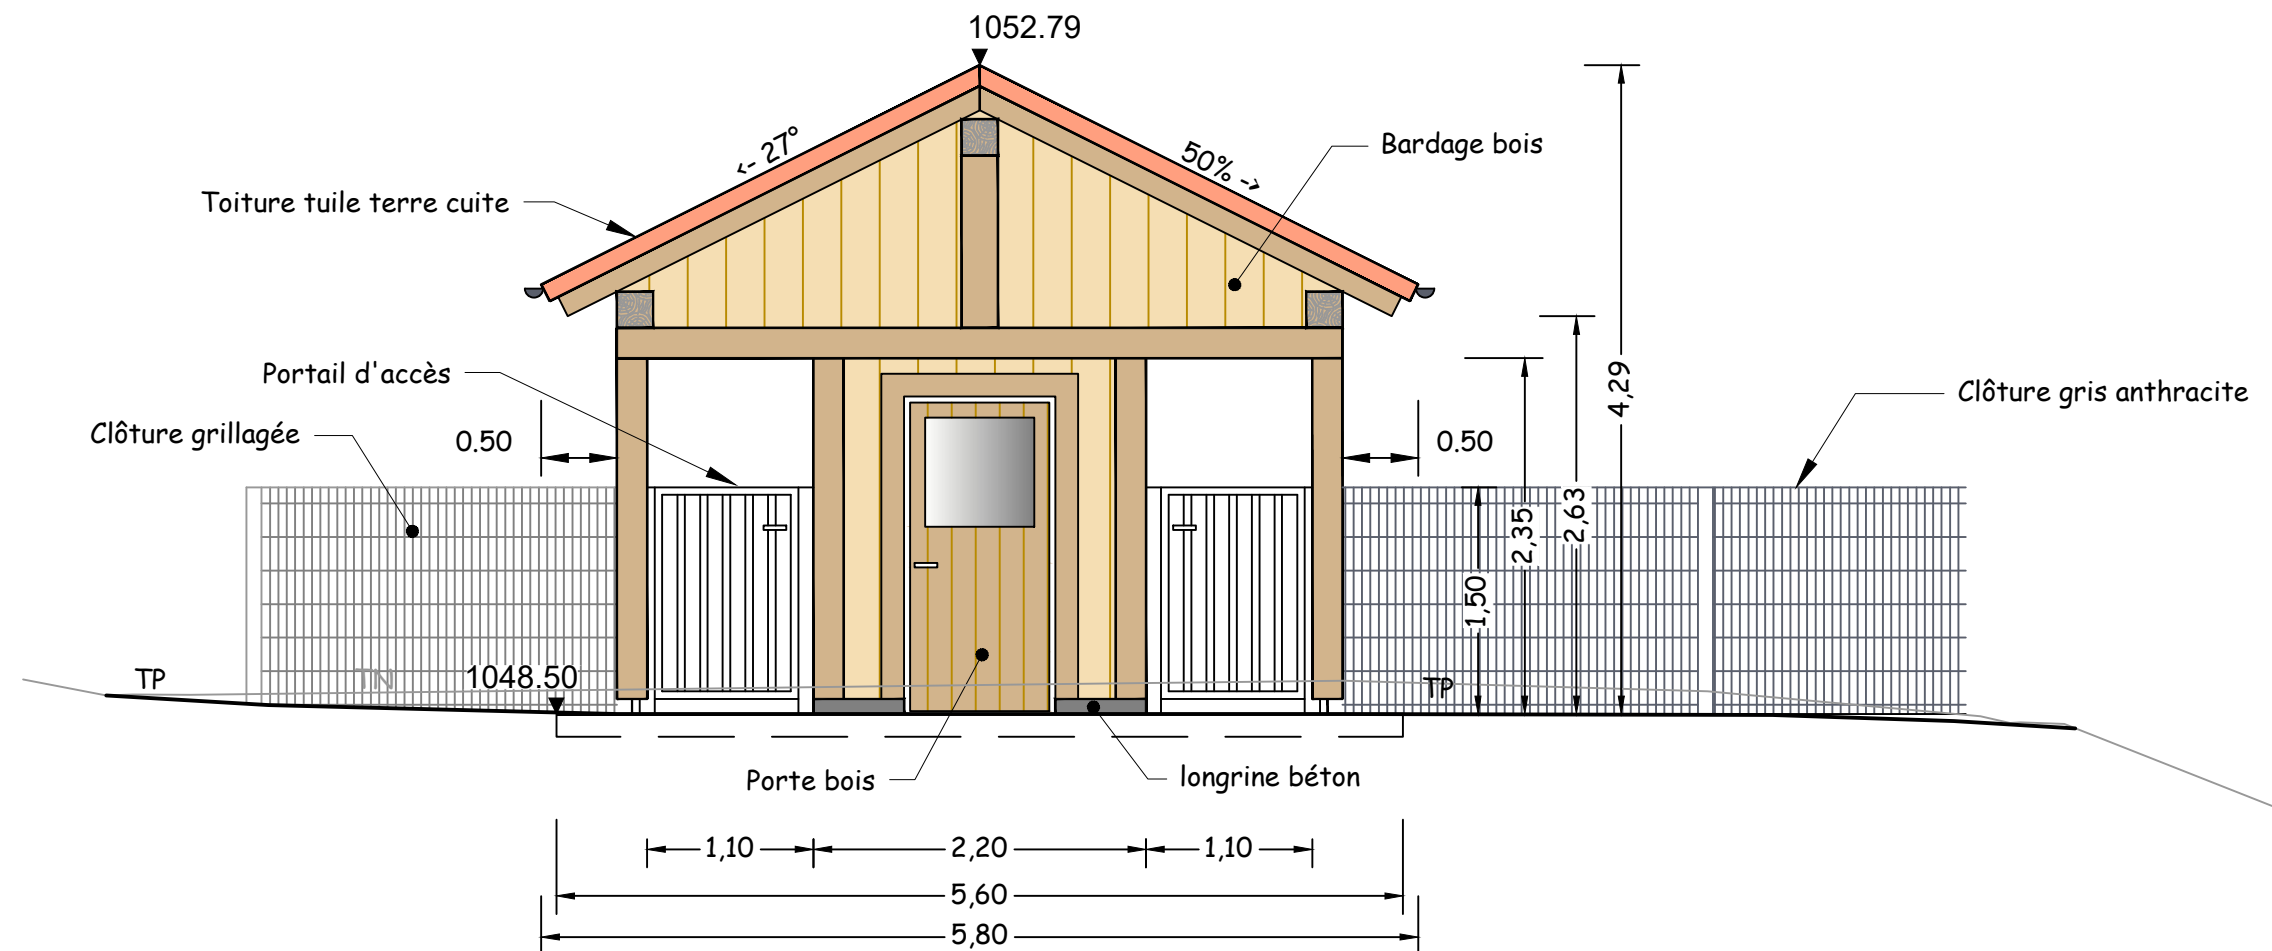

ABEST
INGÉNIERIE

75, rue Dérobert - 73400 UGINE
+33 (0)4 79 89 75 75 - ingenierie@abest.fr
www.abest.fr

INDICE	DATE	ETAB.	VERIF.	OBSERVATIONS-MODIFICATIONS	PA19.1 : Plan des façades et des toitures BATIMENT ACCUEIL	PA19.1
0	13-07-2022	GA	SF	PREMIERE EMISSION	N° Plan : P:\2021\21-097 Contrebandiers\01-PE\Bâtiments.dwg	ECH : 1/50



75, rue Dérobert - 73400 UGINE
+33 (0)4 79 89 75 75 - ingenierie@abest.fr
www.abest.fr




2 chemin du centre équestre
25 370 METABIEF
Tél. 03-81-49-20-14

PROJET ESPACE LUDIQUE

"Forêt des Contrebandiers"

Commune et Station : METABIEF

PROJET

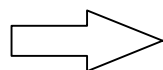


- 1- Plan de situation
- 2- Plan général des travaux
 - 2-1. Plan masse
 - 2-2. Façades
- 3- Plan des abords du projet

Réf.fichier : P:\2021\21-097 Contrebandiers\09-ENV\Métabief Aventure k par k.dwg

ECHELLE : 1/2 000

INDICE	DATE	ETAB.	VERIF.	OBSERVATIONS-MODIFICATIONS
0	19-09-2022	MG	SF	PREMIERE DIFFUSION (issu01-PE/metabief aventures.dwg du 27-07-2022)

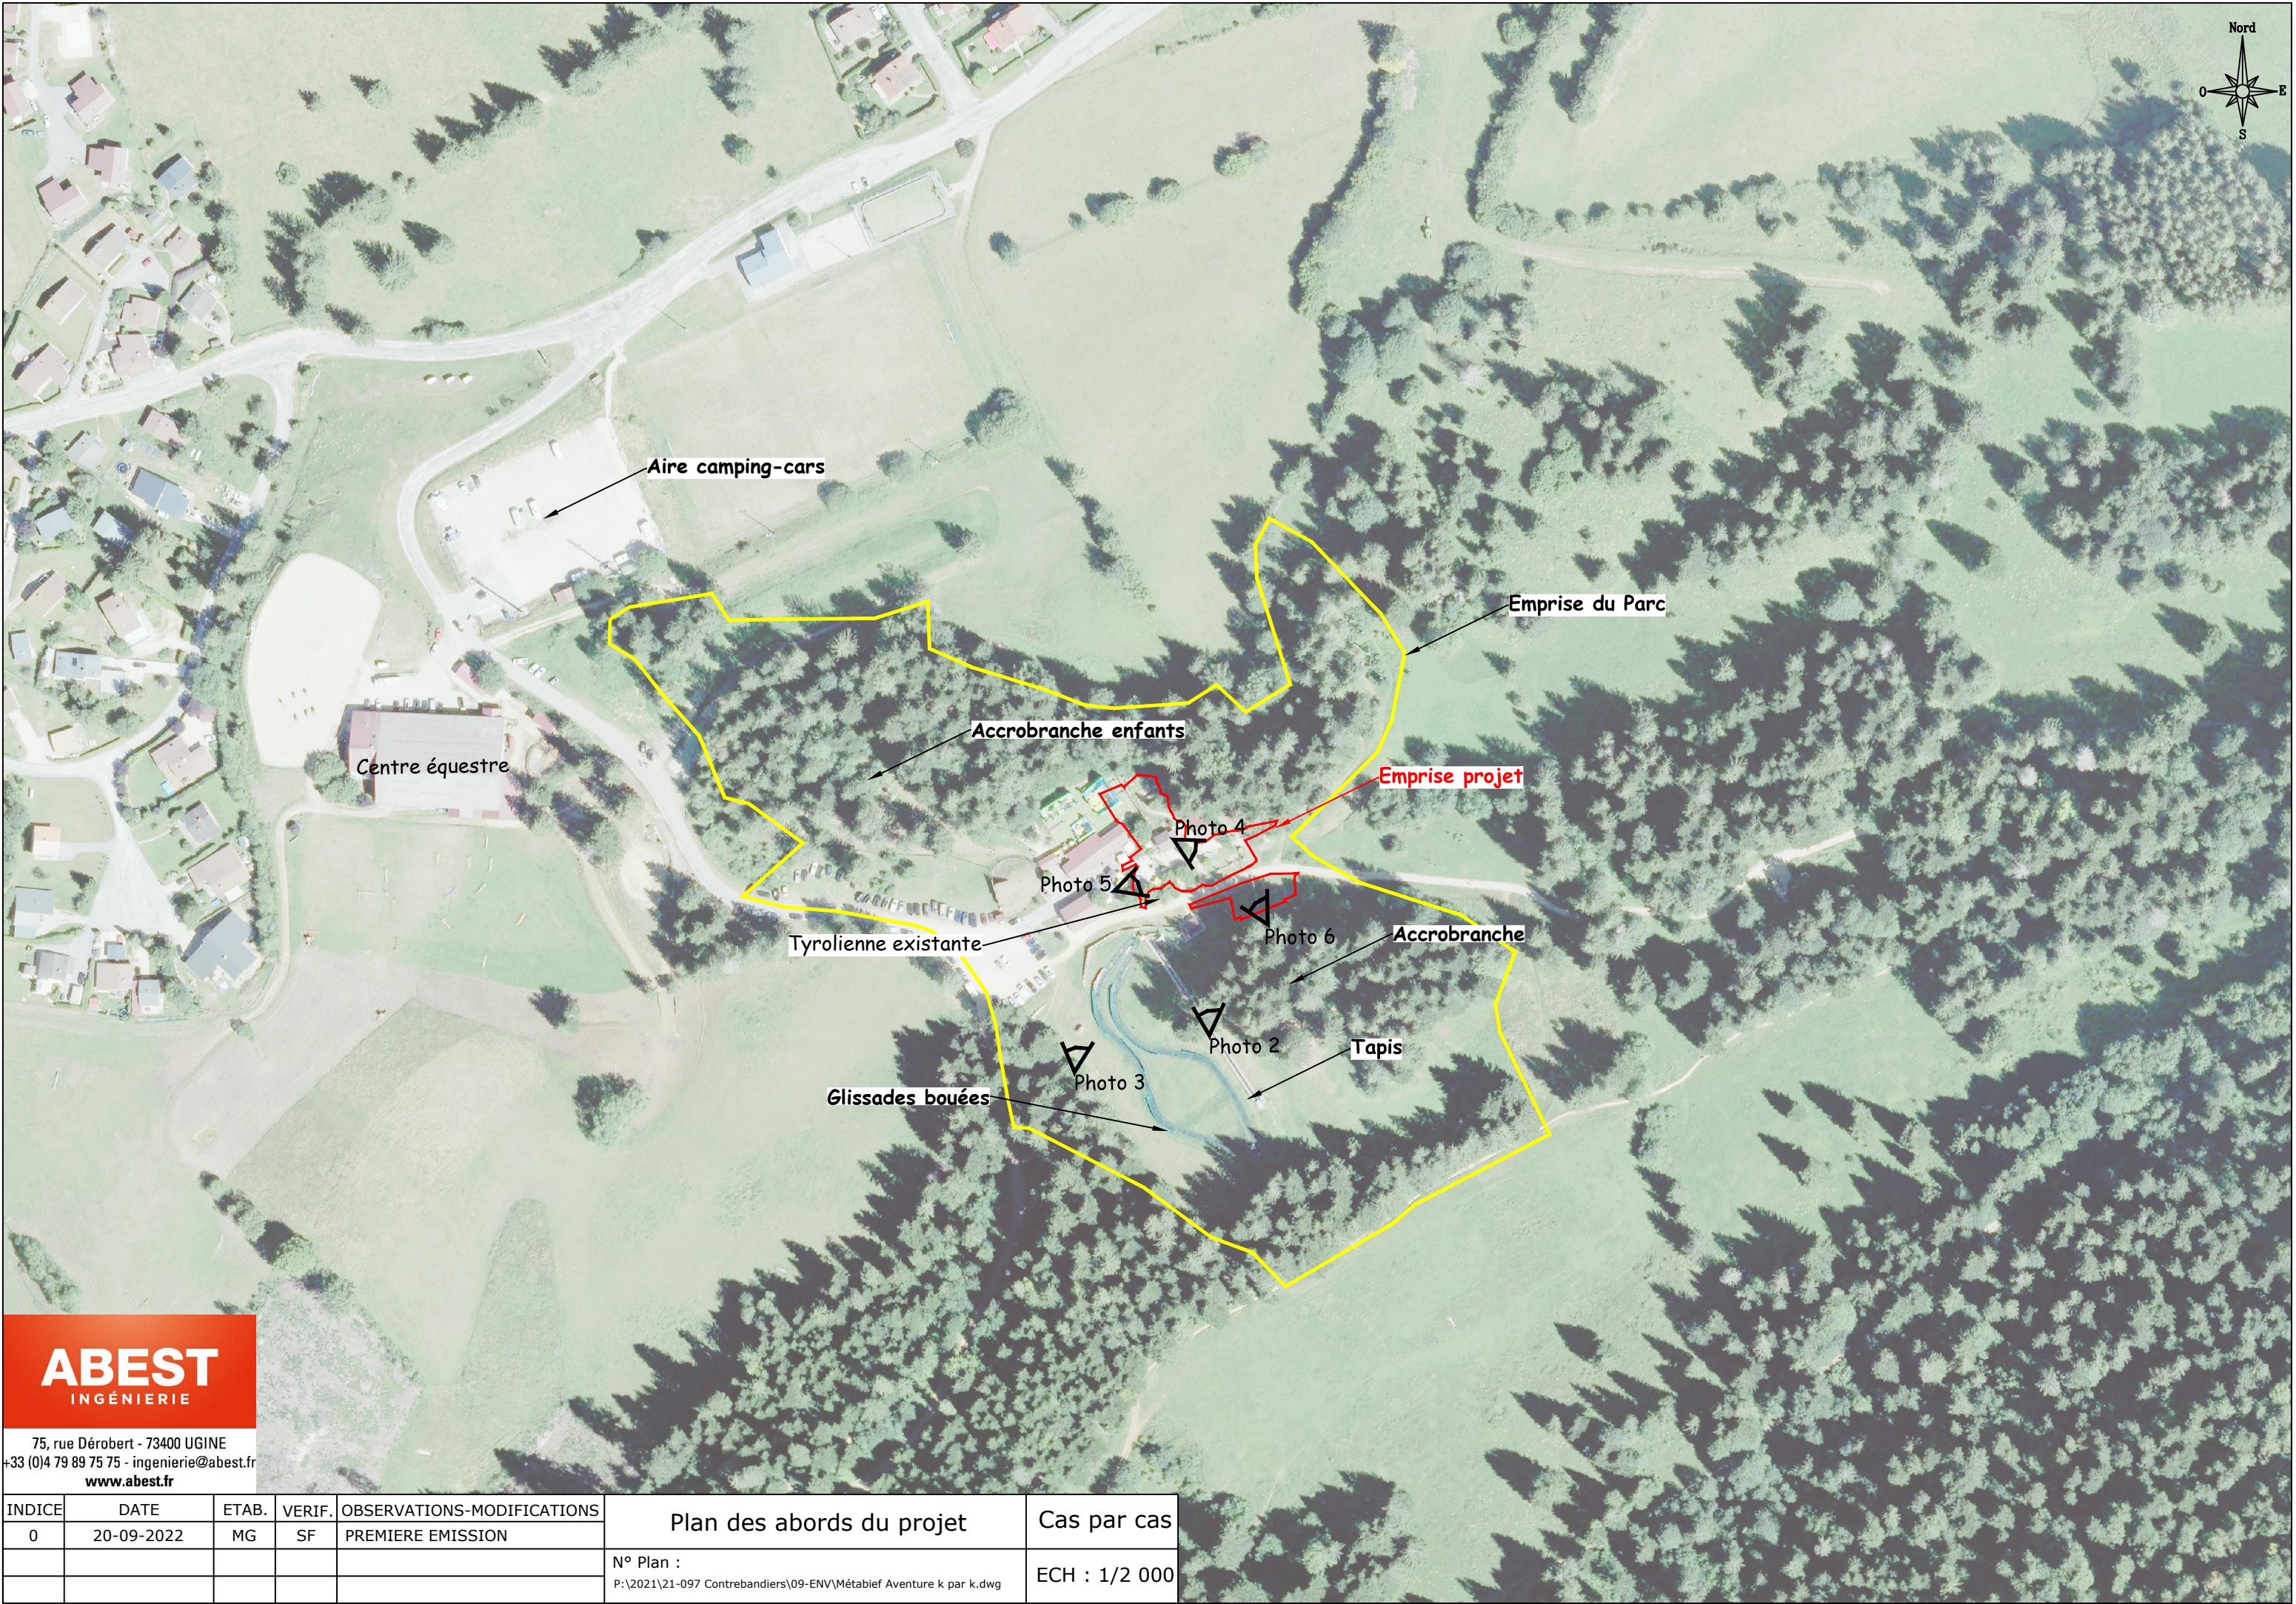

ABEST
INGÉNIERIE

75, rue Dérobert - 73400 UGINE
+33 (0)4 79 89 75 75 - ingenierie@abest.fr
www.abest.fr

INDICE	DATE	ETAB.	VERIF.	OBSERVATIONS-MODIFICATIONS	Plan des abords du projet	Cas par cas
0	20-09-2022	MG	SF	PREMIERE EMISSION		
					N° Plan : P:\2021\21-097 Contrebandiers\09-ENV\Métabief Aventure k par k.dwg	ECH : 1/2 000