
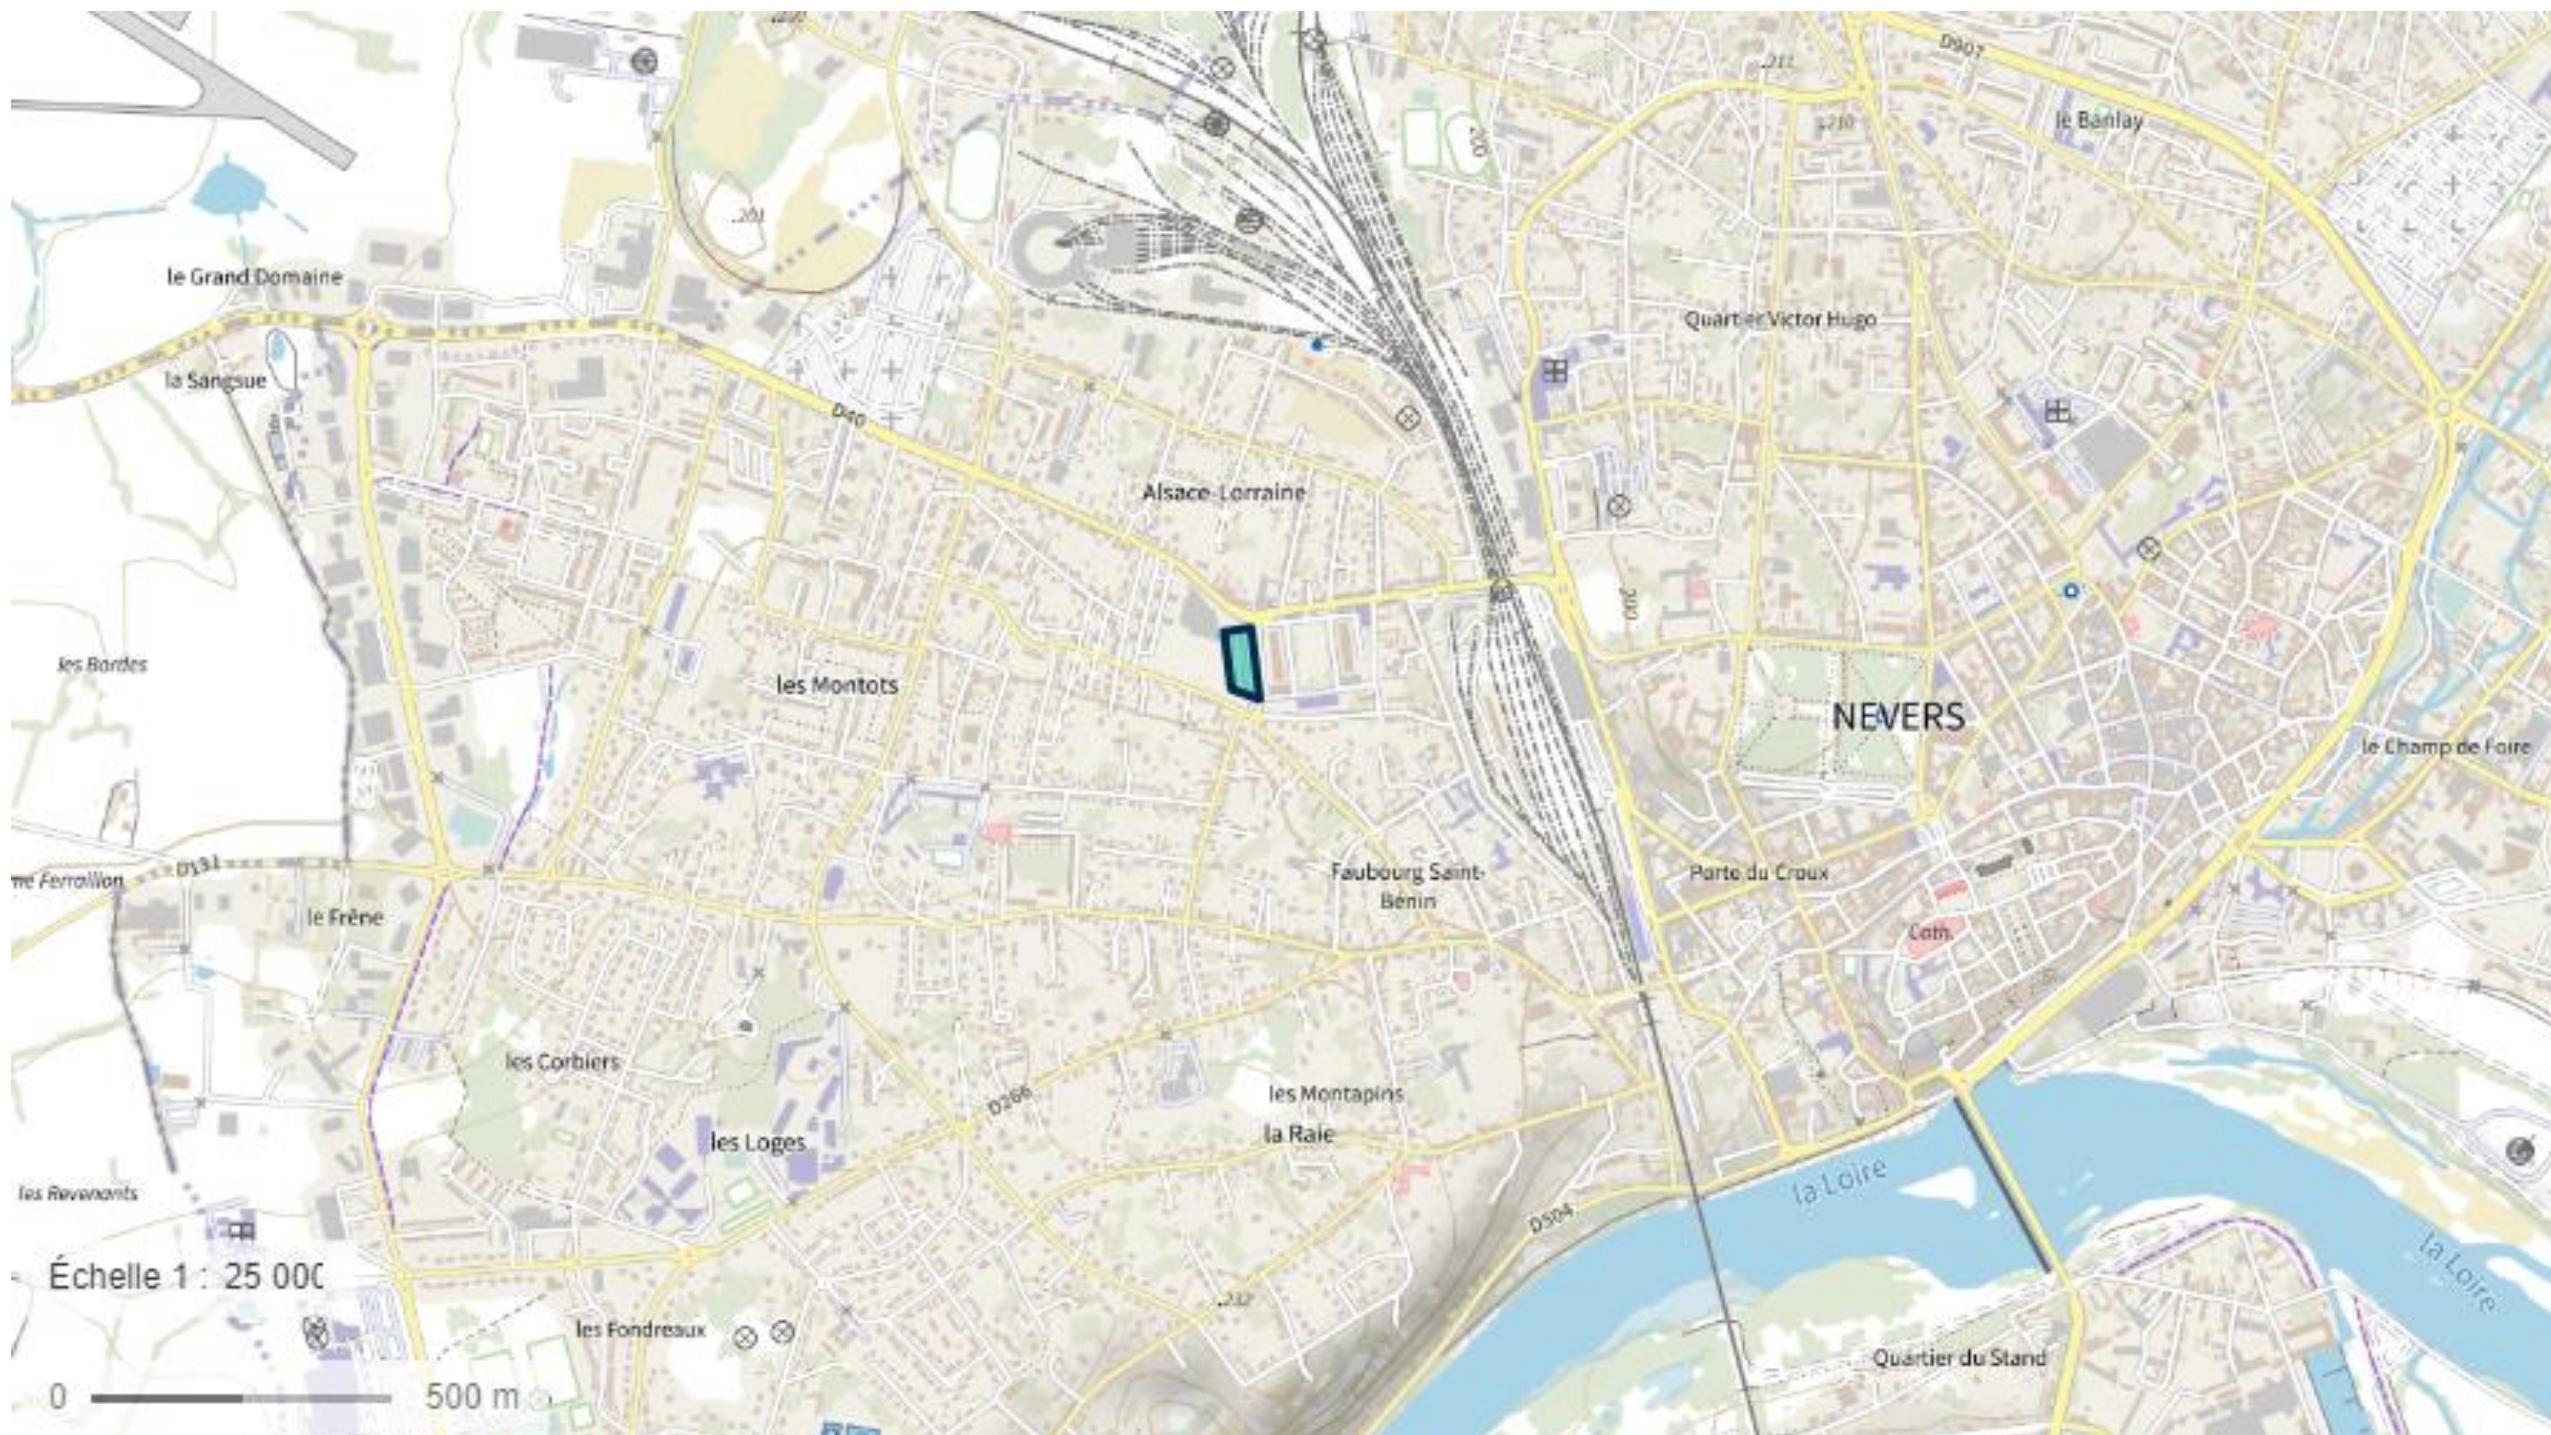


Projet photovoltaïque en ombrières sur le parking de la piscine Aquabalt


Annexe 1 - Plan de situation

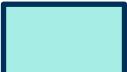

 Délimitation de la zone d'implantation

Projet photovoltaïque en ombrières sur le parking de la piscine Aquabalt

Annexe 2 - Photographies des environnements proches et lointains

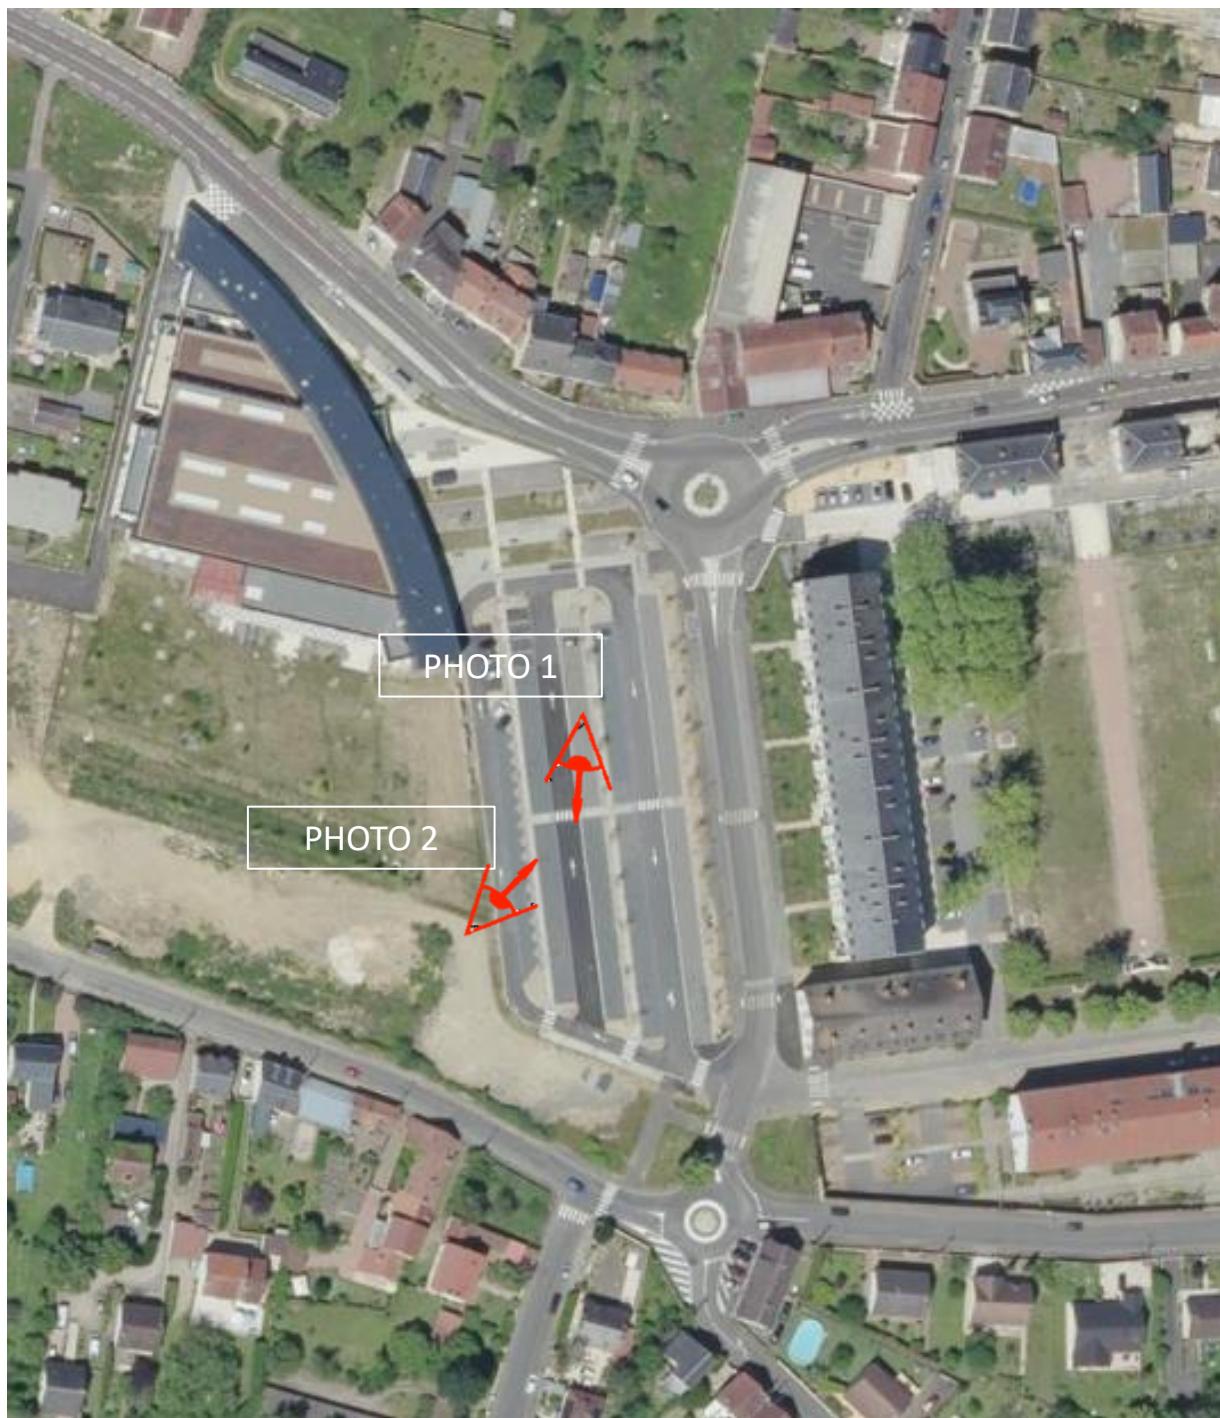


↑ PHOTO 1 : Environnement proche en février 2022

↓ PHOTO 2: Environnement lointain en février 2022



Projet photovoltaïque en ombrières sur le parking de la piscine Aquabalt

Annexe 3 - Plan de masse du projet

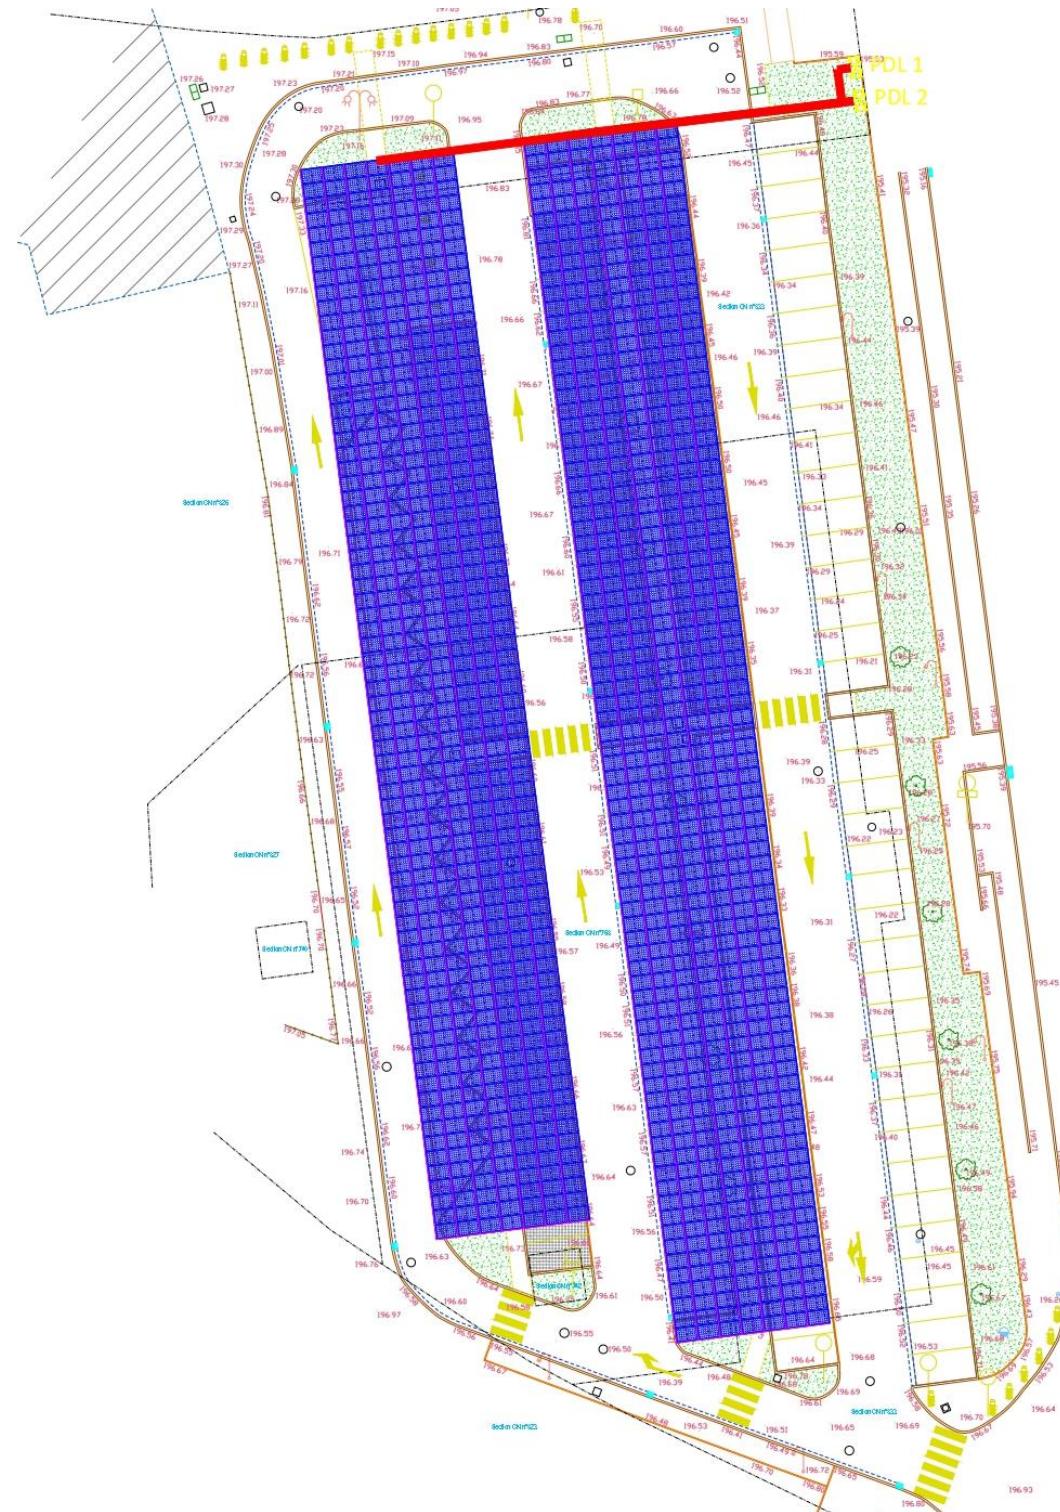


Projet photovoltaïque en ombrières sur le parking de la piscine Aquabalt

Annexe 4 - Vue aérienne de la zone d'implantation




Projet photovoltaïque en ombrières sur le parking de la piscine Aquabalt

Annexe 5 - Alentours du projet

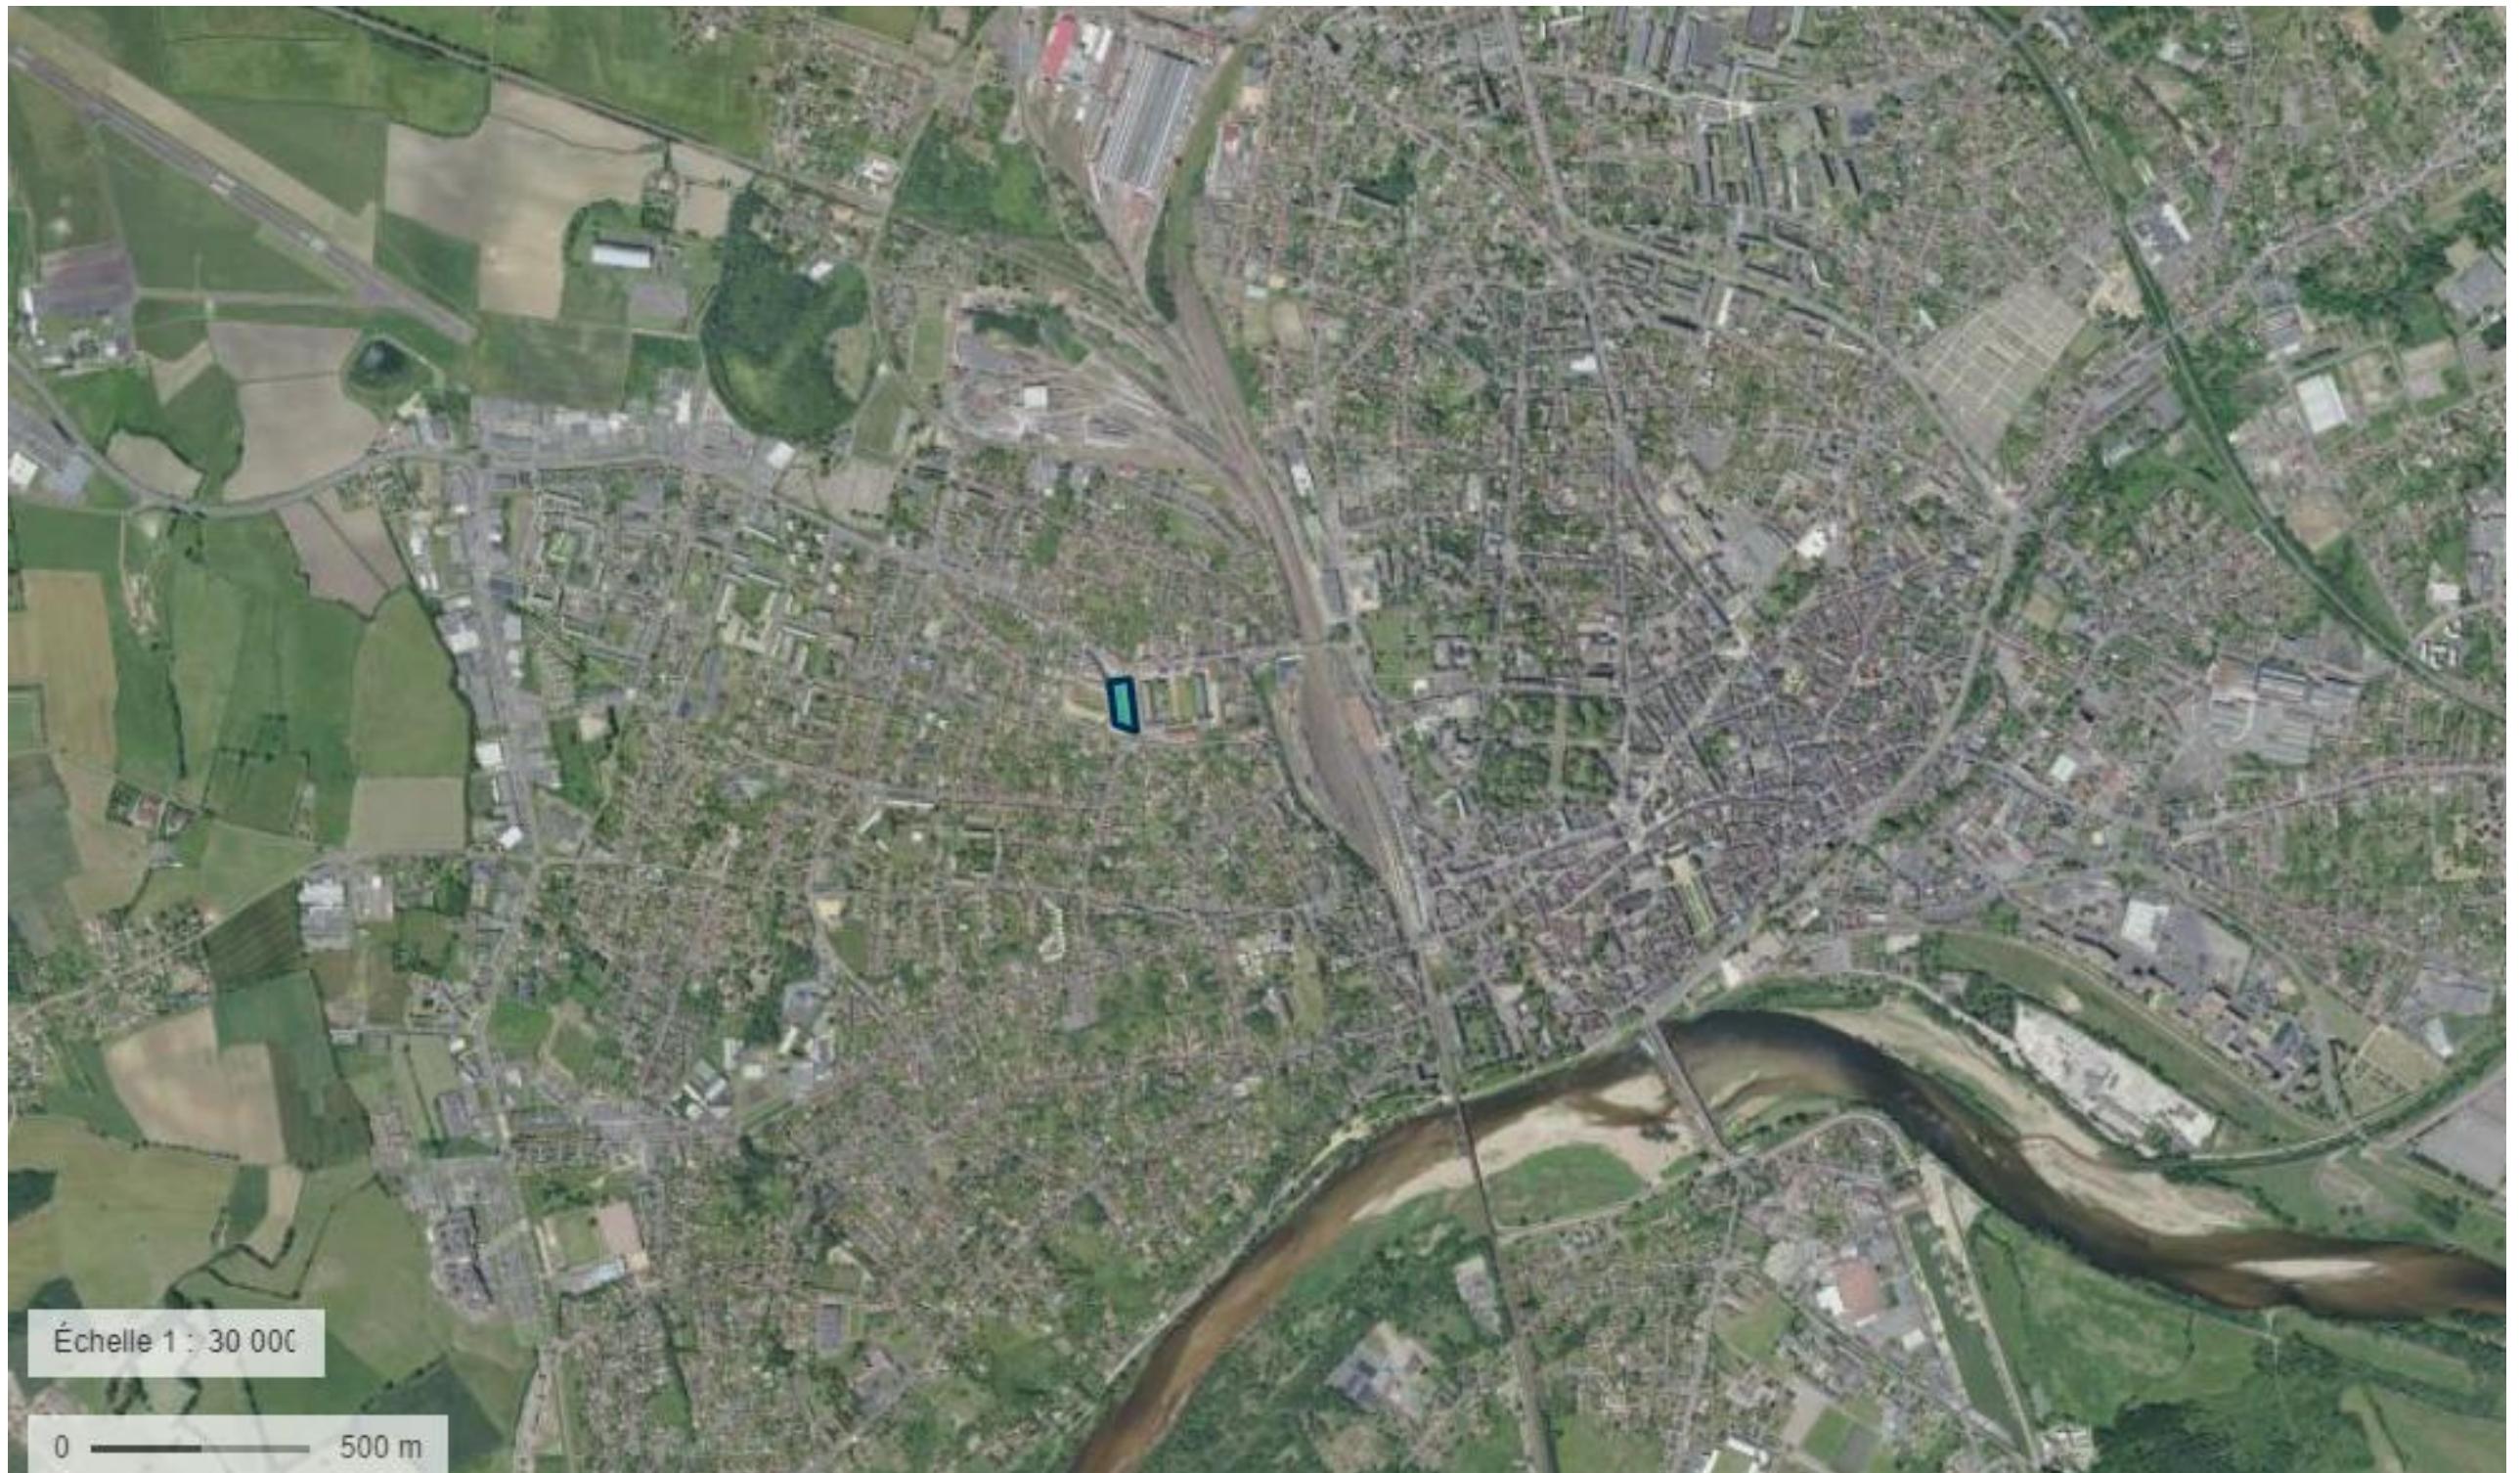

Échelle 1 : 30 000

0 500 m

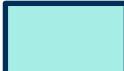 Délimitation de la zone d'implantation

Projet photovoltaïque en ombrières sur le parking de la piscine Aquabalt

Annexe 6 - Plan du projet : plan de coupe d'une ombrière

