


NATURE DE L'OUVRAGE		
DOMAINE DE MAIZIERES 2, Chemin de Maizières 71350 - SAINT-LOUP-GEANGES		
MAITRE D'OUVRAGE		
WINOVA M. PELISSIER 2, Chemin de Maizières 71350 - SAINT-LOUP-GEANGES		
CAS PAR CAS		
		2115
	DATE 18/05/2022	

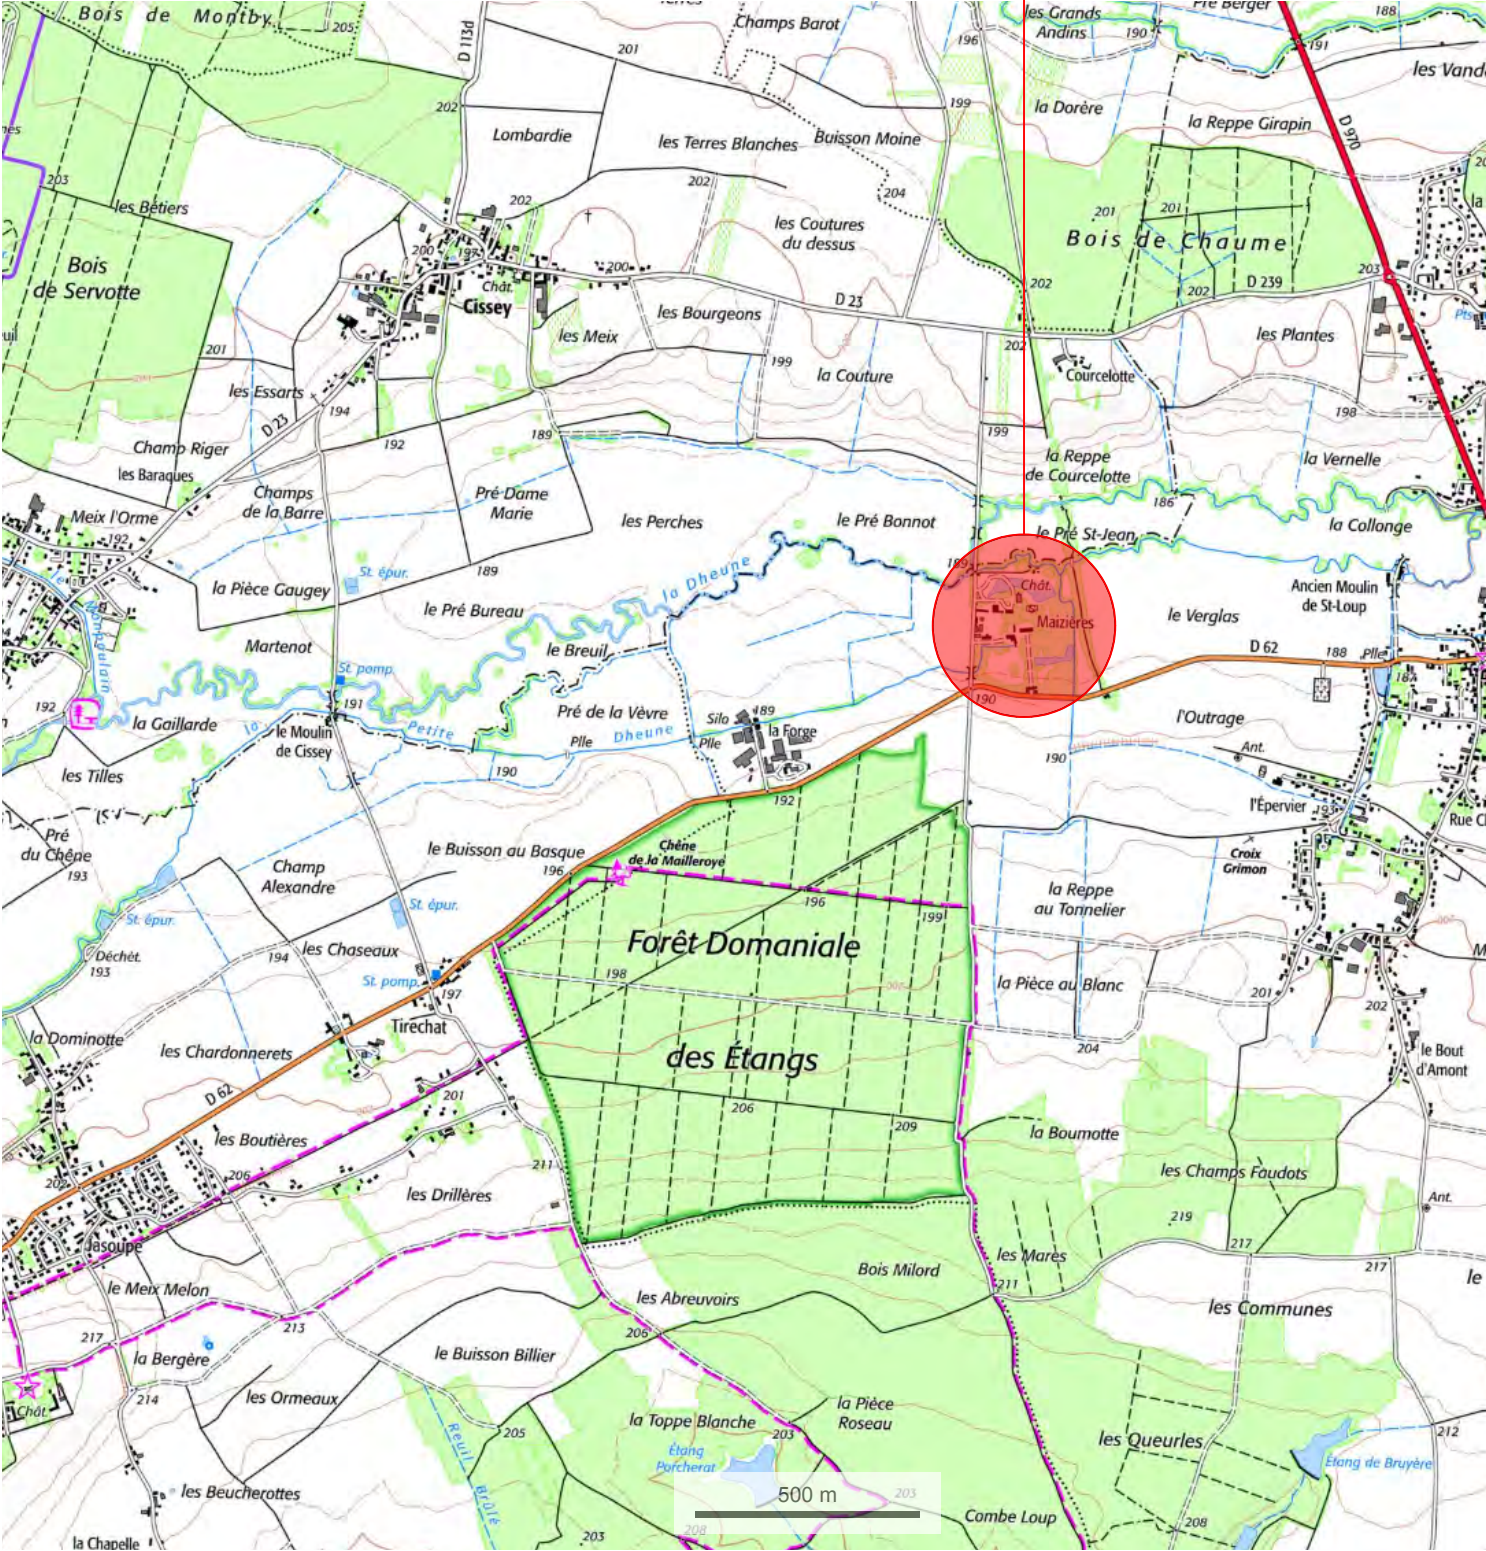

2115-0100

2115-MAIZIERES-PC_BALAIS.pln

DOMAINE DE MAIZIERES - 2, Chemin de Maizières - 71350 - SAINT-LOUP-GEANGES				
WINOVA M. PELISSIER 2, Chemin de Maizières 71350 - SAINT-LOUP-GEANGES	PLAN DE SITUATION			Date: 18/05/2022
				Echelle: 1/30 000-1/25000
				Phase: PC
0	20220518	Première édition		
BESSARD Architectes SARL - 34 rue Jean Moulin - 71100 CHALON-SUR-SAONE - Tél: 03 85 44 96 62 - Mail: agence@bessard.fr				

BESSARD Architectes


CREATION
PARKING INVITES
40 places

LEGENDE BATIMENTS

- ① PALAIS ABBATIAL
- ② CHATEAU
- ③ DEPENDANCES
- ④ VILLAGE DES NOVICES
- ⑤ GRANDE HALLE
- ⑥ ORANGERIE
- ⑦ POOL HOUSE - SPA
- ⑧ CONCIERGERIE
- ⑨ PAVILLONS PORTERIE
- ⑩ PAVILLONS ERMITAGE
- ⑪ CHAPELLE
- ⑫ MOULIN
- ⑬ CUVERIE
- ⑭ CELLIER
- ⑮ GRANGE/CHAUFFERIE
- ⑯ PARKING RESIDENTS
EXISTANT REHABILITE
- ⑰ PARKING INVITES
- ⑱ PARKING VISITEURS
EXISTANT REHABILITE



PARKING 40 places
VISITEURS EXISTANT REHABILITE

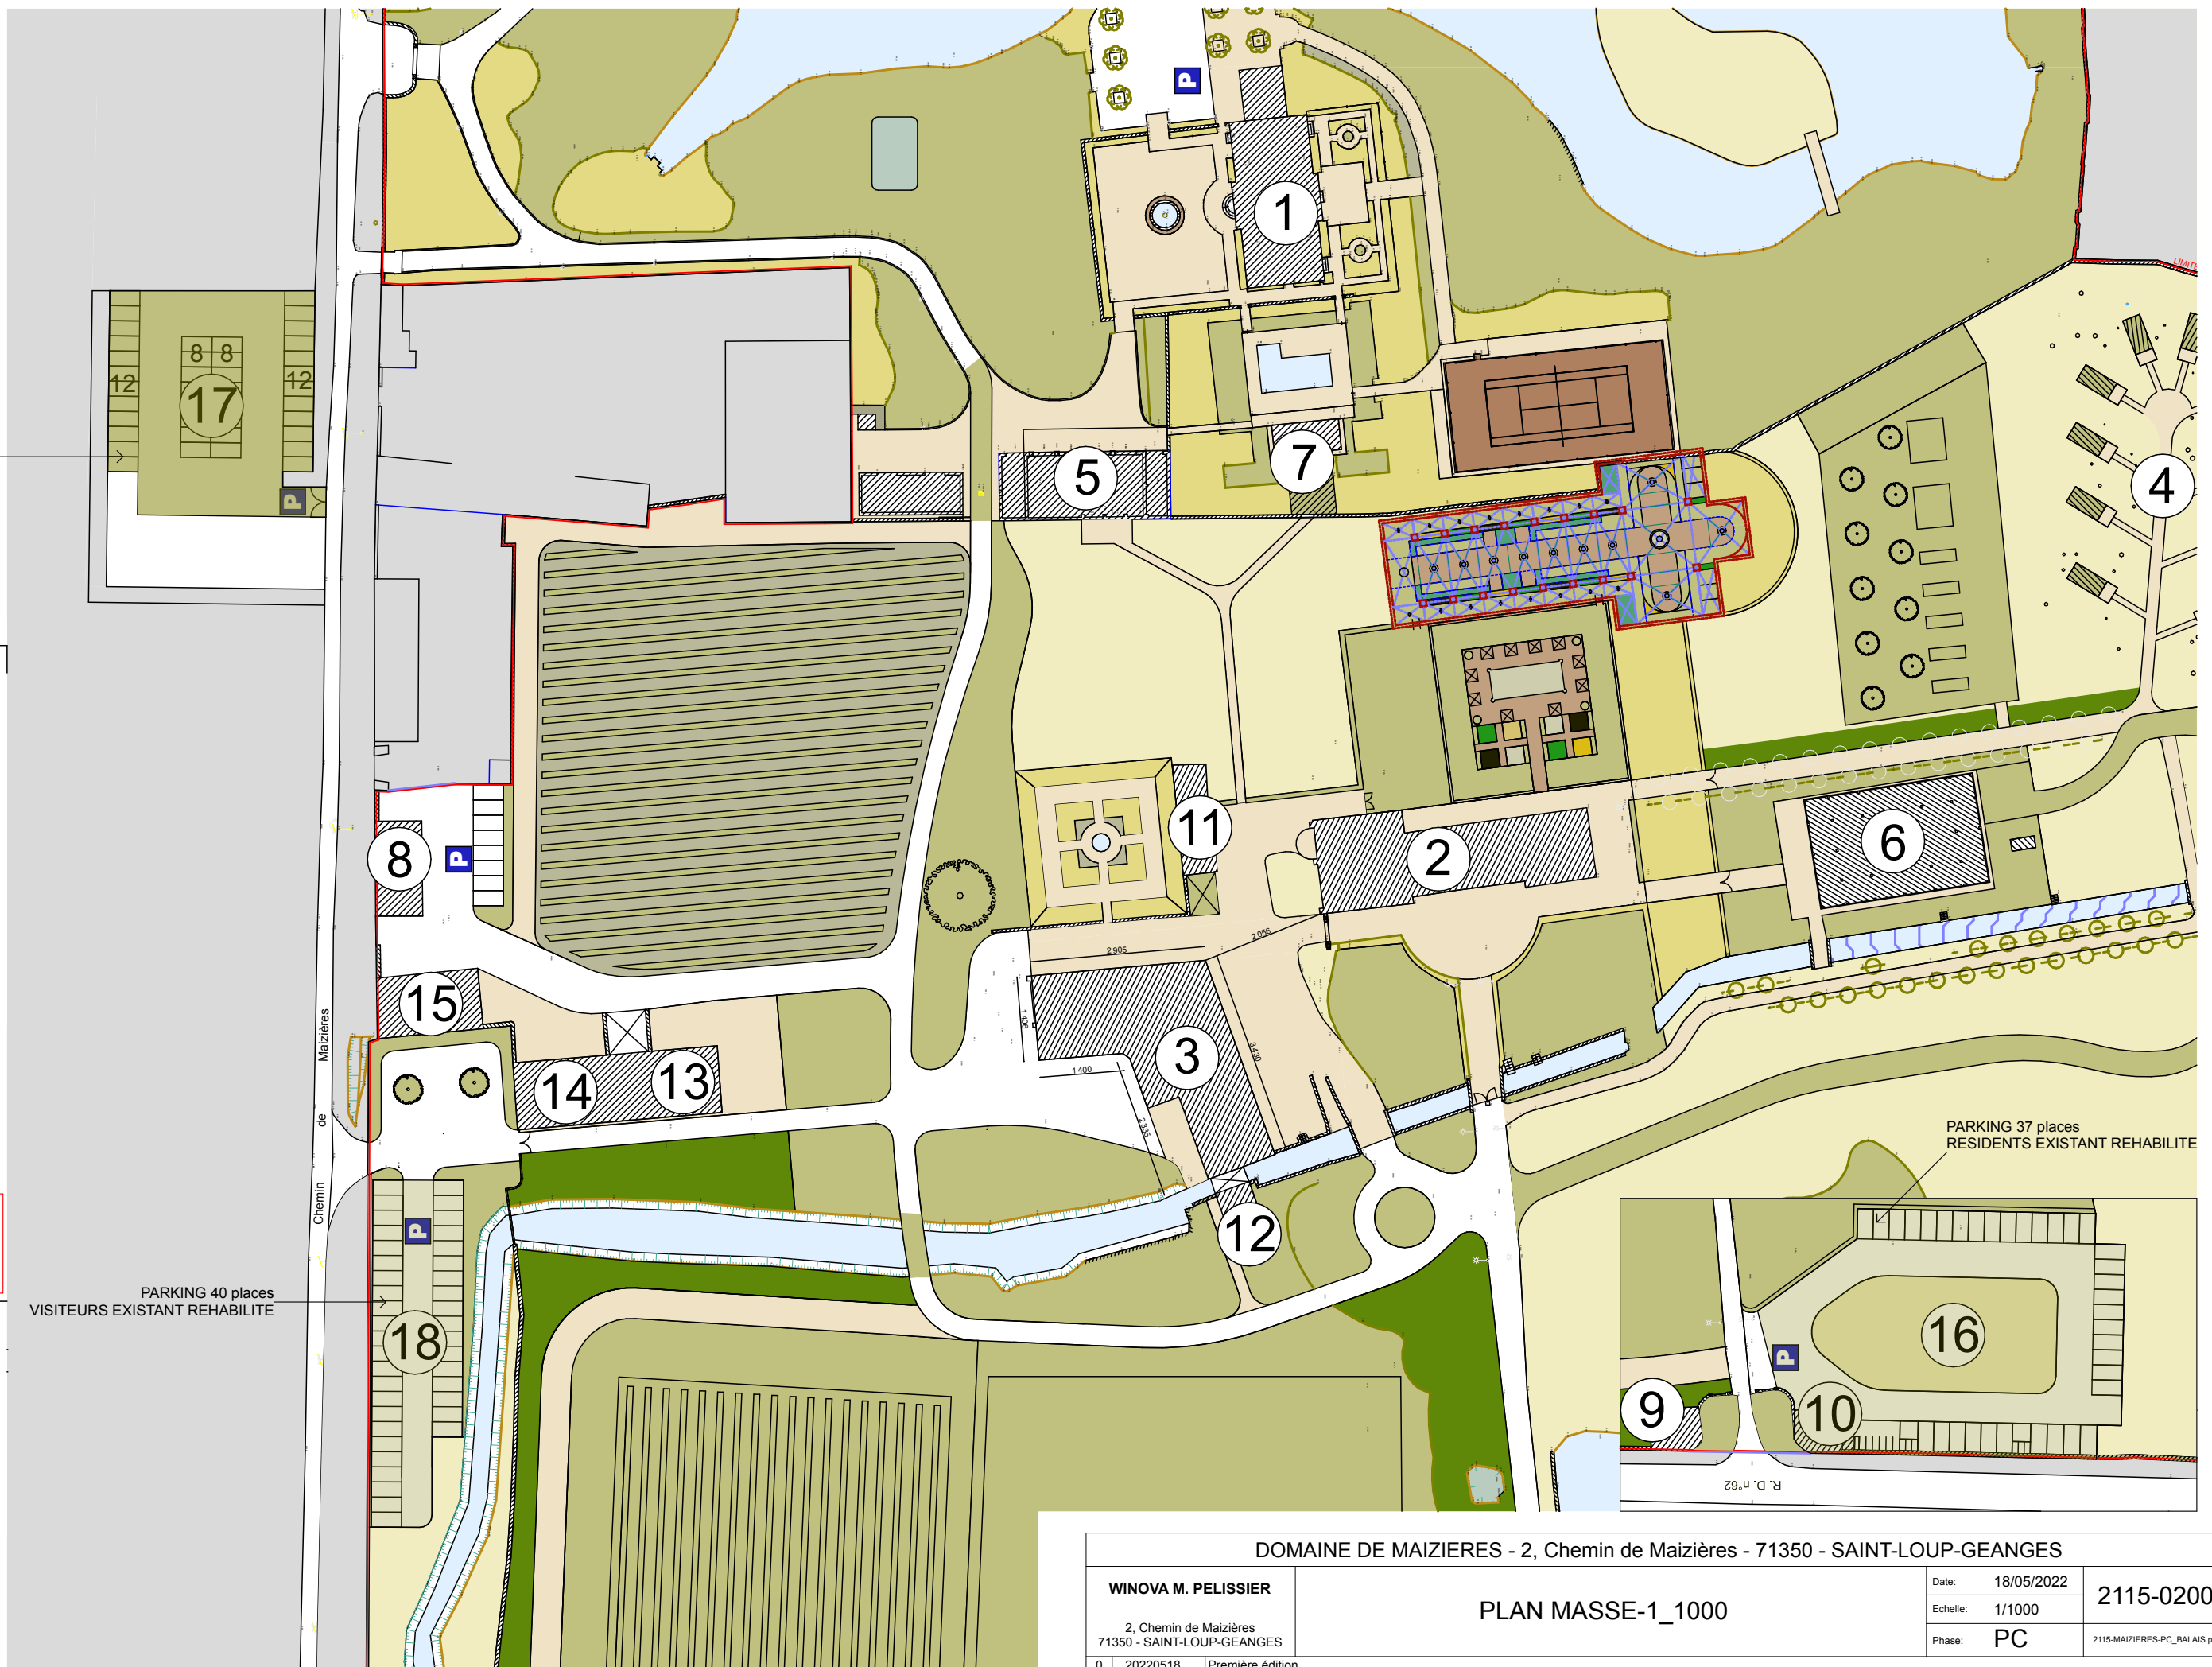

DOMAINE DE MAIZIERES - 2, Chemin de Maizières - 71350 - SAINT-LOUP-GEANGES

WINOVA M. PELISSIER

2, Chemin de Maizières
71350 - SAINT-LOUP-GEANGES

PLAN MASSE-1_1000

Date: 18/05/2022

Echelle: 1/1000

Phase: PC

2115-0200

2115-MAIZIERES-PC_BALAIS.pln

0 20220518 Première édition.

PARKING 40 places
VISITEURS EXISTANT REHABILITE

CREATION PARKING
INVITES 40 places



Entrée du chemin depuis la départementale



Vue depuis la départementale



- 17 PARKING INVITES
- 18 PARKING VISITEURS
EXISTANT REHABILITE

DOMAINE DE MAIZIERES - 2, Chemin de Maizières - 71350 - SAINT-LOUP-GEANGES				
WINOVA M. PELISSIER 2, Chemin de Maizières 71350 - SAINT-LOUP-GEANGES		PC.7/8-PHOTOGRAPHIES		Date: 18/05/2022
				Echelle:
				Phase: PC
0	20220518	Première édition.		
		2115-0700		2115-MAIZIERES-PC_BALAIS.pln