


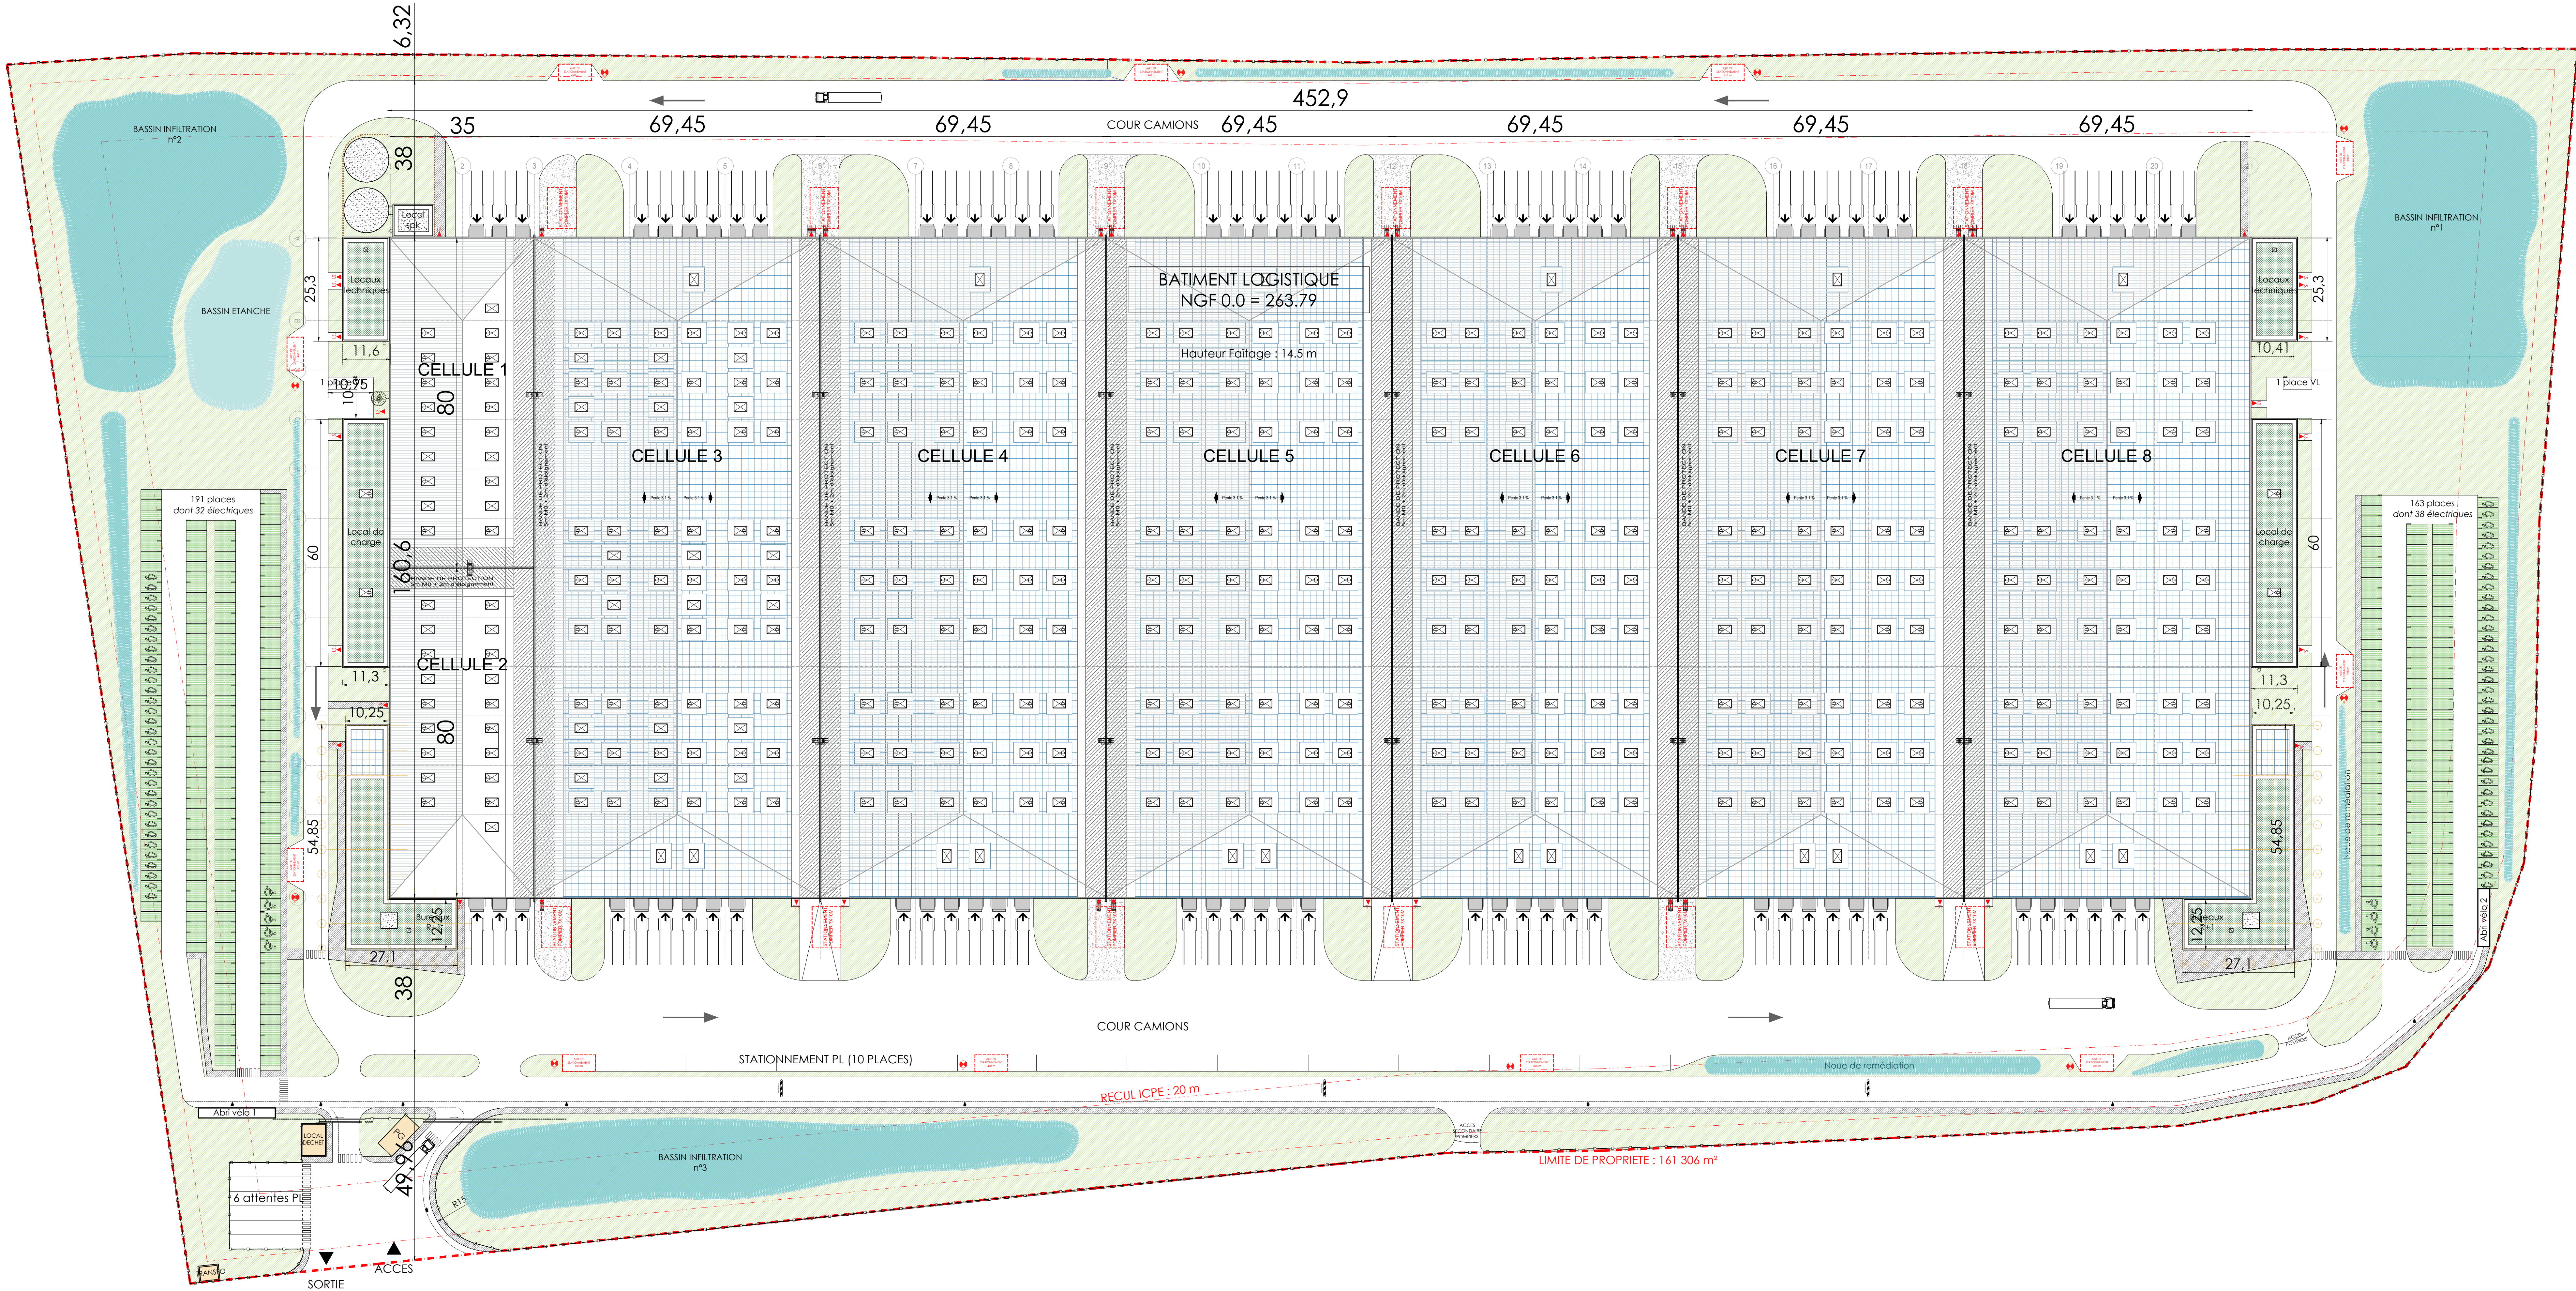

- LEGENDE**
- Lanterneaux de désenfumage (2%)
 - Lanterneau d'éclairage (1%)
 - Emprise Panneaux photovoltaïques
 - Toiture entrepôt (pente 3.1%)
 - Toitures locaux annexes
 - Espace vert engazonné
 - Bassins
 - Toitures végétalisées
 - Stabilisé
 - Béton Désactivé
 - Poteaux incendie projet
 - Lampadaire extérieur
 - Place Véhicule léger (VL) PMR
 - Place Véhicule léger (VL) électrique

LES COTES DES NIVEAUX FINIS INTÉRIEURS SONT SUSCEPTIBLES D'AJUSTEMENT EN FONCTION DES ÉTUDES DE TERRASSEMENT.

SH MAGNY

CONSTRUCTION D'UN
BATIMENT LOGISTIQUE
COMMUNE DE MAGNY (8 9)

MAÎTRE D'OUVRAGE	SH MAGNY	17 rue de Duquesne 69006 LYON
MAÎTRE D'ŒUVRE ARCHITECTE	AGENCE FRANC SAS	7 rue Bayard 75008 PARIS TEL : 01 42 25 26 07

DOSSIER PERMIS DE CONSTRUIRE

PC	PLAN MASSE	
02	modifications	référence
		1209
		novembre 22
		Echelle : 1/600