


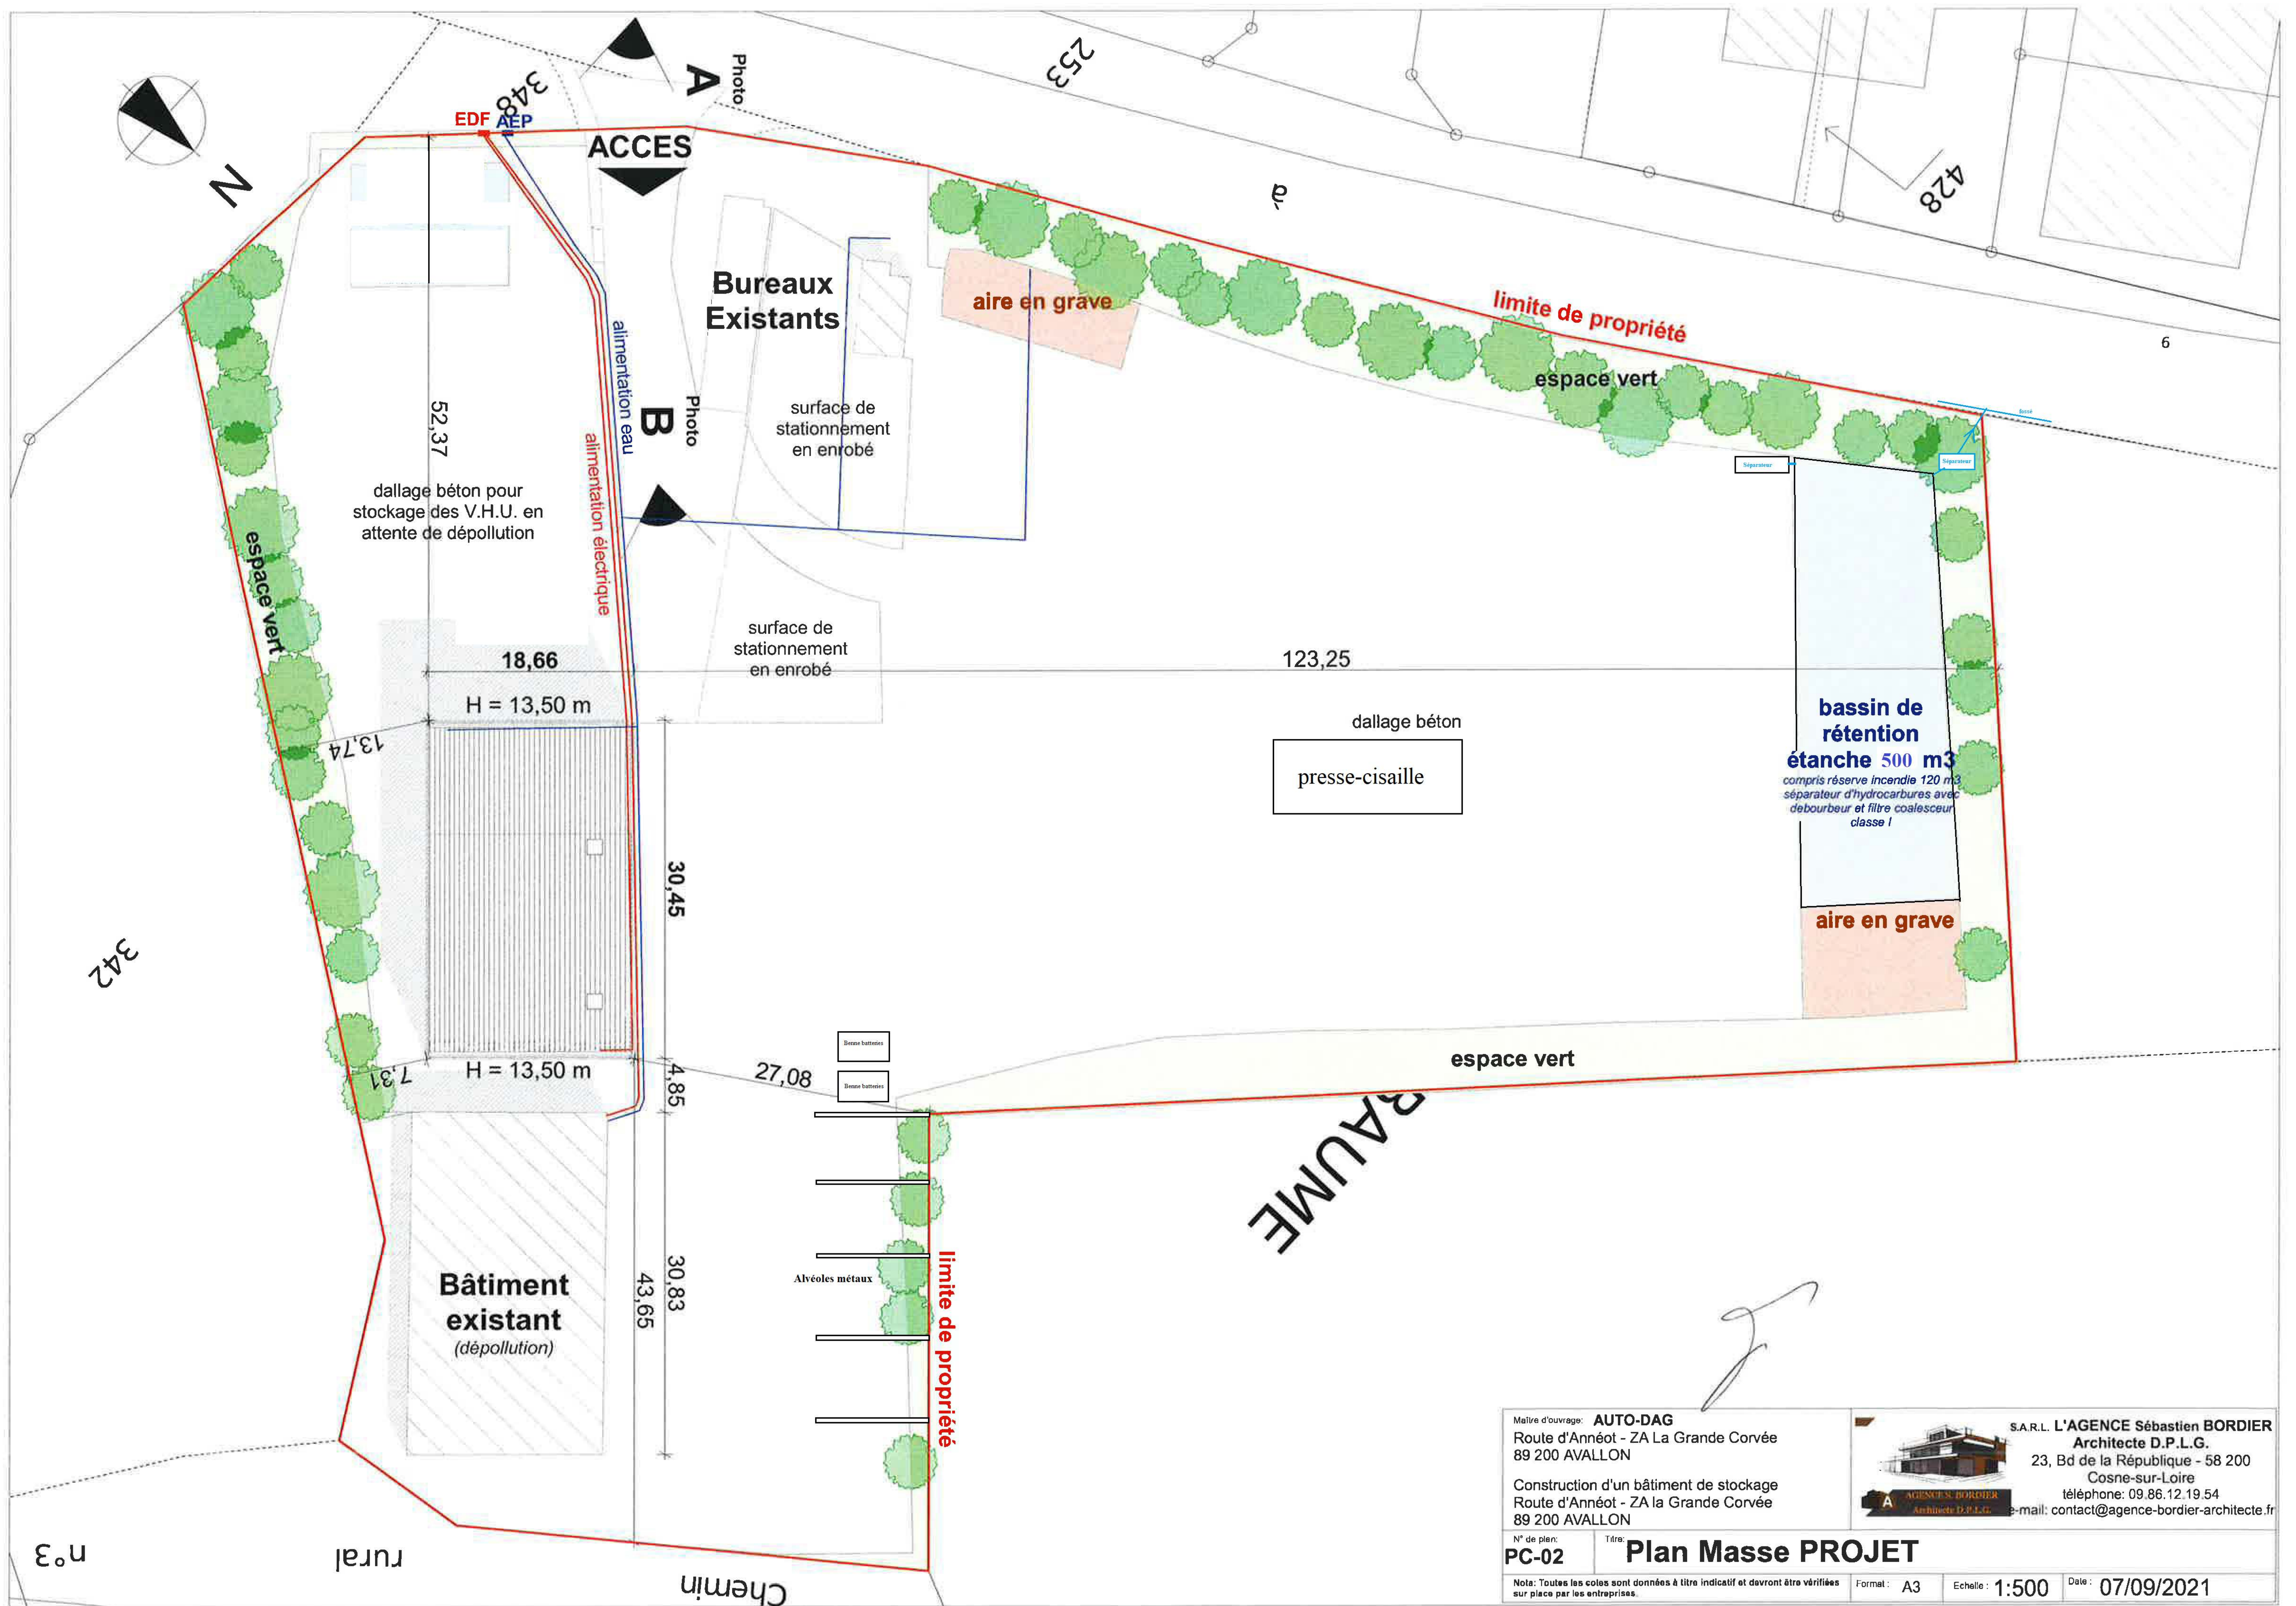

Maître d'ouvrage: AUTO-DAG Route d'Annéot - ZA La Grande Corvée 89 200 AVALLON Construction d'un bâtiment de stockage Route d'Annéot - ZA la Grande Corvée 89 200 AVALLON		 S.A.R.L. L'AGENCE Sébastien BORDIER Architecte D.P.L.G. 23, Bd de la République - 58 200 Cosne-sur-Loire téléphone: 09.86.12.19.54 e-mail: contact@agence-bordier-architecte.fr	
N° de plan:	Titre:		
PC-02	Plan Masse PROJET		
Nota: Toutes les cotes sont données à titre indicatif et devront être vérifiées sur place par les entreprises.		Format: A3	Echelle: 1:500
		Date:	07/09/2021