




Légende:

- Limite parcelle SNCF
- - - - - Limite Projet
- Voie - enrobé
- Piste - Sans revêtement
- Abords et trottoirs-béton désactivé
- Espaces verts

Références cadastrales de la parcelle:
000 DE 23
Surface de la parcelle:
294 453 m²

Orientation

Echelle: 1/1000

IND	DATE	Etabli par	MODIFICATIONS	Corrigé par	Validé par

Technicentre TER Perrigny embranchements

Adresse du projet : 35 rue Jean Baptiste Perrincode 21000 Dijon

RÉGION BOURGOGNE FRANCHE COMTE

N° LIGNE : 860 000
PK : Km 317

MAÎTRISE D'OUVRAGE

SNCF Voyageurs - Direction Déléguée des Opérations TER BFC
Adresse : 5 rue de la Gare - 21002 Dijon
Directeur de Projet : Jean-Luc DAVID / Sylvain BOURGON
Email : jean-luc.david@snccf.fr / sylvain.bourgon@snccf.fr
Tel : 03 80 40 15 05 / 03 80 40 87 86

MAÎTRISE D'OUVRAGE GÉNÉRALE

SNCF - Réseau Direction Zone Ingénierie Sud Est
Adresse : Agence Projet Bourgogne Franche Comté
Agence Projet Bourgogne Franche Comté
Chef de Projet : Didier DEUBEL
Email : didier.deubel@snccf.fr
Tel : 03 80 40 54 71

MAÎTRISE D'OUVRAGE ETUDE BATIMENT / VRD

SNCF Réseau - DGF
Département Conception Réalisation
Adresse : 16 avenue d'Iry 75847 Paris Cedex 13

AREP - Direction de l'Architecture et de l'Urbanisme
Pôle Bâtiment Industriel
Adresse : 16, Avenue d'Iry, 75847 Paris Cedex 13

AREP

AREP - Direction de l'Architecture et de l'Urbanisme
Pôle Bâtiment Industriel
Adresse : 16, Avenue d'Iry, 75847 Paris Cedex 13

AREP

AREP - Direction de l'Architecture et de l'Urbanisme
Pôle Bâtiment Industriel
Adresse : 16, Avenue d'Iry, 75847 Paris Cedex 13

AREP

DOSSIER PRO - MT1

ARCHITECTURE
PLAN IMPLANTATION, EXISTANTS ET GEOMETRIES
PLANS D'IMPLANTATION
PLAN DE MASSE - PROJET 500°

N° d'autorisation : 1009884-00 Date : 30/09/20 Echelle : 1 : 500

AREP	DDP	ATV	PRO	G1002	B
EMETTEUR	LOCALISATION	PROJET	PHASE	METIER - NUMERO DU DOCUMENT	INDICE