


PARCELLE	SURFACE (m²)
AN 2 après alignement	1 149
AN 3 après alignement	968
AN 4 après alignement	6 458
Total	8 575



Coupe TN AA - Echelle 1/500°

Coupe TN BB - Echelle 1/500°

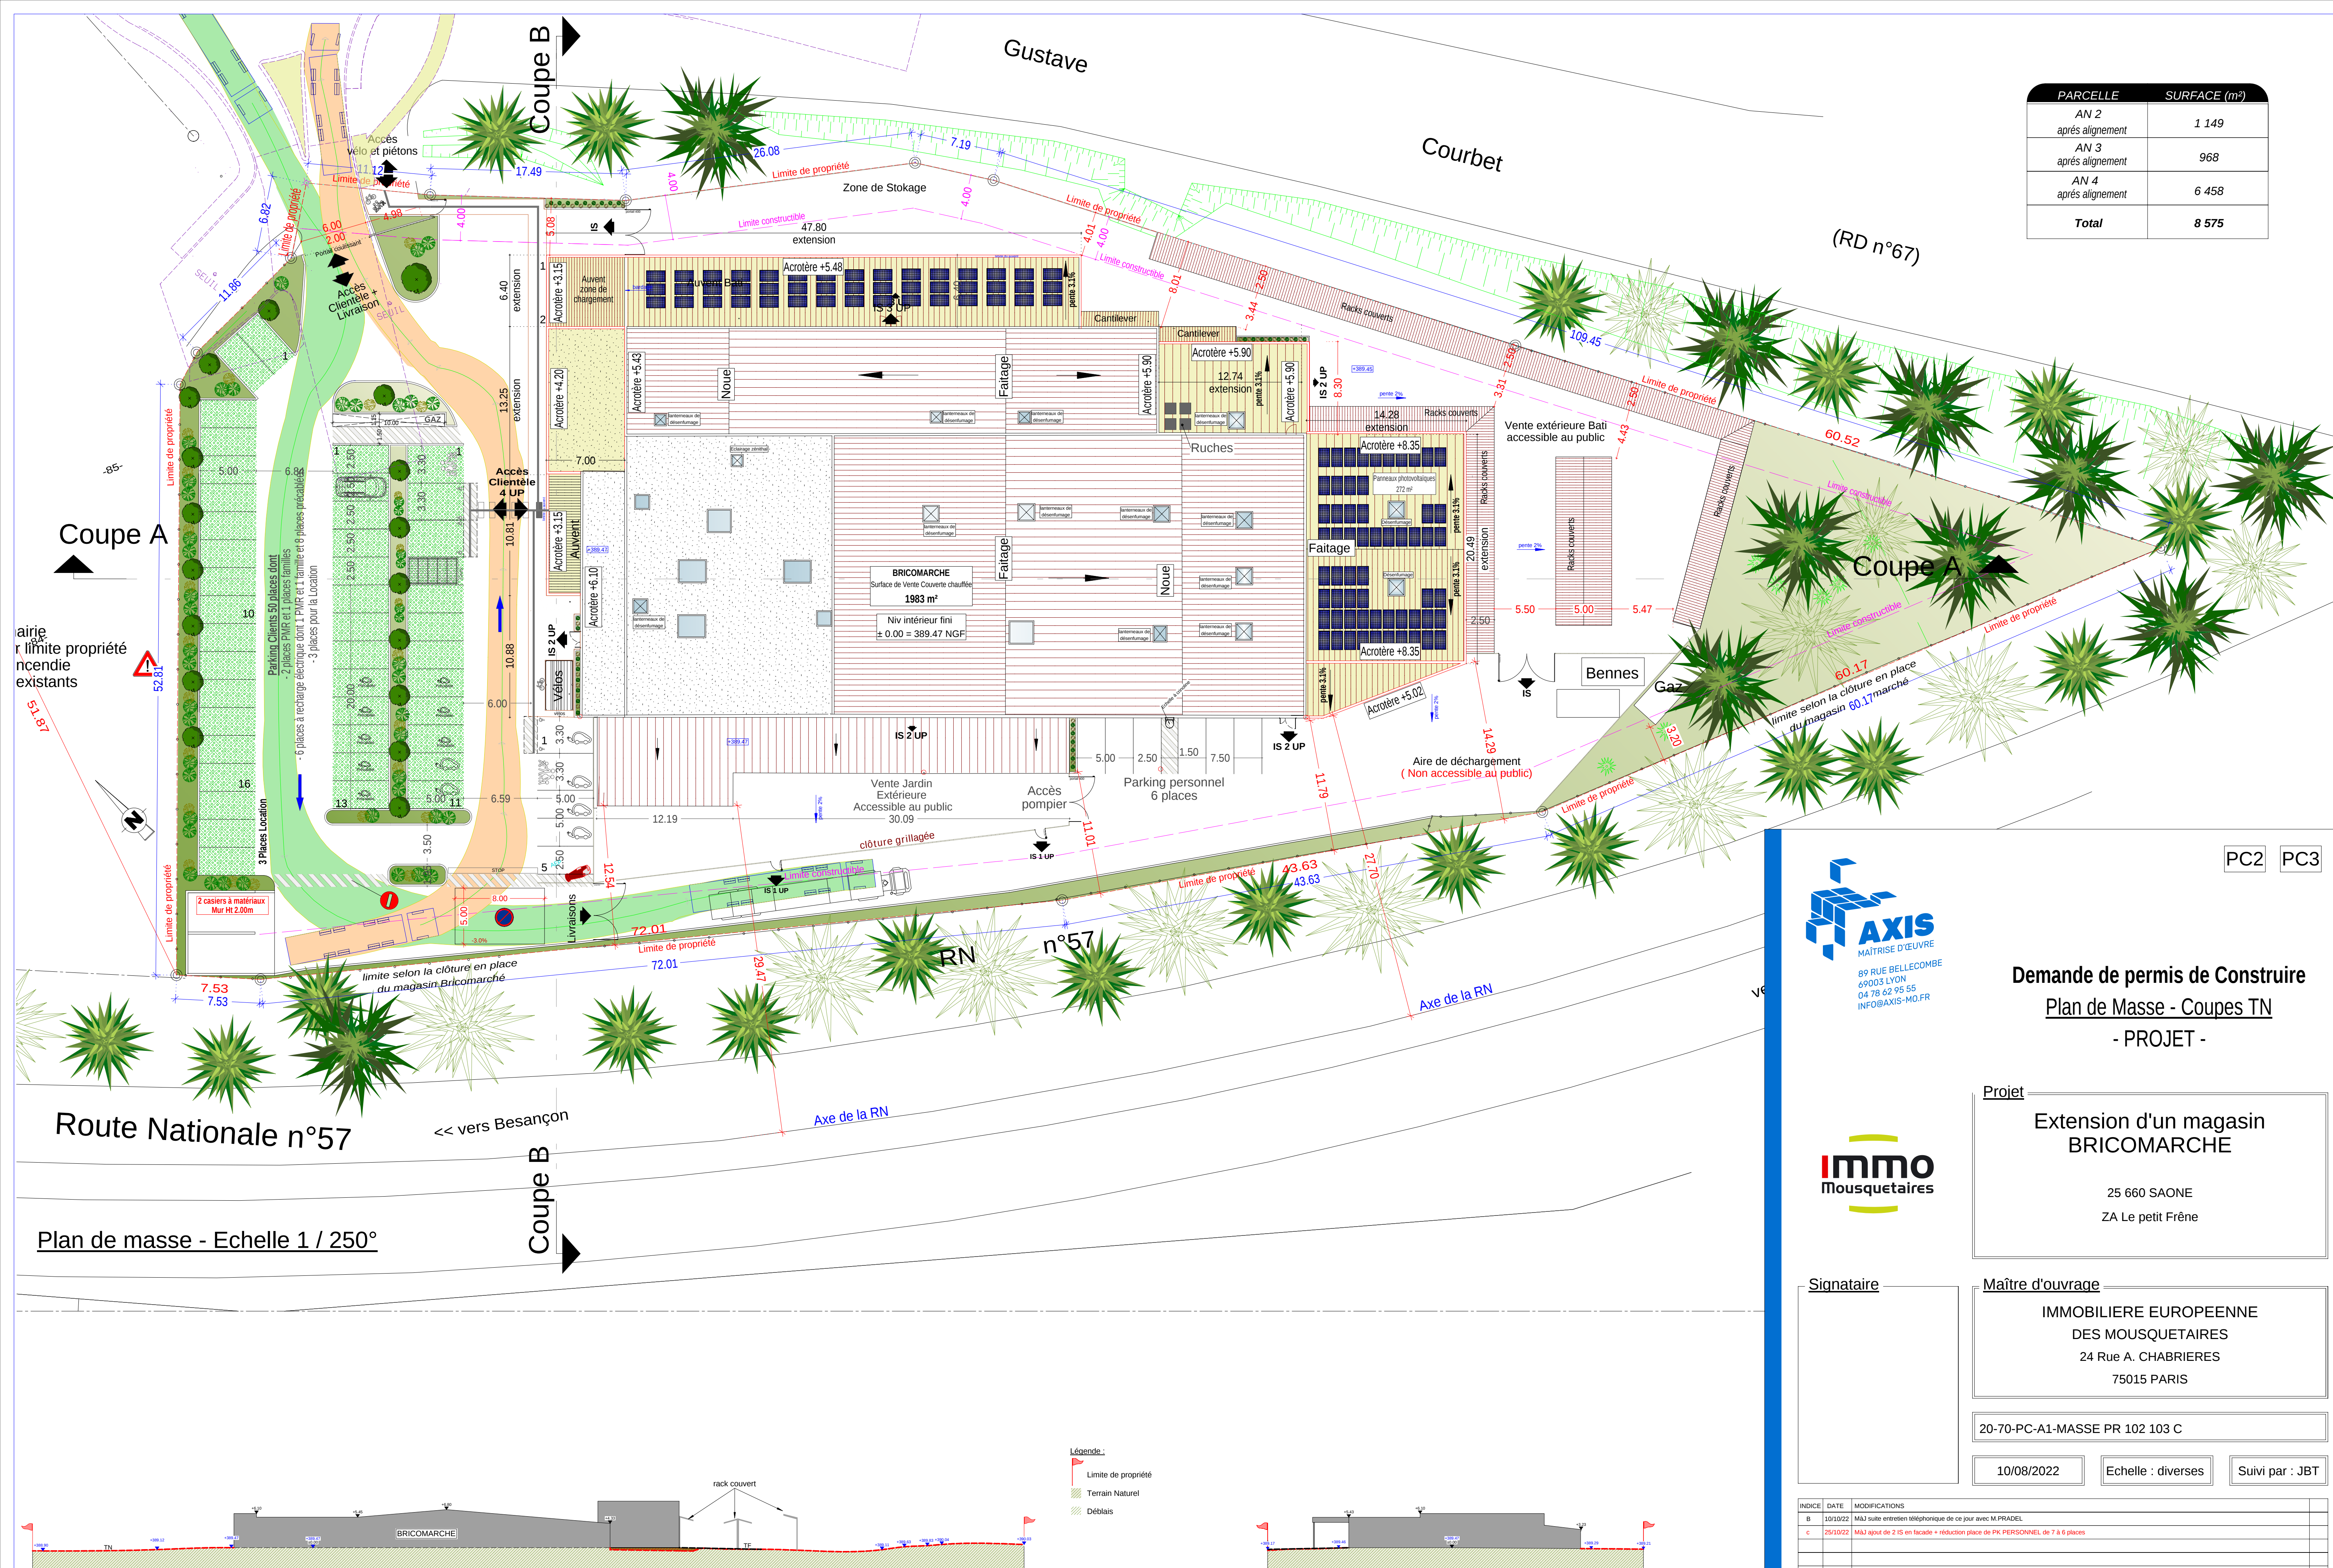

Demande de permis de Construire
Plan de Masse - Coupes TN
- PROJET -

Projet
**Extension d'un magasin
BRICOMARCHE**

25 660 SAONE
ZA Le petit Frêne

Signataire

Maître d'ouvrage

IMMOBILIERE EUROPEENNE
DES MOUSQUETAIRES
24 Rue A. CHABRIERES
75015 PARIS

20-70-PC-A1-MASS PR 102 103 C

10/08/2022

Echelle : diverses

Suivi par : JBT

INDICE	DATE	MODIFICATIONS
B	10/10/22	MAJ suite entretien téléphonique de ce jour avec M.PRADEL
C	25/10/22	MAJ ajout de 2 IS en façade + réduction place de PK PERSONNEL de 7 à 6 places

Ce plan ne se substitue pas au plan d'exécution des entreprises.