



PC 02a Un plan de masse des constructions à édifier
[Art. R. 431-9 du code de l'urbanisme] // échelle 1/1000

Section: BE - Parcelles: n° 2/4/11/12/55/57/81/101
ZONE PLU UE

Surface parcelle géomètre = 41 984 m²

Emprise au sol des nouvelles constructions = 5 557,04 m²

Emprise au sol totale des constructions = 15 533,04 m²

Surface imperméabilisée (enrobé) = 34 182 m2

inchangé

Surface espaces verts = 7 809 m2

inchangé

Bassin de rétention: surface = 2764 m²

volume = 2000 m³


inchangé

Clture Maille rigide rectangulaire


h = 2,00m / teinte RAL 7015

inchangé

Maître d'ouvrage : RESOTAINER #Adresse complète du Client		
Adresse : 4 rue Pierre Lauterbach LONGVIC 21600 Nature des travaux : Construction de 5 bâtiments de stockage		
Phase : PC	Echelle : 1:600, 1:1	Format : A1
Ref cadastrales : Document :		Section: BE - Parcelles: n° 2,4,11,12,55,57,81,97,101 ZONE PLU ZBV / UE1 / UE2 02aPC <i>Un plan de masse des constructions à édifier</i>
Maître d'oeuvre :		DERIC FOURIE ARCHITECTURE Siège : 86 boulevard Vauban 13006 Marseille SARL au capital de 1000 euros SIREN 752 051 789 R C S Marseille 752 051 789 n° national de l'Ordre : 515419 deric.fourie@gmail.com // www.dericfourie.fr 
Date de dépôt: 14/06/2022		

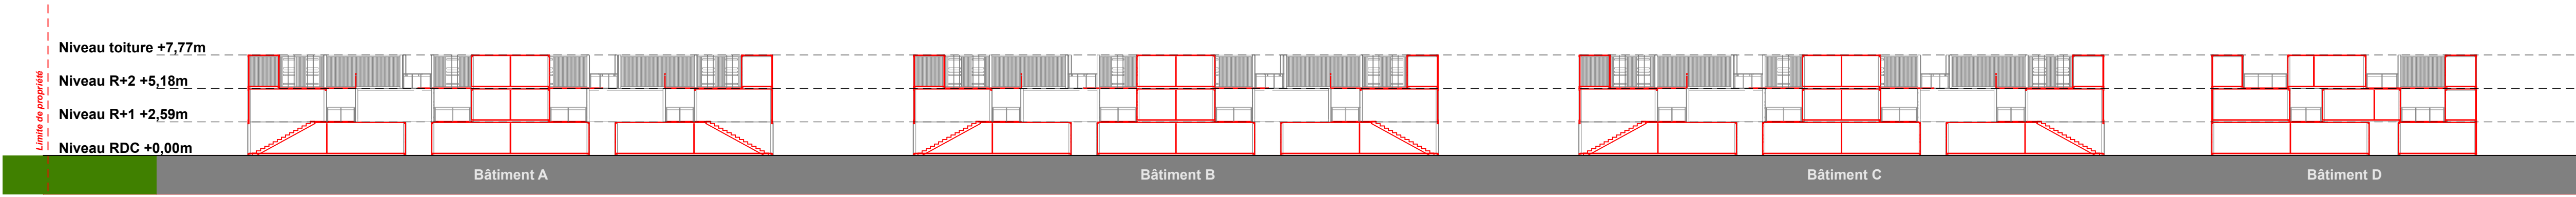


COUPE PC 03a
Ech. 1/300

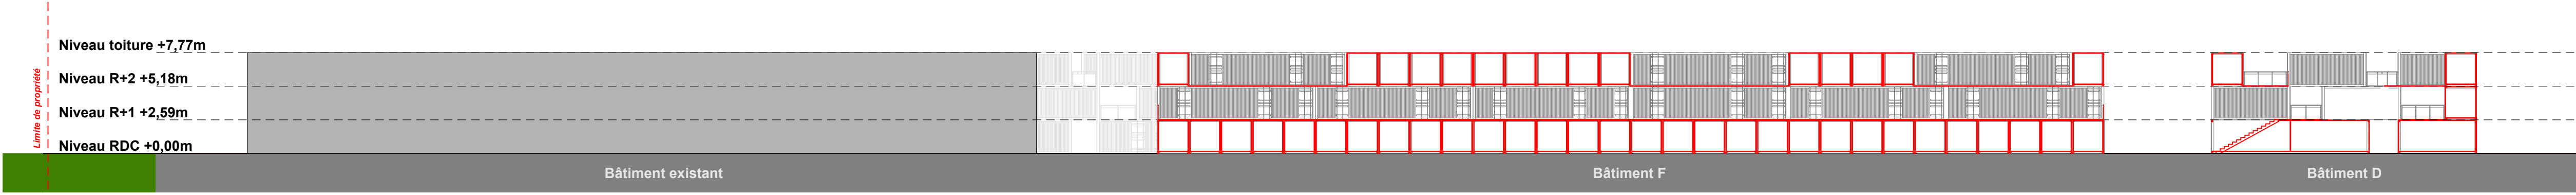


COUPE PC 03b
Ech. 1/300




COUPE PC 03c
Ech. 1/300

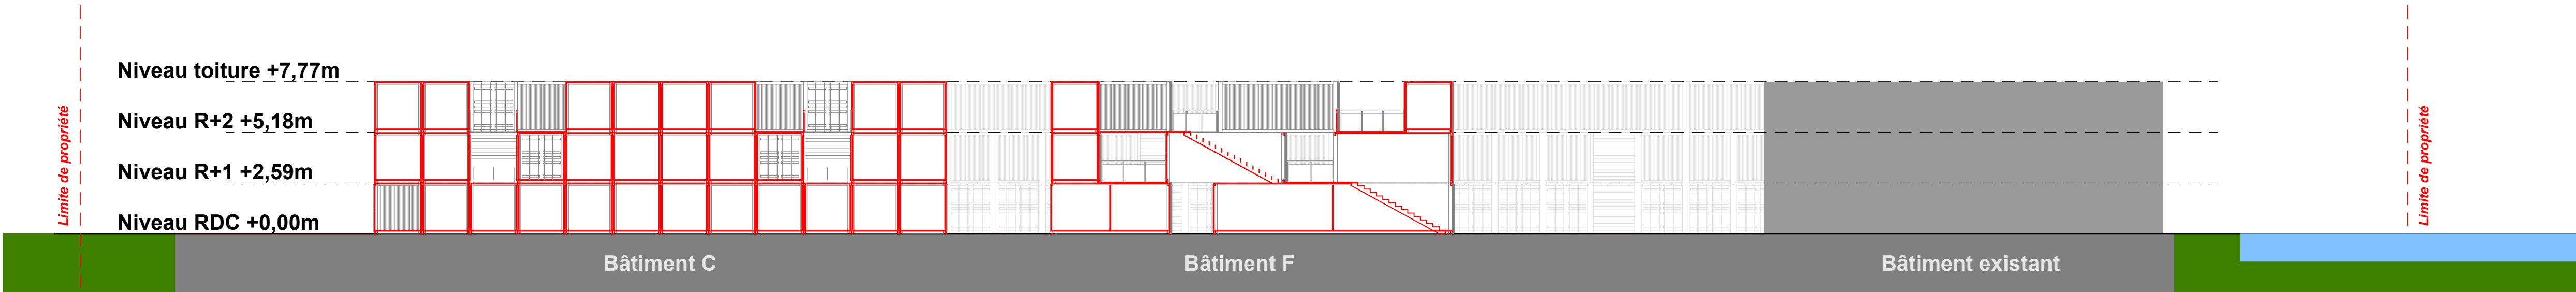

COUPE PC 03d
Ech. 1/200

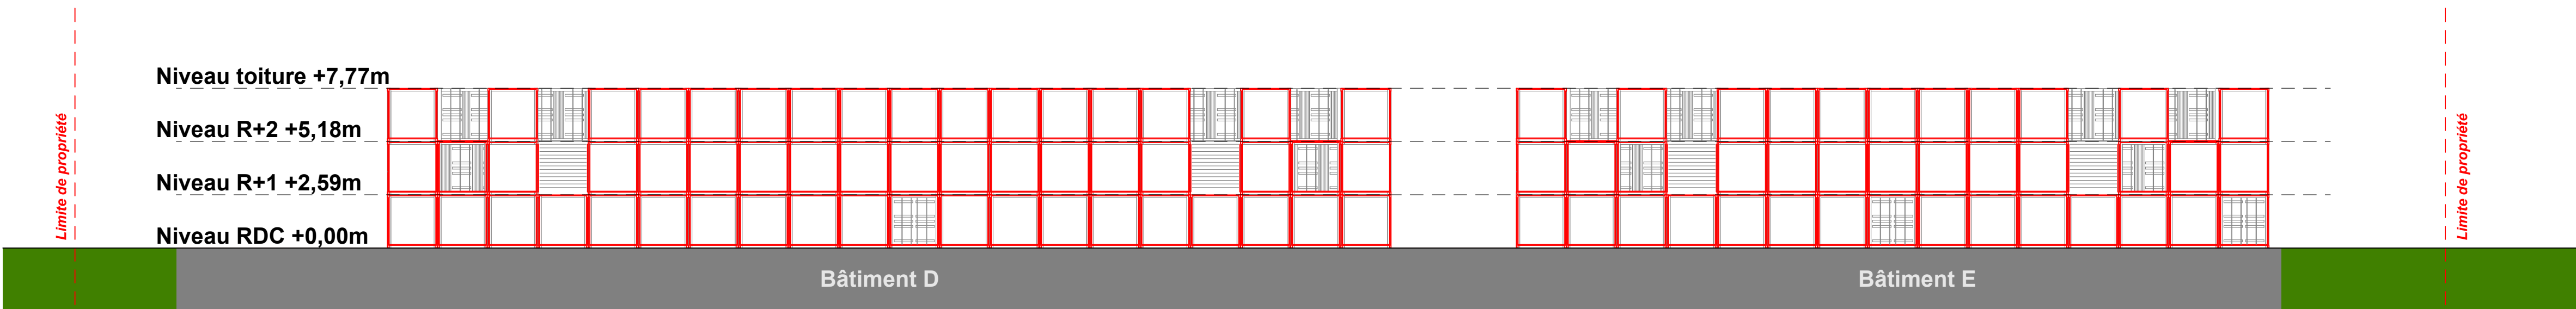

COUPE PC 03e
Ech. 1/200

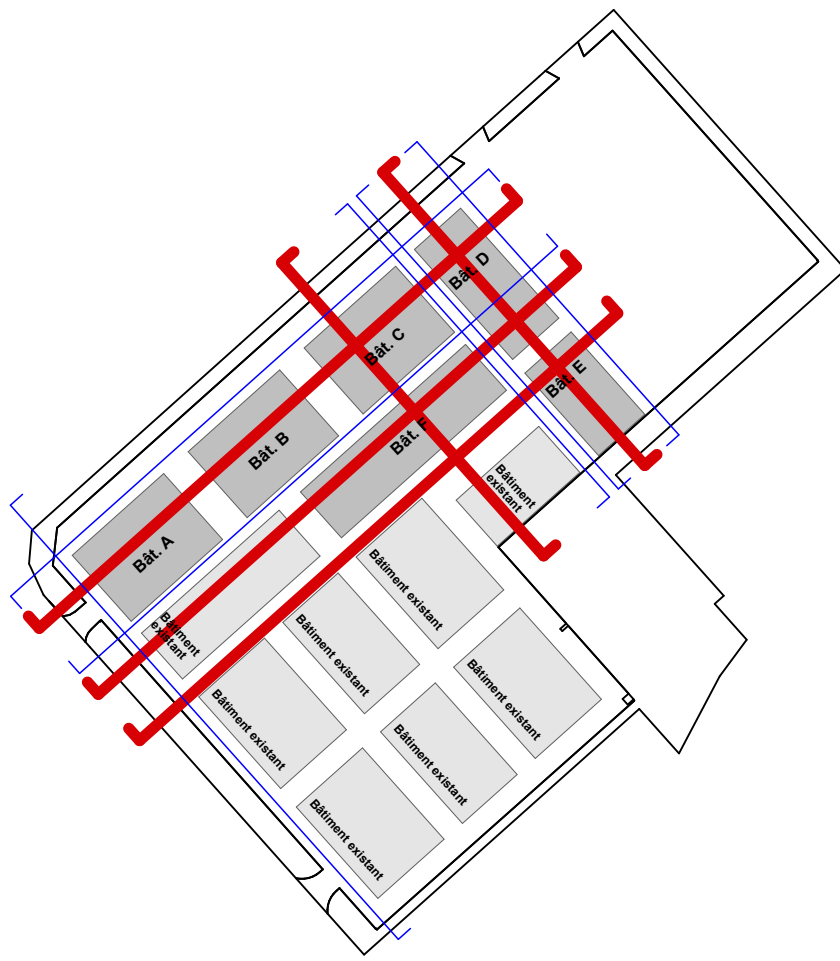

Maître d'ouvrage : RESOTAINER #Adresse complète du Client		
Adresse : 4 rue Pierre Lauterbach LONGVIC 21600		
Nature des travaux : Construction de 5 bâtiments de stockage		
Phase : PC	Echelle : 1:300, 1:200	Format : A1
Ref cadastrales :	Section: BE - Parcelles: n° 2,4,11,12,55,57,81,97,101 ZONE PLU ZBV / UEr1 / UEr2	
Document :	03 aPC Un plan en coupe du terrain et de la construction	
Maître d'oeuvre : DERIC FOURIE ARCHITECTURE Siège : 86 boulevard Vauban 13006 Marseille SARL au capital de 1000 euros SIREN 752 051 789 R.C.S Marseille 752 051 789 n° national de l'Ordre 515419 deric.fourie@gmail.com // www.dericfourie.fr		
Date de dépôt: 14/06/2022		