


Plan de situation

Echelle

1 / 25000

Parc photovoltaïque de Montbozon

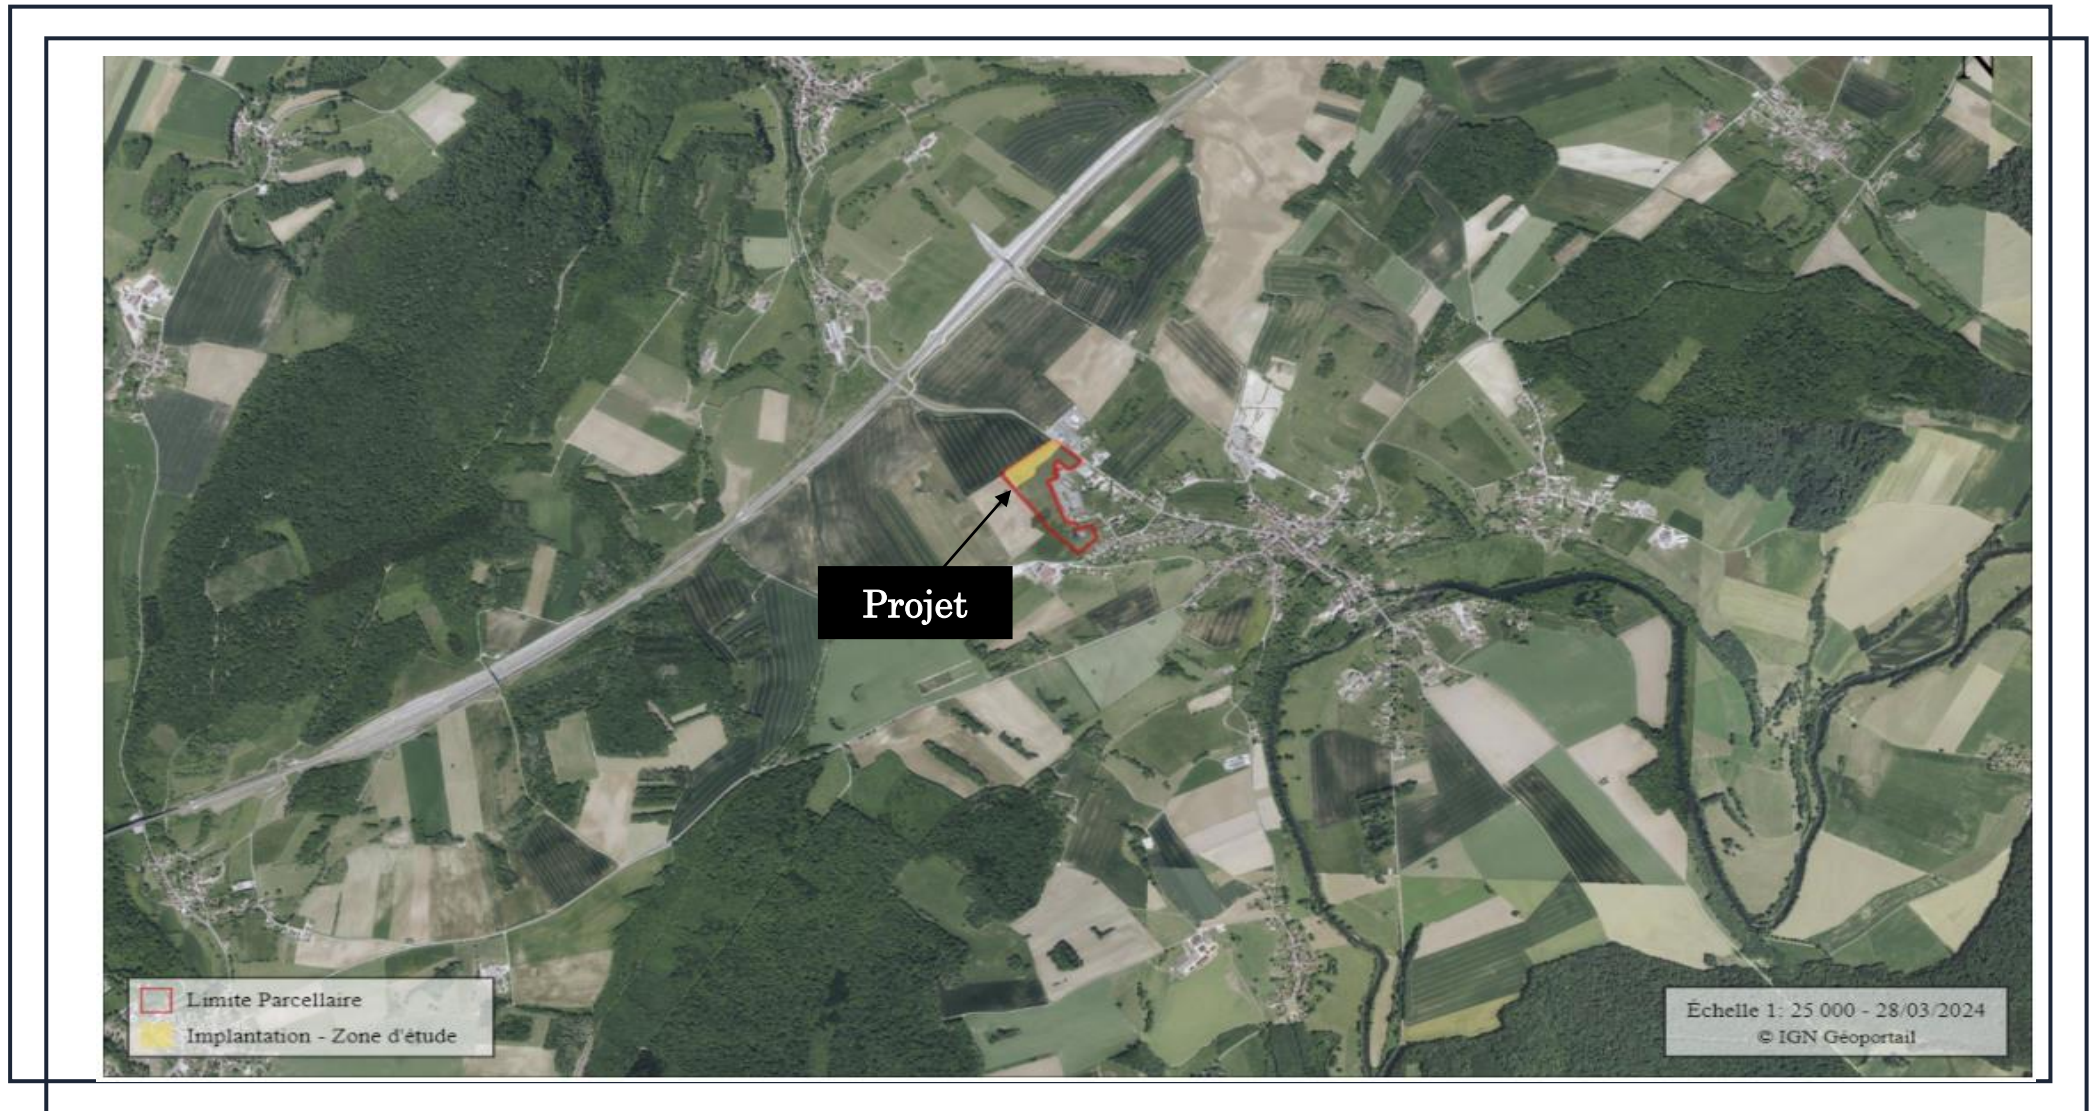


Plan de situation

Echelle

1 / 5000

Parc photovoltaïque de Montbozon

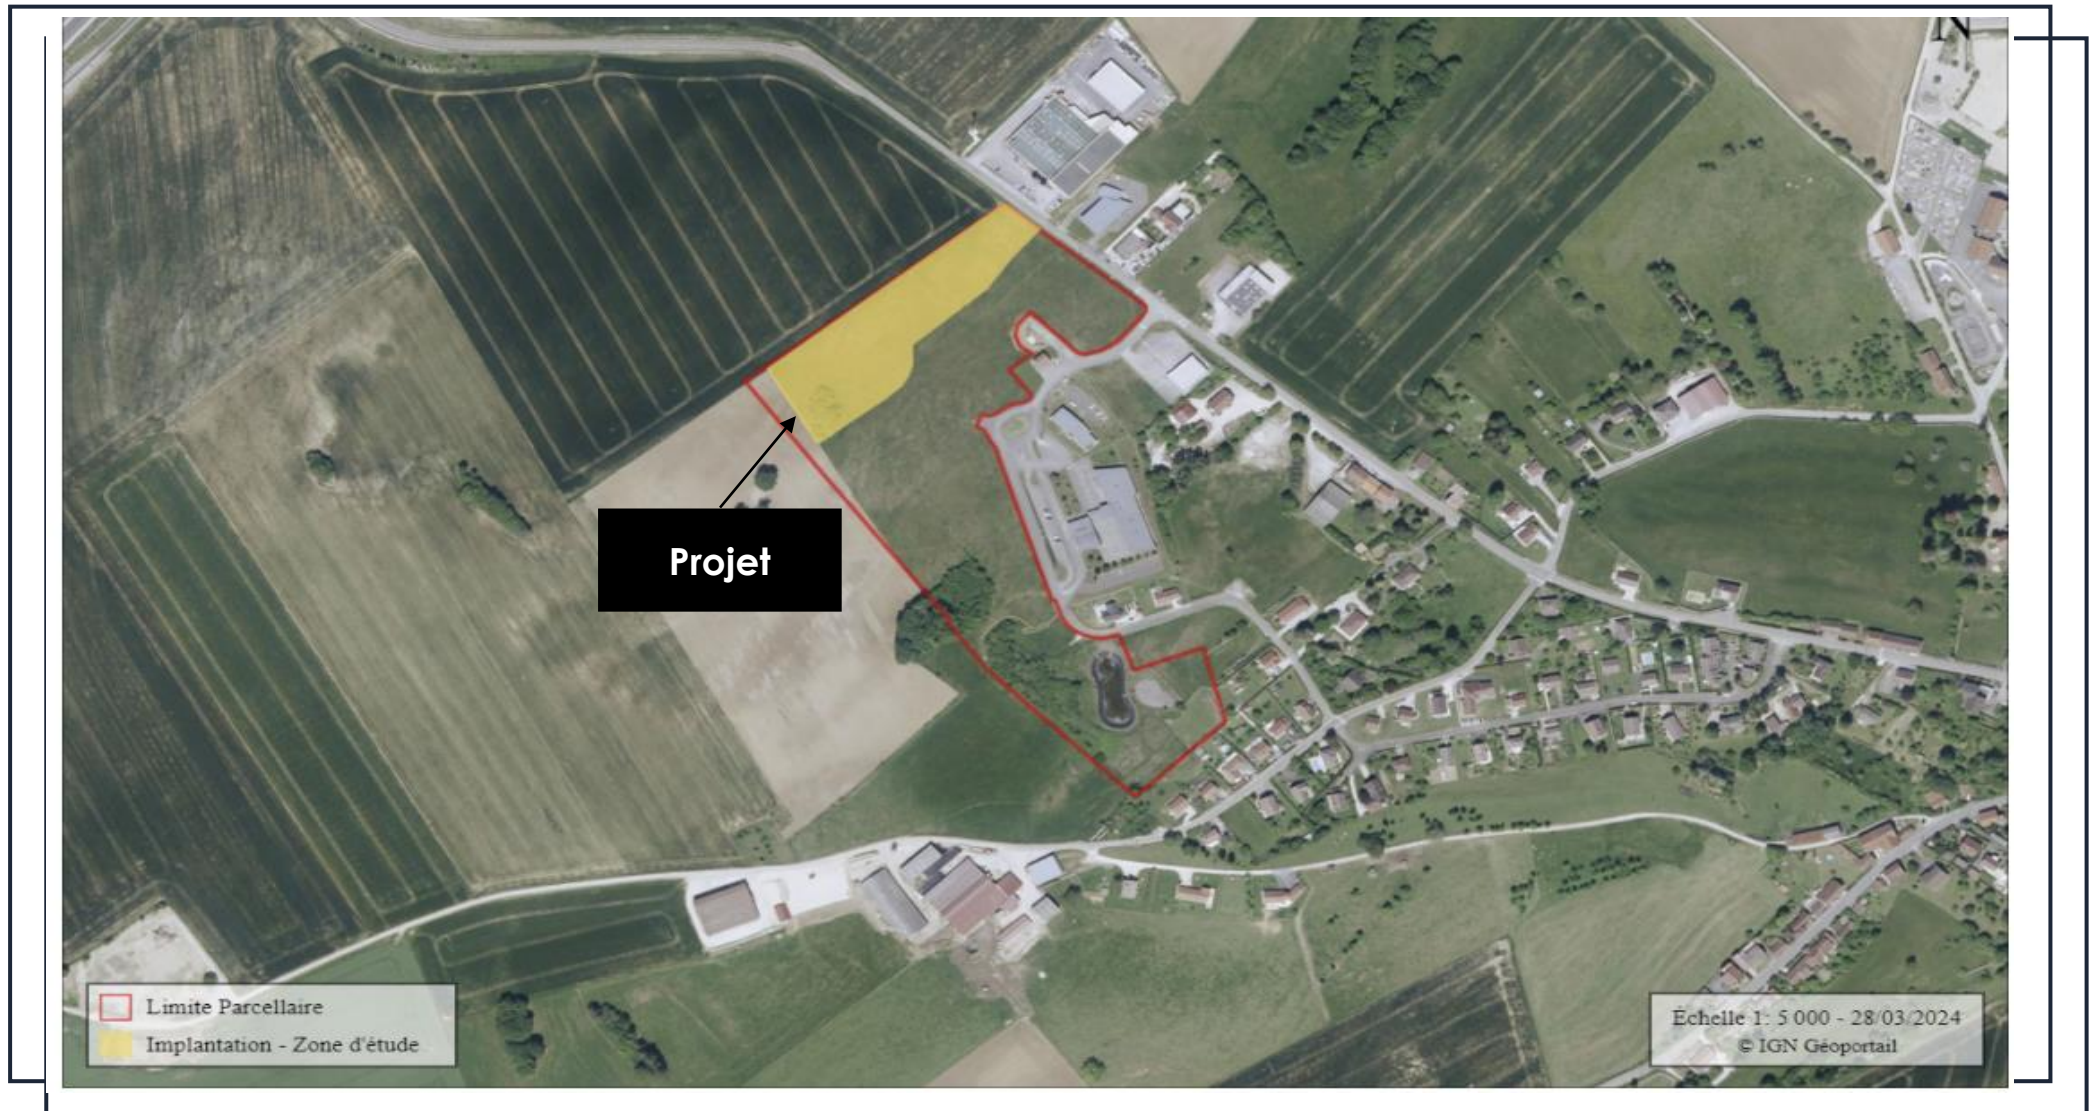

Photographies de la zone d'implantation

Parc photovoltaïque de Montbozon



Emplacement des photographies

Parc photovoltaïque de Montbozon



Projet d'implantation de la centrale



Centre d'intervention SDIS 70

Aire d'aspiration et arrivée
d'eau SDIS 70

Portail (4 m)

Clôture grillagée, hauteur 2 m
avec passage à faune de 20
cm * 20 cm tous les 50 m


Cheminement permettant la
circulation des véhicules de
maintenance et secours (3,5 m)

Tables de modules
photovoltaïques : hauteur bas
de panneau : 1,10 m ; hauteur
max 3,00 m

Localisation des éléments aux abords du site

Echelle

1 / 4 500

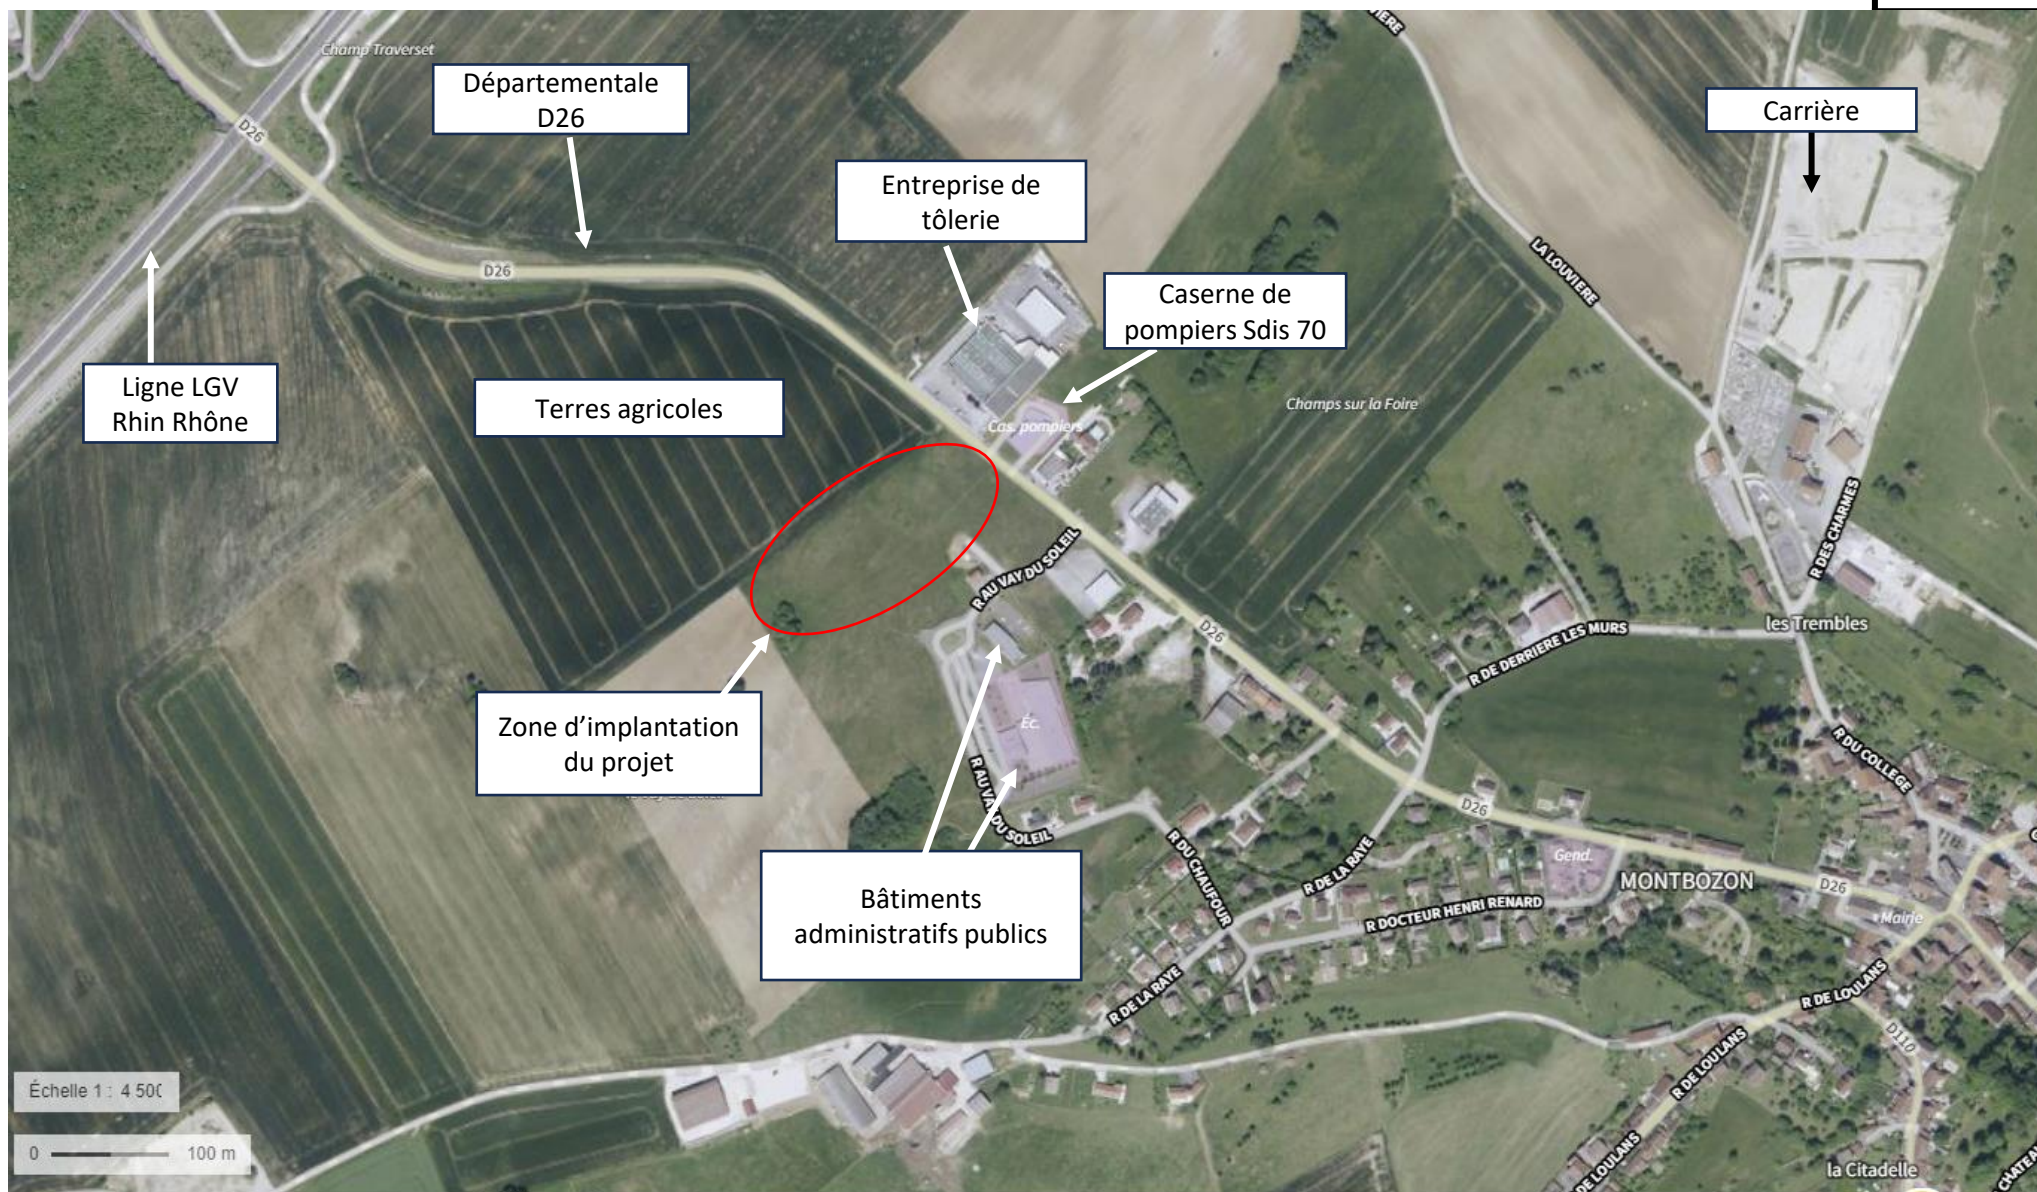

Plan de situation par rapport aux zones de biodiversité

Situation par rapport aux zones Natura 2000




Le site Natura 2000 le plus proche est *Pelouses de la région vésulienne et vallée de la Colombine*. Il répond aux directives Habitats (FR4301338) et Oiseaux (FR4312014) et se situe à plus de 10 km au nord du projet.

Le second site le plus proche, *Moyenne Vallée du Doubs*, répond également aux directives Habitats (FR4301294) et Oiseaux (FR4312010) et se trouve à plus de 15 km au sud.

Enfin, le site *Vallée de la Saône* se trouve au-delà du premier site, à une distance de 25 km par rapport au projet. Il répond aussi aux directives Habitats (FR4301342) et Oiseaux (FR4312006).

Plan de situation par rapport aux zones de biodiversité

ZNIEFF 1

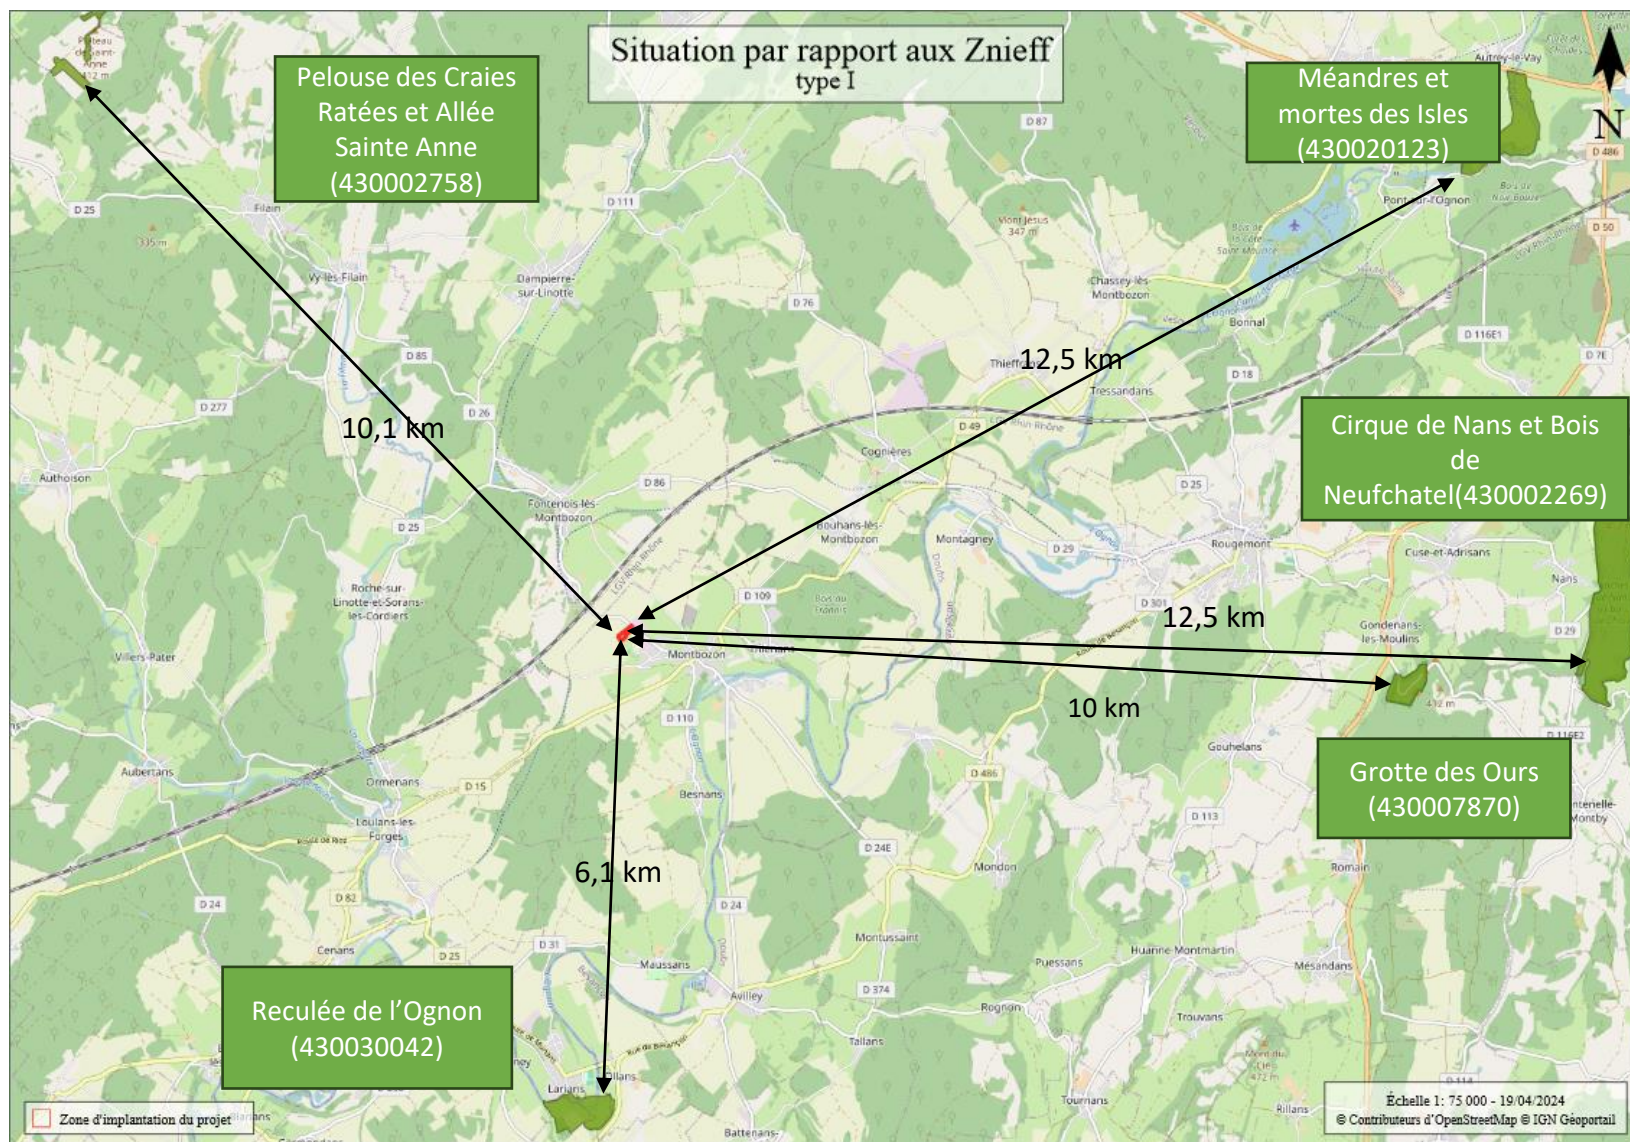


La ZNIEFF de type 1 la plus proche *La Reculée de l'Ognon* à Cendrey, (430030042) à 6,1 km au sud du projet.

Toutes les autres zones de ce type sont situées à plus de 10 km du projet.

Plan de situation par rapport aux zones de biodiversité


ZNIEFF 2

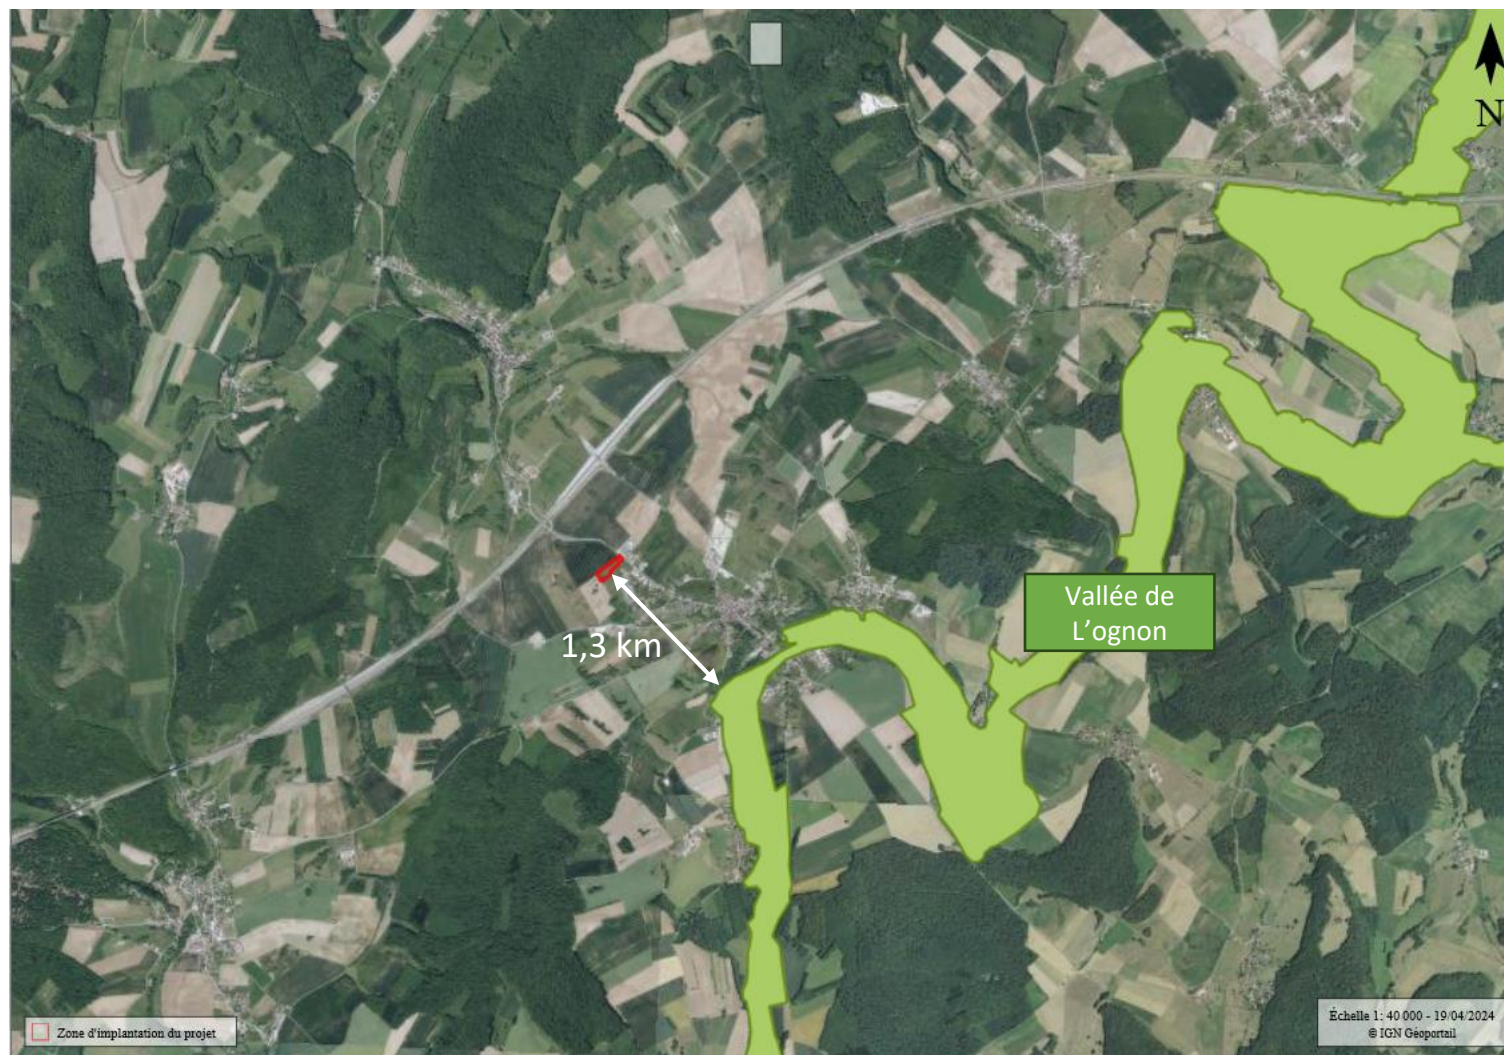


La ZNIEFF de type 2 la plus proche est Vallée de l'Ognon de Villersexel à Rigney (430010440) elle est située à environ 1,3 km au sud-est du projet.

Situation de la zone d'implantation par rapport au PPRI

Parc photovoltaïque de Montbozon

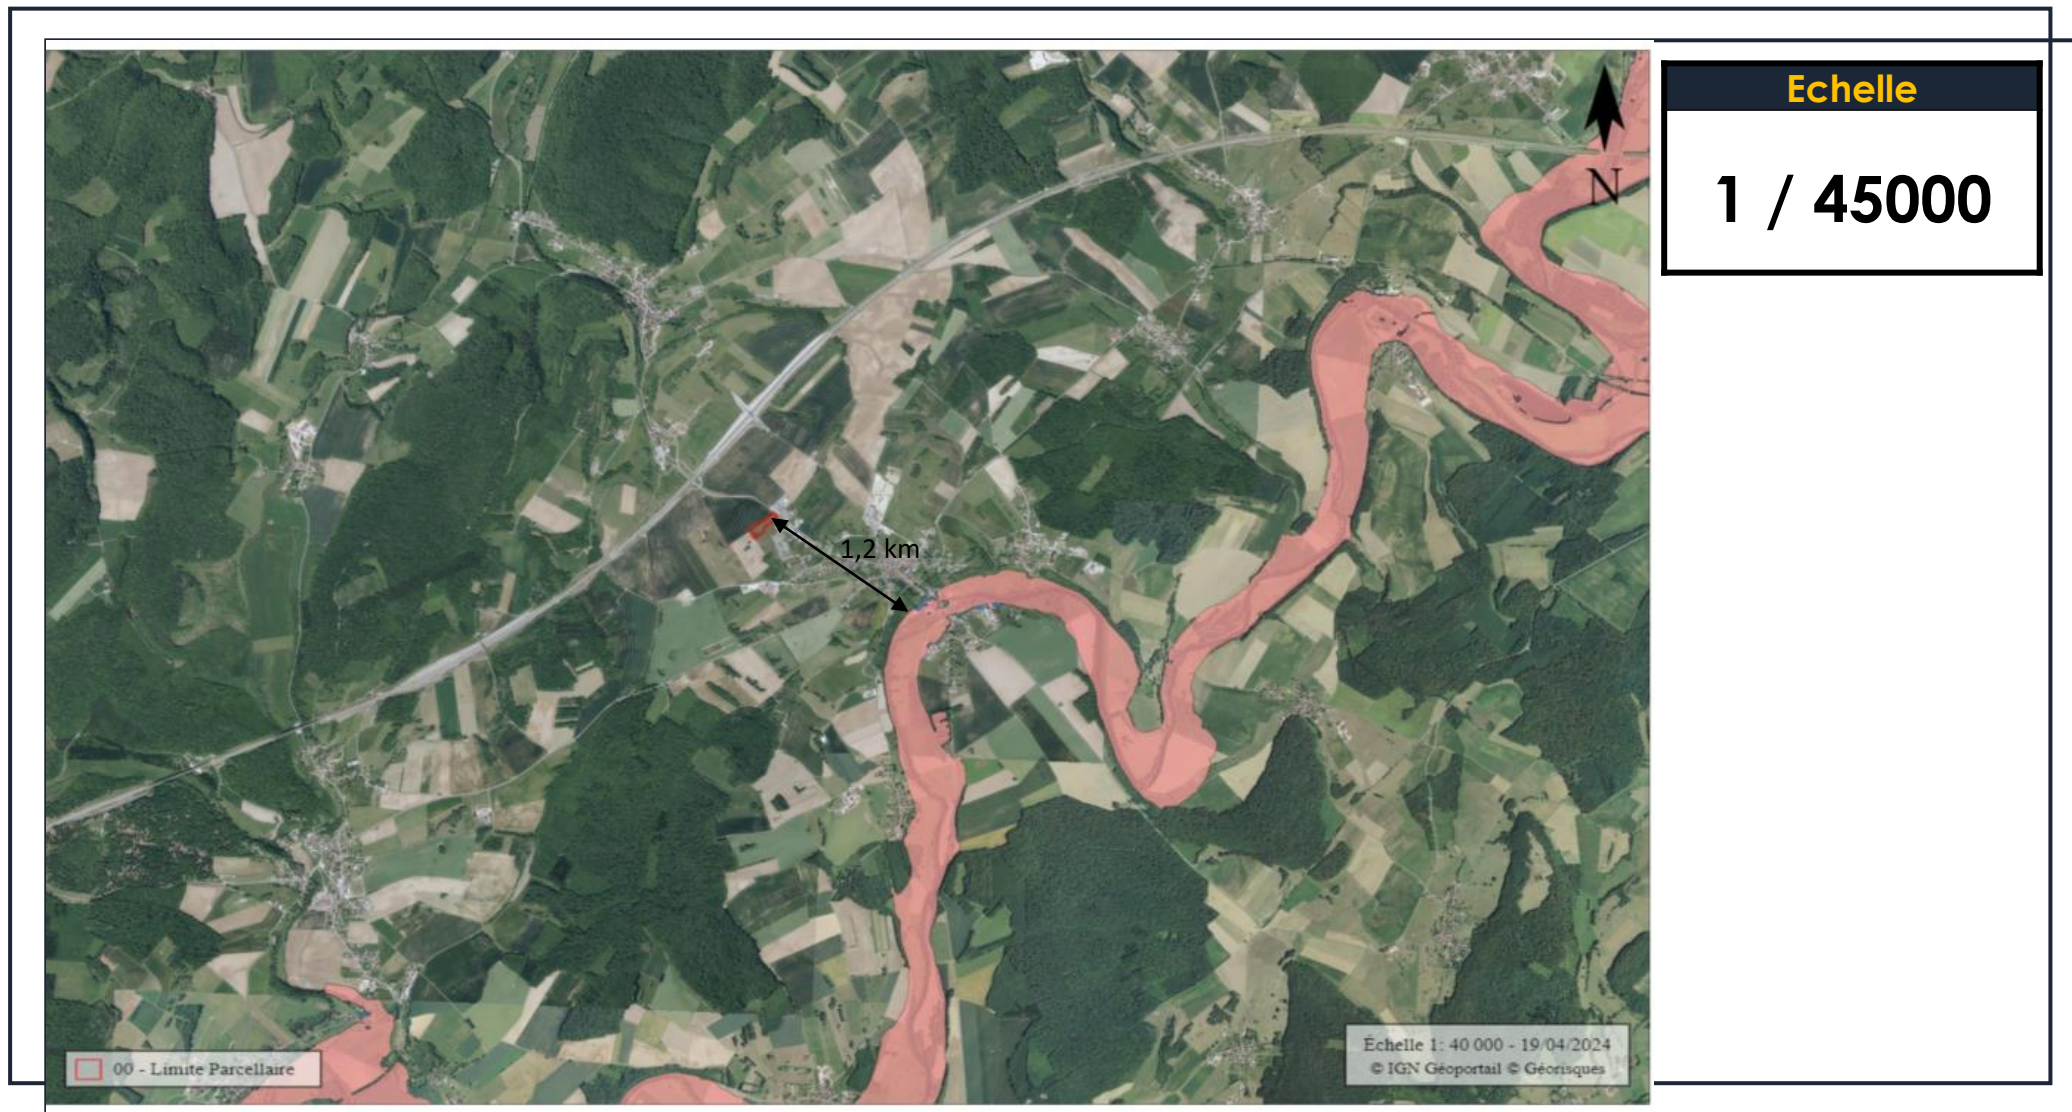

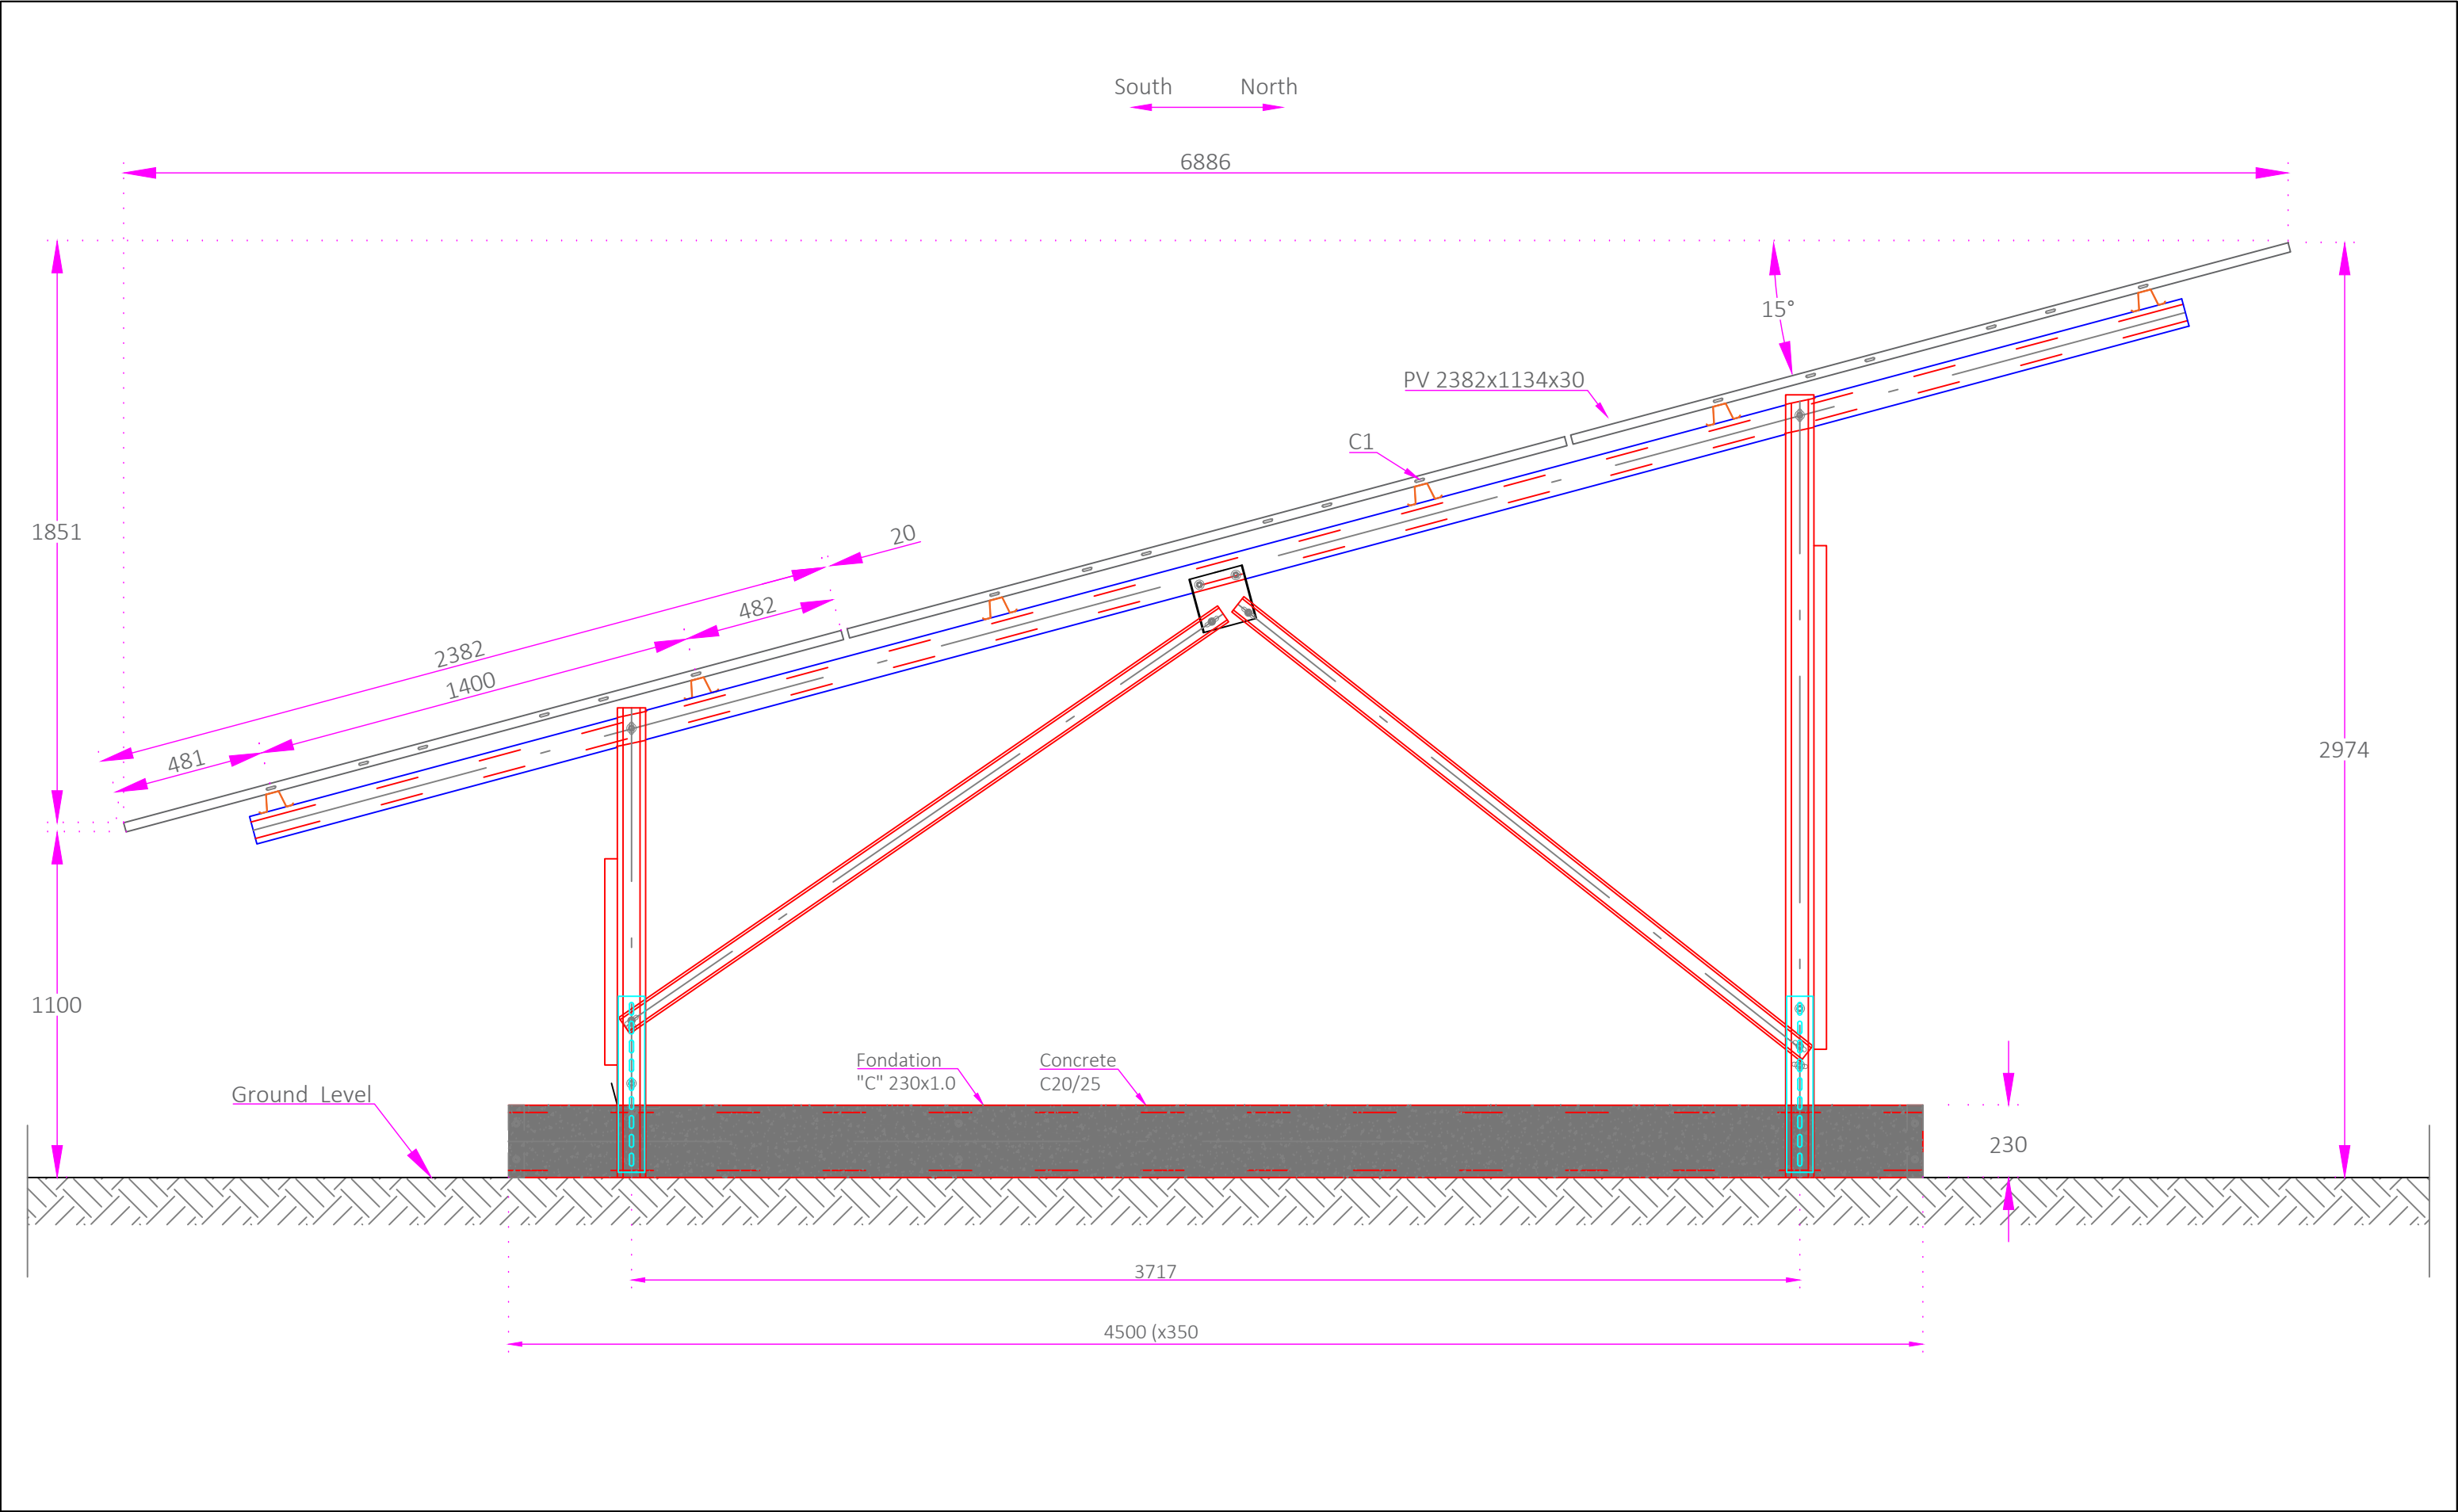


C:\Users\frederic.chomont\Documents\new_GDS_Q*.png	TITRE		AFFAIRE		DATE	INDICE	MODIFICATIONS	DESSINÉ	VERIFIÉ
	SCHEMA DE PRINCIPE - 15° - Longrines		XxxX		13/03/2024	1	Création du document	AVA	
					29/05/2024	2	Réhausse de 30cm du point bas	AVA	
	REFERENCE		MAITRE D'OUVRAGE						
PRINCIPE - TABLE		ADRESSE		CONTRACTANT GENERAL		Générale du Solaire			
PAGE : 1 / 1		ECHELLE :		ADRESSE					

Connection C1


Middle panel

Scale: 1/2

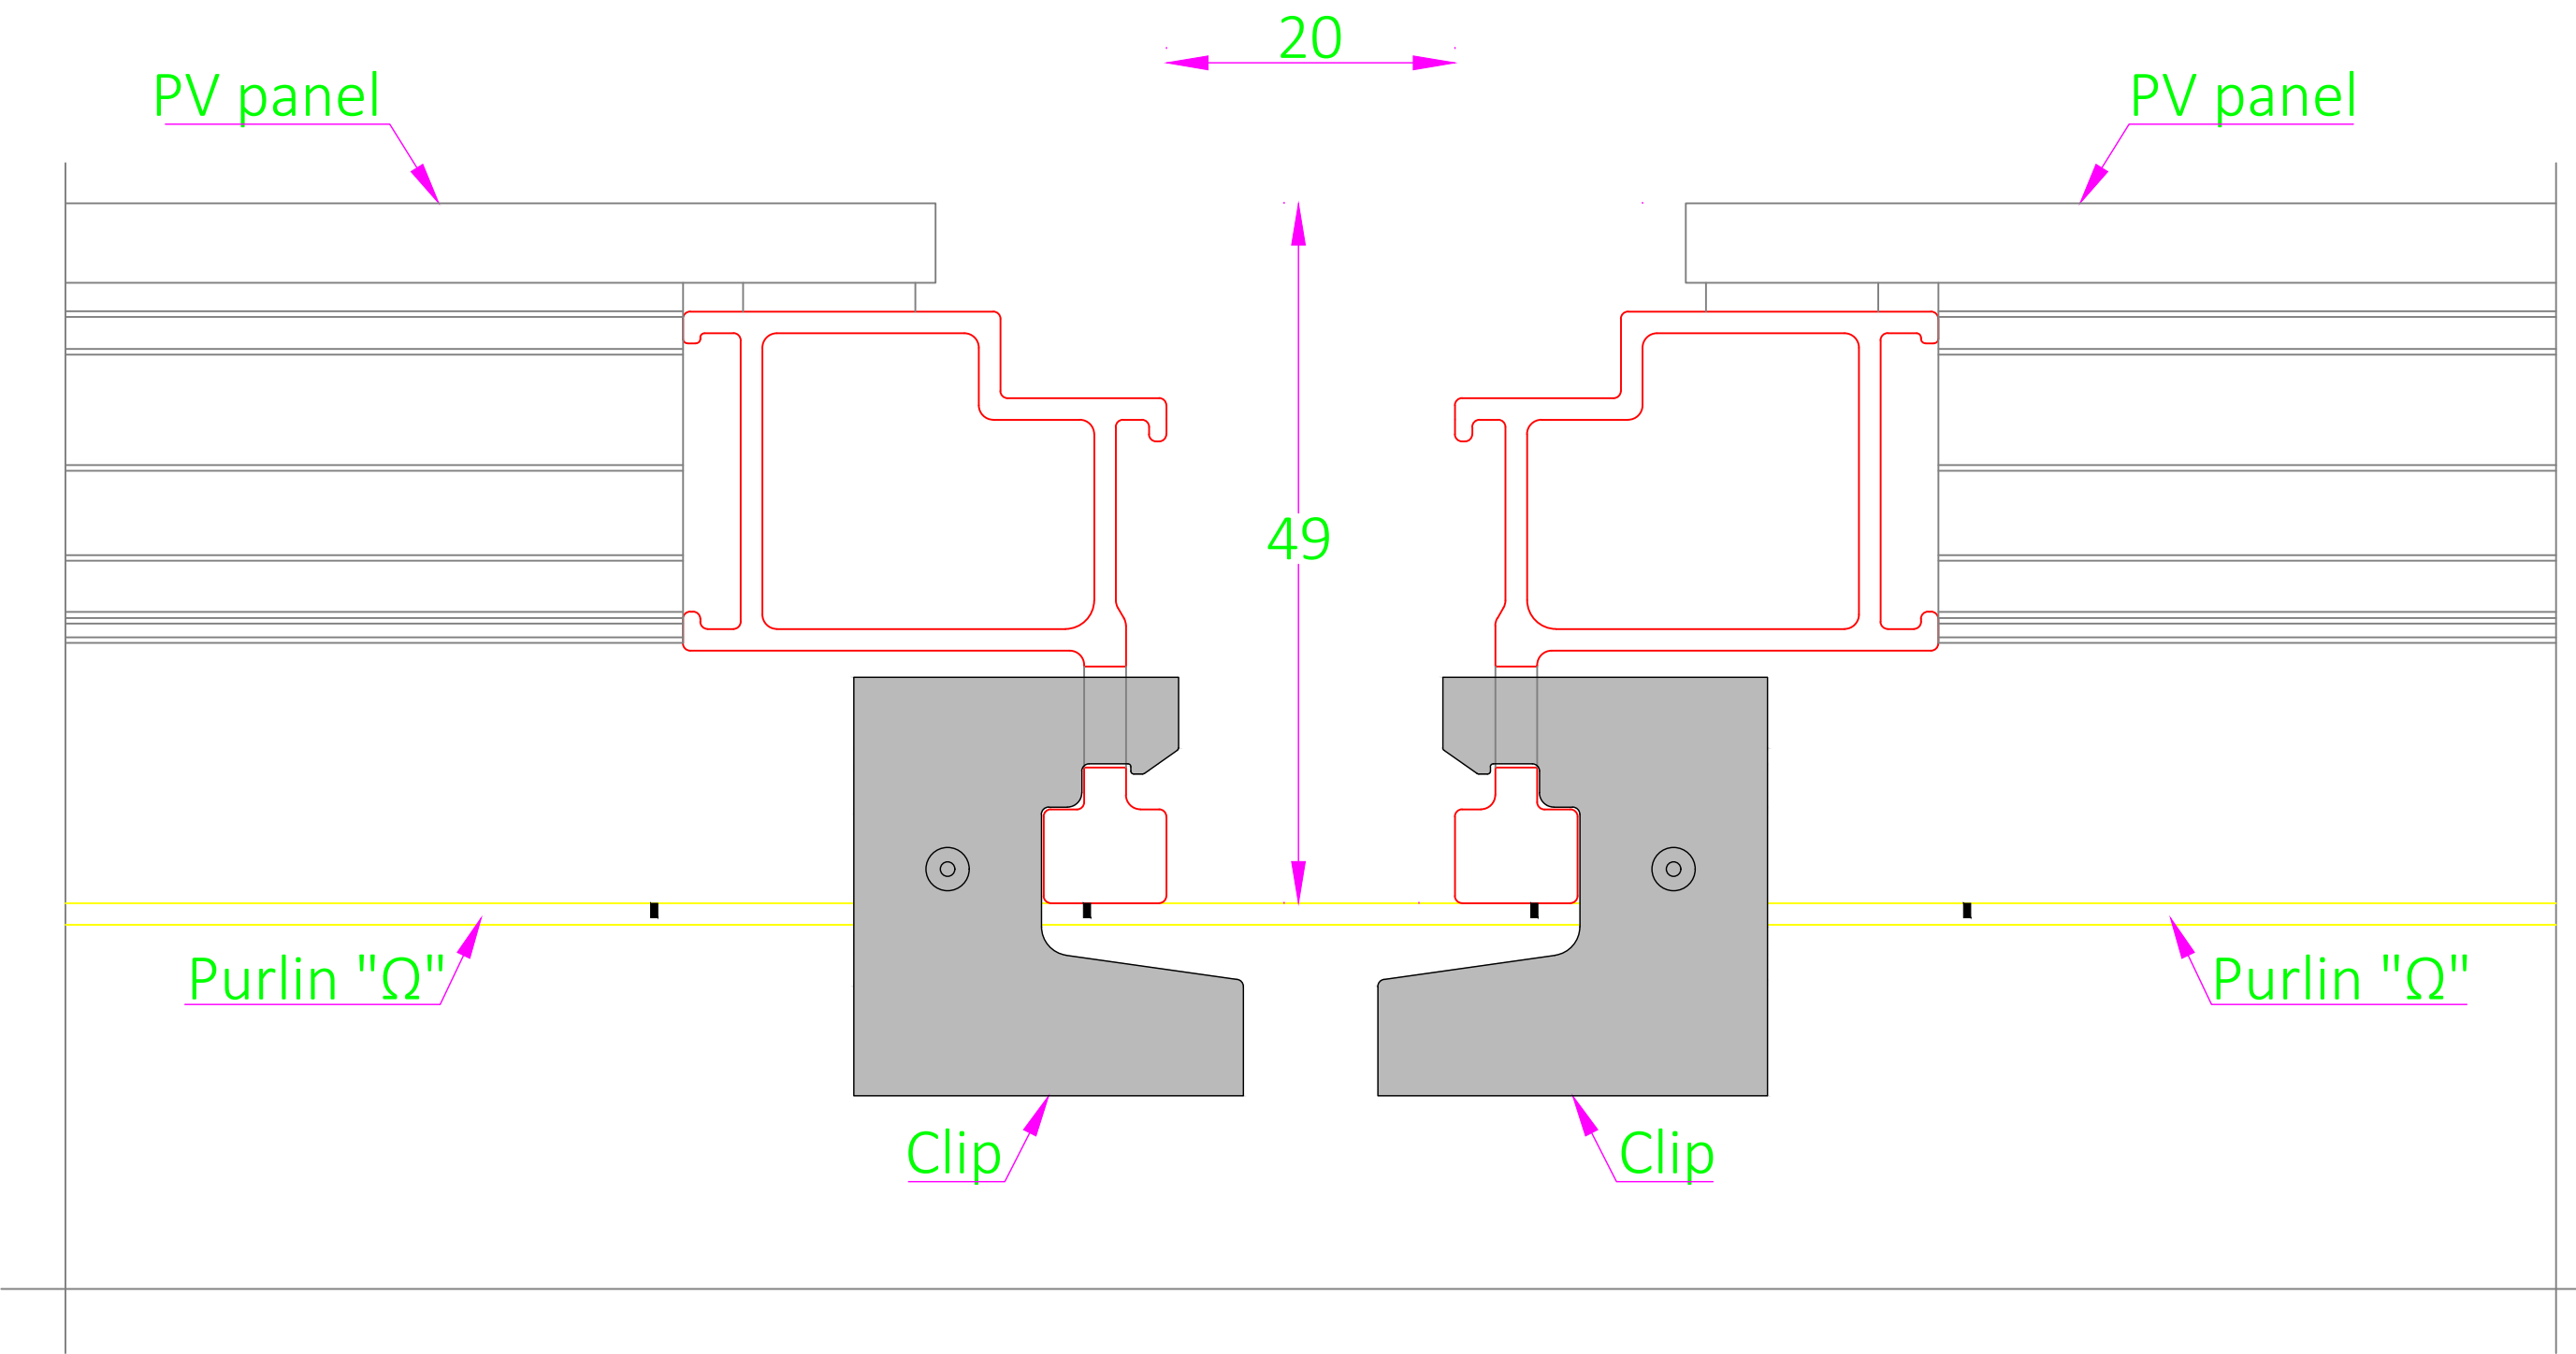


C:\Users\frederic.chomont\Documents\new_GDS_Q*.png	TITRE		AFFAIRE		DATE	INDICE	MODIFICATIONS	DESSINÉ	VERIFIÉ
	SCHEMA DE PRINCIPE - Connexion milieu module		XxxX		13/03/2024	1	Création du document	AVA	
	REFERENCE		CONTRACTANT GENERAL						
	PRINCIPE - TABLE		Générale du Solaire						
MAITRE D'OUVRAGE		ADRESSE							
PAGE : 1 / 1		ECHELLE :							

South Elevation - 3V18
E-W Axis
Scale: 1/75

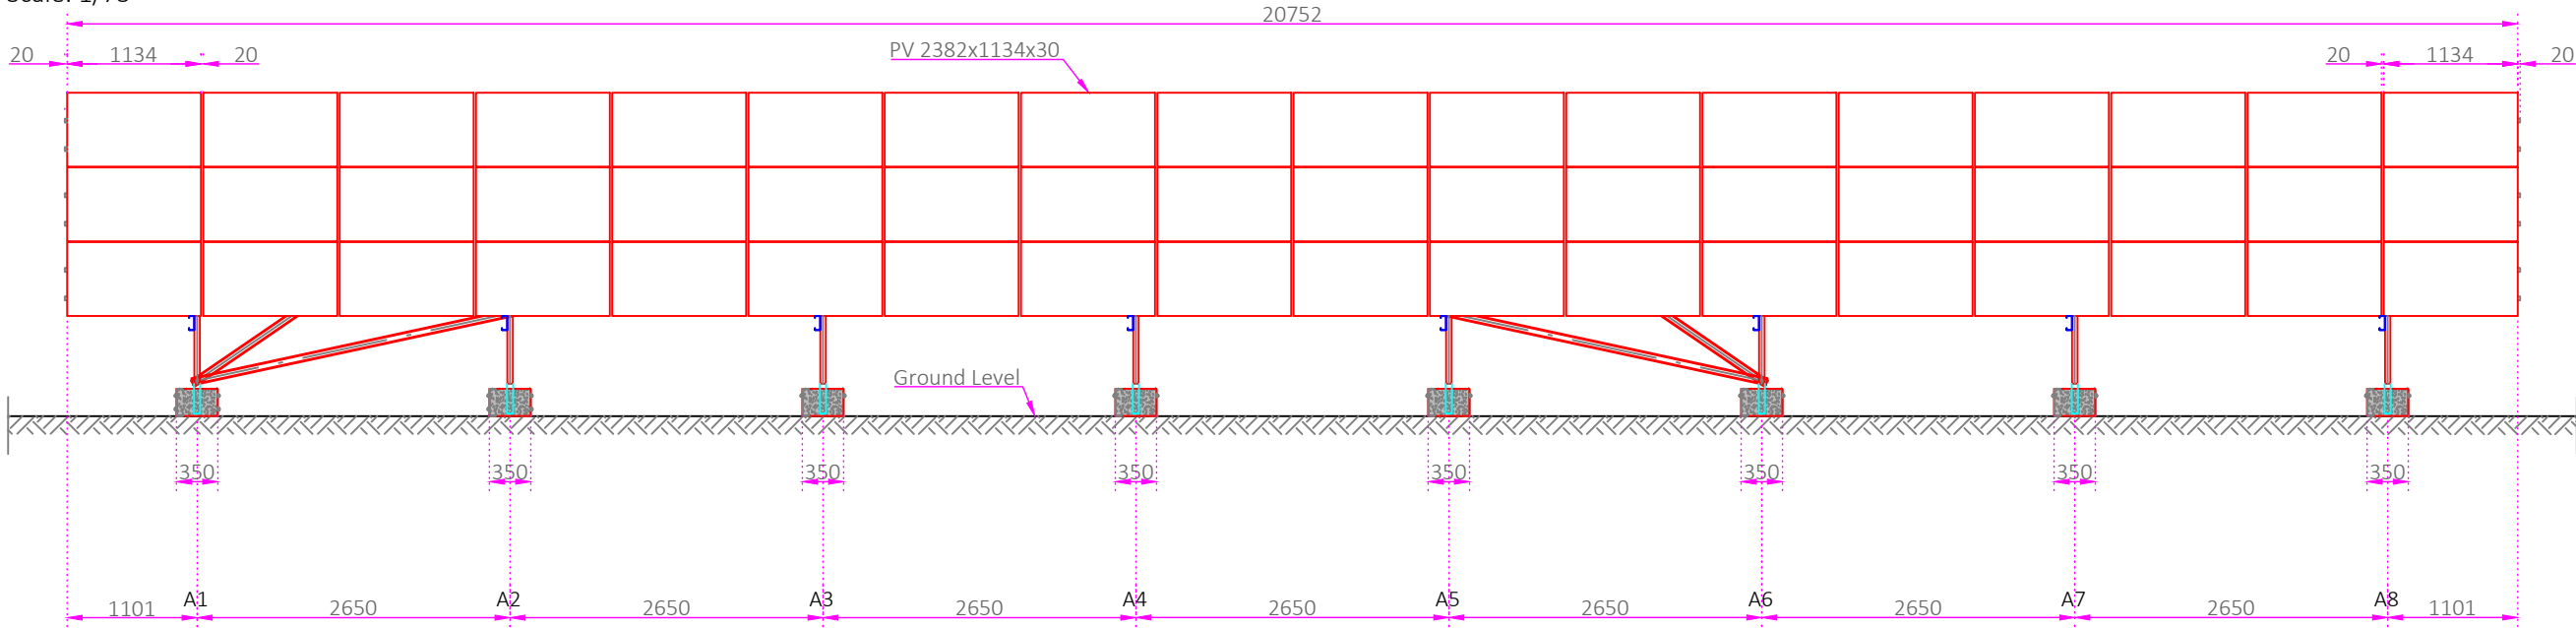

South Elevation - 3V6
E-W Axis
Scale: 1/75

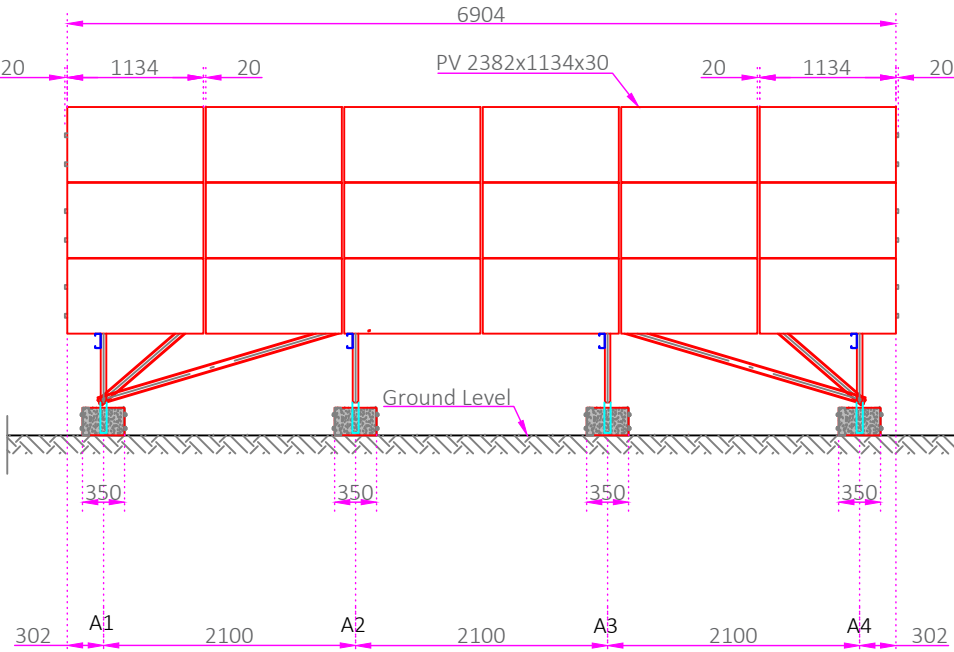

TITRE SCHEMA DE PRINCIPE - PIEUX		AFFAIRE XxxX	DATE	INDICE	MODIFICATIONS	DESSINÉ	VERIFIÉ
			13/03/2024	1	Création du document	AVA	
REFERENCE		MAITRE D'OUVRAGE	CONTRACTANT GENERAL				
PRINCIPE - TABLE			Générale du Solaire				
		ADRESSE	ADRESSE				