



Vue 1 proche



Vue 2 proche



Vue 3 de loin



Localisation
des points de vue

PC

Ind 0


Annexe 3

Photos proches et de loin

Construction d'un supermarché ALDI / Rue d'Audincourt - 25230 SELONCOURT

07/03/2022



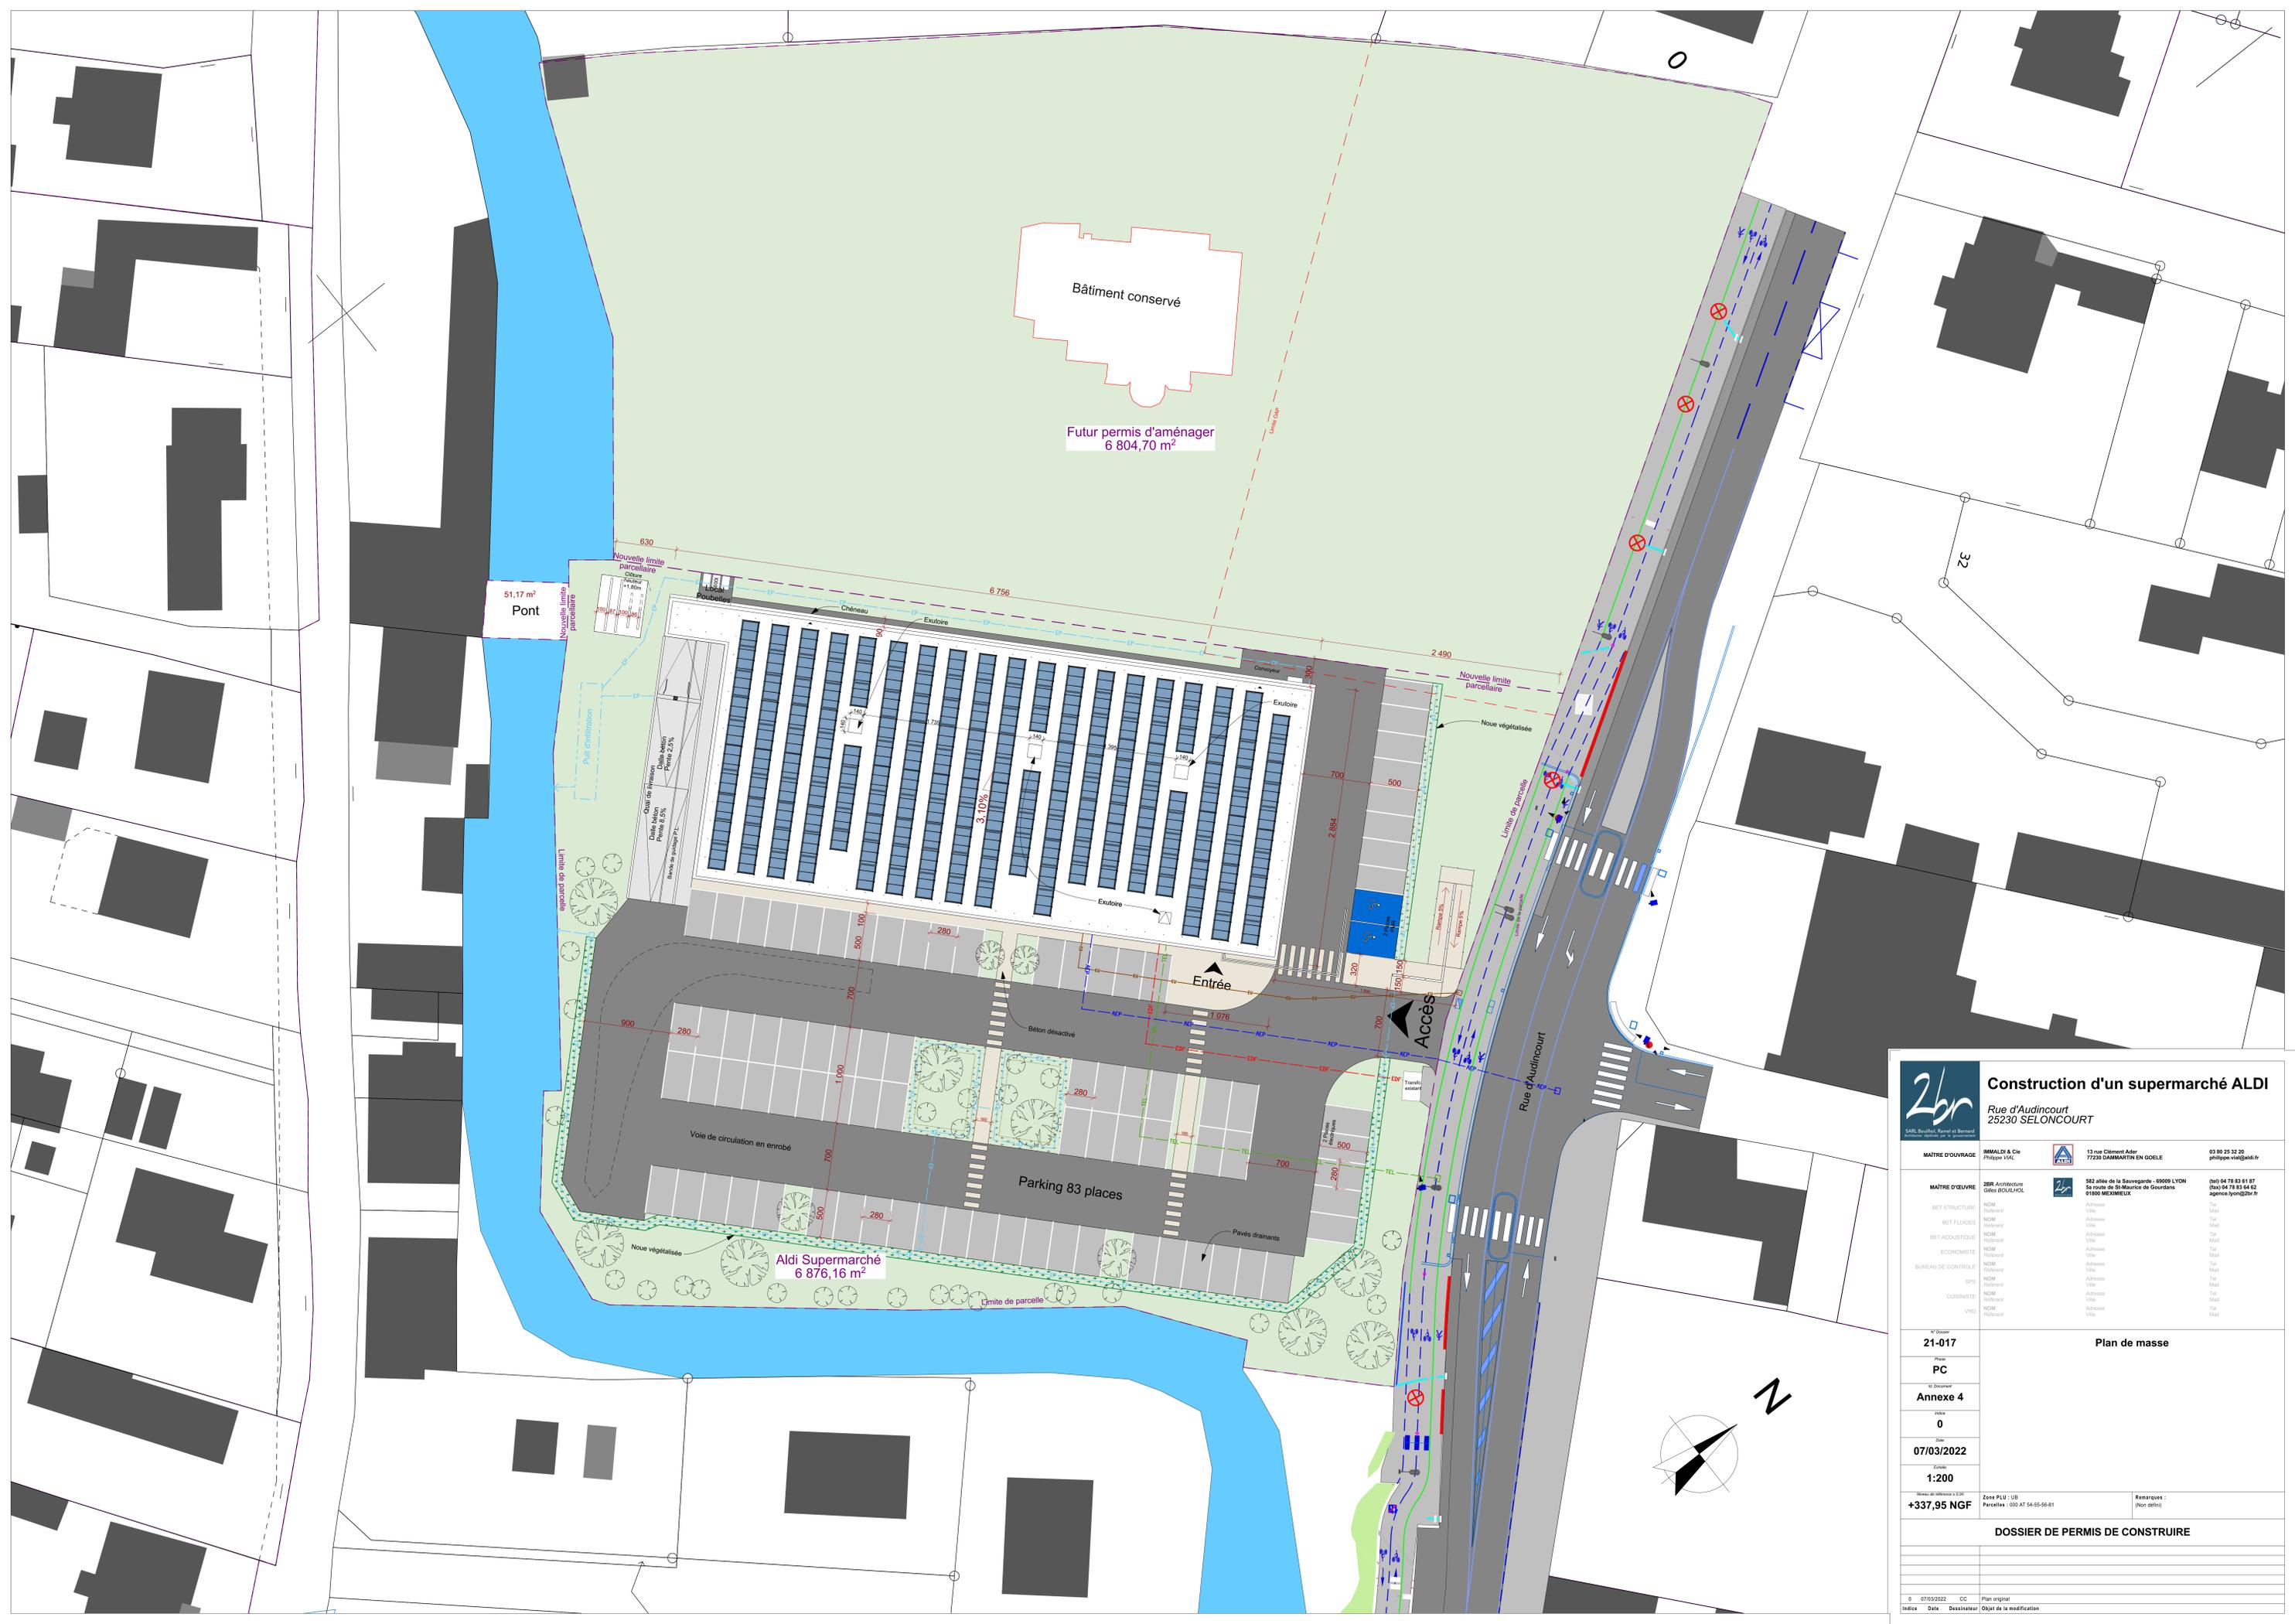



2br
SARL, Société à responsabilité limitée
Société créée le 12/05/2010

Construction d'un supermarché ALDI

Rue d'Audincourt
25230 SELONCOURT

13 rue Clément Ader
77230 DAMMARTIN EN GOELE

03 80 25 22 20
philippe.vial@aldi.fr

MÂTRE D'OUVRAGE	IMMALDI & Cie Philippe VIAL	MÂTRE D'ŒUVRE	2BR Architecture Olivier BOUQUAUX
BET STRUCTURE	NOM: ZARRENOVA ADRESSE: Ville TEL: Mail	BET ACoustIQUE	NOM: ZARRENOVA ADRESSE: Ville TEL: Mail
BET ACoustIQUE	NOM: ZARRENOVA ADRESSE: Ville TEL: Mail	ECONOMISTE	NOM: ZARRENOVA ADRESSE: Ville TEL: Mail
BUREAU DE CONTROLE	NOM: ZARRENOVA ADRESSE: Ville TEL: Mail	SPR	NOM: ZARRENOVA ADRESSE: Ville TEL: Mail
CLUBINISTE	NOM: ZARRENOVA ADRESSE: Ville TEL: Mail	VRD	NOM: ZARRENOVA ADRESSE: Ville TEL: Mail

N° Dossier: **21-017**

Phase: **PC**

N° Dossier: **Annexe 4**

Index: **0**

Date: **07/03/2022**


Echelle: **1:200**

Niveau de référence: +0,00
+337,95 NGF

Plan de masse

DOSSIER DE PERMIS DE CONSTRUIRE

© 07/03/2022 CC Plan original
Index Date Dessinateur Objet de la modification

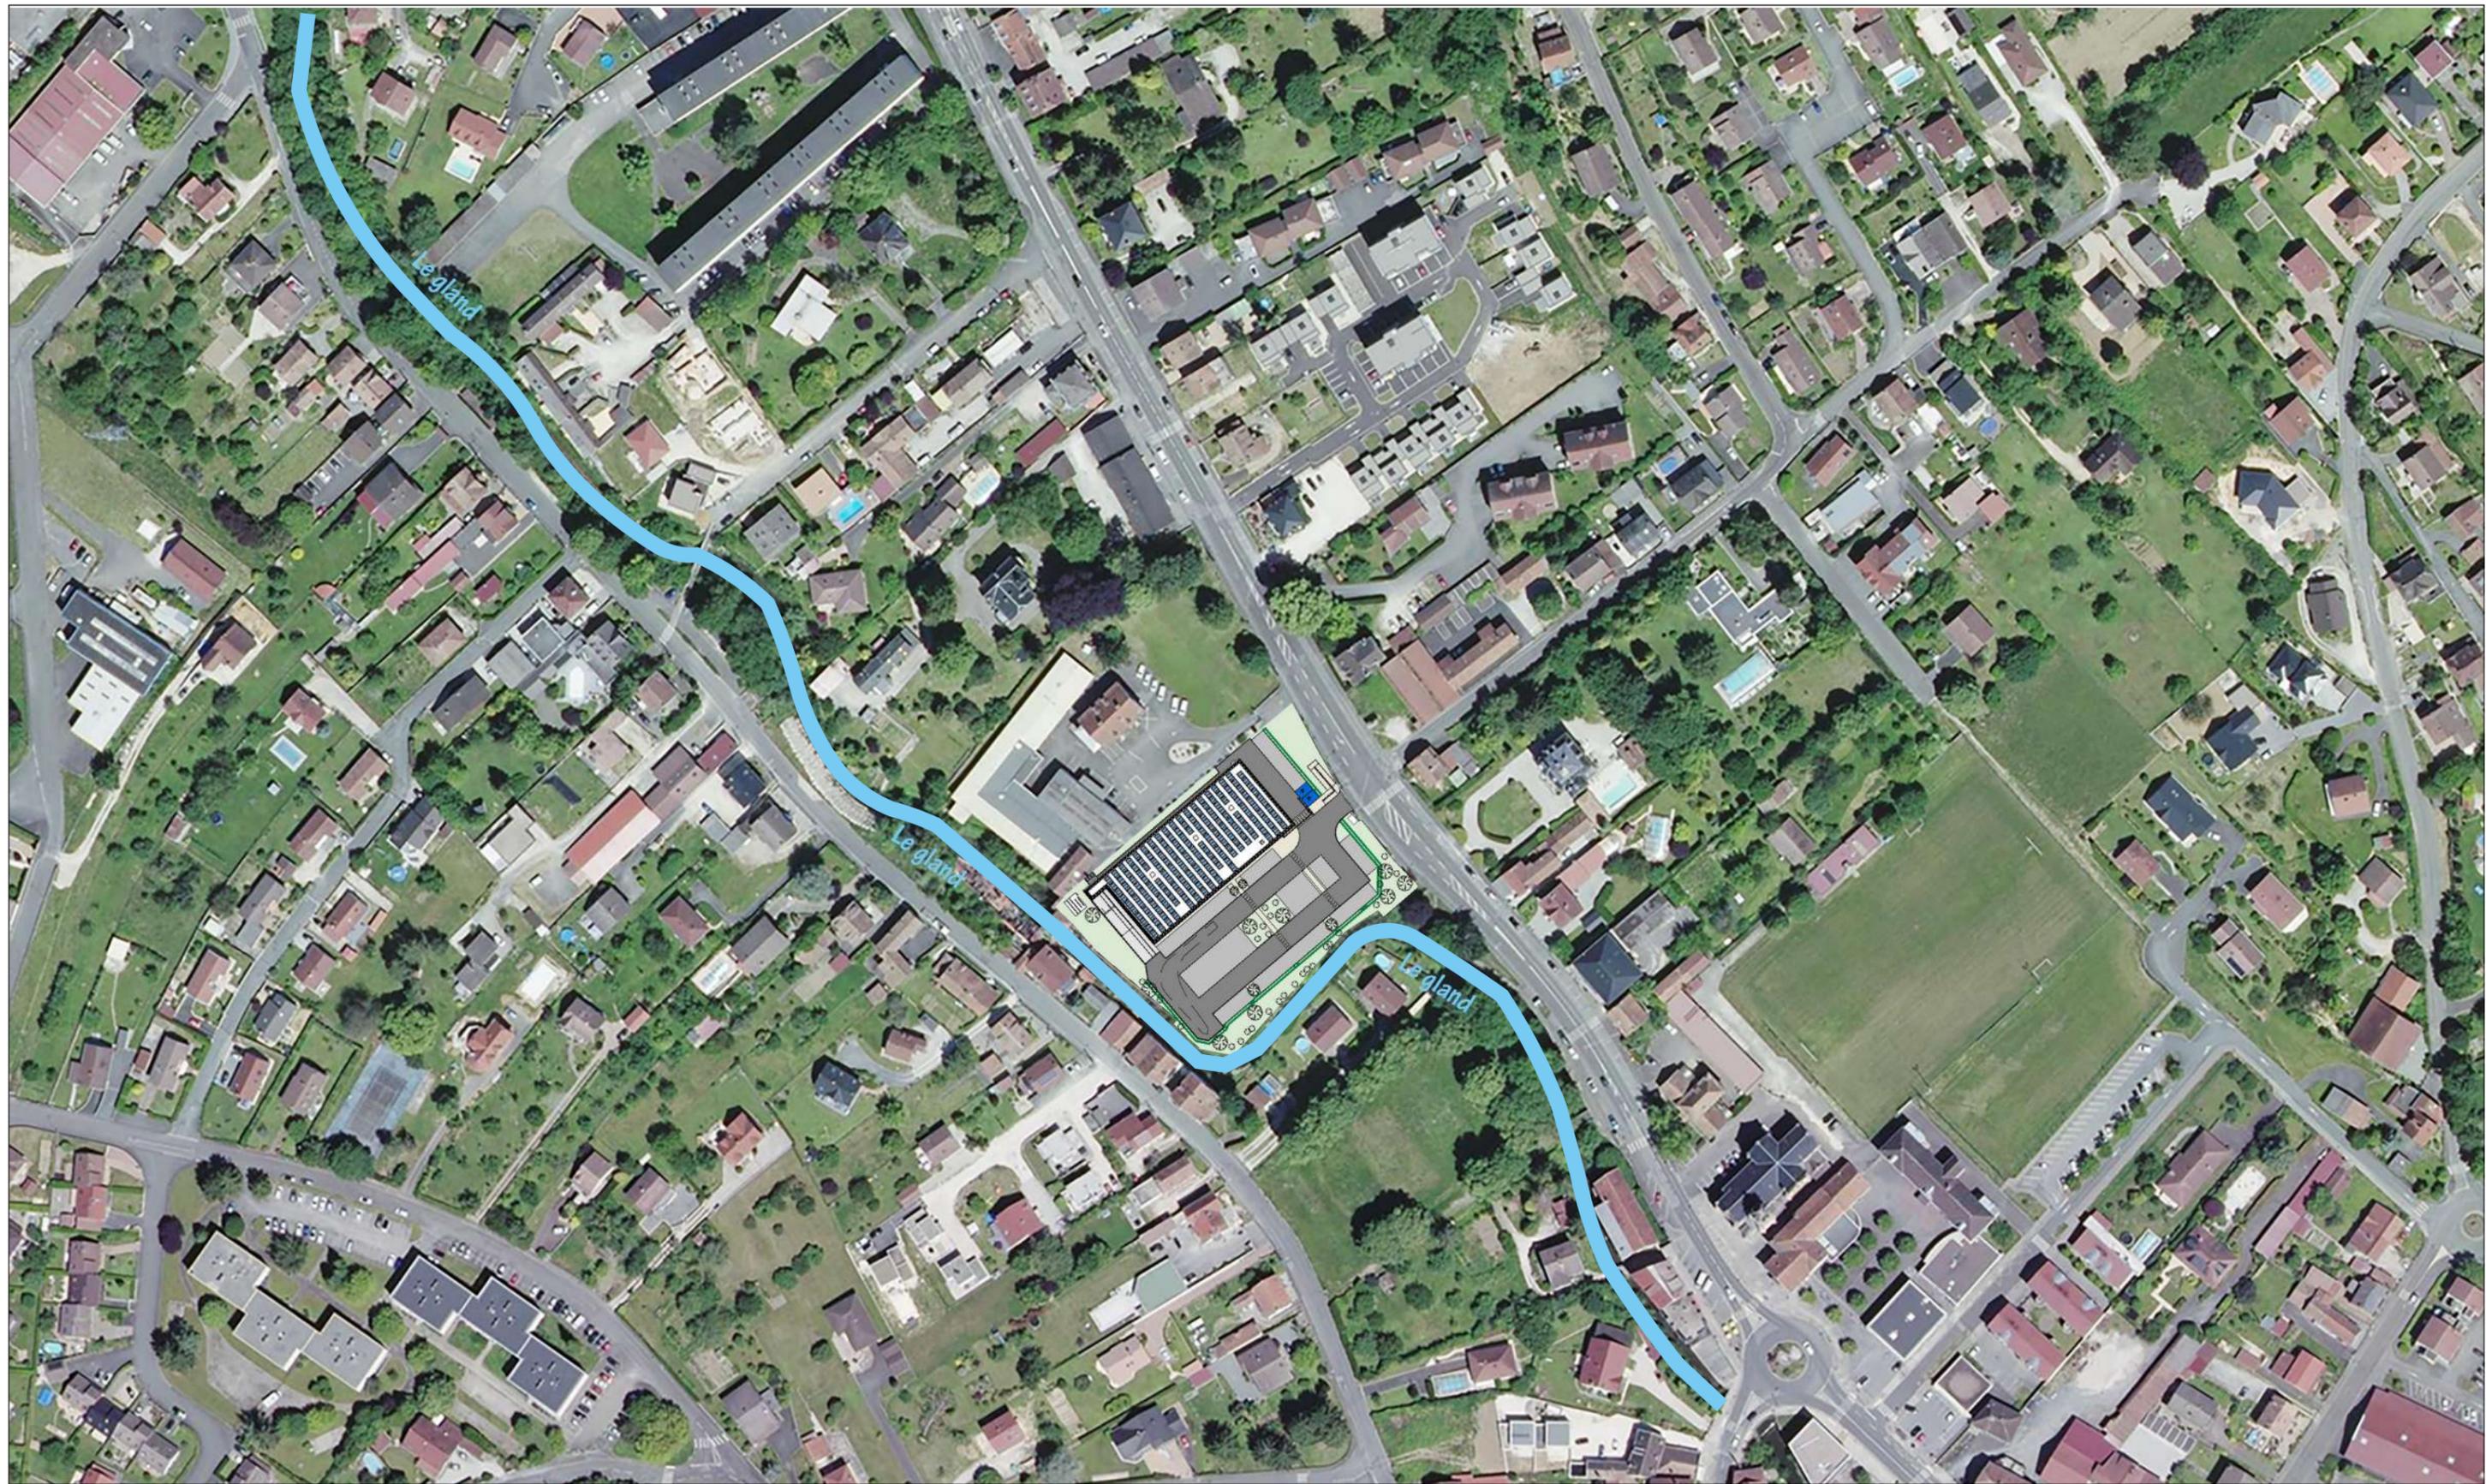

PC

Ind 0

Annexe 5


Vue aeriene

1:2000

Construction d'un supermarché ALDI / Rue d'Audincourt - 25230 SELONCOURT

07/03/2022



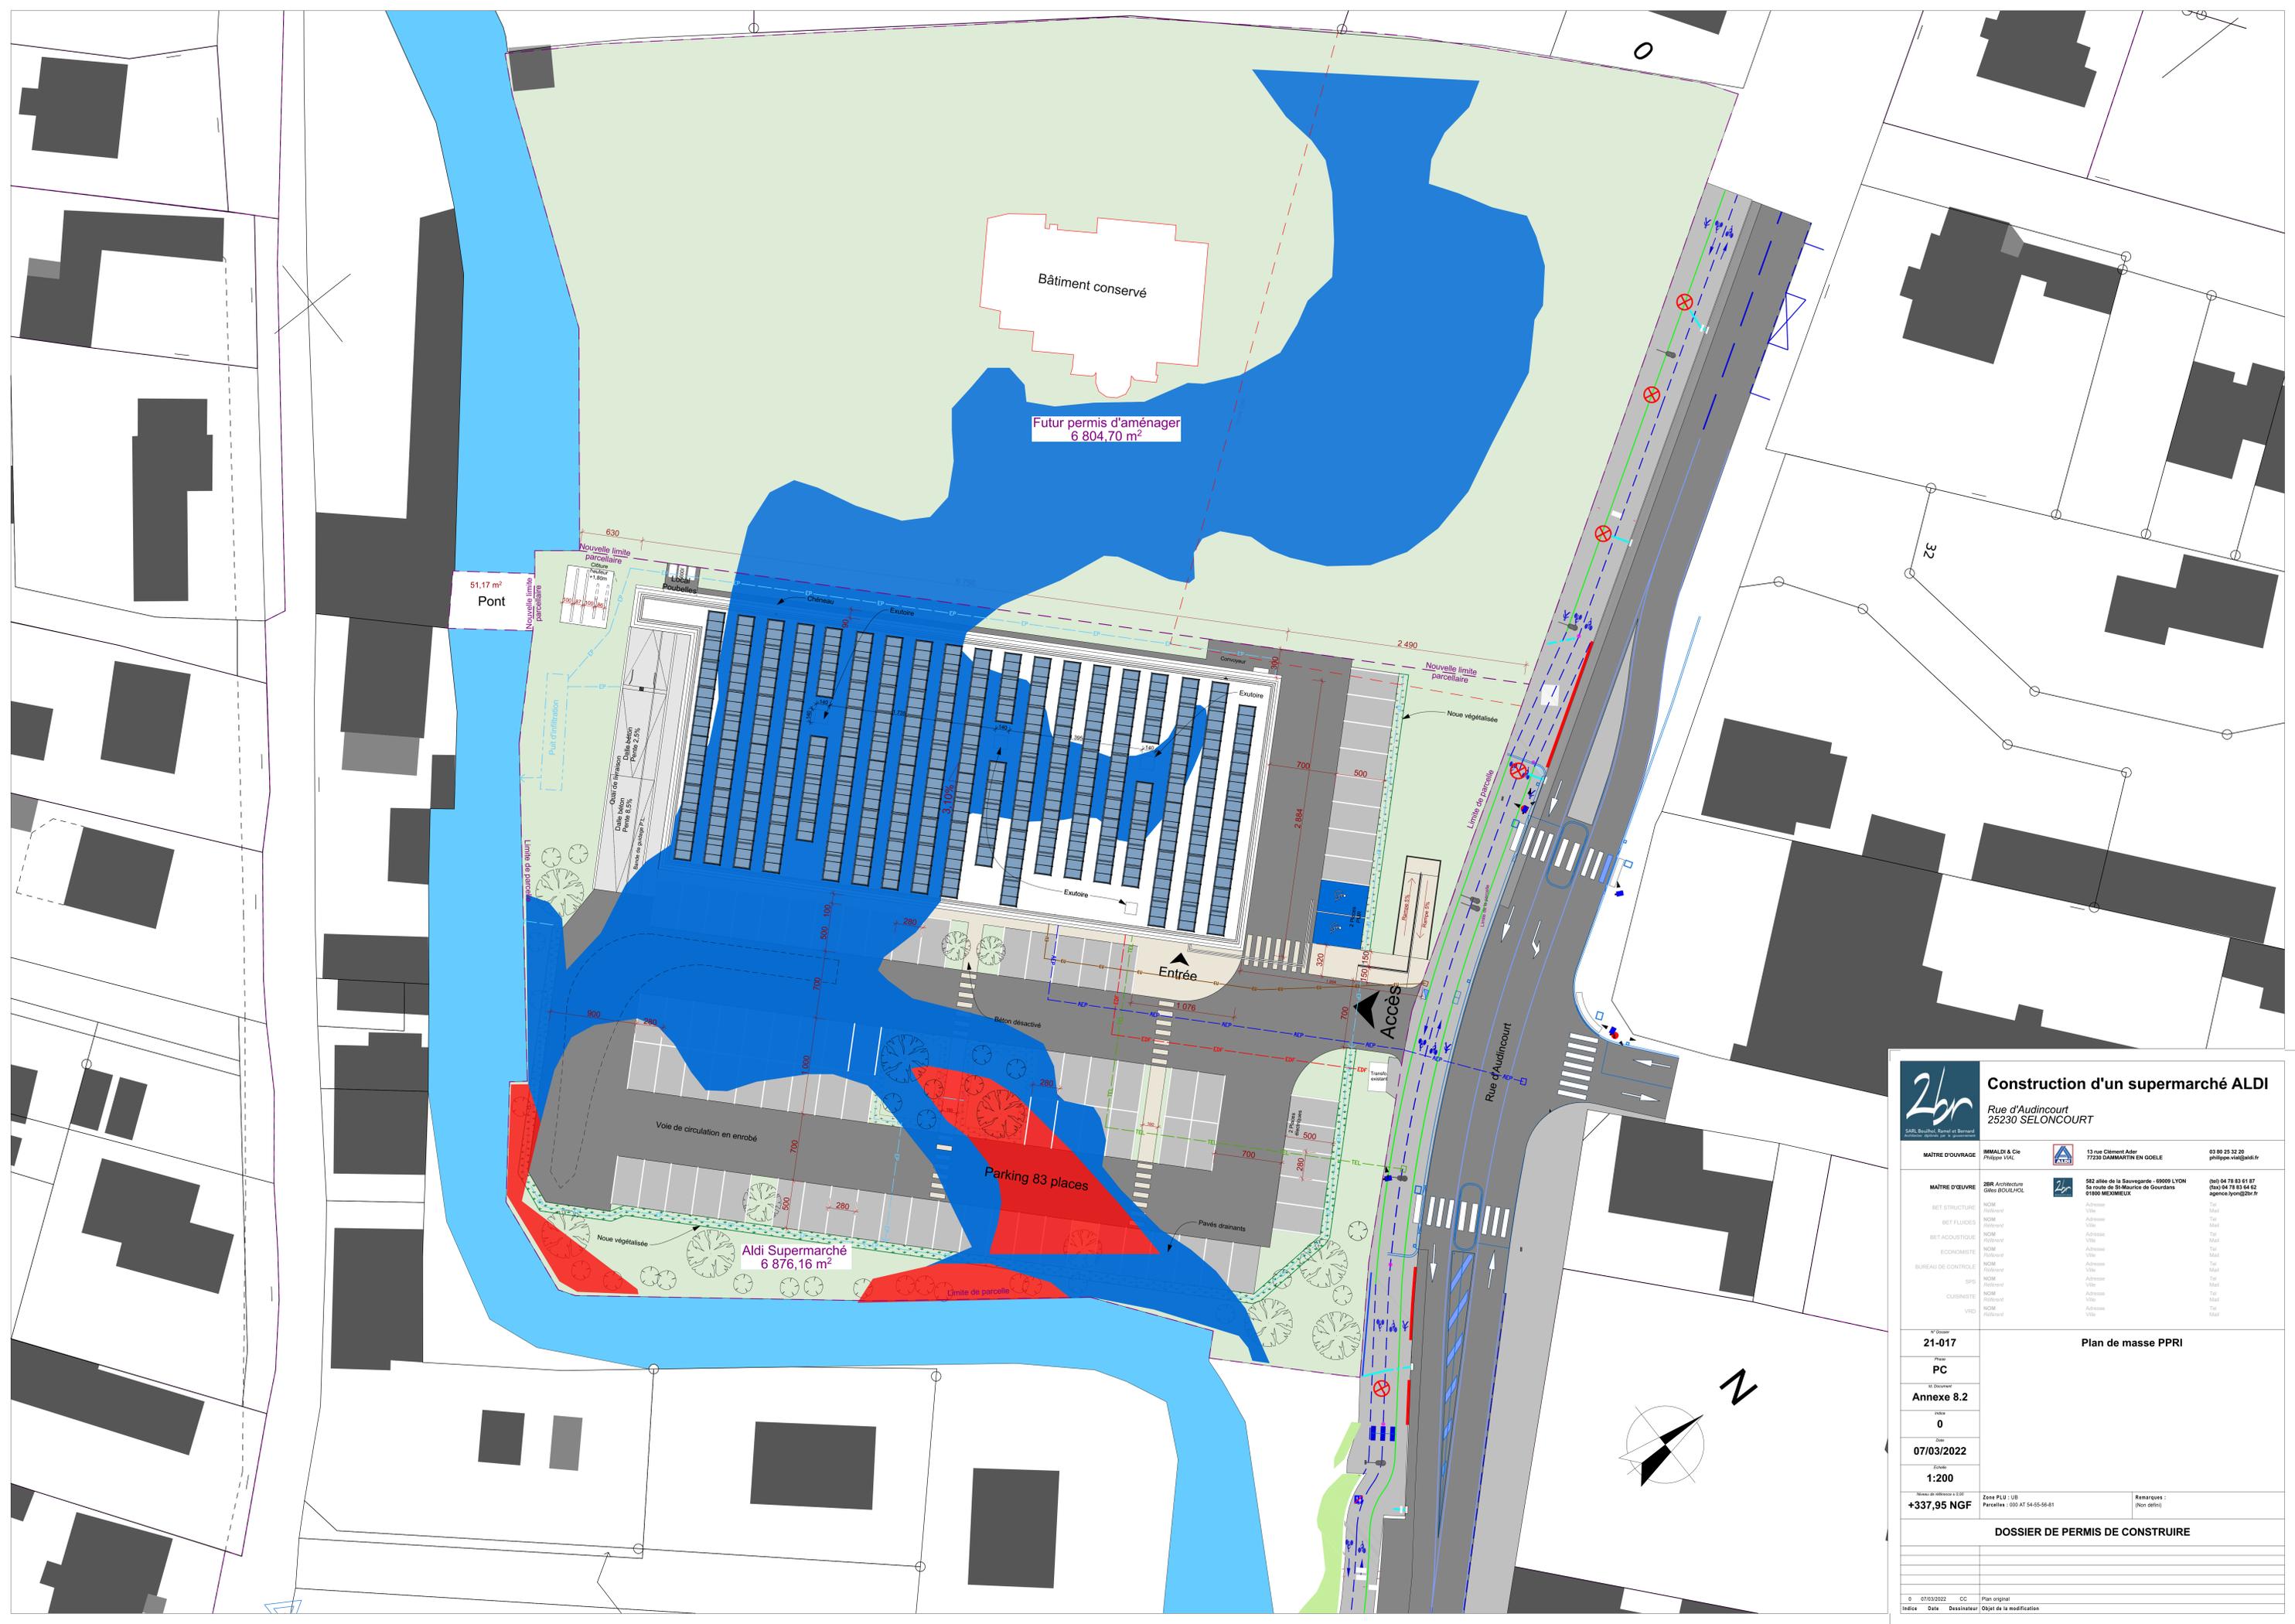

2br Construction d'un supermarché ALDI
 Rue d'Audincourt
 25230 SELONCOURT

MÂTRE D'OUVRAGE: **IMMALDI & Cie**
 Philippe VAL
 13 rue Clément Ader
 77230 DAMMARTIN EN GOELE
 03 80 25 22 20
 philippe.val@aldil.fr

MÂTRE D'ŒUVRE: **2BR Architecture**
 Olivier BOUQUAUX
 822 allée de la Sauvagnande - 69009 LYON
 Sa route de St-Maurice de Gourdan
 61000 MEGZEMUEUX
 04 78 83 61 87
 (fax) 04 78 83 64 62
 agence-lyon@2br.fr

BET STRUCTURE	NOM: Jérôme	Ville: Mâcon	Tel: Mâcon
BET FLUIDES	NOM: Jérôme	Ville: Mâcon	Tel: Mâcon
BET ACoustIQUE	NOM: Jérôme	Ville: Mâcon	Tel: Mâcon
ECONOMISTE	NOM: Jérôme	Ville: Mâcon	Tel: Mâcon
BUREAU DE CONTRÔLE	NOM: Jérôme	Ville: Mâcon	Tel: Mâcon
SPR	NOM: Jérôme	Ville: Mâcon	Tel: Mâcon
CLUBINISTE	NOM: Jérôme	Ville: Mâcon	Tel: Mâcon
VRS	NOM: Jérôme	Ville: Mâcon	Tel: Mâcon

N° Dossier: **21-017**
 Plan: **PC**
 N° Dossier: **Annexe 8.2**
 Index: **0**
 Date: **07/03/2022**
 Echelle: **1:200**

Niveau de référence: **+337,95 NGF**
 Zone PLU: UB
 Parcelles: 000 AT 54-65-56-61
 Remarques: (Non défini)

DOSSIER DE PERMIS DE CONSTRUIRE

© 07/03/2022 CC Plan original
 Index Date Dessinateur Objet de la modification