

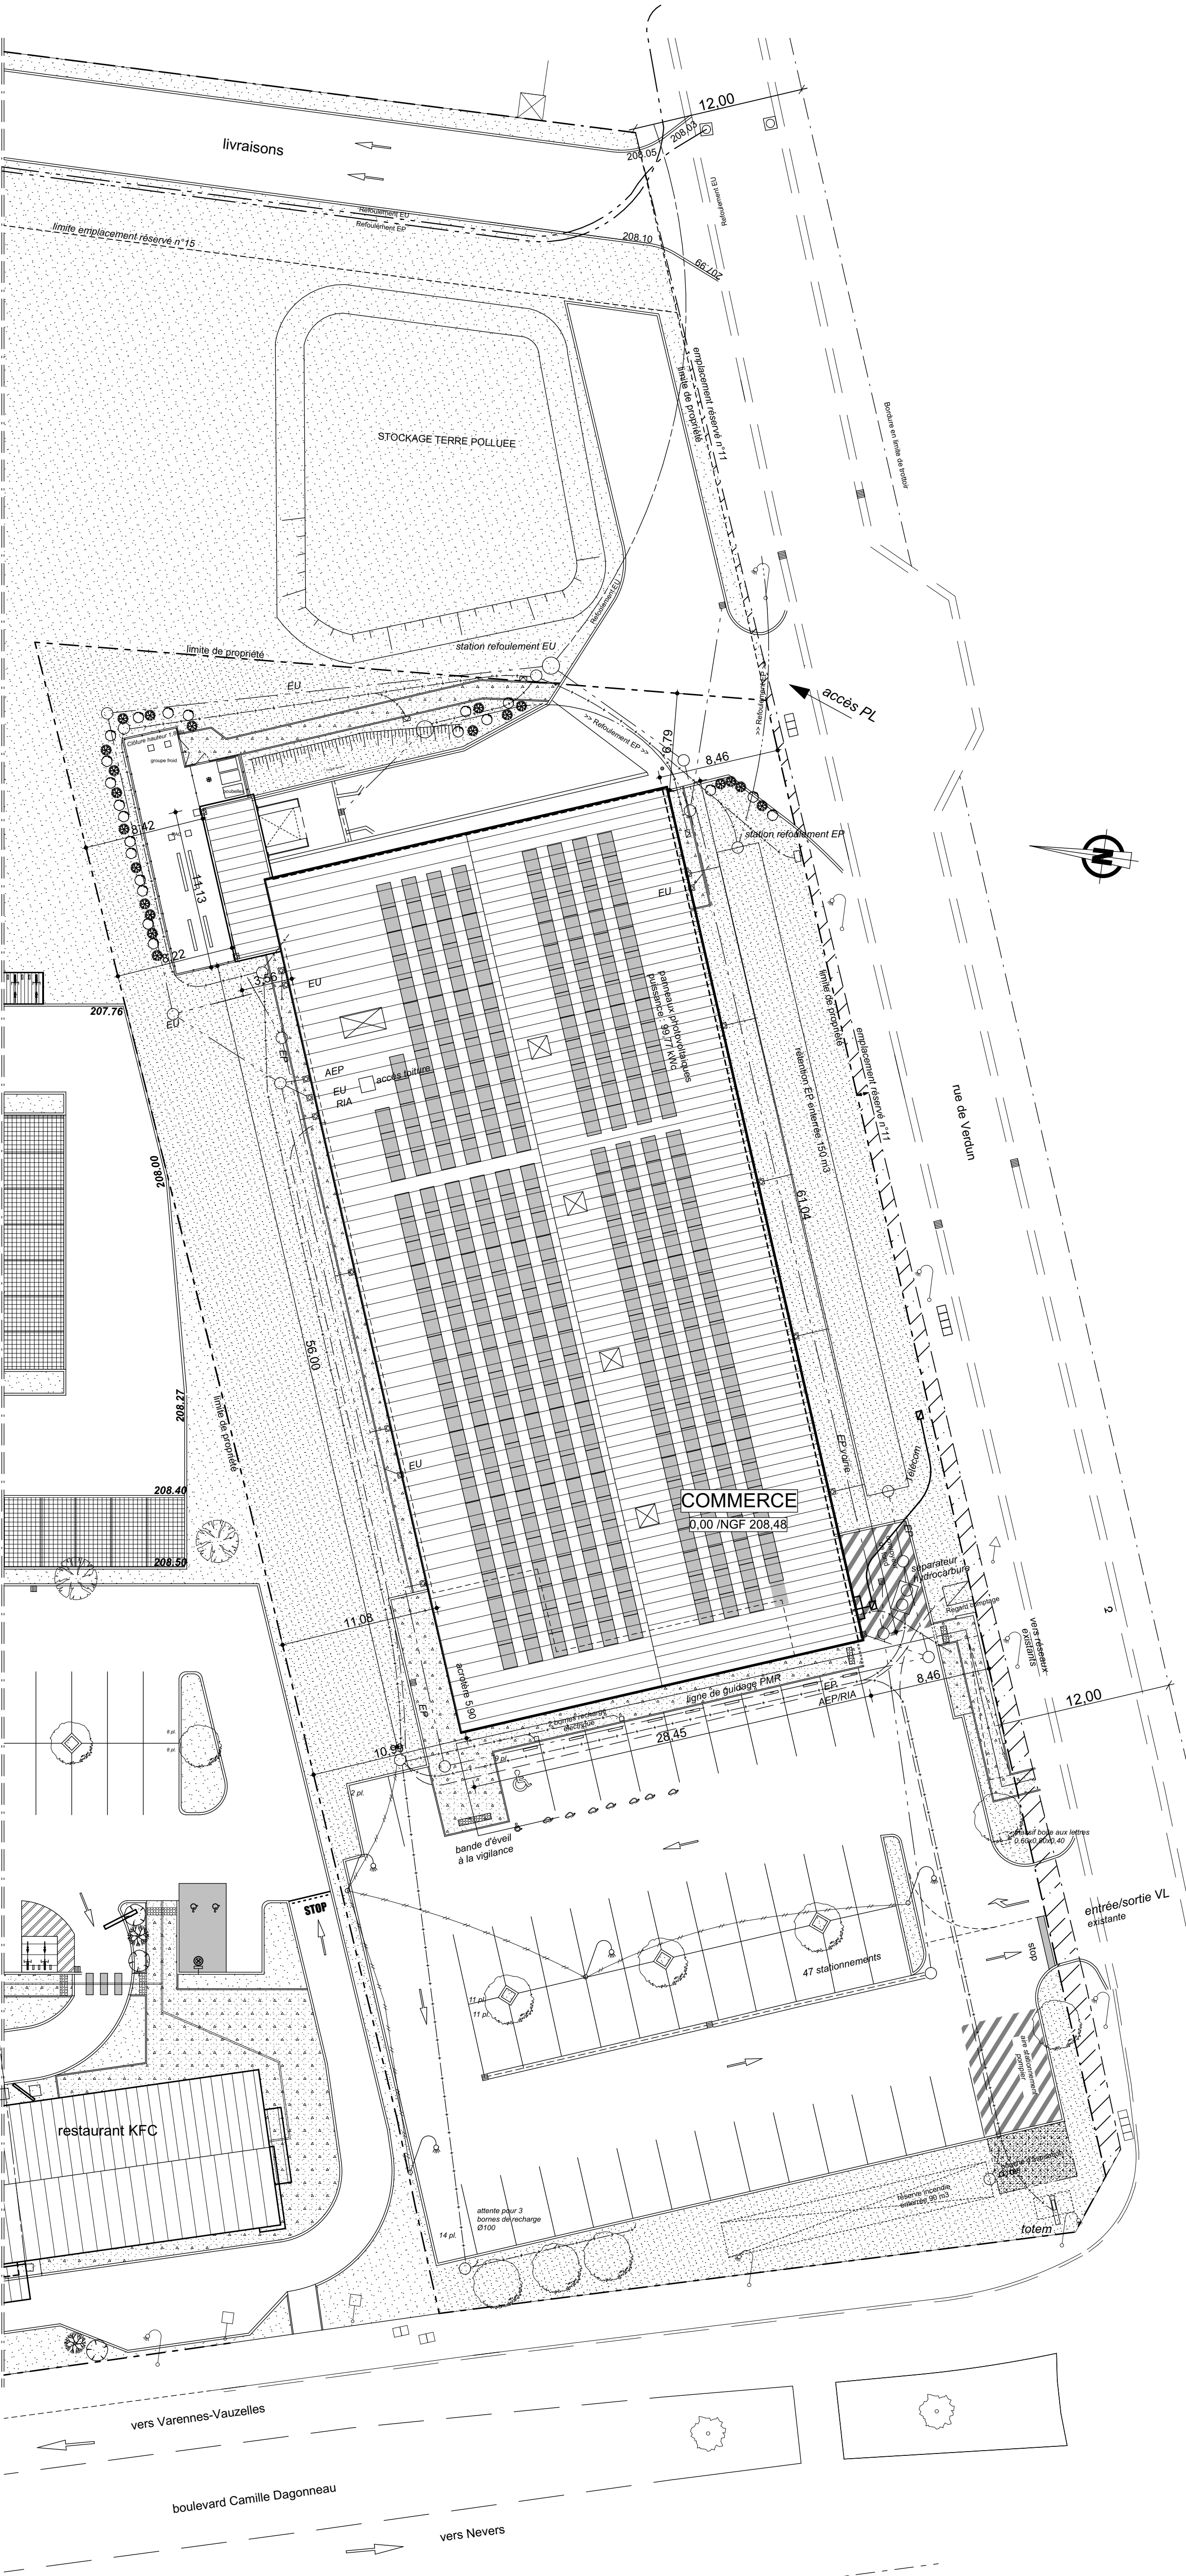


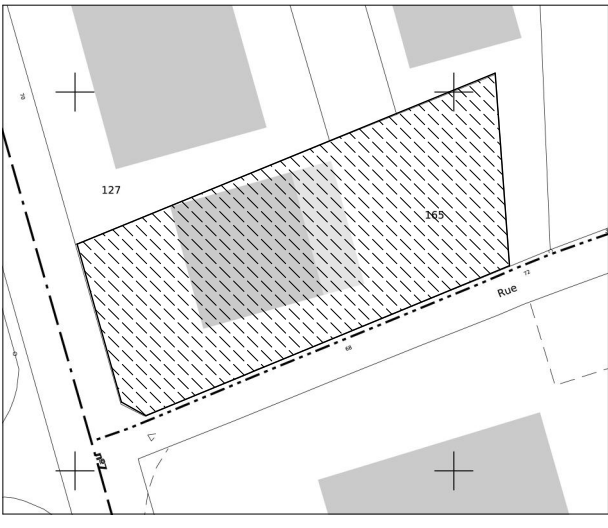

|                              |           |
|------------------------------|-----------|
| Surface terrain              | 5 497 m²  |
| Emprise au sol Bâtiment      | 1 810 m²  |
| Emprise technique            | 76 m²     |
| Espaces verts (min 1 100 m²) | 1 589 m²  |
| Cheminement piéton           | 236 m²    |
| Voirie                       | 1 800 m²  |
| Stationnement                | 47 places |

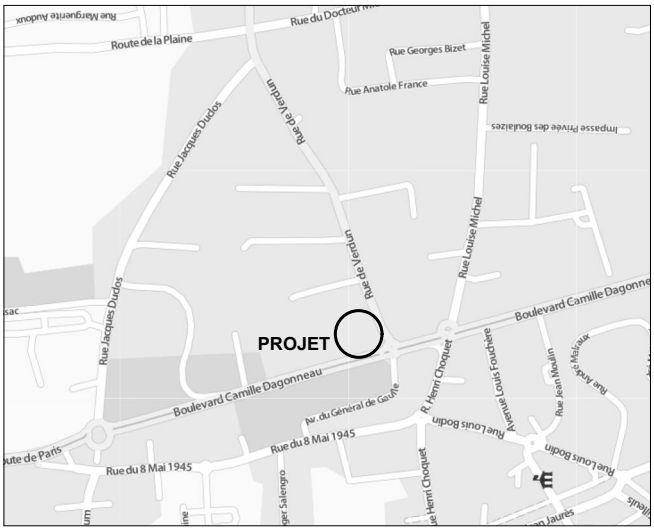

plan cadastral  
échelle : 1/2000

Commune de Varennes Vauzelles - 58640  
1 rue de Verdun  
Réalisation de places de stationnement

|   |  |   |  |         |  |
|---|--|---|--|---------|--|
| Echelle : 1/250<br>Date : 02/08/2024<br>Dessin : MF   |  | DECLARATION PREALABLE<br>Plan de Situation - Plan masse existant                                                                                           |  | DP2 bis |  |
| <div>Maitrise d'Oeuvre</div> <div><b>ARCA</b><br/>ARCHITECTURES</div> <div><small>Architecte inscrit au Répertoire des Architectes de France n°19114</small></div> <div>19 ter rue de Limare, 45000 Orléans<br/>tel: 02 38 84 60 00</div> <div>E-mail : arca-architectures@orange.fr</div> |  | <div>Maitre d'Ouvrage</div> <div>VV Distribution</div> <div>238 avenue de la Paix<br/>62520 Le Touquet Paris Plage</div> <div><u>Jean. D. DANGE.</u></div> |  | a       |  |
|   |  |   |  | b       |  |
|   |  |   |  | c       |  |
|   |  |   |  | d       |  |
|   |  |   |  | e       |  |
|   |  |   |  | f       |  |