


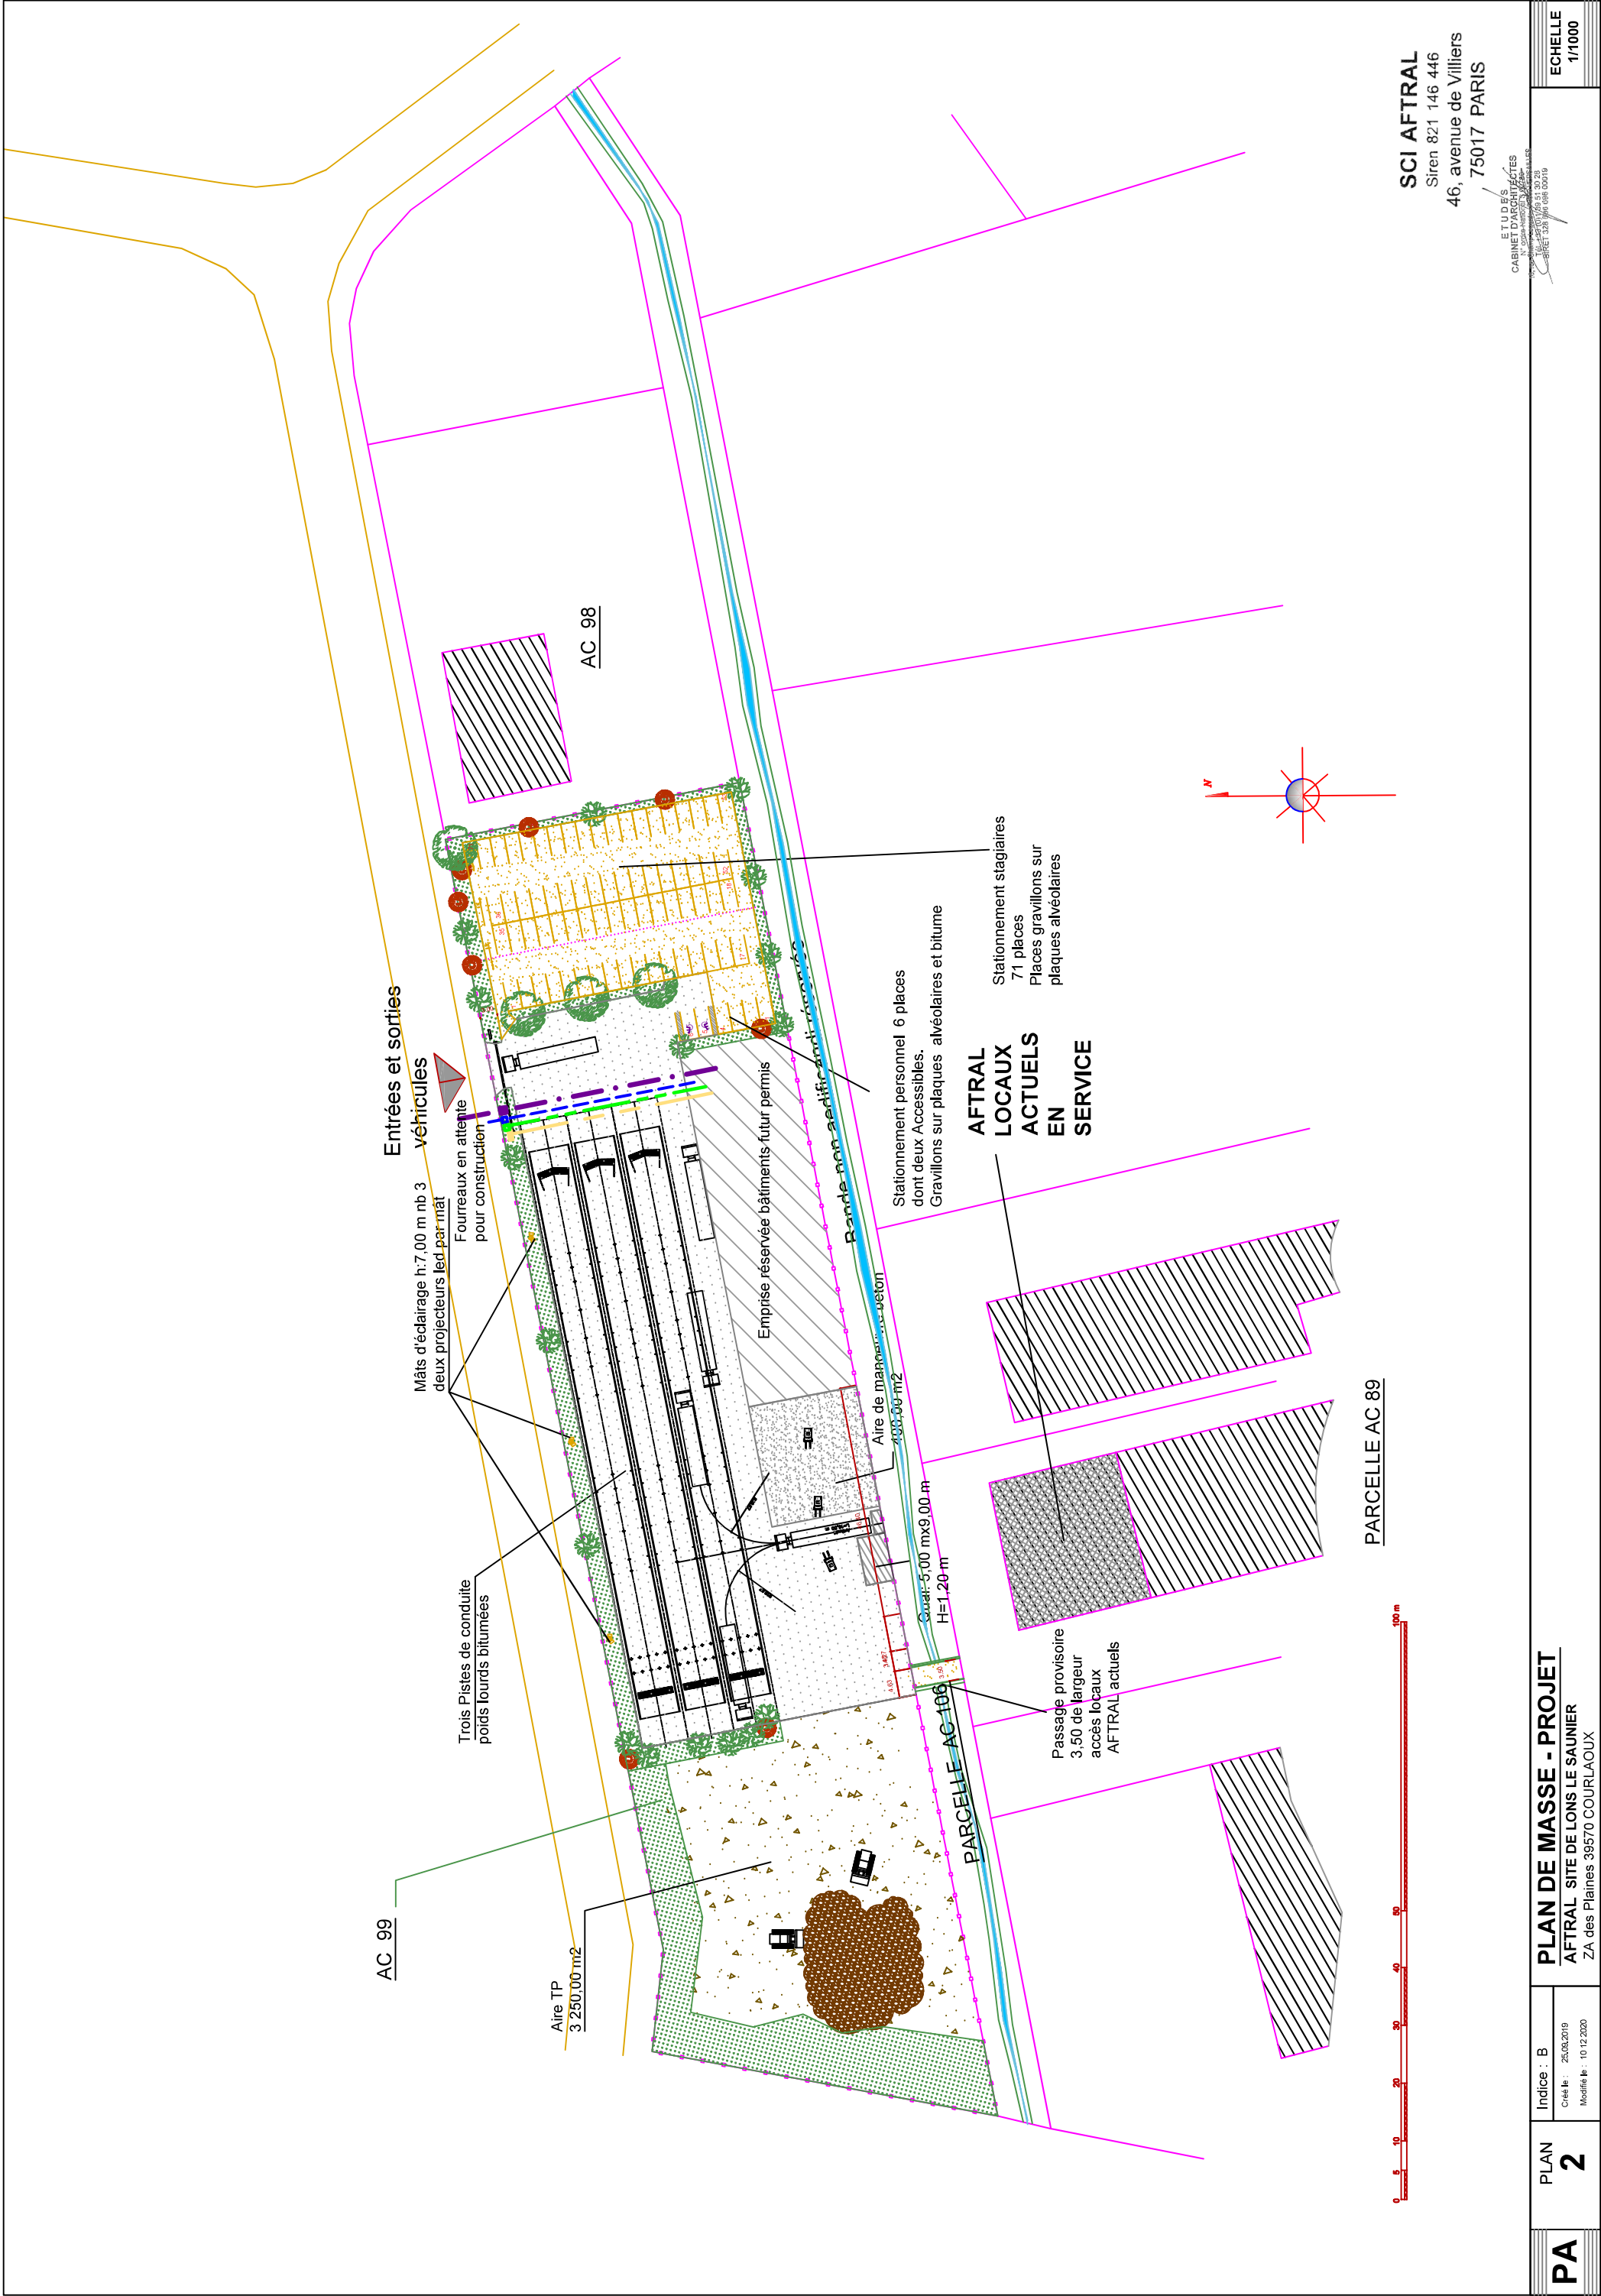

SCI AFTRAL
Siren 821 146 446
46, avenue de Villiers
75017 PARIS

ETUDES
CABINET D'ARCHITECTES
10 rue de la République
92000 NANTERRE
Tél : 01 41 39 00 19
Fax : 01 41 39 00 18
e-mail : info@etudes-cab.net

ECHELLE
1/1000

PLAN DE MASSE - PROJET
AFTRAL - SITE DE LONS LE SAUNIER
ZA des Plaines 39570 COURLAOUX

Indice : B
Créé le : 25/05/2019
Modifié le : 10/12/2020

PLAN
2

PA