


Bassin de rétention déjà réalisé par la communauté de commune "ECLA" pour rejet des parcelles du lotissement les plaines II

BASSIN POUR LOTS
LES PLAINES II.
vol:1680 m3

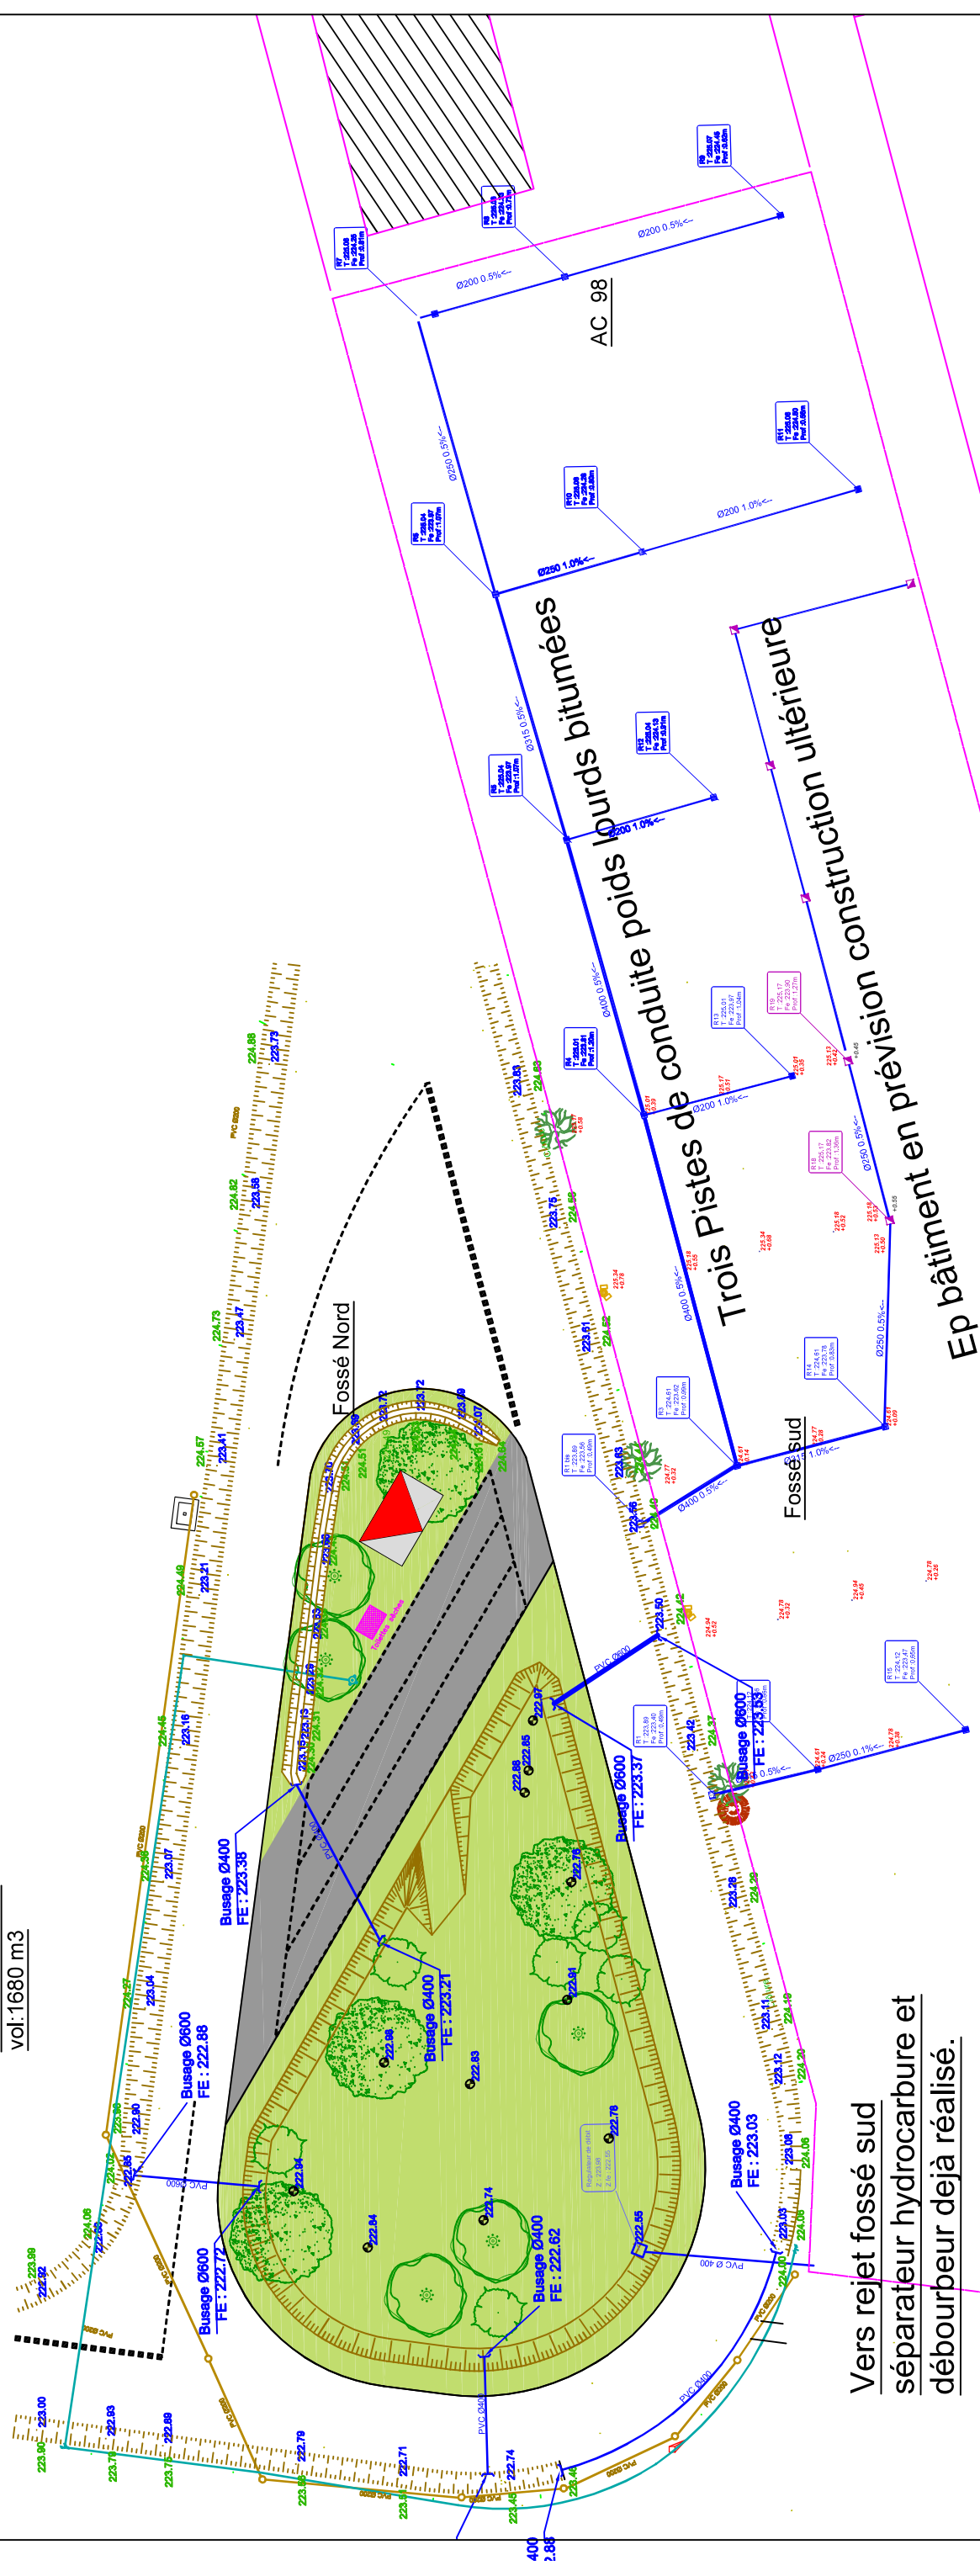

Vers rejet fossé sud
séparateur hydrocarbure et
déboureur déjà réalisé.

SCI AFTRAL
Siren 821 146 446
46, avenue de Villiers
75017 PARIS

RESEAU EP PROJET

PARCELLE AC 89

PARCELLE AC 106

PLAN DE MASSE - PROJET EAUX PLUVIALES

AFTRAL SITE DE LONS LE SAUNIER
ZA des Plaines 39570 COURLAUX

Indice :

6

PA

**ETUDES
CABINET D'ARCHITECTES**
N° ordre National 3 072 299-
16, rue Champ Lenoir - 93000 VERSAILLES
Tél. 1 33 1 30 71 29 51 30 28
SIRET 328 086 086 00019

ECHELLE
1/750