

# FACADE OUEST

VILLE DE MACON  
DEPARTEMENT DE SAONE ET LOIRE

**DIRECTION DE L'AMENAGEMENT**  
Pole des Bâtiments et des Equipements  
Service des Etudes et Réalisations des Constructions  
(DM 400) 9 rue de la Madone, 71000 SAINTE  
TEL : 03 85 38 54 08 FAX : 03 85 39 71 24





Maitre d'ouvrage : **Ville de Macon**  
Maitre d'oeuvre : **Ville de Macon**

**Centre Équestre de Mâcon à Chaintré**  
**Aménagements pour les Jeux Olympiques de 2024**

Constructions de Barns démontables,  
d'un bâtiment modulaire à destination de jury,  
bureaux et sanitaires  
et aménagement de la cuisine du restaurant  
du manège olympique

PCS Façades Architecte DPLG : **Jean-Jacques Hoehatetter**

C - Extensions Manège Olympique - Façade OUEST		Le Directeur du Pole des Bâtiments et des Equipements : <b>O. Bontems</b>
Bâtiment : UP 20	ECHELLE : 1 / 100e - Format A0	
INDICE	DATE	MODIFICATIONS

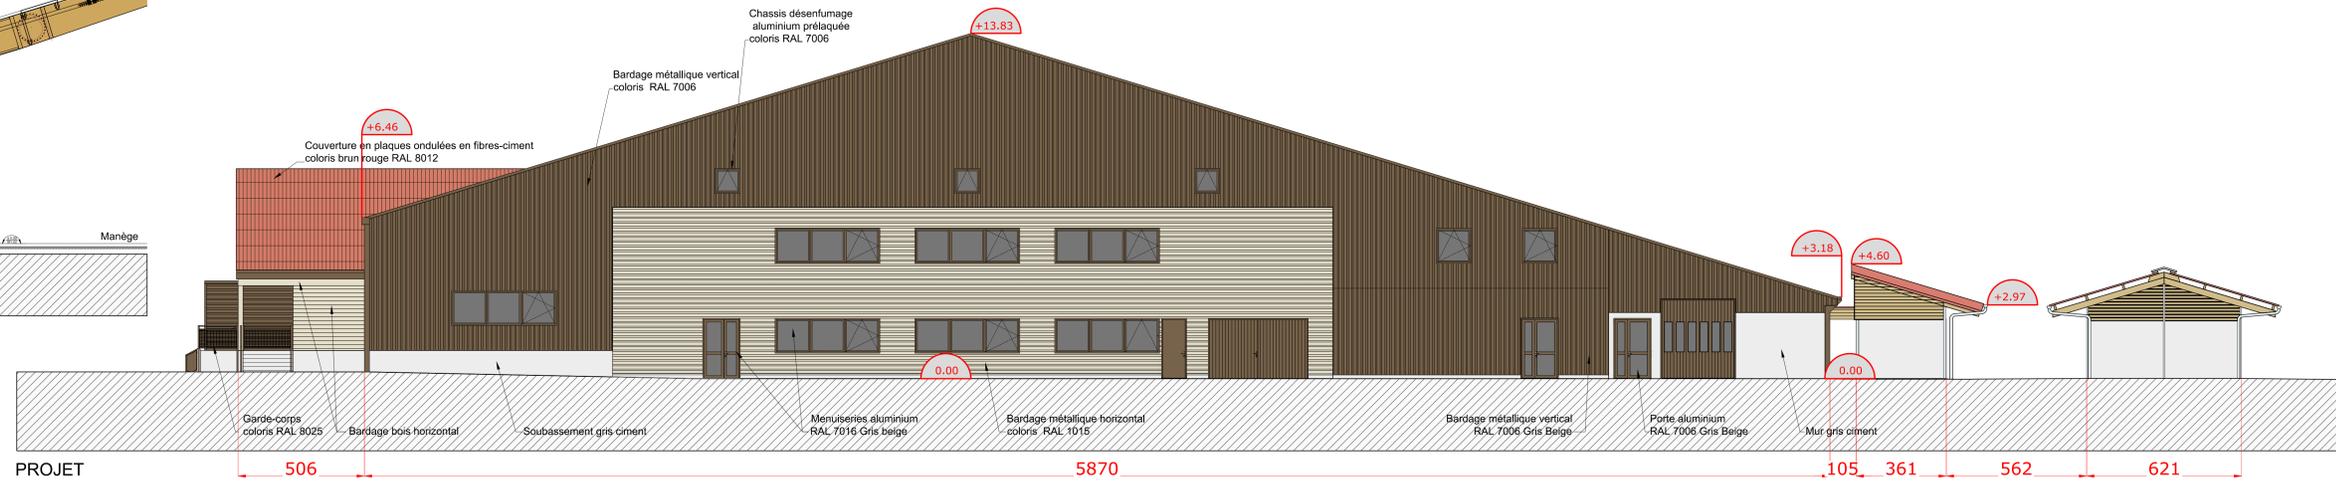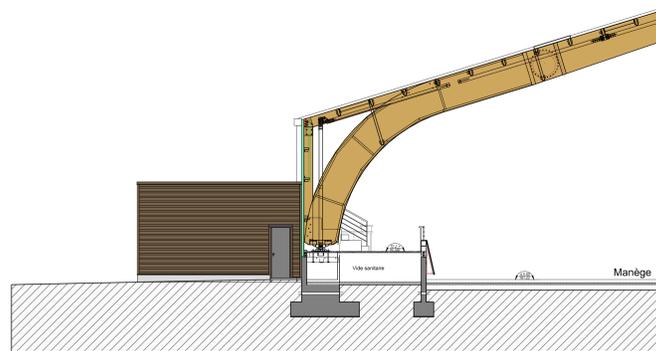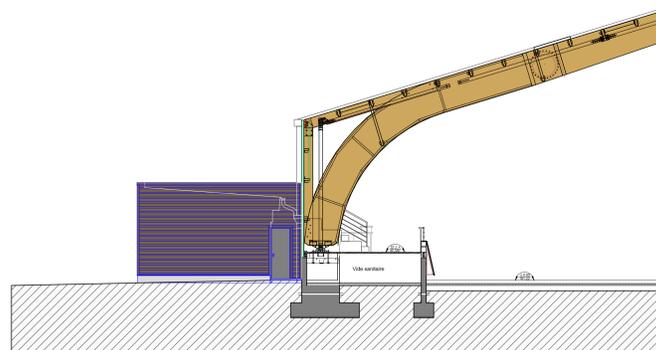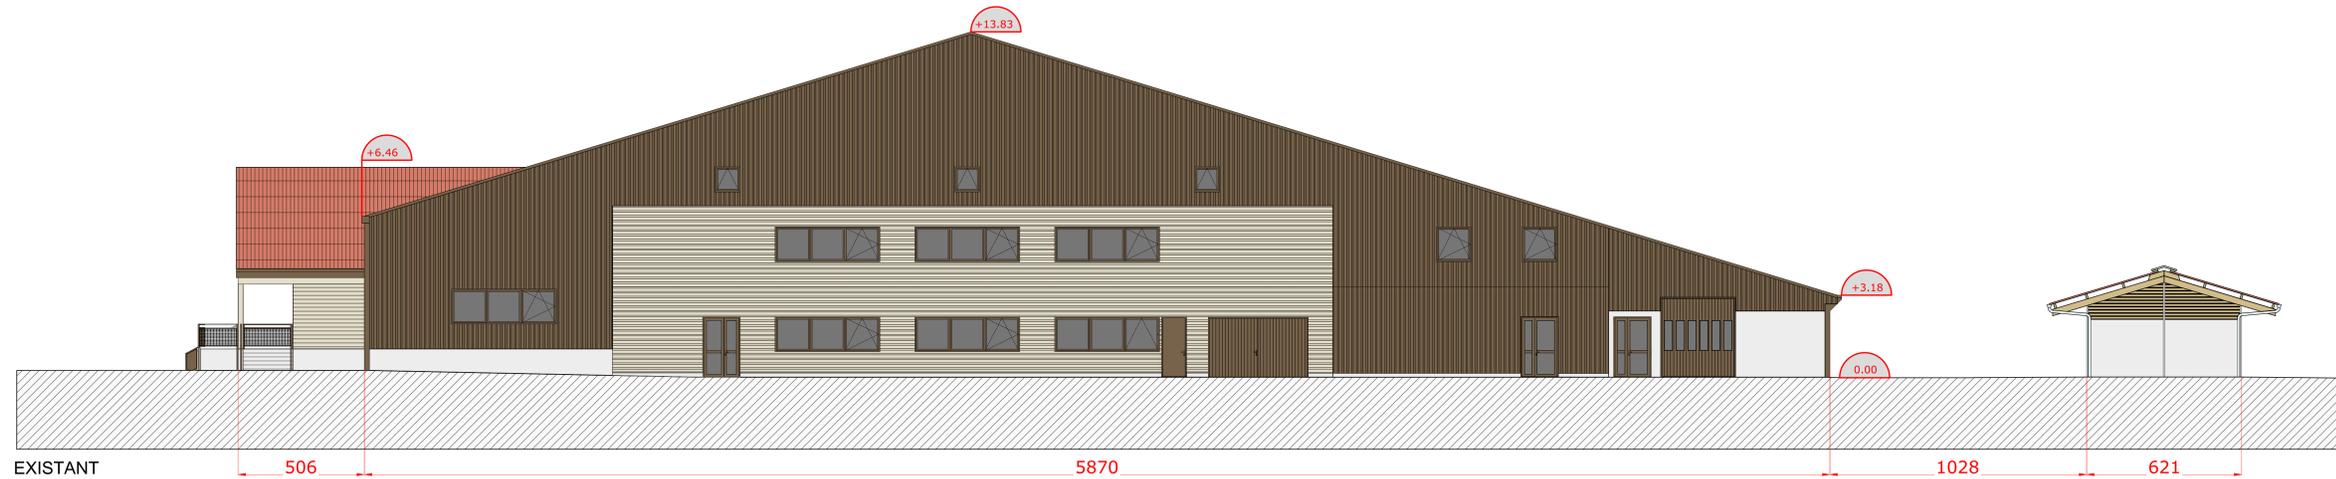

## FACADE SUD

VILLE DE MACON  
DEPARTEMENT DE SAÛNE ET LOIRE

**DIRECTION DE L'AMÉNAGEMENT**  
Pôle des Bâtiments et des Équipements  
Service des Etudes et Réalisations des Constructions  
(DN 400) 9 rue de la Madone, 71000 SAINTE  
TEL : 03 85 38 54 08 FAX : 03 85 39 71 24

Maitre d'ouvrage : **Ville de Macon**  
Maitre d'oeuvre : **Ville de Macon**

**Centre Équestre de Mâcon à Chaintré**  
**Aménagements pour les Jeux Olympiques de 2024**

Constructions de Barns démontables,  
d'un bâtiment modulaire à destination de jury,  
bureaux et sanitaires  
et aménagement de la cuisine du restaurant  
du manège olympique

PCS Façades

Architecte DPLG :  
**Jean-Jacques Hoehatetter**


C - Extensions Manège Olympique - Façade SUD

Bâtiment : UP 20


ECHELLE : 1 / 100e - Format A0

Le Directeur du Pôle des Bâtiments et des Équipements :  
**O. Bontems**


INDICE	DATE	MODIFICATIONS

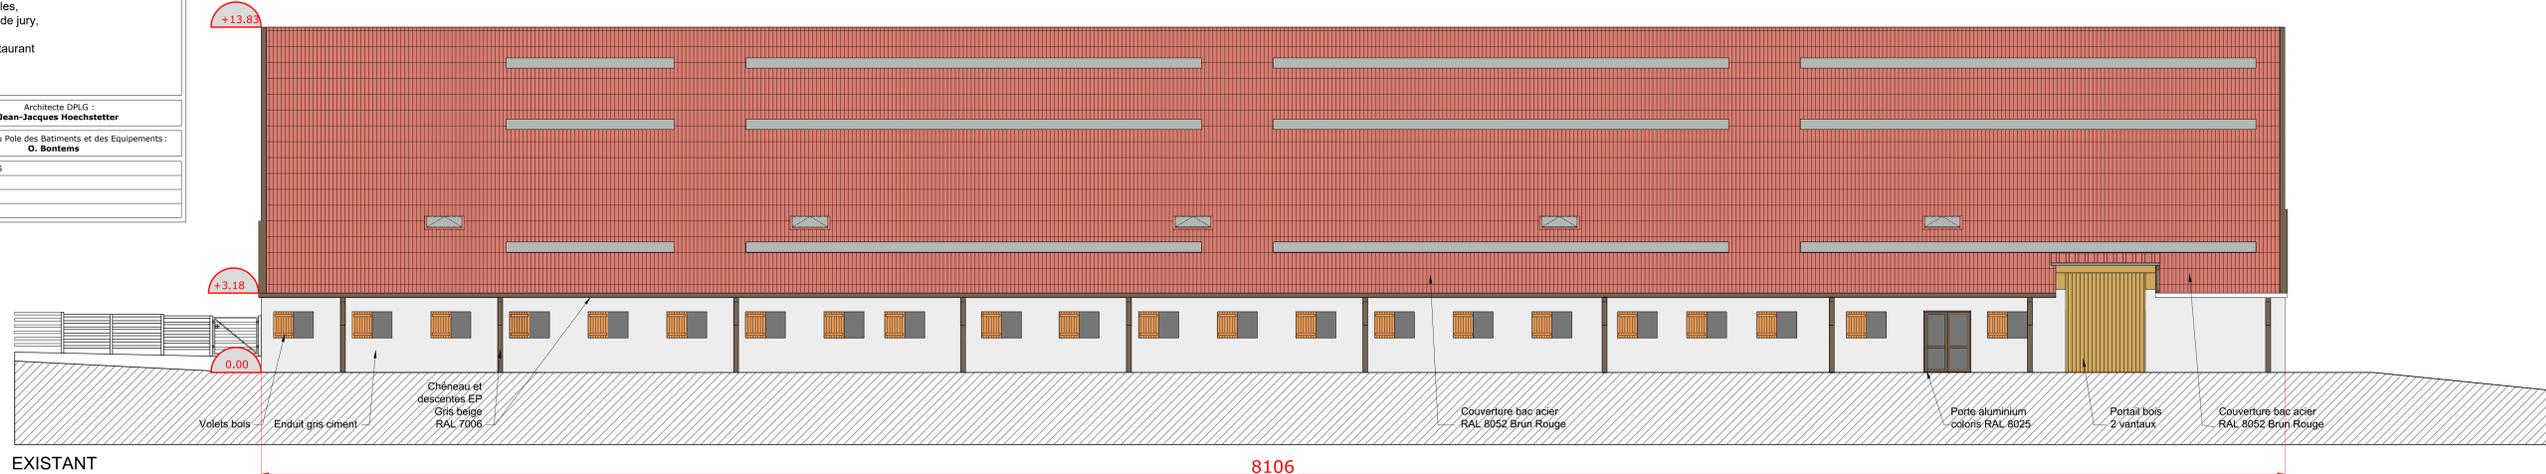


EXISTANT

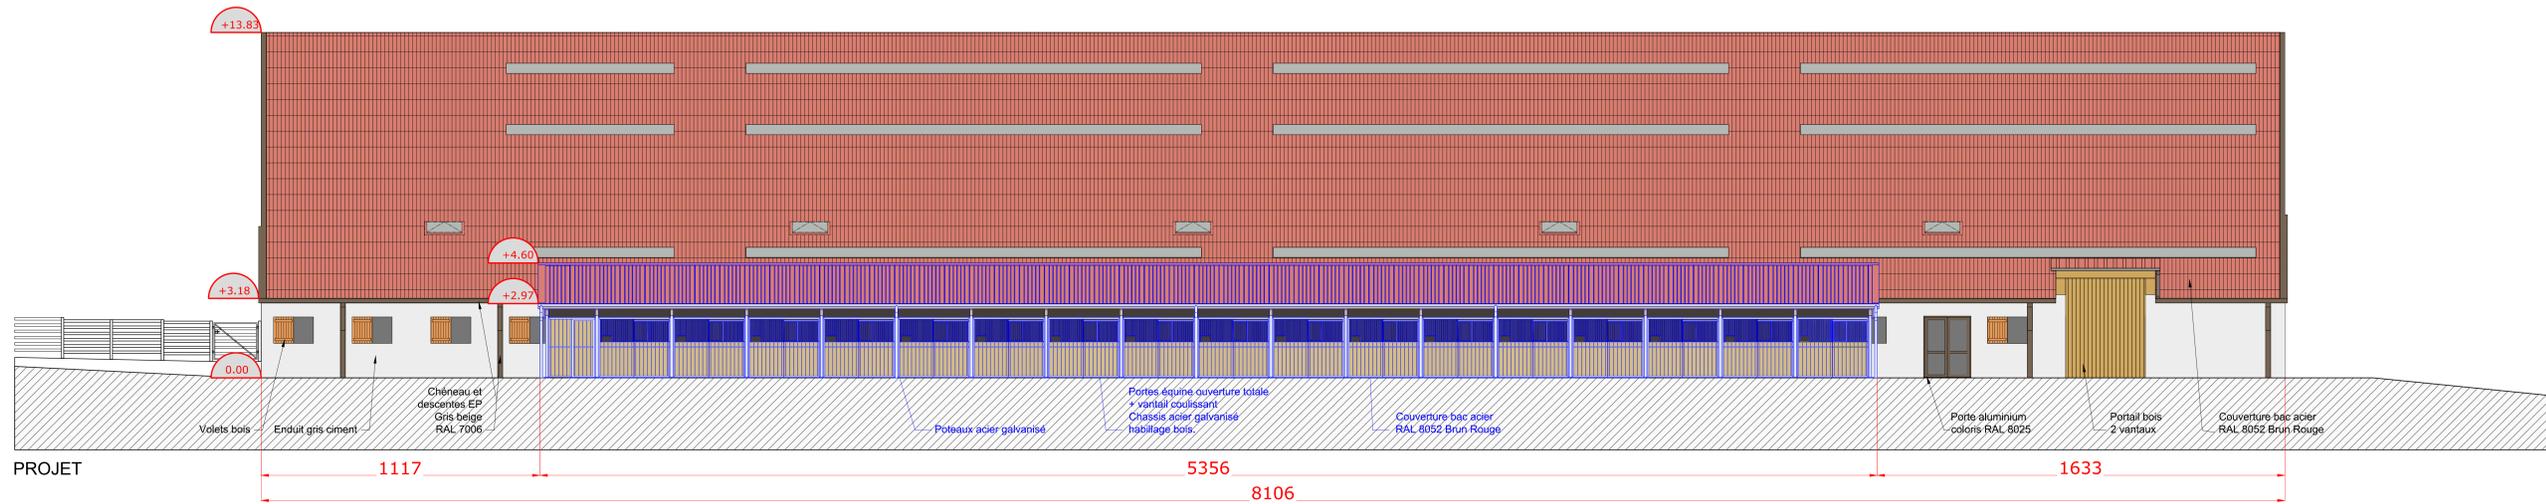

PROJET

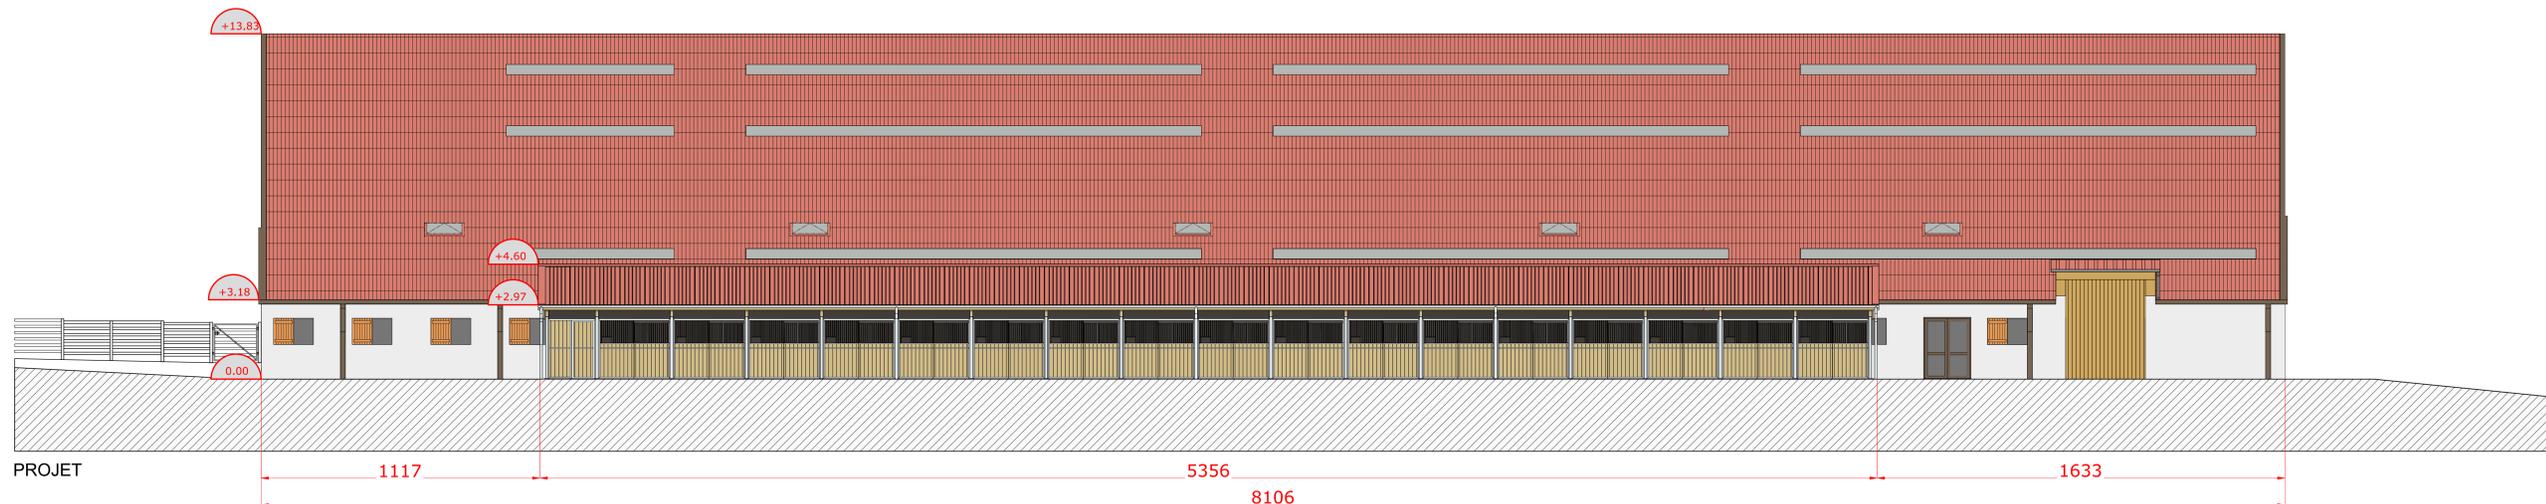

PROJET

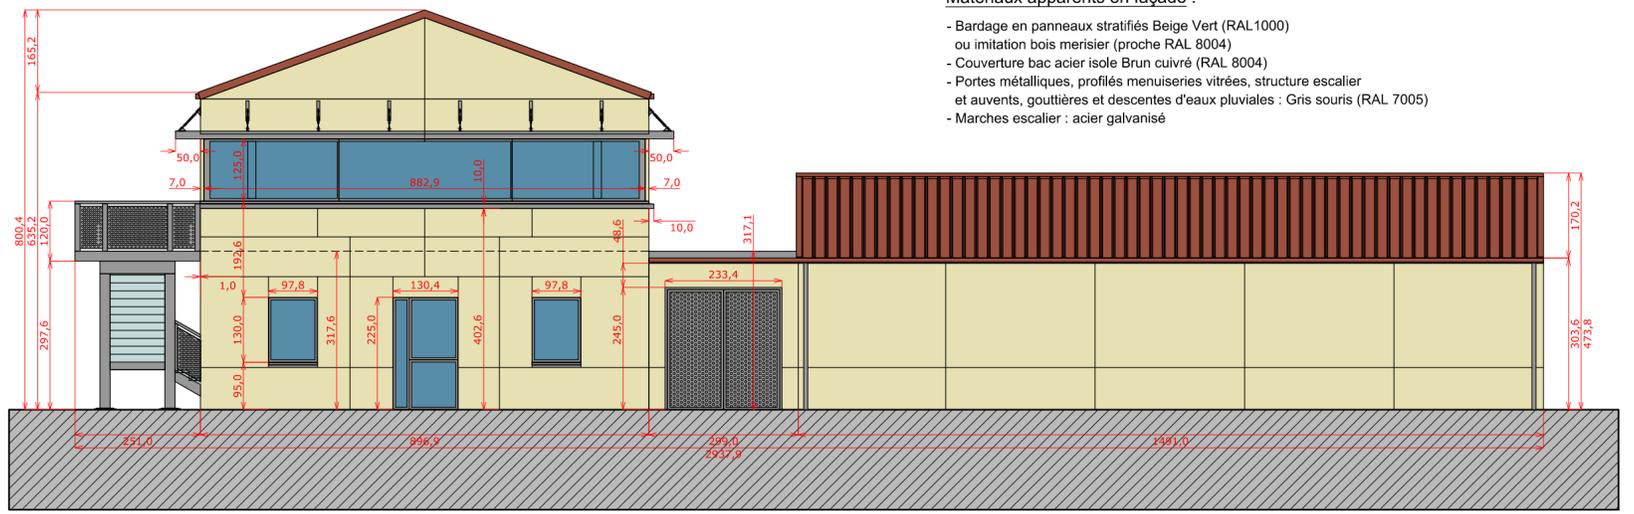

Façade Sud




Façade Nord

**Matériaux apparents en façade :**

- Bardage en panneaux stratifiés Beige Vert (RAL1000) ou imitation bois merisier (proche RAL 8004)
- Couverture bac acier isolé Brun cuivré (RAL 8004)
- Portes métalliques, profilés menuiseries vitrées, structure escalier et auvents, gouttières et descentes d'eaux pluviales : Gris souris (RAL 7005)
- Marches escalier : acier galvanisé



Façade Ouest vue 1 : avec escalier / sans ascenseur

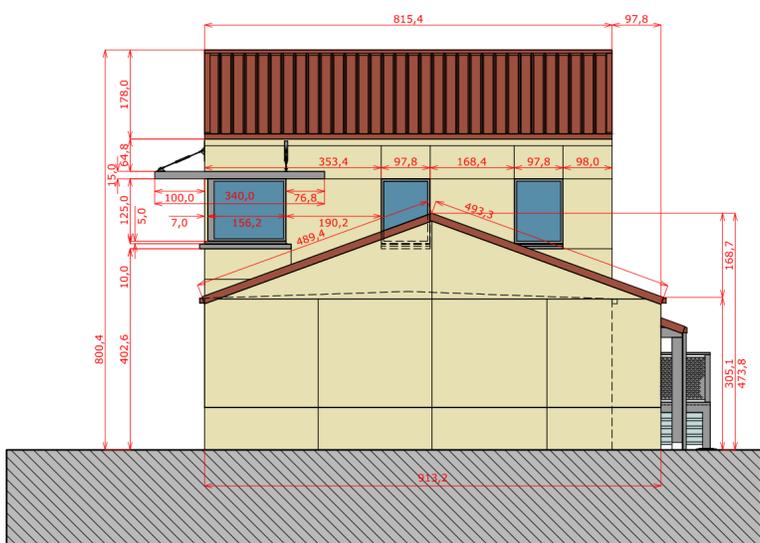

Façade Est



VILLE de MÂCON  
Département de Saône et Loire

**DIRECTION DE L'AMÉNAGEMENT**  
Pôle des Bâtiments et des Équipements  
Service des Études et des Constructions  
(KM 400) 9 rue de la Madone - 71000 Sancé  
tel : 03 85 38 54 08 - Fax : 03 85 39 71 24

Maître d'ouvrage : **Ville de Mâcon**  
Maître d'oeuvre : **Ville de Mâcon**

Centre Équestre de Mâcon  
à Chaintré

Aménagements pour  
les Jeux Olympiques de 2024

Constructions de Barns démontables  
d'un bâtiment modulaire à destination  
de jury, bureaux et sanitaires  
et aménagement de la cuisine du restaurant  
du manège olympique

PC 5 Façades

Architecte DPLG Ville de Mâcon  
Jean-Jacques HOECHSTETTER


D - Bâtiment Modulaire

Le responsable du pôle  
des bâtiments et des équipements :  
O. Bontemps

Bâtiment : UP 20

Echelle : 1 / 100e

Indice	Date	Modifications

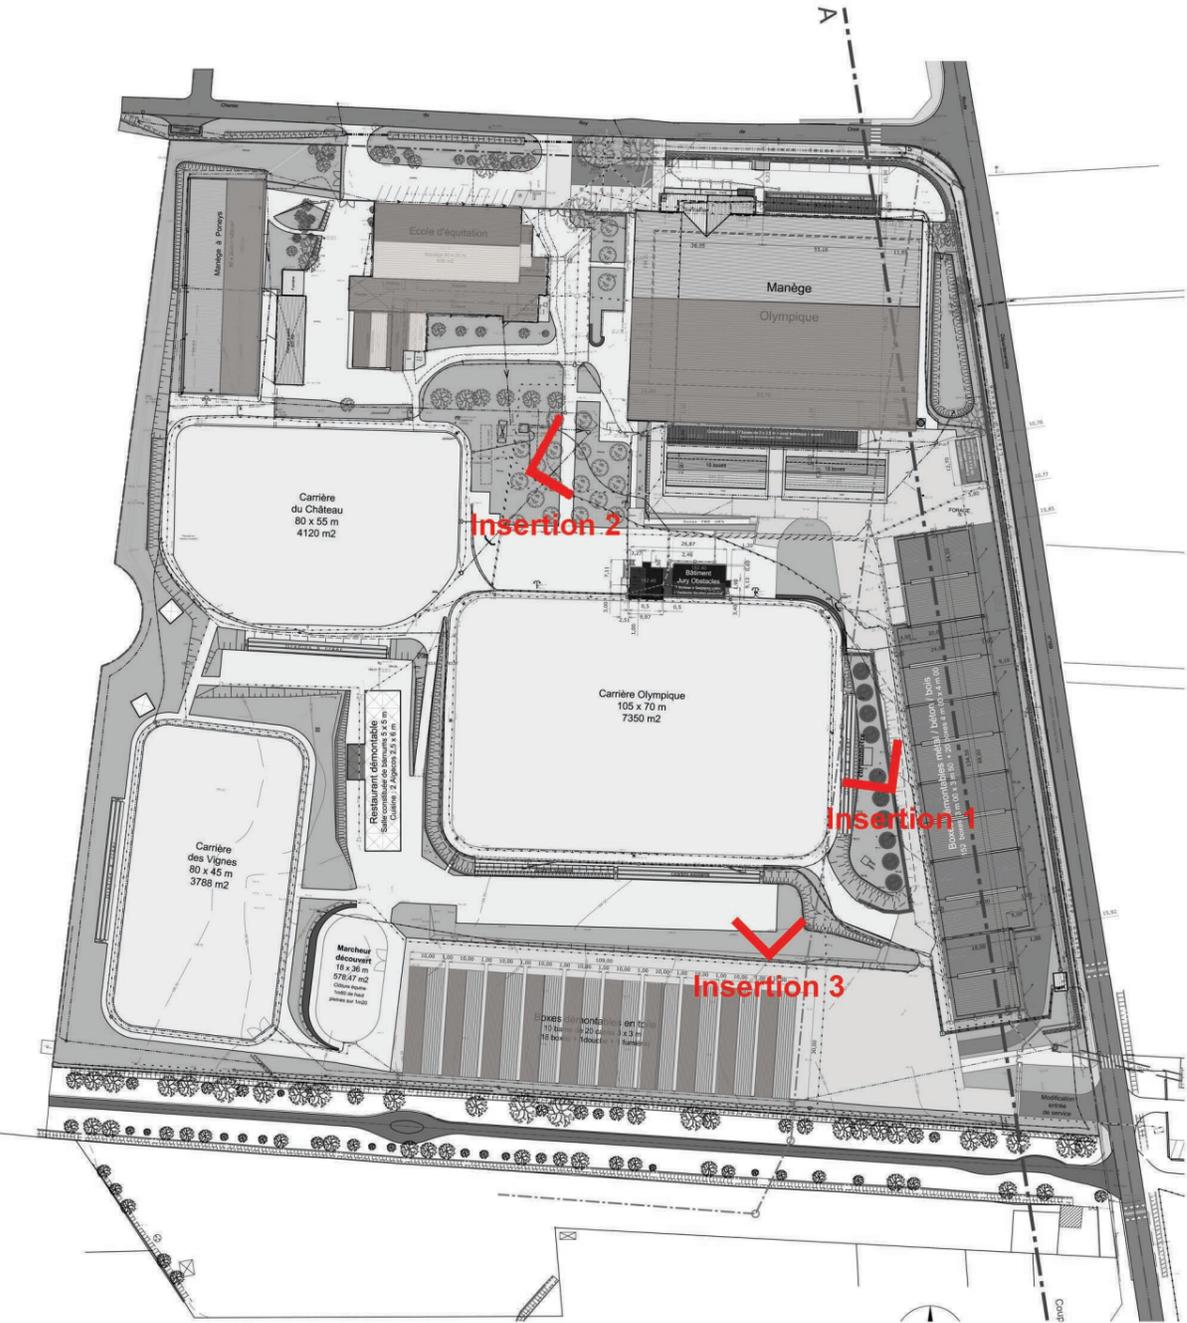

**PC6 Insertions**

**3**

# PC 7 Situation du terrain dans son environnement proche


Photos repérées sur plan masse existant




**PC 8 Situation du terrain dans son environnement lointain**  
Photos repérées sur plan masse existant




Bâtiment	Date	Modifications	Echelle	Maître d'ouvrage
UP 20	10 mai 2023	Prise en compte A 2017 (Hauterupher 301)	1:100e	Le Maire de Mâcon M. CHIFFOLETTE
				Le Directeur de Pôle des Bâtiments et des Équipements D. BURELIS

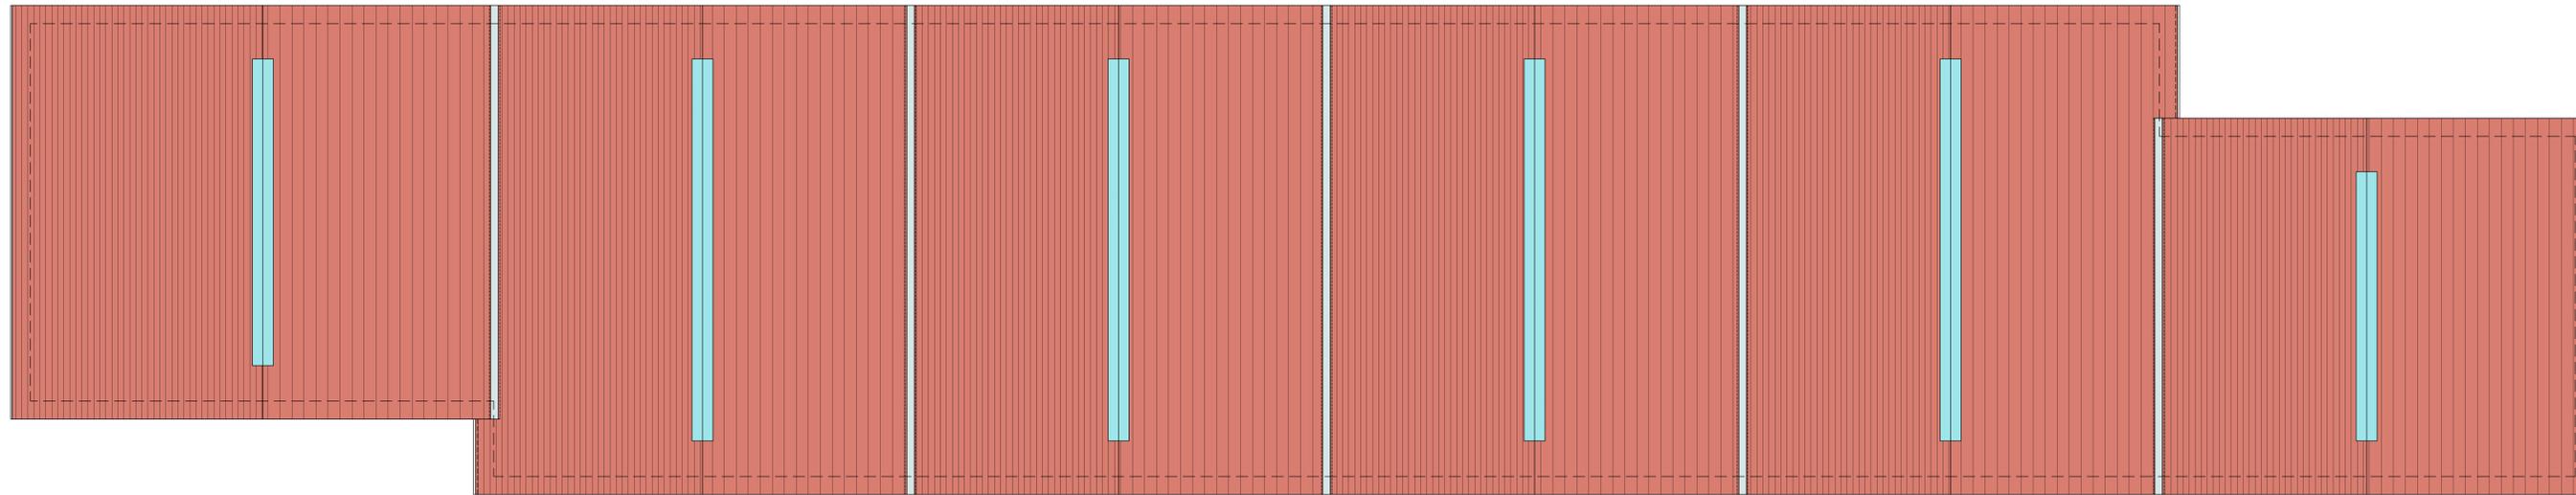


Plan de Toiture

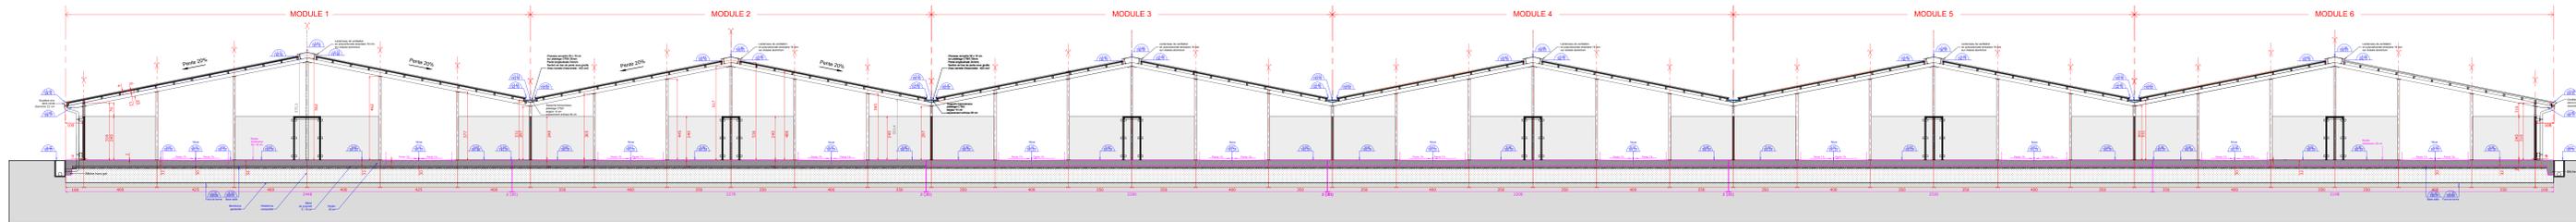

Coupe AA

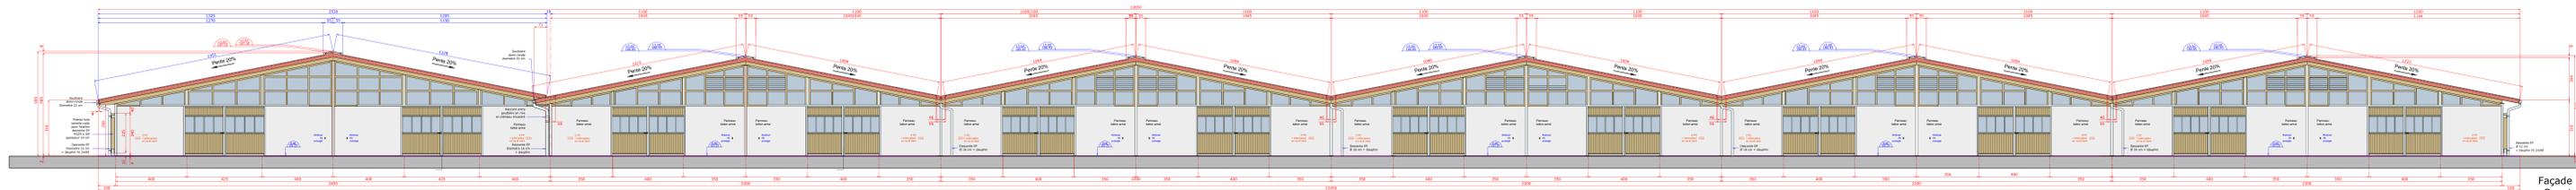


Façade Ouest

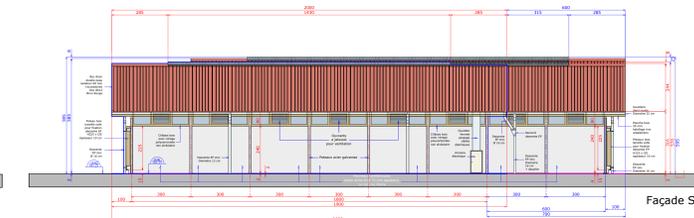

Façade Sud



Façade Est

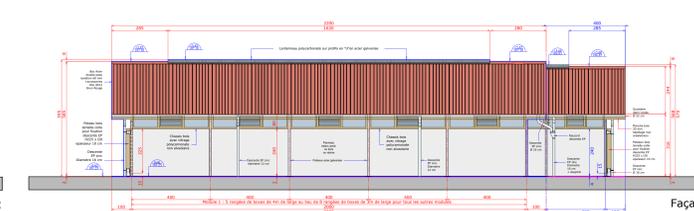

Façade Nord

**Matériaux apparents en façade**

Façades : panneaux béton brut assemblés sur poteaux  
acier galvanisé  
Portes : lames bois sur cadre acier galvanisé  
Fenêtres : vitrage polycarbonate sur châssis bois  
Couverture : Bac acier isolé laqué RAL 8004 Brun cuivré  
+ lanternneaux polycarbonate sur châssis  
aluminium anodisé.

# FACADE EST

VILLE DE MACON  
DEPARTEMENT DE SAONE ET LOIRE

**DIRECTION DE L'AMENAGEMENT**  
Pôle des Bâtiments et des Équipements  
Service des Etudes et Réalisations des Constructions  
(DN 400) 9 rue de la Madone, 71000 SAINTE  
TEL : 03 85 38 54 08 FAX : 03 85 39 71 04

Maitre d'ouvrage : **Ville de Macon**  
Maitre d'oeuvre : **Ville de Macon**




**Centre Équestre de Mâcon à Chaintré**  
**Aménagements pour les Jeux Olympiques de 2024**

Constructions de Barns démontables,  
d'un bâtiment modulaire à destination de jury,  
bureaux et sanitaires  
et aménagement de la cuisine du restaurant  
du manège olympique

PCS Façades  
C - Extensions Manège Olympique - Façade EST

Architecte DPLG :  
**Jean-Jacques Hoehatetter**  
Le Directeur du Pôle des Bâtiments et des Équipements :  
**O. Bontems**

INDICE	DATE	MODIFICATIONS

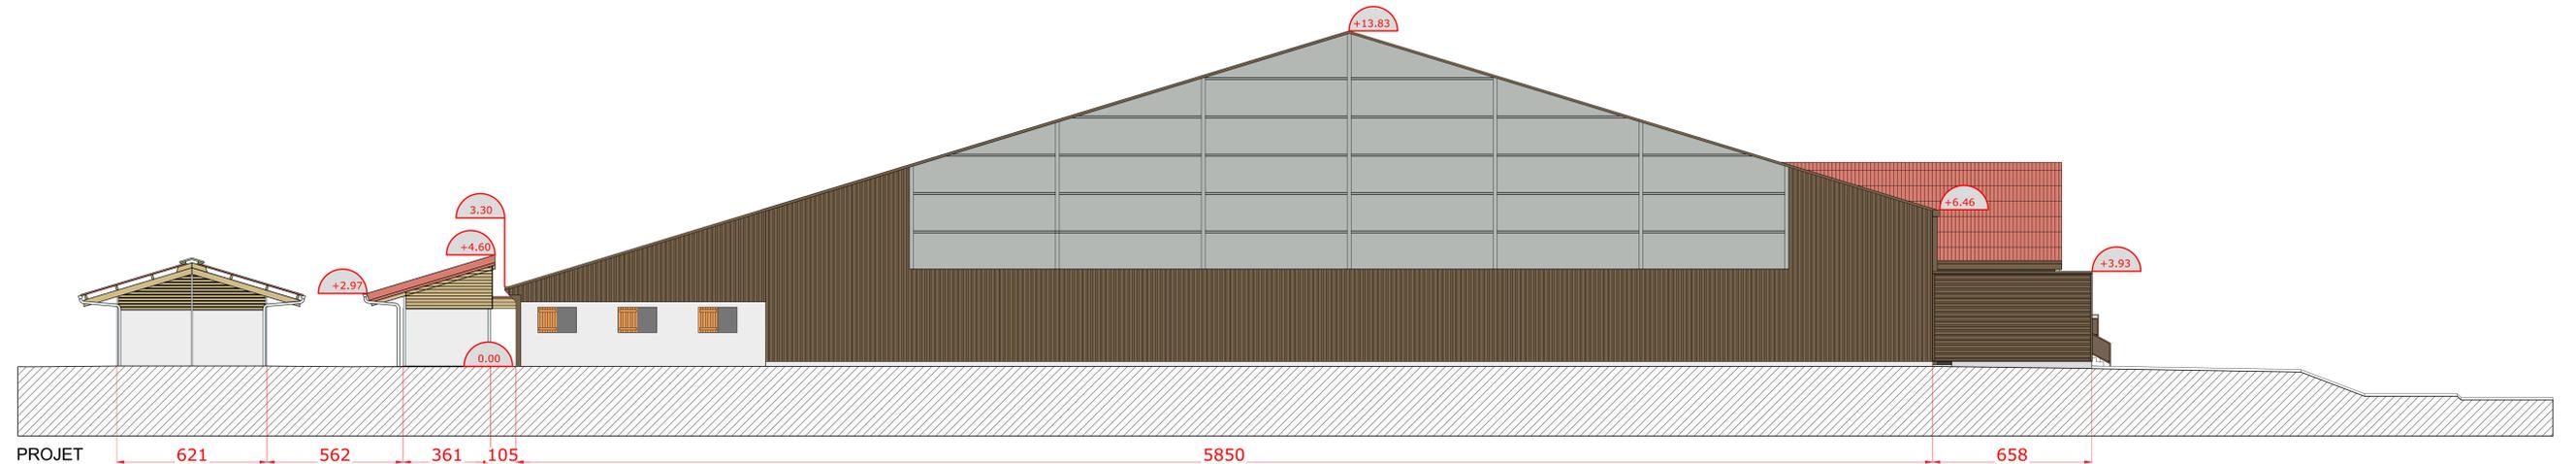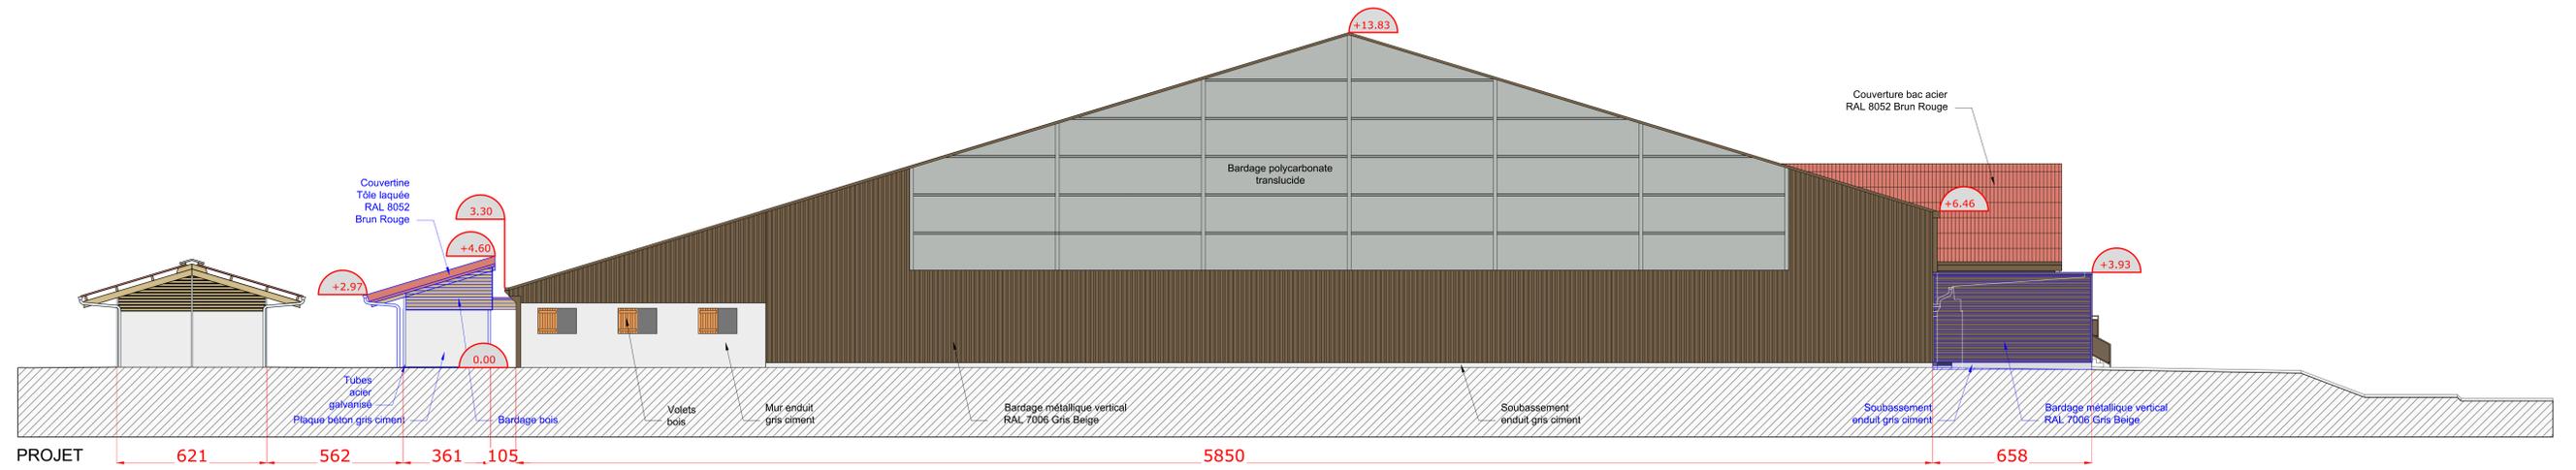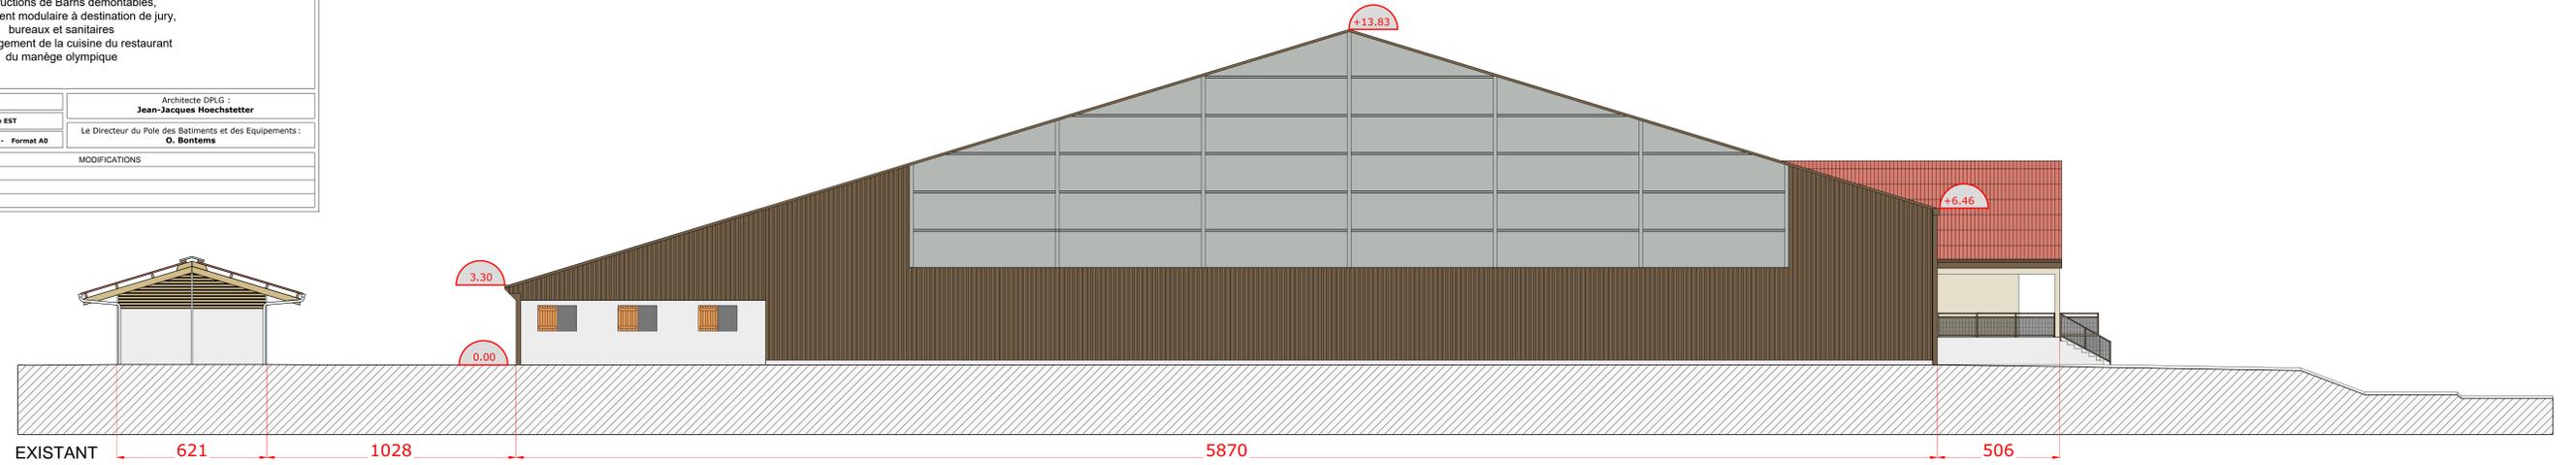

# FACADE NORD

VILLE DE MACON  
DEPARTEMENT DE SAONE ET LOIRE

**DIRECTION DE L'AMENAGEMENT**  
Pole des Bâtiments et des Equipements  
Service des Etudes et Realisations des Constructions  
(DN 400) 9 rue de la Madeire, 71000 SAINTE  
TEL : 03 85 38 54 08 FAX : 03 85 39 71 24

Maitre d'ouvrage : **Ville de Macon**  
Maitre d'oeuvre : **Ville de Macon**

**Centre Équestre de Mâcon à Chaintré**  
**Aménagements pour les Jeux Olympiques de 2024**

Constructions de Barns démontables,  
d'un bâtiment modulaire à destination de jury,  
bureaux et sanitaires  
et aménagement de la cuisine du restaurant  
du manège olympique

PCS Façades  
C - Extensions Manège Olympique - Façade NORD

Architecte DPLG :  
**Jean-Jacques Hoehatetter**  
Le Directeur du Pole des Bâtiments et des Equipements :  
**O. Bontems**

Bâtiment : UP 20  
Echelle : 1 / 100e - Format A0

INDICE	DATE	MODIFICATIONS

