




Ech 1 : 10 000

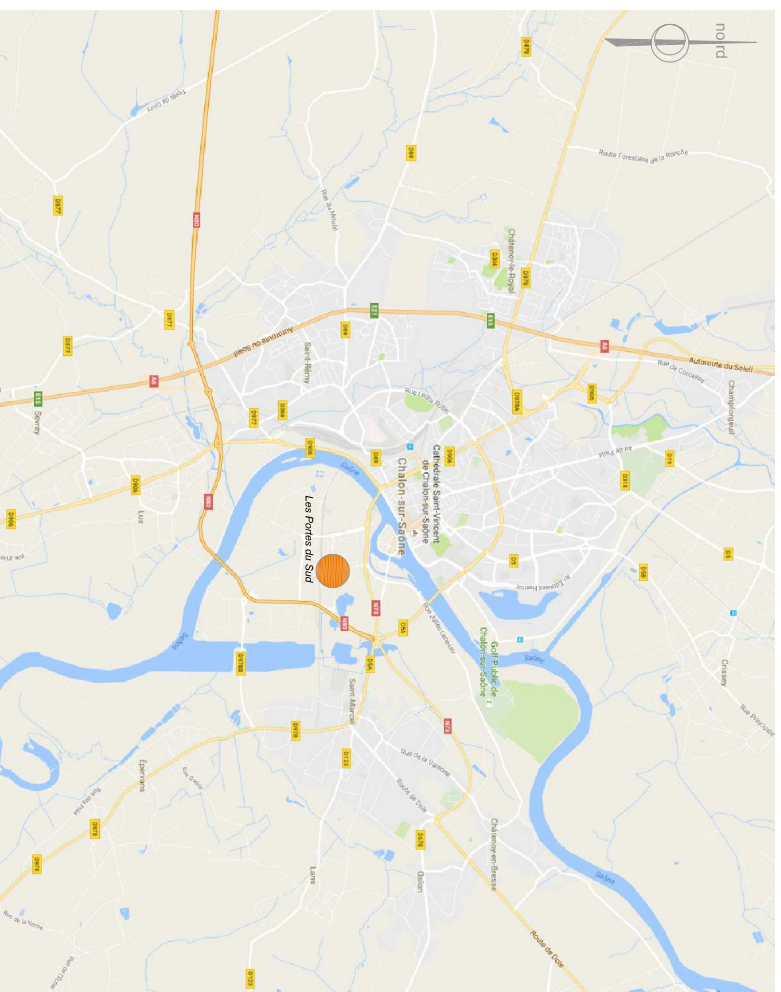

Ech 1 : 20 000

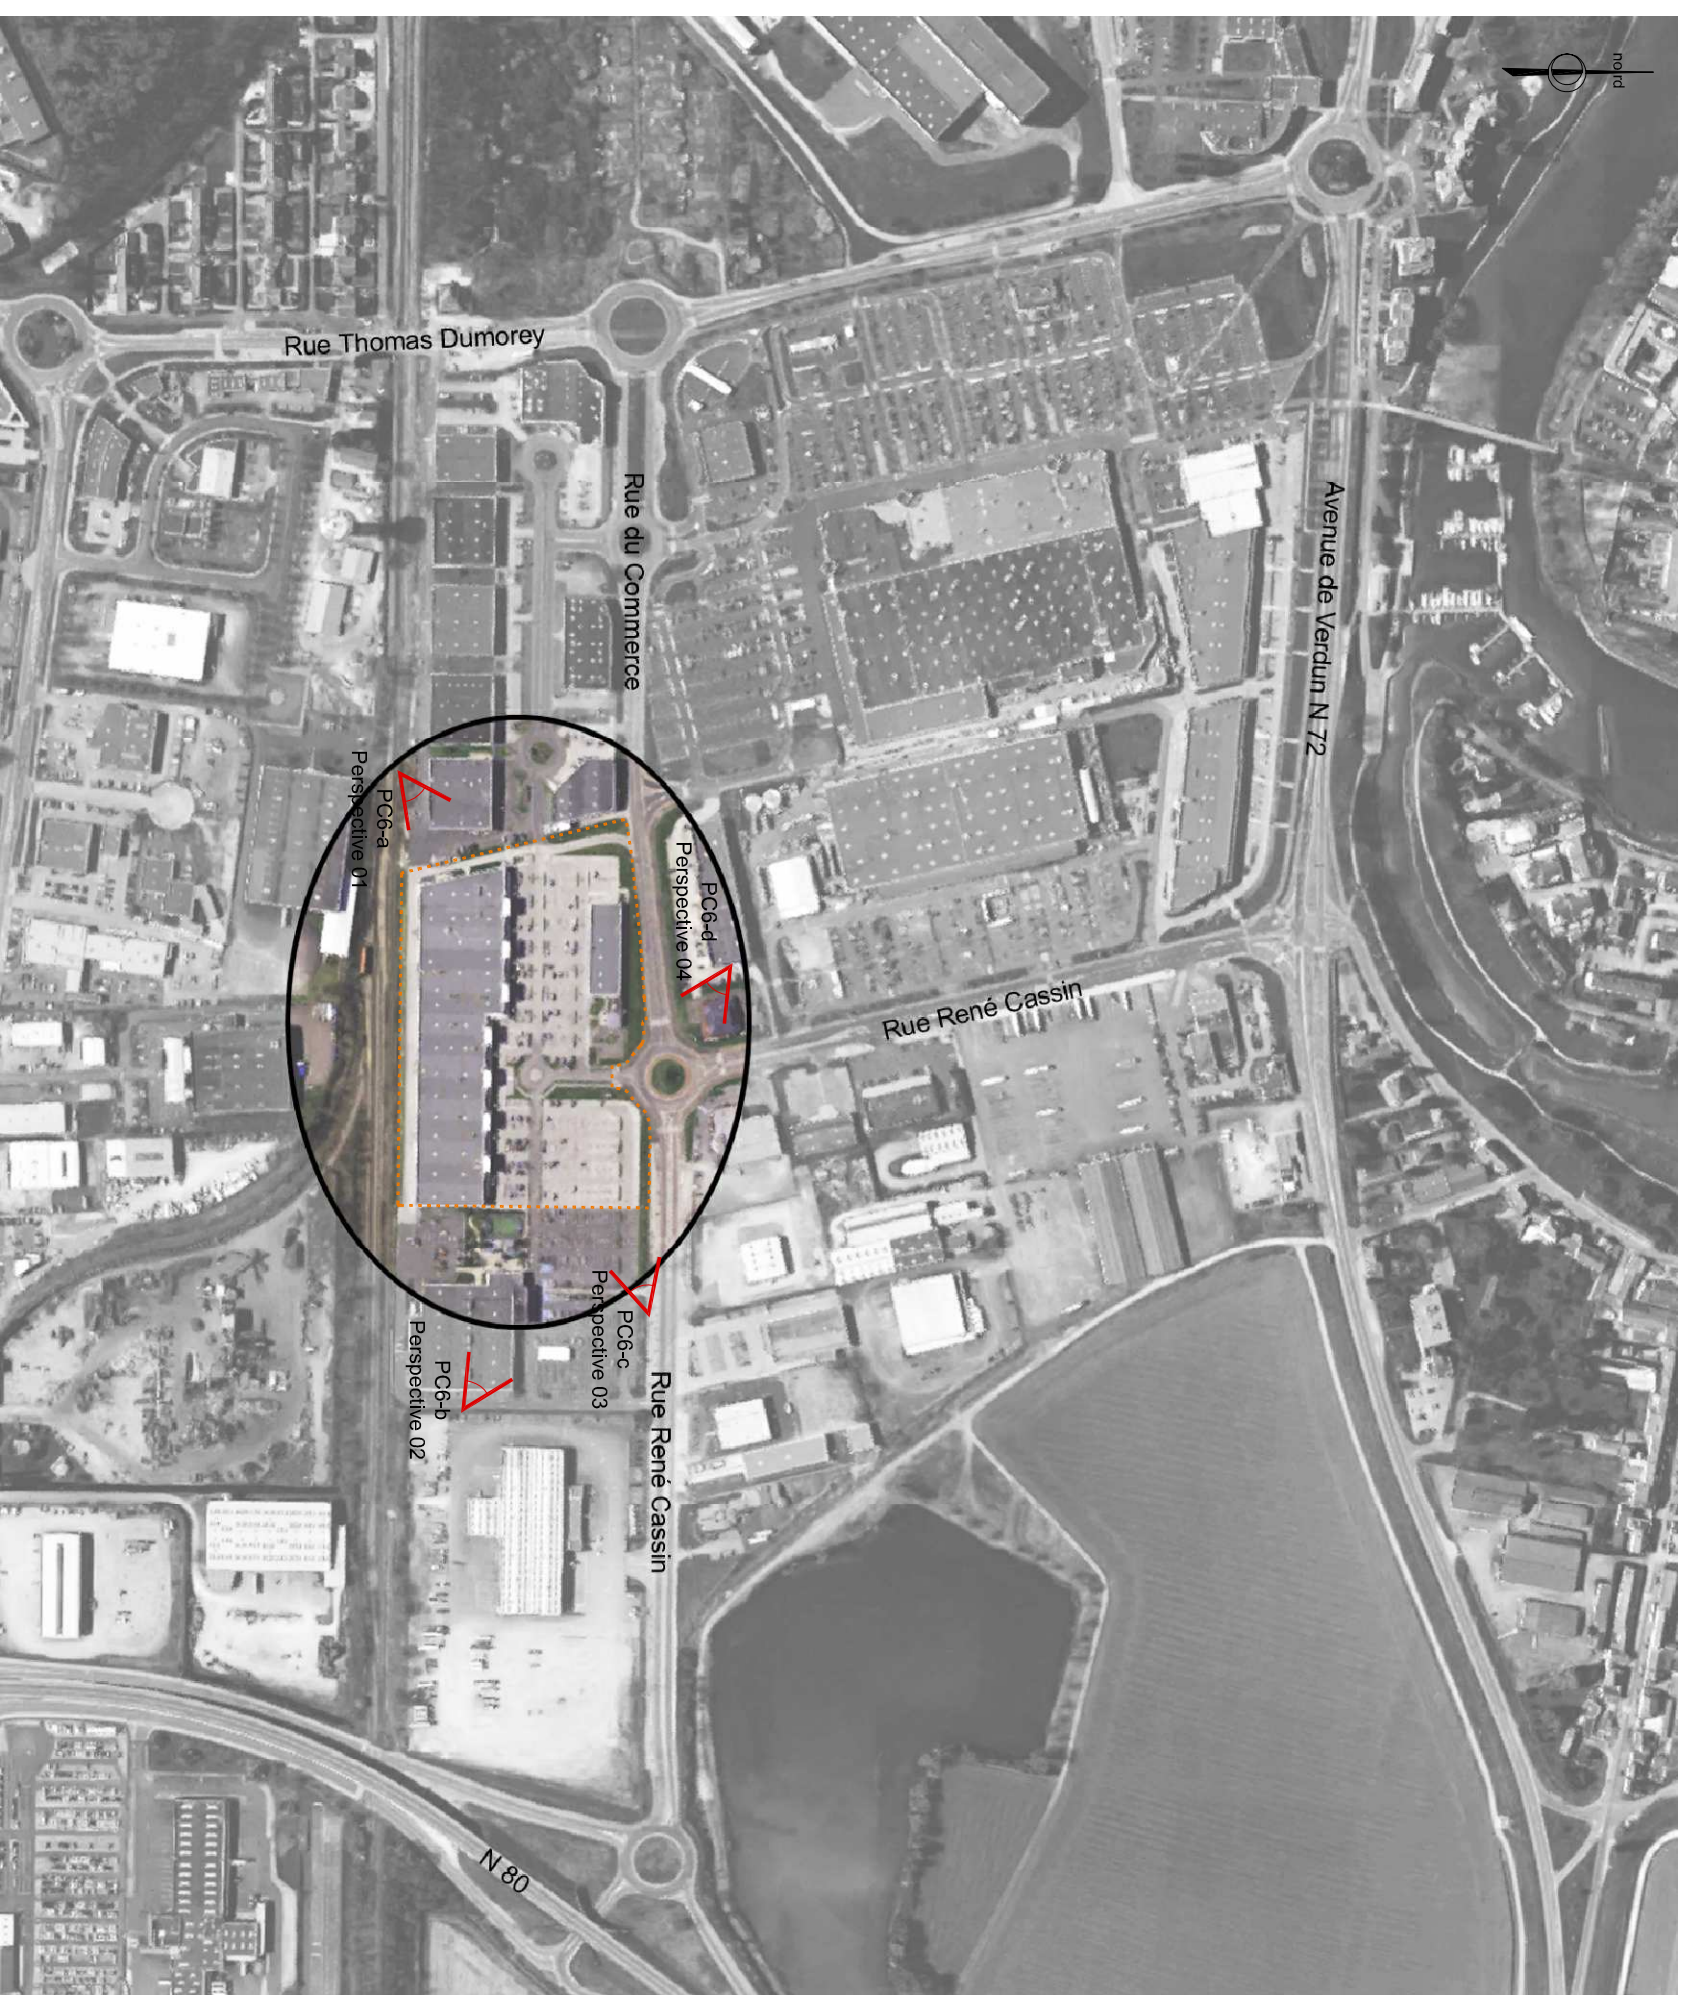

Ech 1 : 5 000

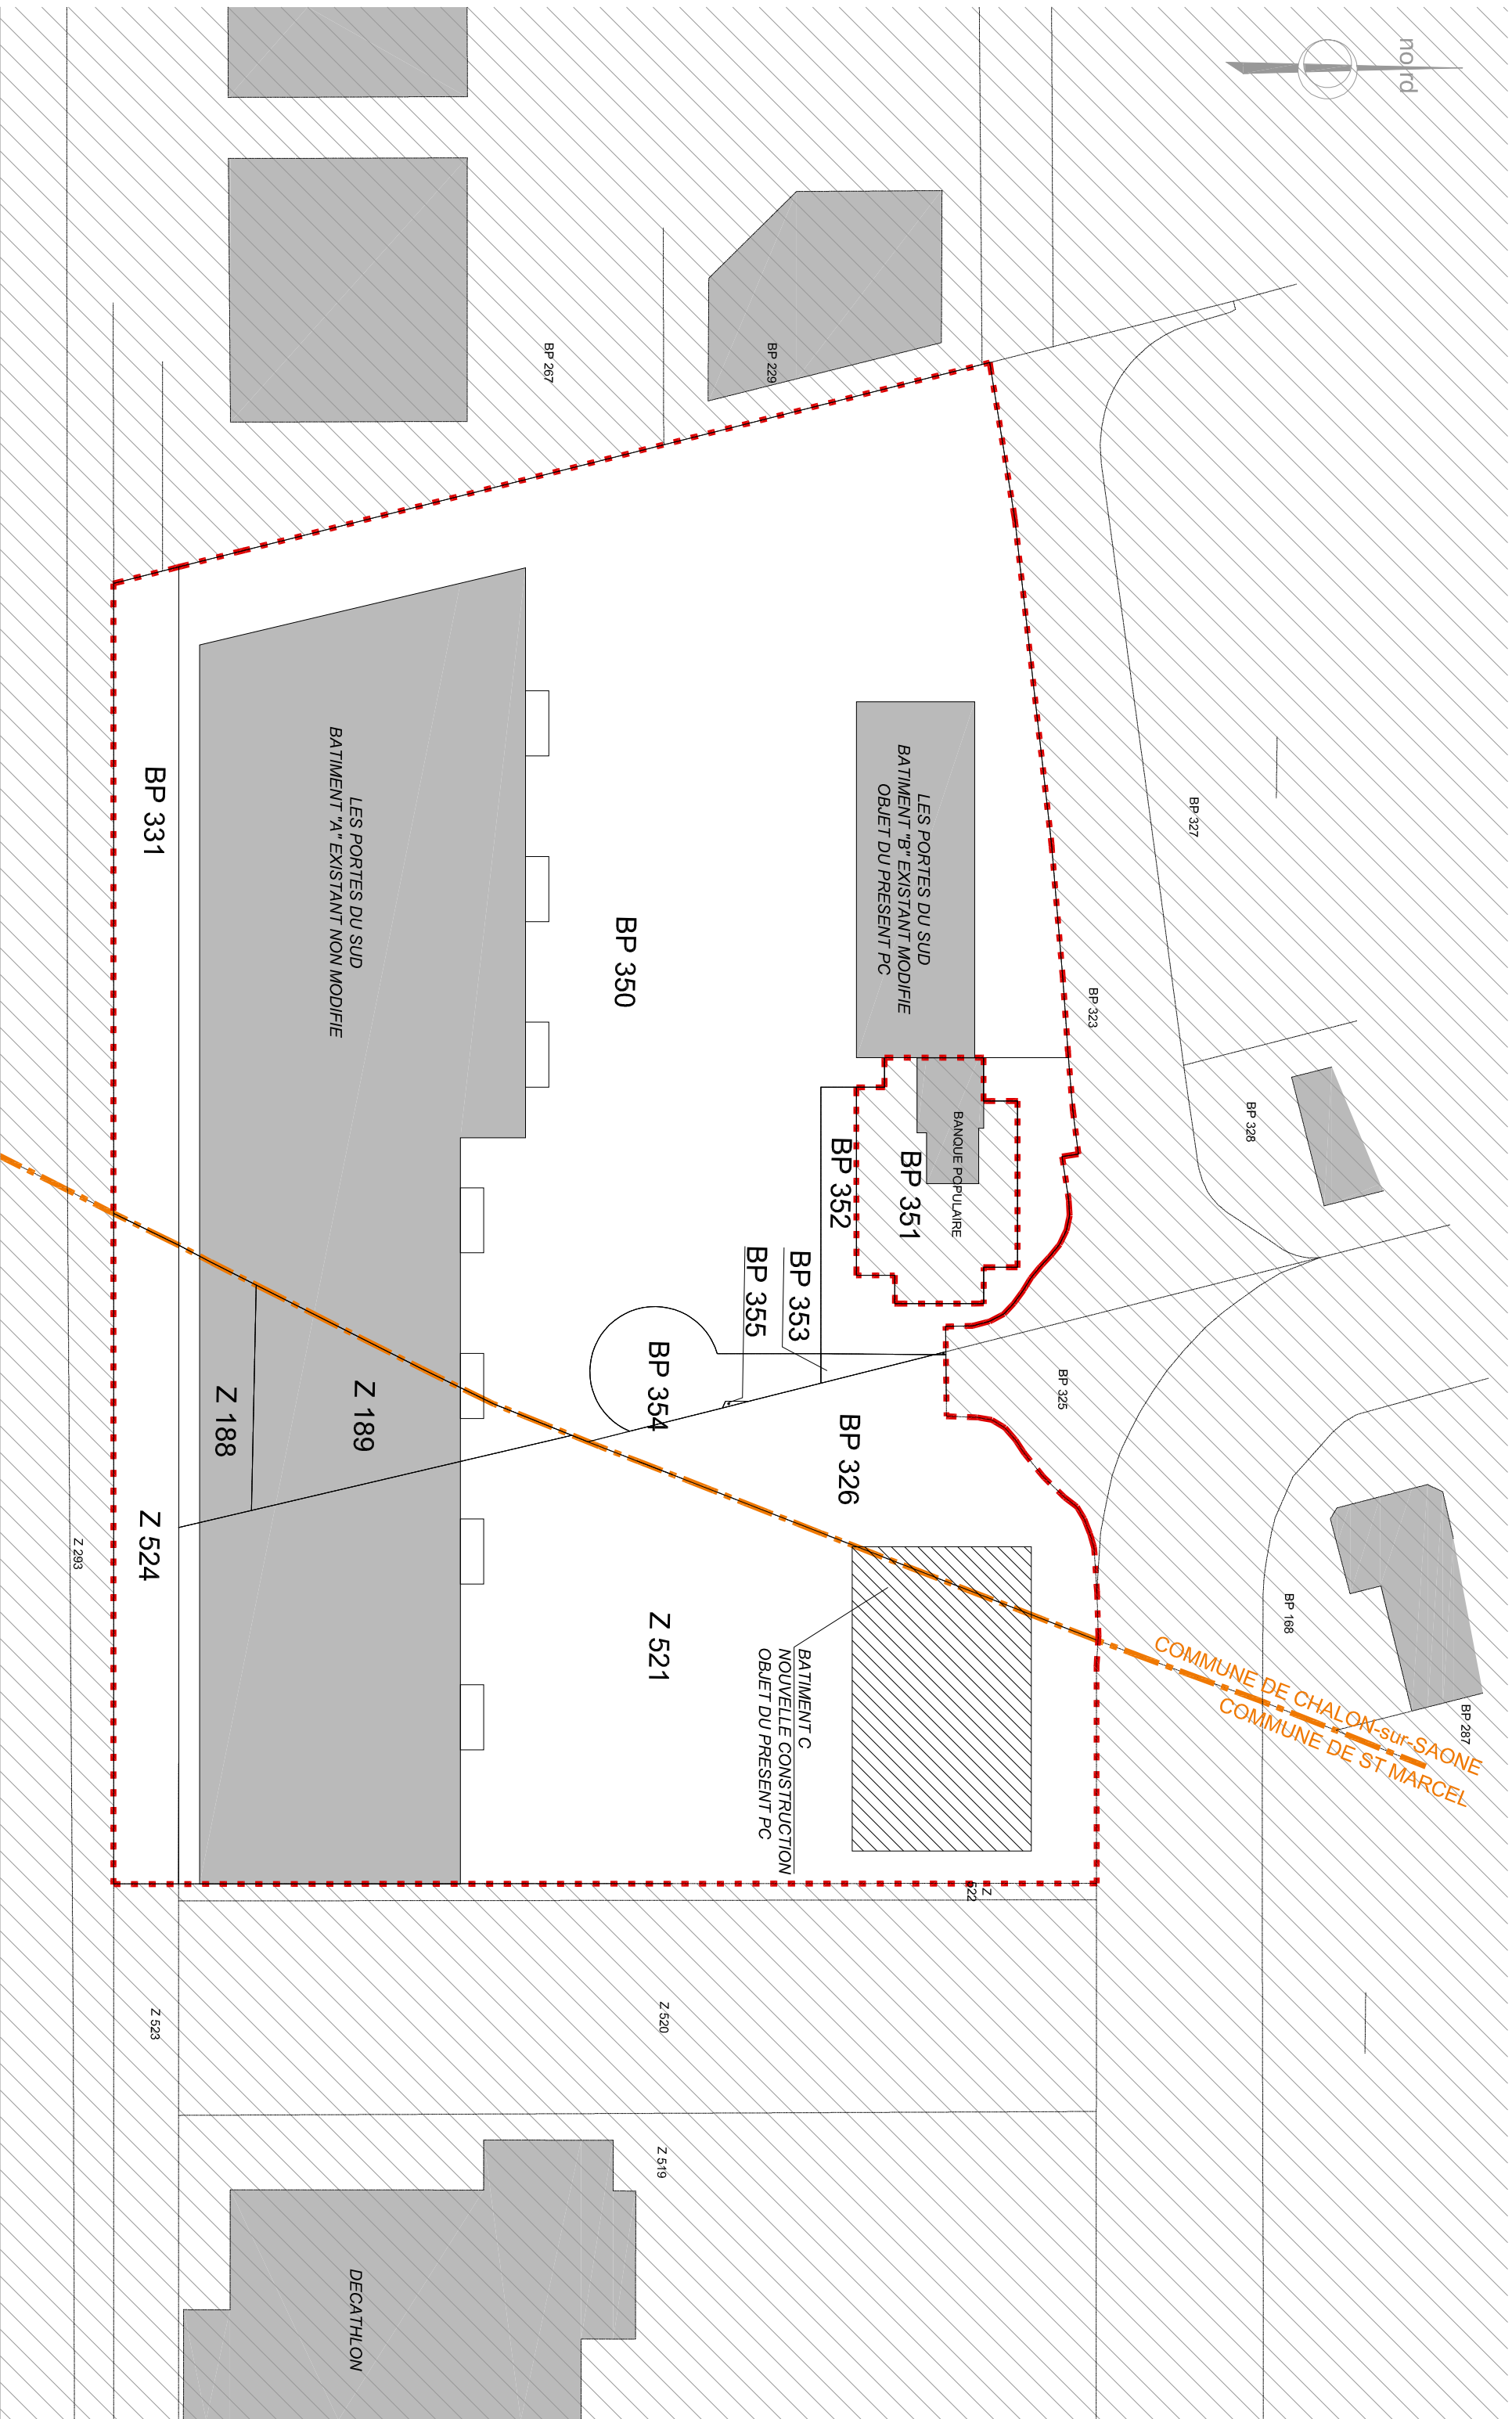

SCI LES PORTES DU SUD

DEMANDE DE PERMIS DE CONSTRUIRE

Phase :

PC

PLAN CADASTRAL

PC1b

CHALON SUR SAONE (71) - LES PORTES DU SUD

Architecte :



27 rue Joannès Carrel CS 10711
69256 Lyon cedex 09

tél : 04 78 44 07 07
fax : 04 78 44 88 35
E-mail : sud@sudarchitectes.com

Echelle : 1 : 1 000
Date : 20 Mars 2017



SCI LES PORTES DU SUD

CHALON SUR SAONE (71) - LES PORTES DU SUD

DEMANDE DE PERMIS DE CONSTRUIRE

PC

PLAN DE MASSE PAYSAGER

PC2b

Phase :
Architecte :



27 rue Jean-Baptiste Corneil CS 10711
69256 Lyon cedex 07

tel : 04 78 64 07 07
fax : 04 78 64 88 35
E-mail : sud@sudarchitectes.com

Echelle : 1/750
Date : 20 Mars 2017



SCI LES PORTES DU SUD

DEMANDE DE PERMIS DE CONSTRUIRE

Phase :

PC

PERSPECTIVE 01

PC6-a

CHALON SUR SAONE (71) - LES PORTES DU SUD

Architecte :


SUD
ARCHITECTES

27 rue Joannès Carrel CS 10711
69256 Lyon cedex 09

tel : 04 78 44 07 07
fax : 04 78 44 88 35
E-mail : sud@sudarchitectes.com

Echelle :

Date : 20 Mars 2017

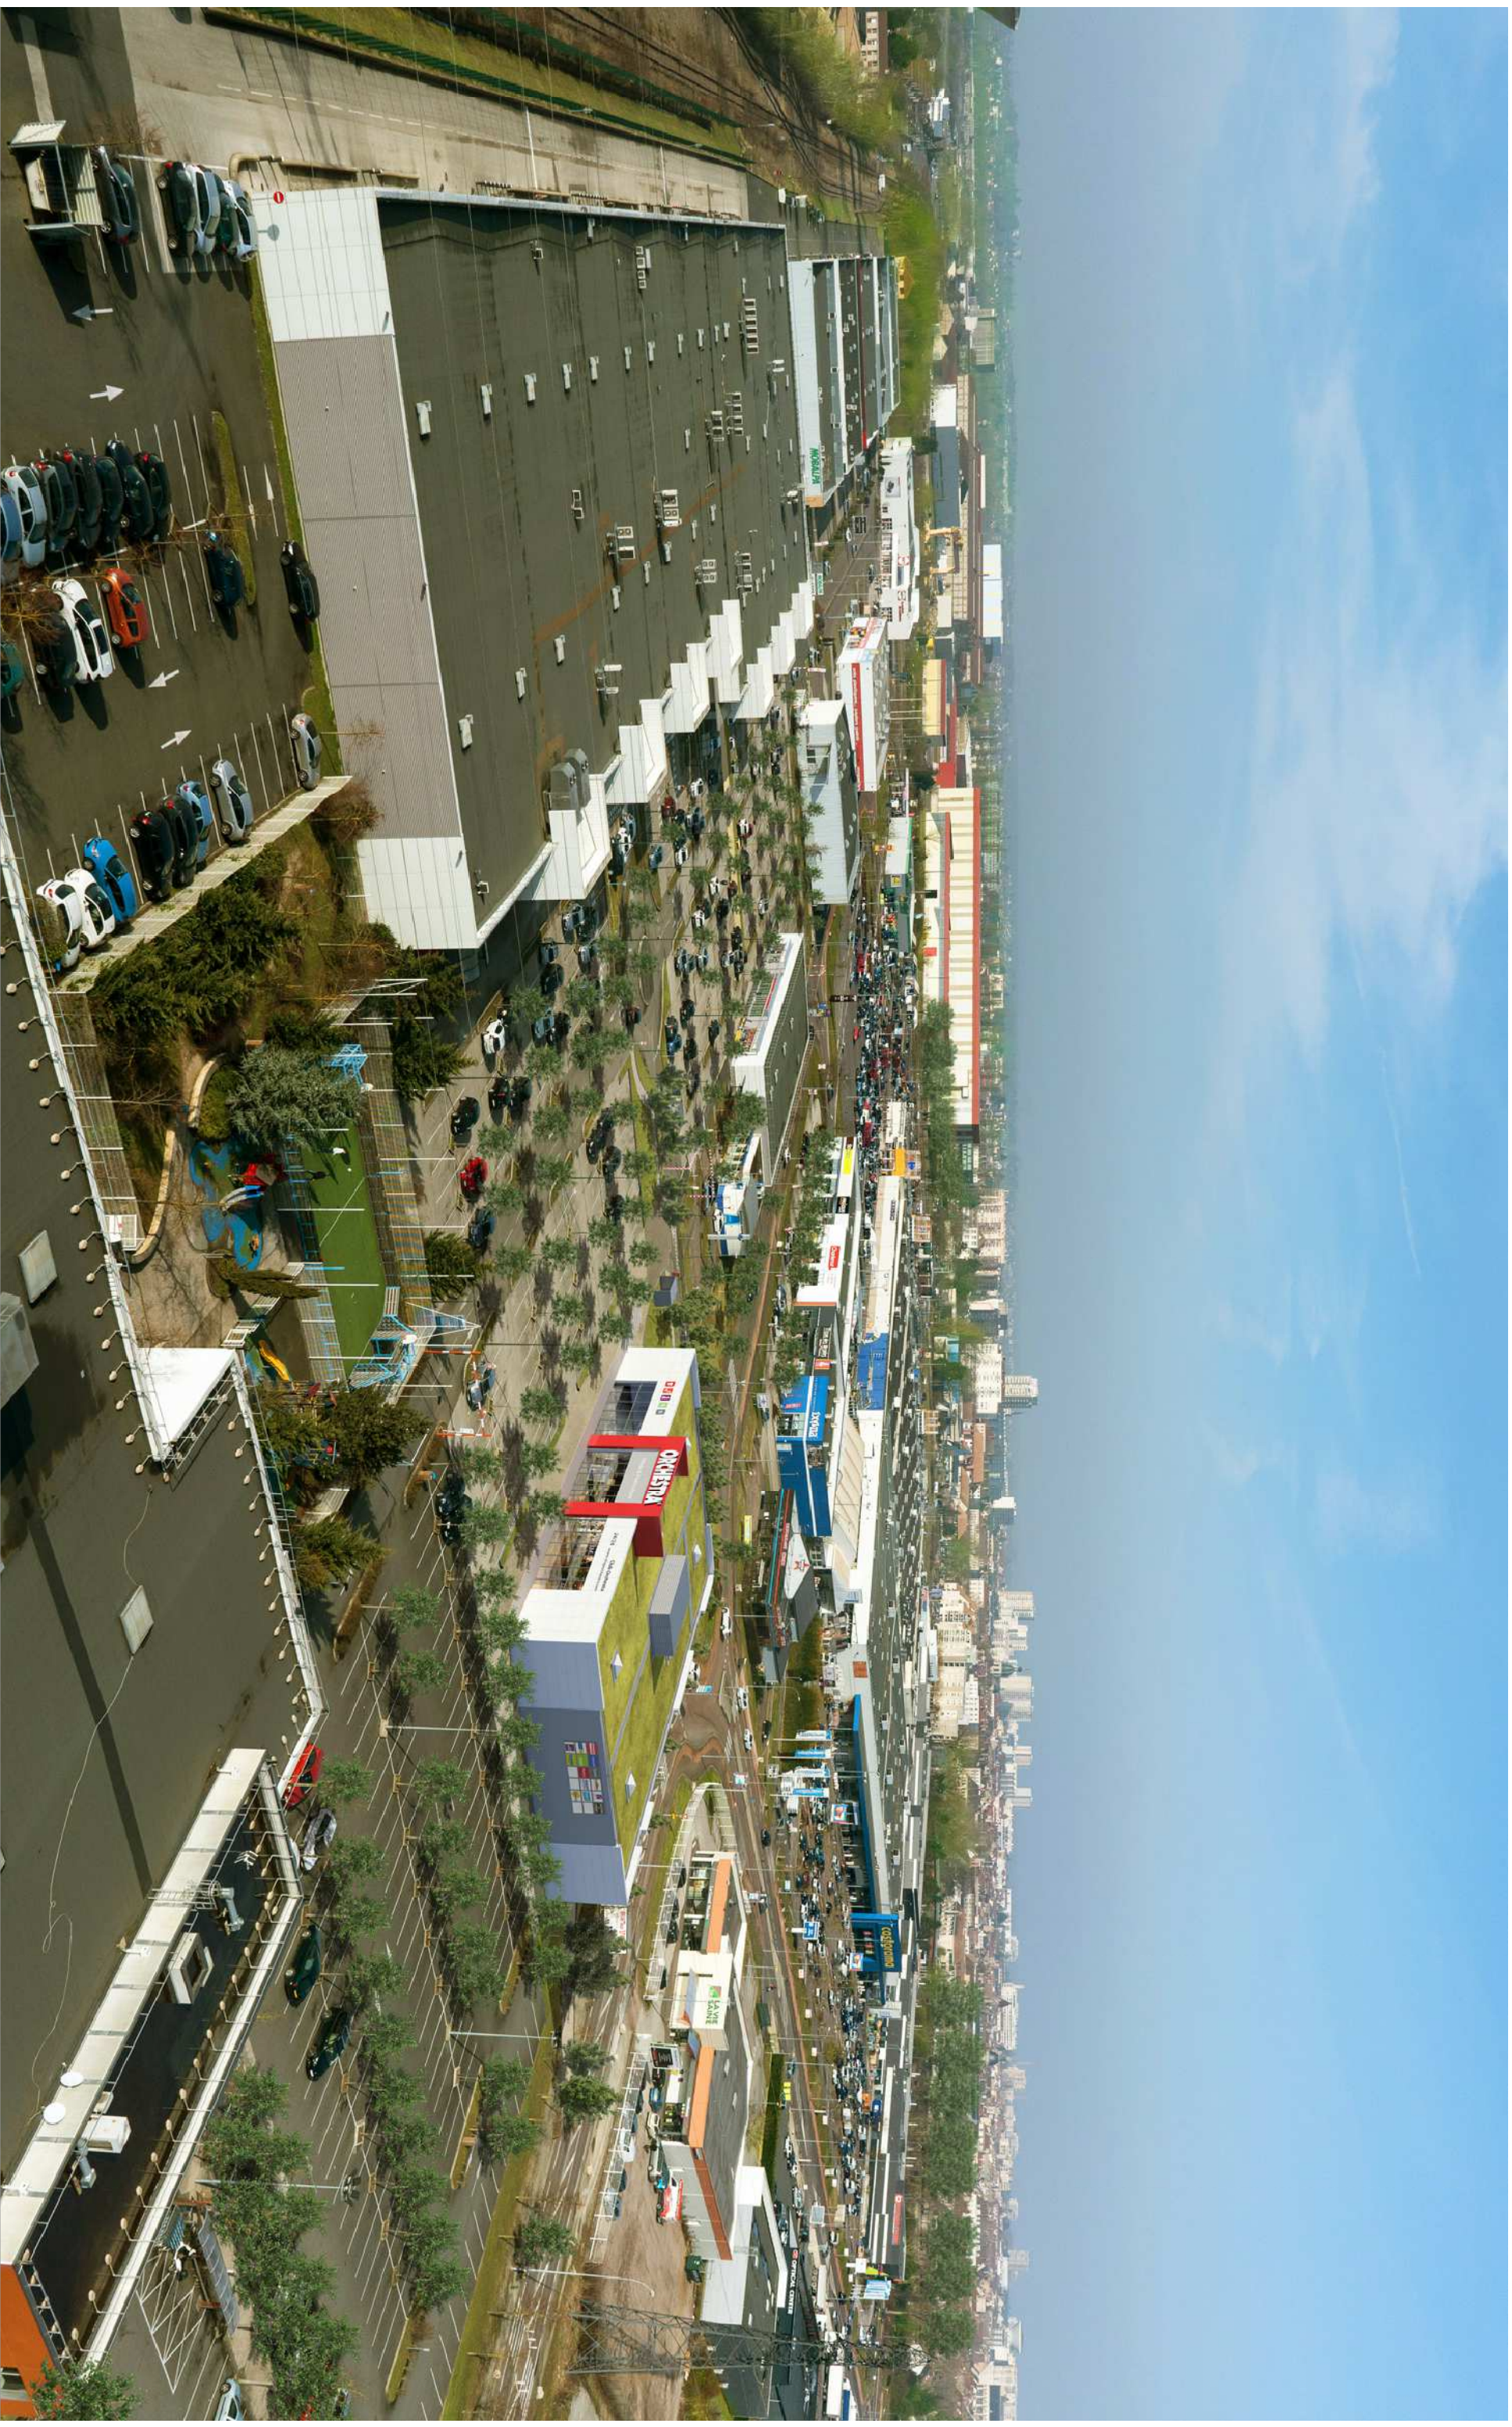

SCI LES PORTES DU SUD

DEMANDE DE PERMIS DE CONSTRUIRE

Phase :

PC

PERSPECTIVE 02

PC6-b

CHALON SUR SAONE (71) - LES PORTES DU SUD

Architecte :

SUD
ARCHITECTES

27 rue Joannès Carrel CS 10711
69256 Lyon cedex 09

tél : 04 78 44 07 07
fax : 04 78 44 88 35
E-mail : sud@sudarchitectes.com

Echelle :

Date : 20 Mars 2017



SCI LES PORTES DU SUD

DEMANDE DE PERMIS DE CONSTRUIRE

Phase :

PC

PERSPECTIVE 03

PC6-c

CHALON SUR SAONE (71) - LES PORTES DU SUD

Architecte :

SUD
ARCHITECTES

27 rue Joannès Carrel CS 10711
69256 Lyon cedex 09

tel : 04 78 44 07 07
fax : 04 78 44 88 35
E-mail : sud@sudarchitectes.com

Echelle :

Date : 20 Mars 2017



SCI LES PORTES DU SUD

DEMANDE DE PERMIS DE CONSTRUIRE

Phase :

PC

PERSPECTIVE 04

PC6-d

CHALON SUR SAONE (71) - LES PORTES DU SUD

Architecte :


SUD
ARCHITECTES

27 rue Joannès Carrel CS 10711
69256 Lyon cedex 09


tel : 04 78 44 07 07
fax : 04 78 44 88 35
E-mail : sud@sudarchitectes.com

Echelle :


Date : 20 Mars 2017

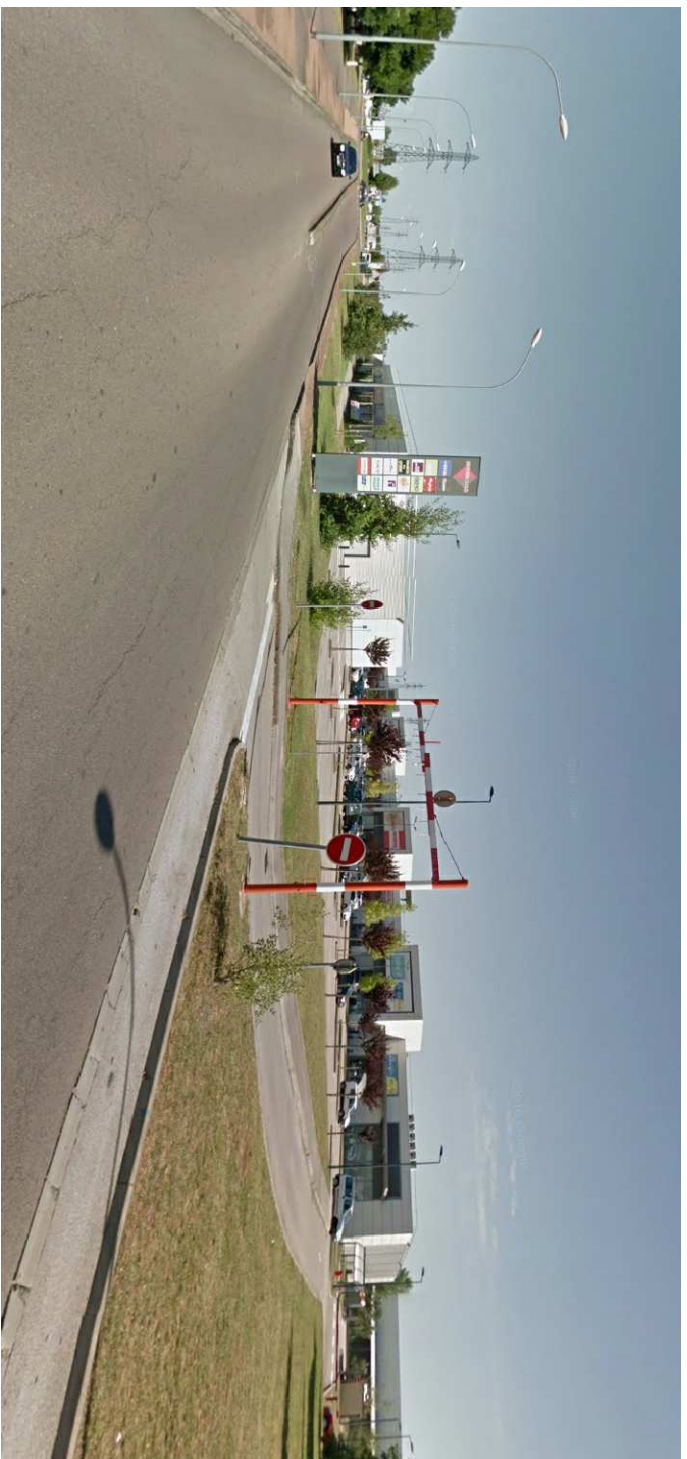

VUE 01

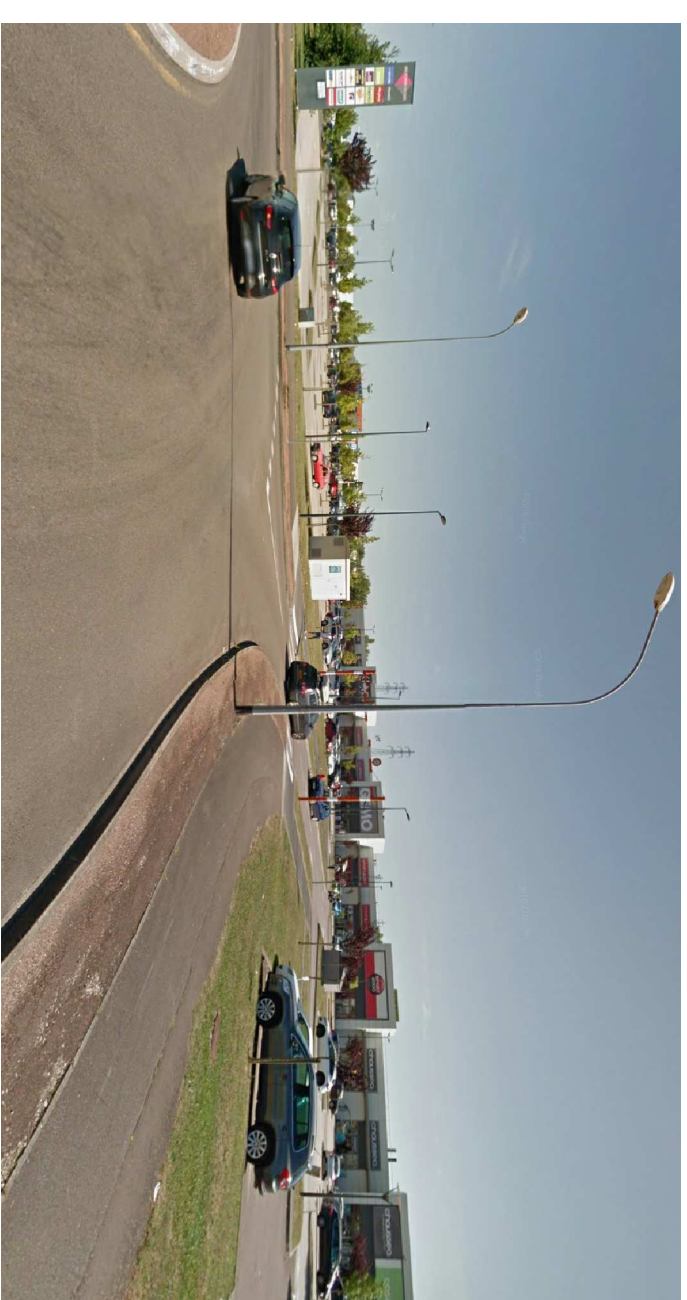

VUE 02

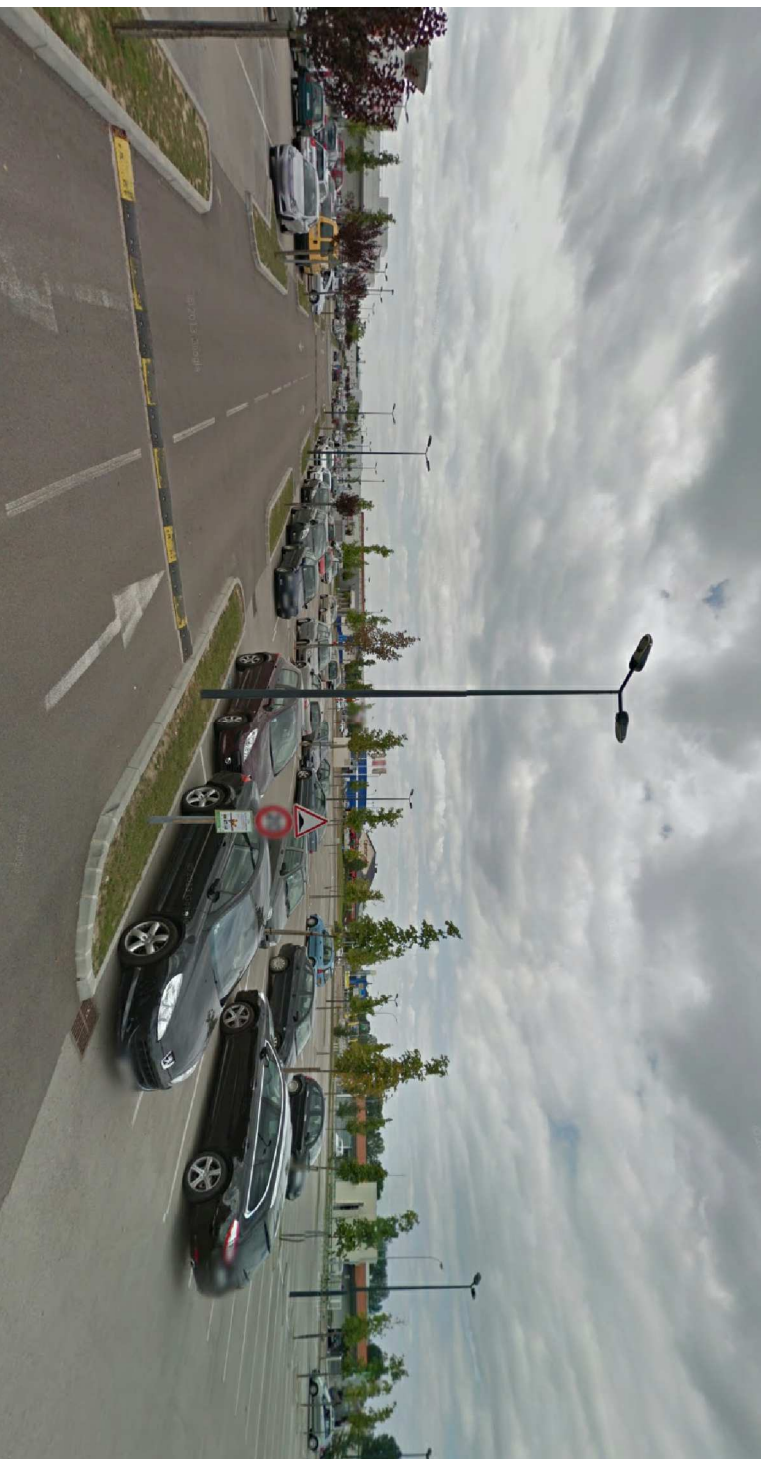

VUE 03





VUE 01




VUE 02



VUE 03

VUE 02

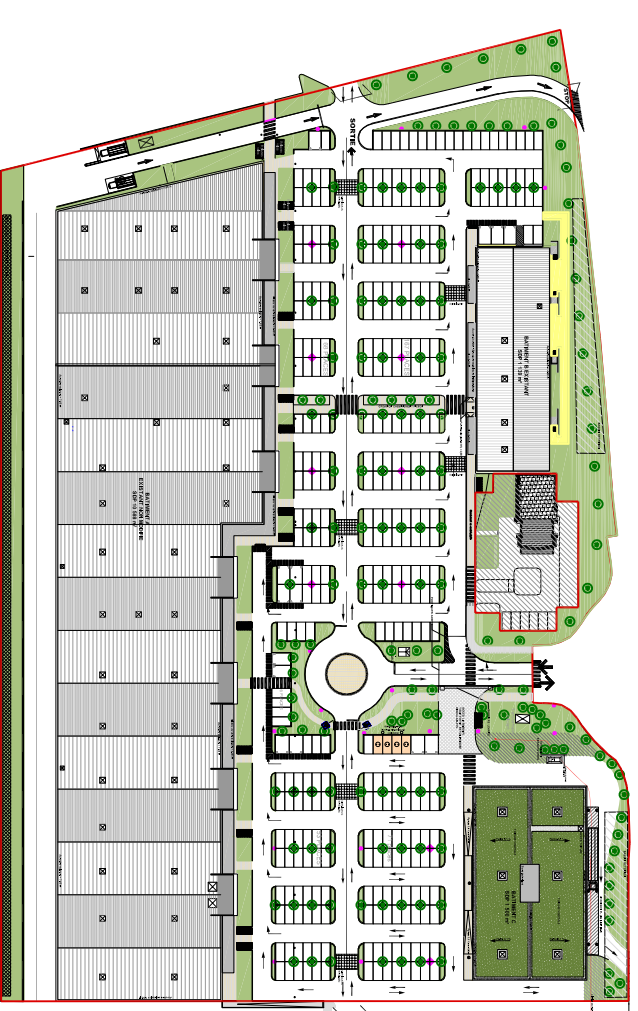

VUE 03

VUE 01