


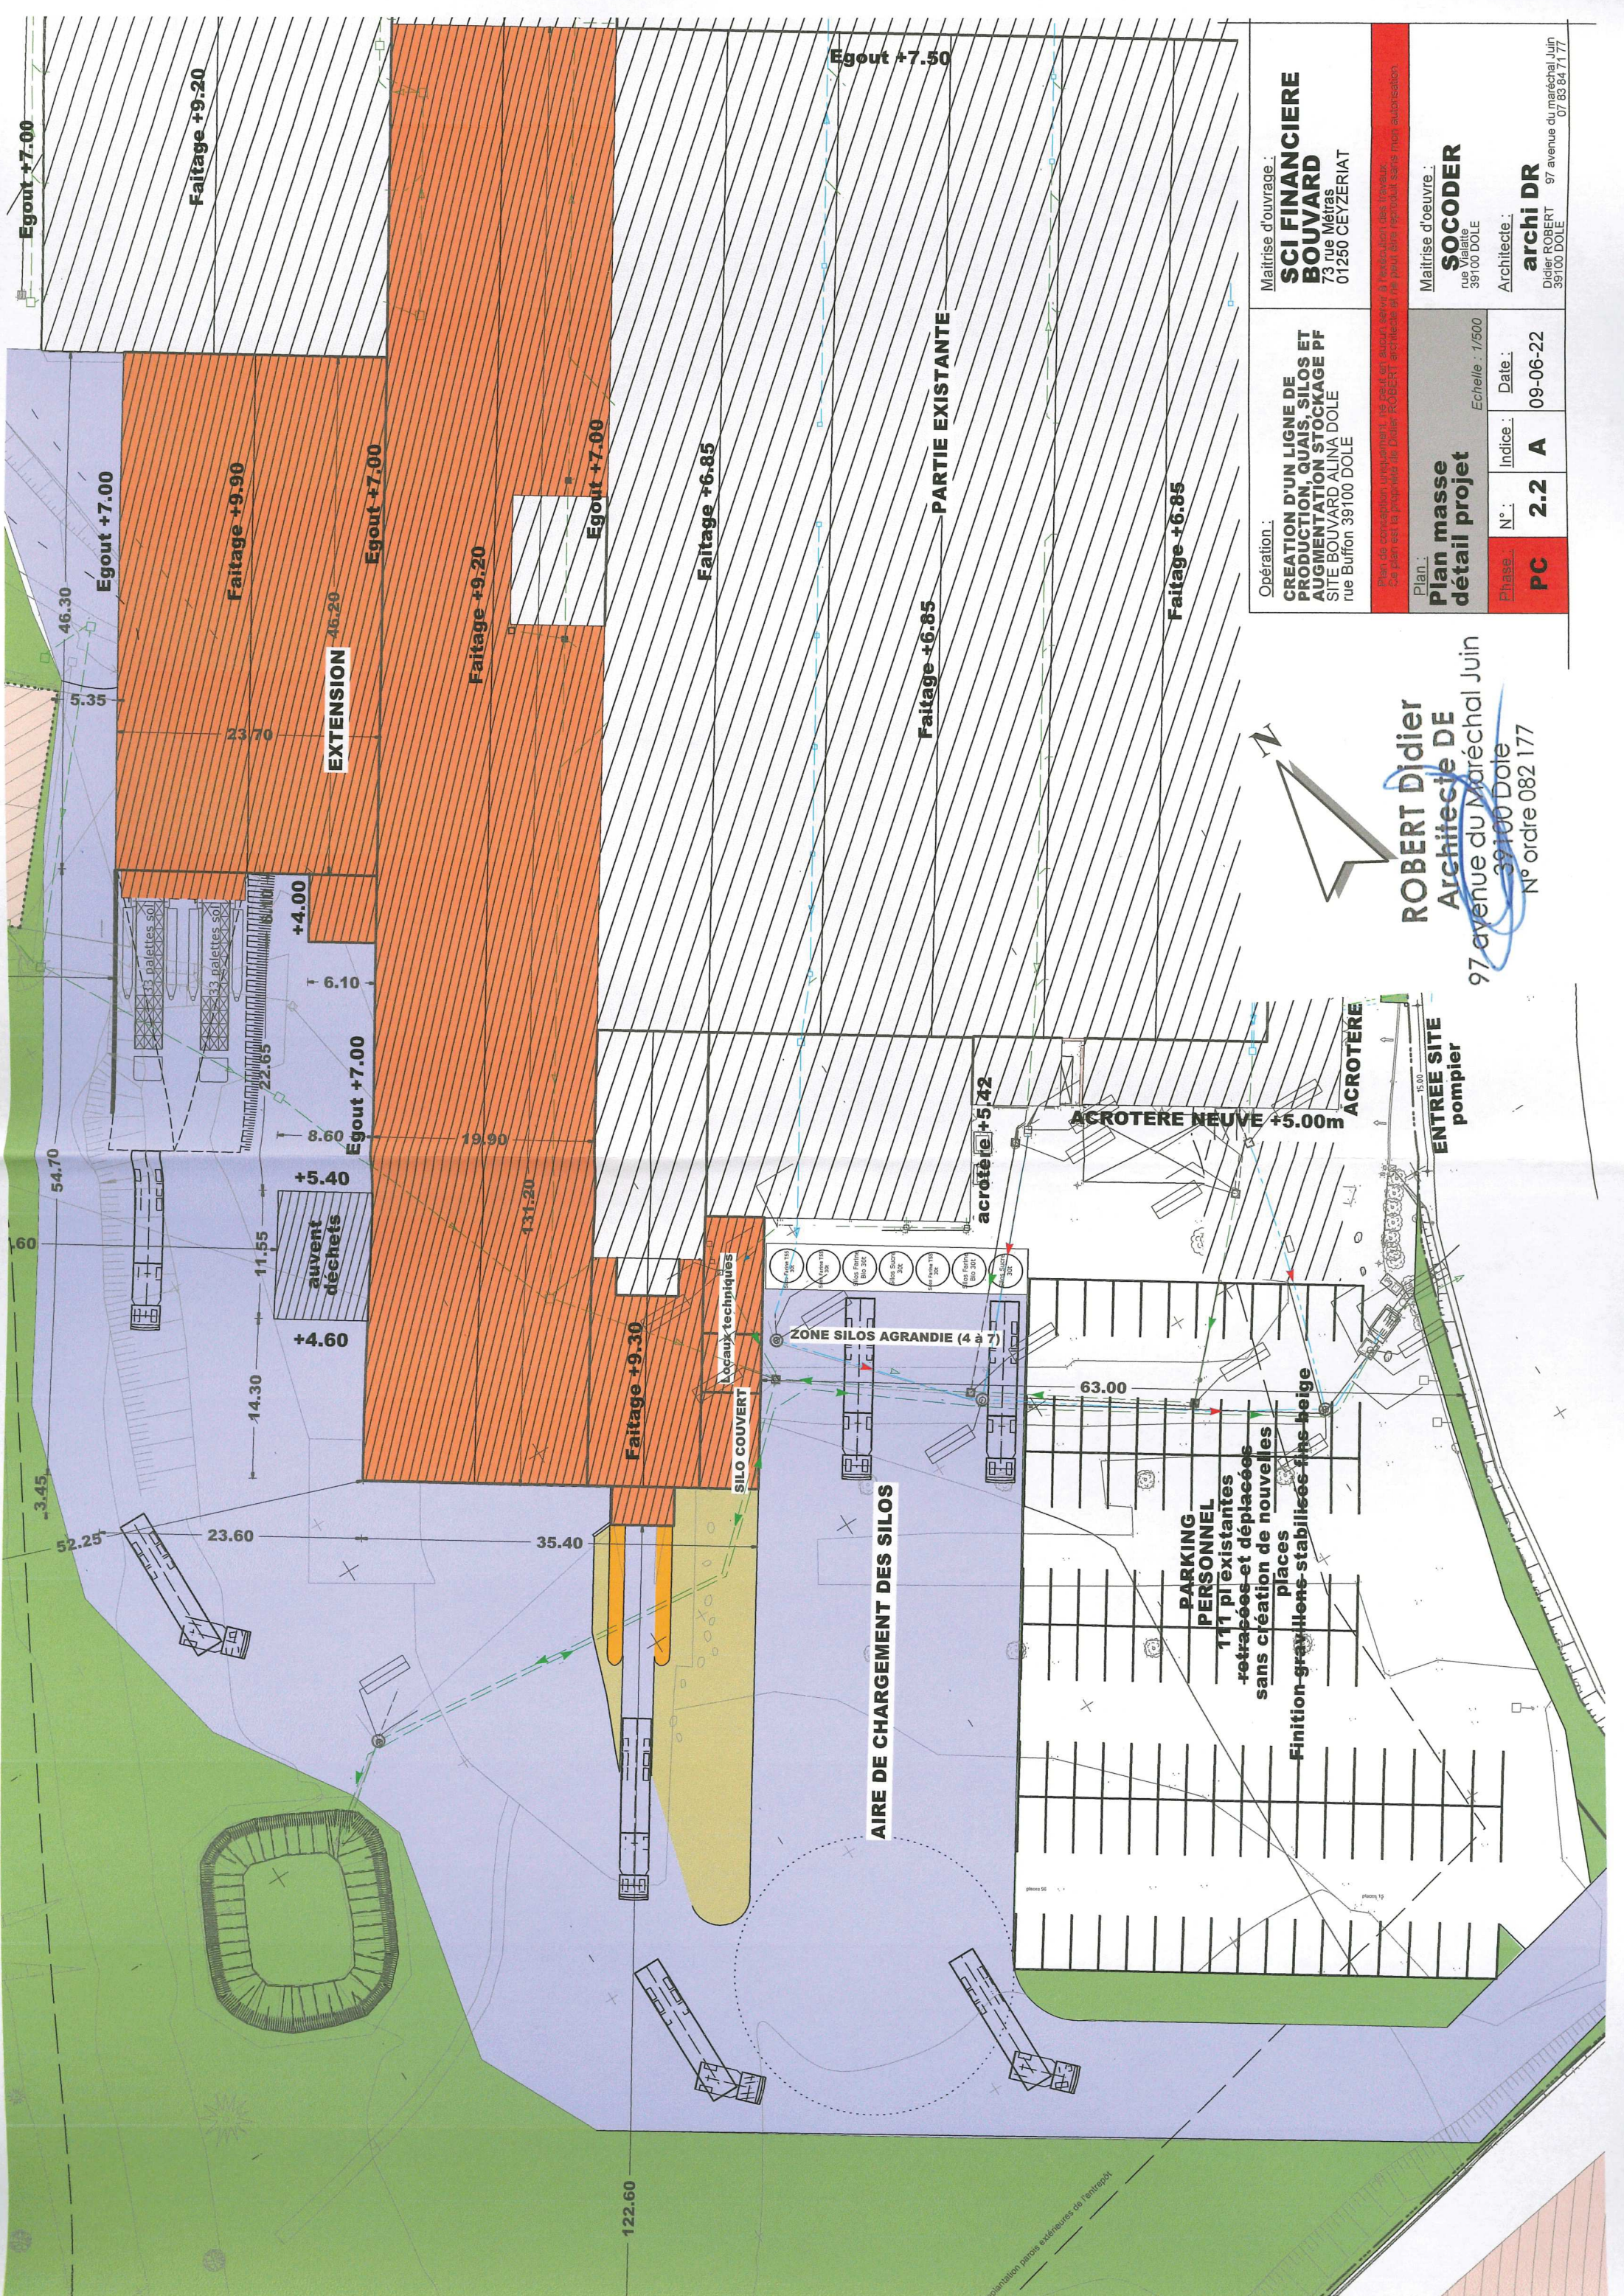

Opération :
CREATION D'UN LIGNE DE PRODUCTION, QUAIS, SILOS ET AUGMENTATION STOCKAGE PF
SITE BOUVARD ALINA DOLE
rue Buffon 39100 DOLE

Maitrise d'ouvrage :
SCI FINANCIERE BOUVARD
73 rue Métras
01250 CEYZERAT

Plan de conception uniquement, ne peut en aucun cas servir à l'exécution des travaux.
Ce plan est la propriété de Didier ROBERT architecte et ne peut être reproduit sans son autorisation.

Plan :
**Plan masse
détail projet**

Maitrise d'oeuvre :
SOCODER
rue Viala
39100 DOLE

Phase :
PC

Architecte :
archi DR
Didier ROBERT
39100 DOLE

ROBERT Didier
Architecte DE
97 avenue du Maréchal Juin
39100 Dole
N° ordre 082 177

Echelle : 1/500

Date :
09-06-22

N° :
2.2 A