
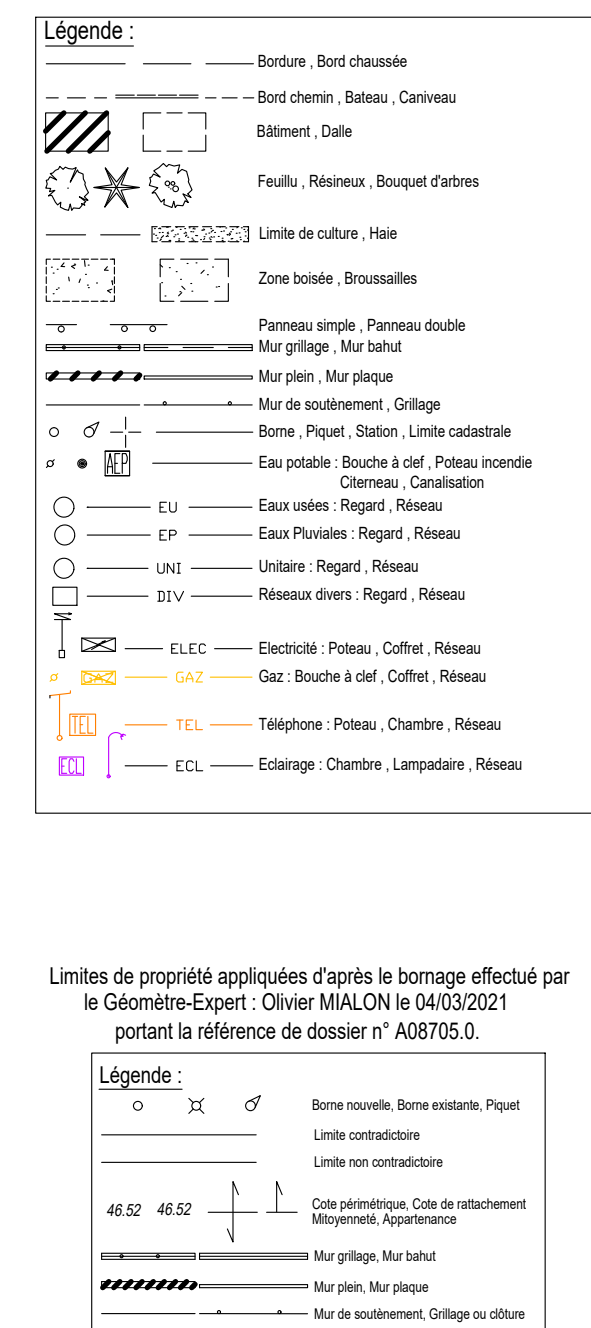



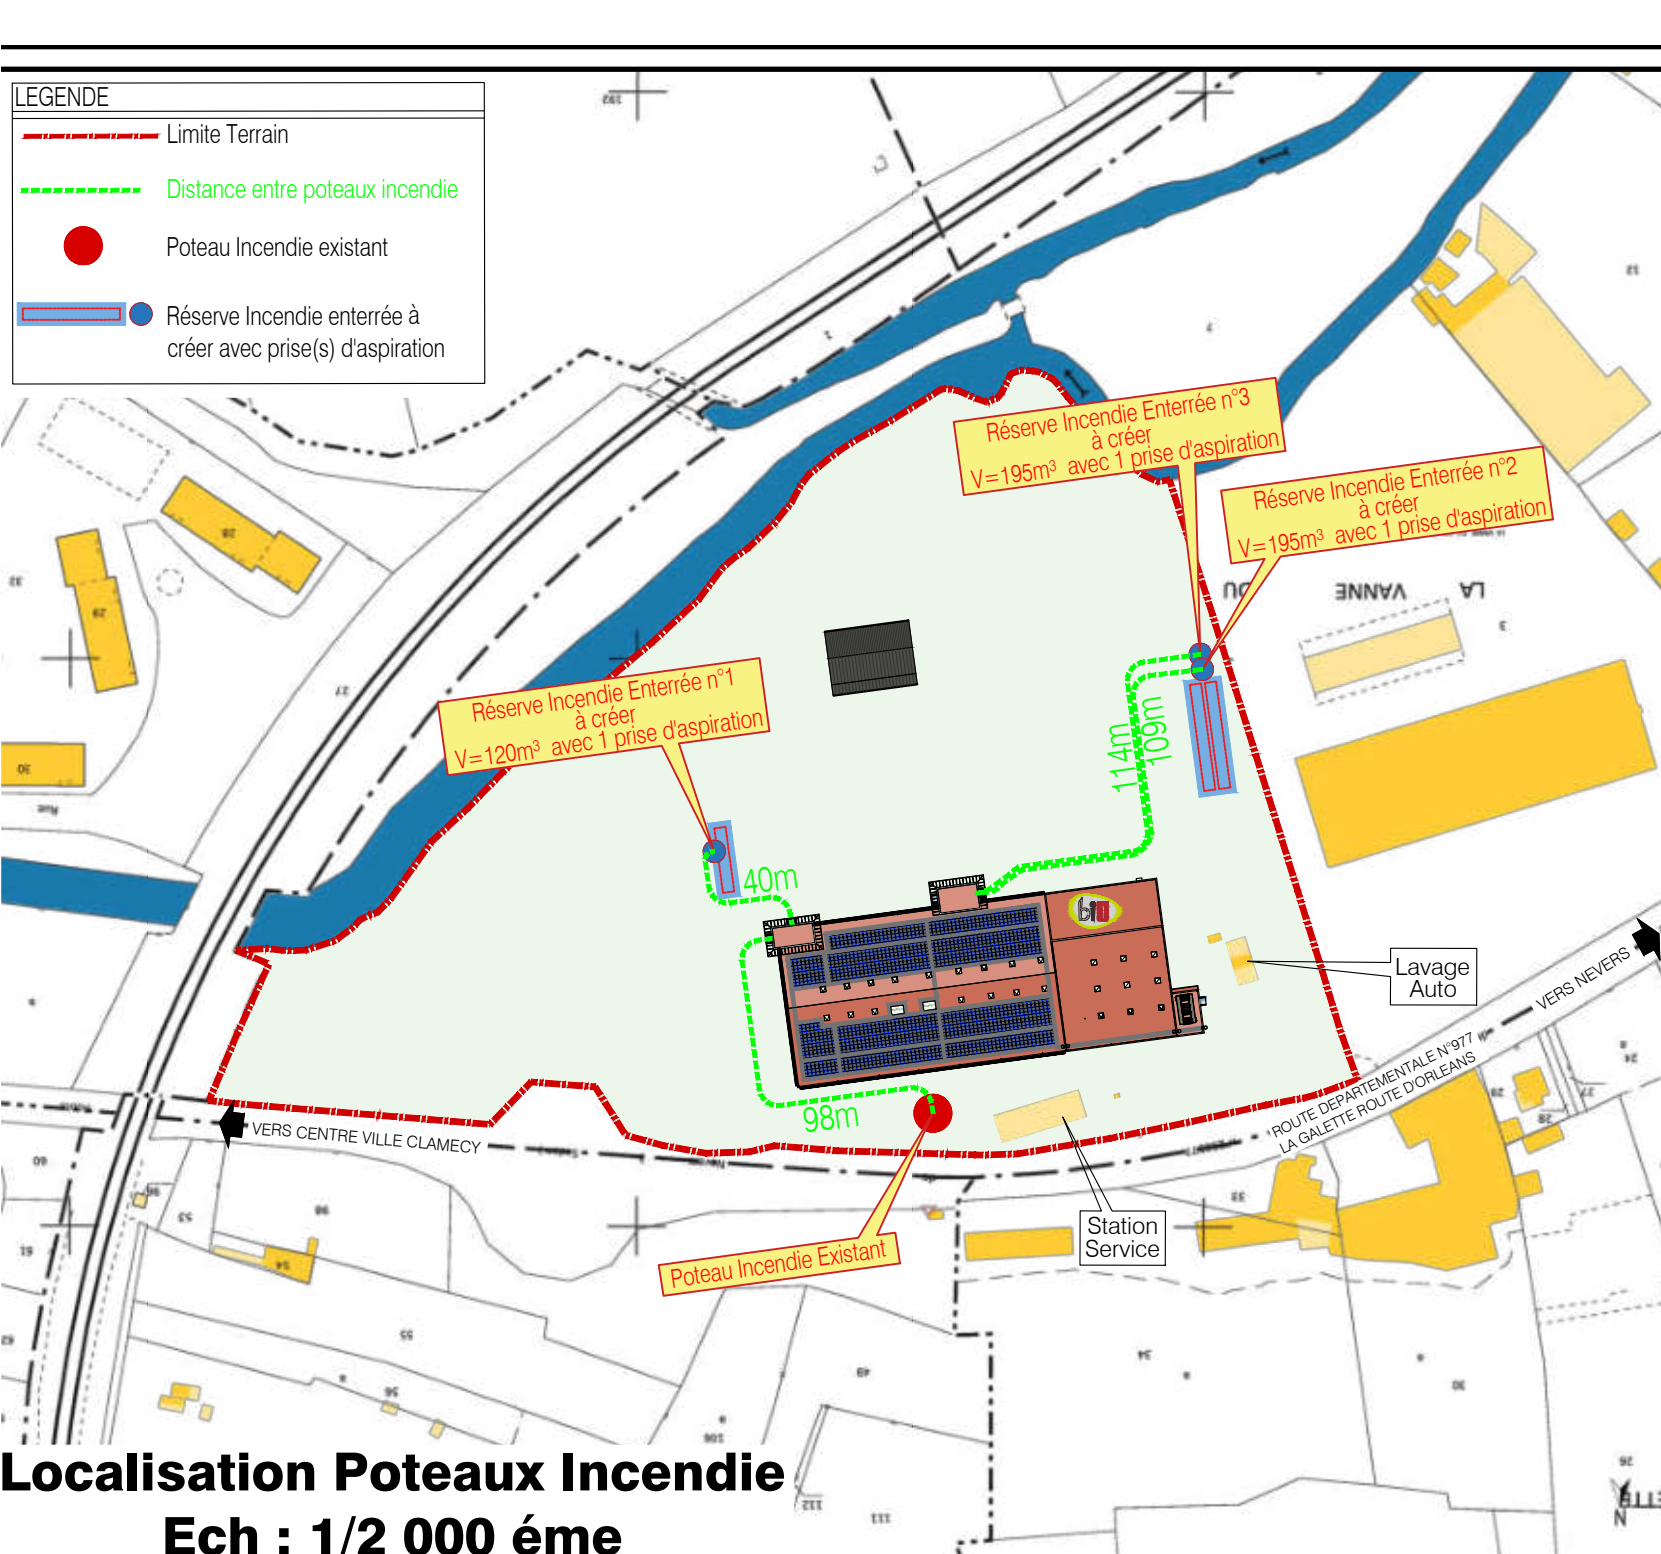


DESTINATION, SOUS DESTINATION DES CONSTRUCTIONS ET TABLEAU DE SURFACES						
Destinations	Surfaces extérieures avant travaux (A)	Surfaces (B)	Surfaces extérieures par engorgement de destruction (C)	Surfaces supérieures (D)	Surfaces totales par changement de destination (E)	Surfaces totales A+B+C+D+E
Commence :						
Auchan	7 095,00 m ²	0,00 m ²	0,00 m ²	7 095,00 m ²	0,00 m ²	0,00 m ²
Supermarché	0,00 m ²	4 377,00 m ²	0,00 m ²	0,00 m ²	0,00 m ²	4 377,00 m ²
Retail Park	0,00 m ²	303,00 m ²	0,00 m ²	0,00 m ²	0,00 m ²	303,00 m ²
Poste Transfo.	0,00 m ²	8,00 m ²	0,00 m ²	0,00 m ²	0,00 m ²	0,00 m ²
Surfaces Initiales [m²]	7 095,00	4 688,00	0,00 m²	7 095,00	0,00 m²	4 688,00

LÉGENDE RÉSEAUX PRIVÉS

	RÉSEAU EP
	RÉSEAU EV-EU
	RÉSEAU ÉLECTRICITÉ
	RÉSEAU TELECOM
	RÉSEAU EAU POTABLE
	RÉSEAU ÉCLAIRAGE
	RÉSEAU GAZ

ANALISA DA DECOMPOSIÇÃO DE CUSTOS					
Suporte de planilhas plot		Coeficiente	Superfície nominal das áreas de planejamento		
4.688 m²		0,75	S1 = 3.516,00m²		
NOTA: Em aplicação de lâminas L1119 de 40x80 cm, o suporte de planejamento nominal não pode ser utilizado correspondendo ao total que da superfície de planilhas de diferentes alérgicos ao material.					
Tipo de superfície		Coeficiente	Número de peças	Superfície realda	Superfície ponderada
	Área de estacionamento e permeabilização baseada no cálculo de 1 carro por 12 m²	0	19	213,75m²	0,00m²
	Para estacionamento 2.920,00m² S1=1120m²				
	Área de pavimentação de laje de 120x120 cm, impermeabilização de 1 cm, 5,00m²	0	5	67,50m²	0,00m²
	Para estacionamento 67,50m² S1=67,50m²				
	Área de pavimentação de laje de 120x120 cm, impermeabilização de 1 cm, 5,00m²	0	1	16,50m²	0,00m²
	Para estacionamento 16,50m² S1=16,50m²				
	Área de pavimentação de laje de 120x120 cm, impermeabilização de 1 cm, 5,00m²	0	5	62,50m²	62,50m²
	Para estacionamento 62,50m² S1=62,50m²				
	Área de impermeabilização impermeabilizada de 1 cm, 5,00m²	4	4	66,00m²	66,00m²
	Para impermeabilização 66,00m² S1=66,00m²				
	Área de impermeabilização impermeabilizada de 1 cm, 5,00m²	0	34	437,25m²	0,00m²
	Para impermeabilização 437,25m² S1=437,25m²				
	Área de impermeabilização impermeabilizada de 1 cm, 5,00m²	0,5	103	470,75m²	235,38m²
	Para impermeabilização 470,75m² S1=144,23m²				
Ocupações impermeabilizadas		1	sem plot	2.932,00m²	2.932,00m²
TOTAL		sem plot	2	3.738,75m²	S1 = 2.738,75m²
Sólido de Suporte amarrado em área de planejamento (S1 - S2 = S3)					S3 = - 735,00m²

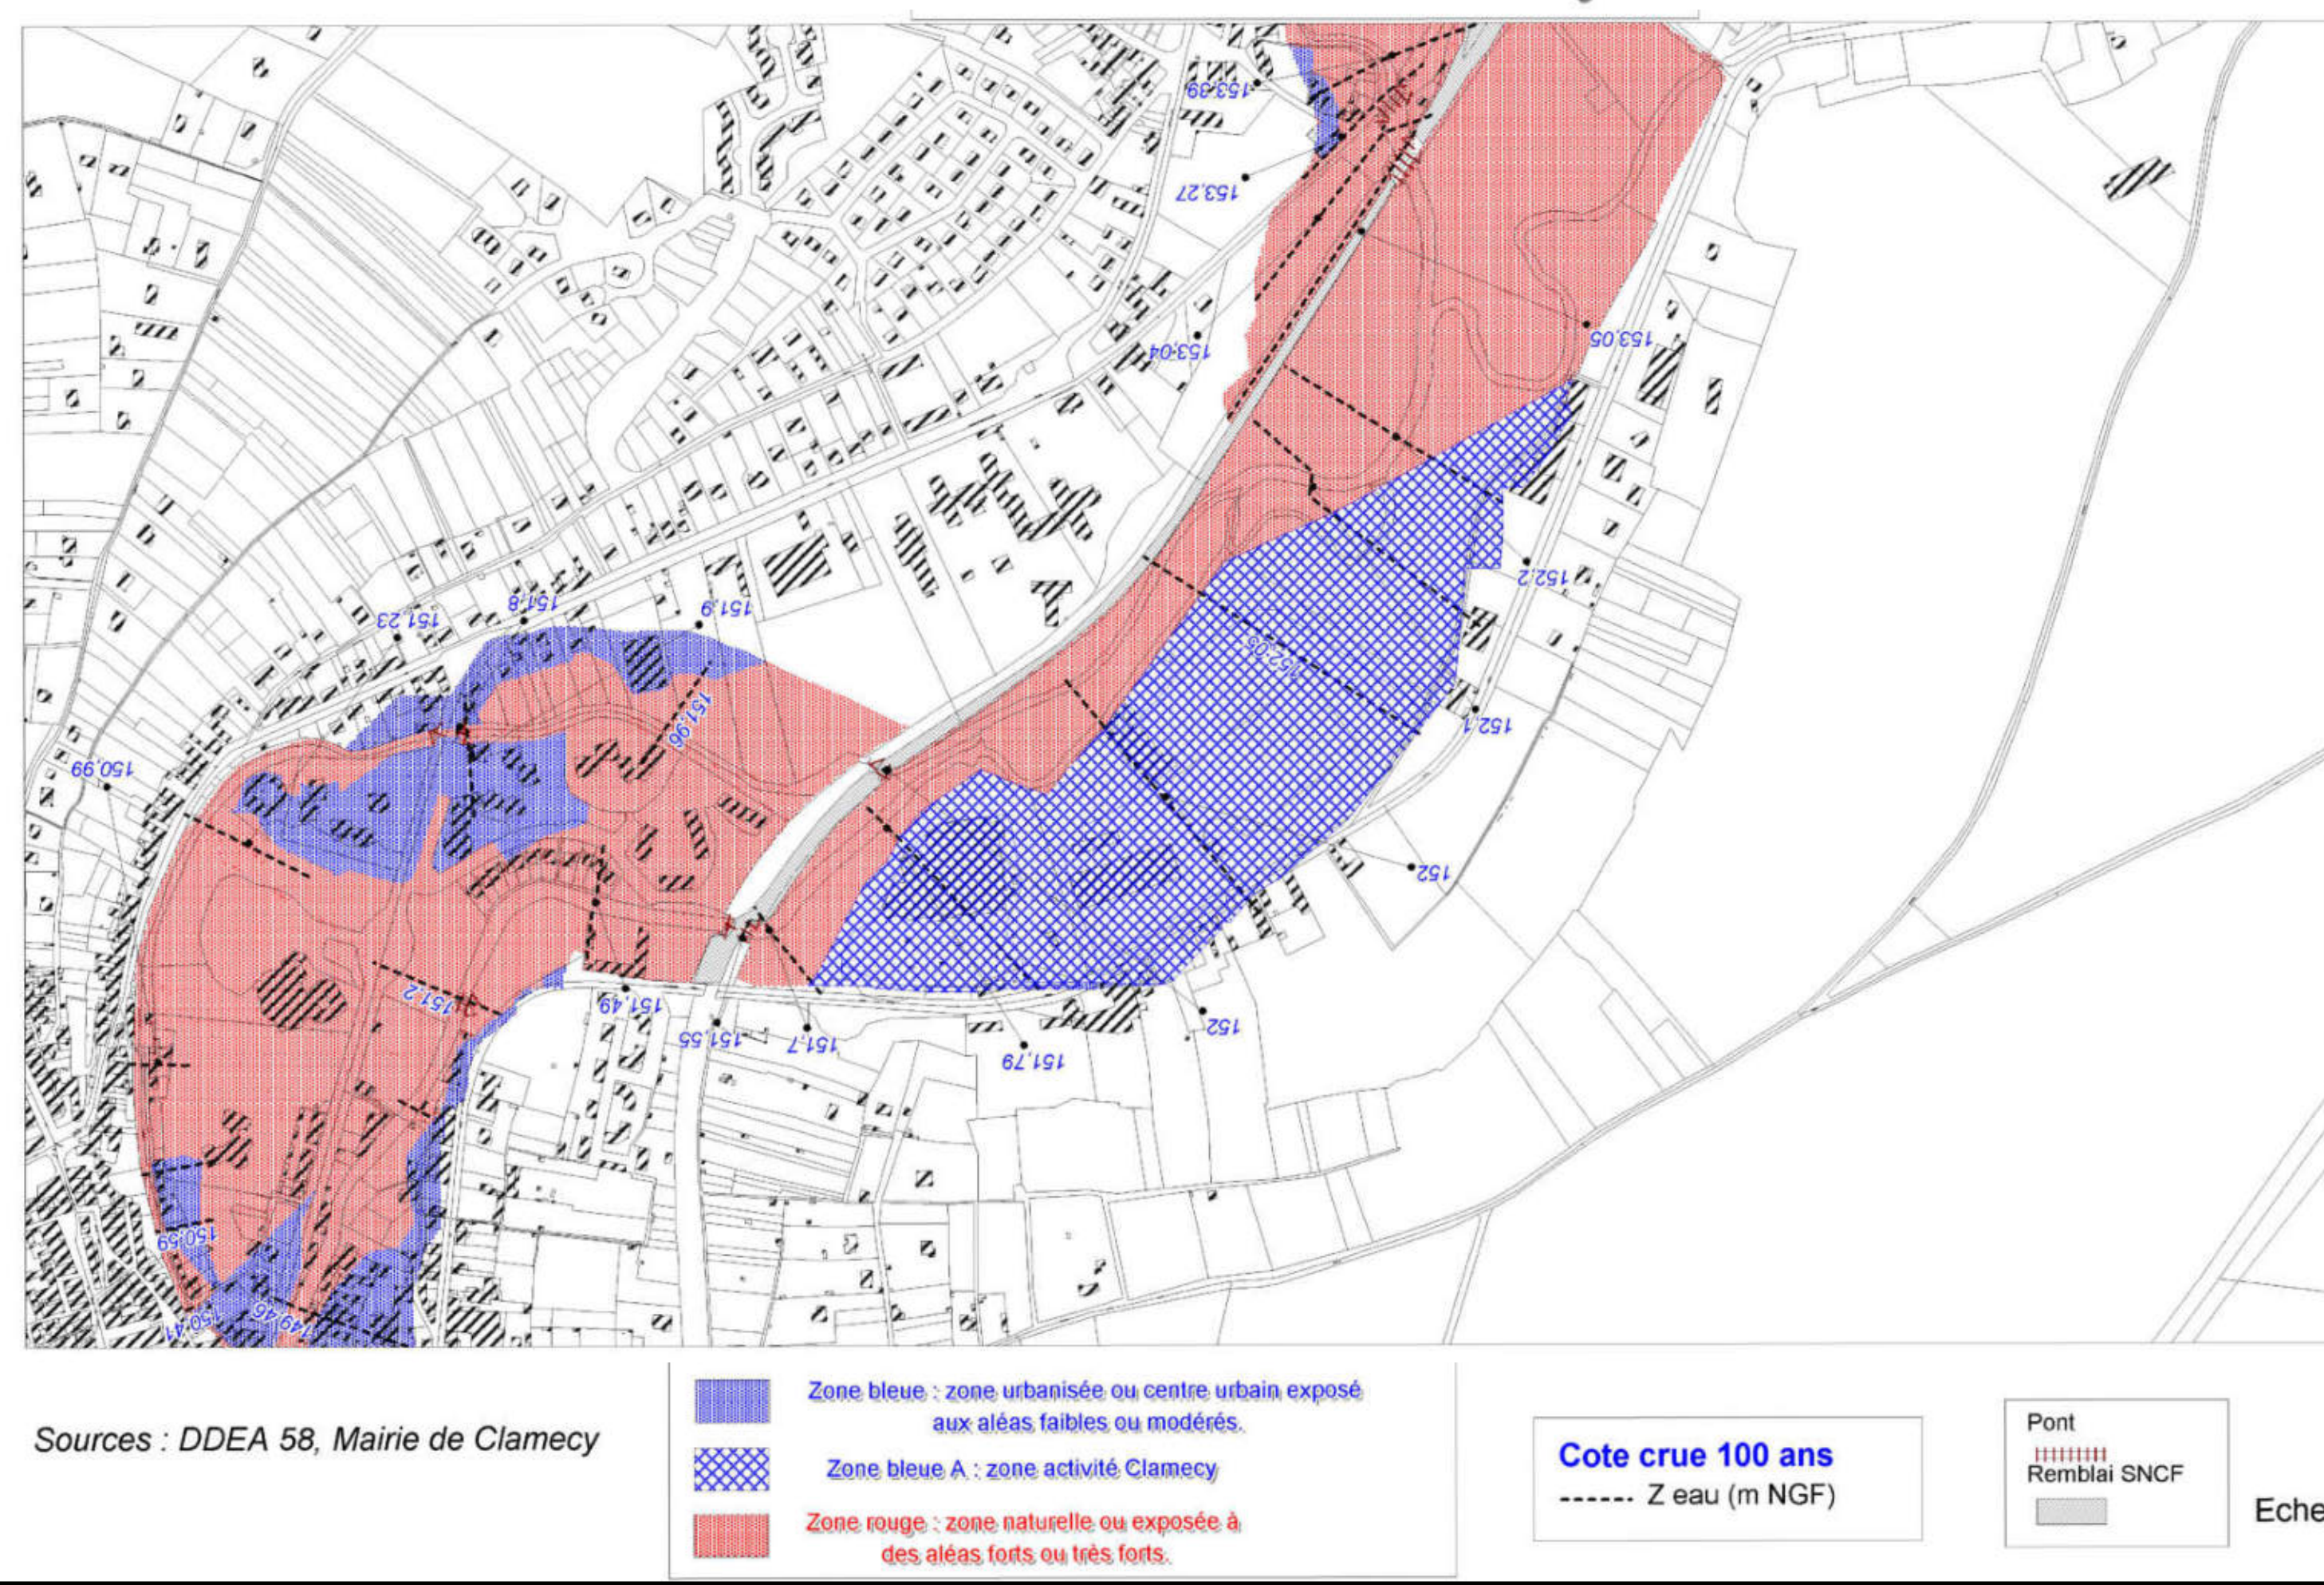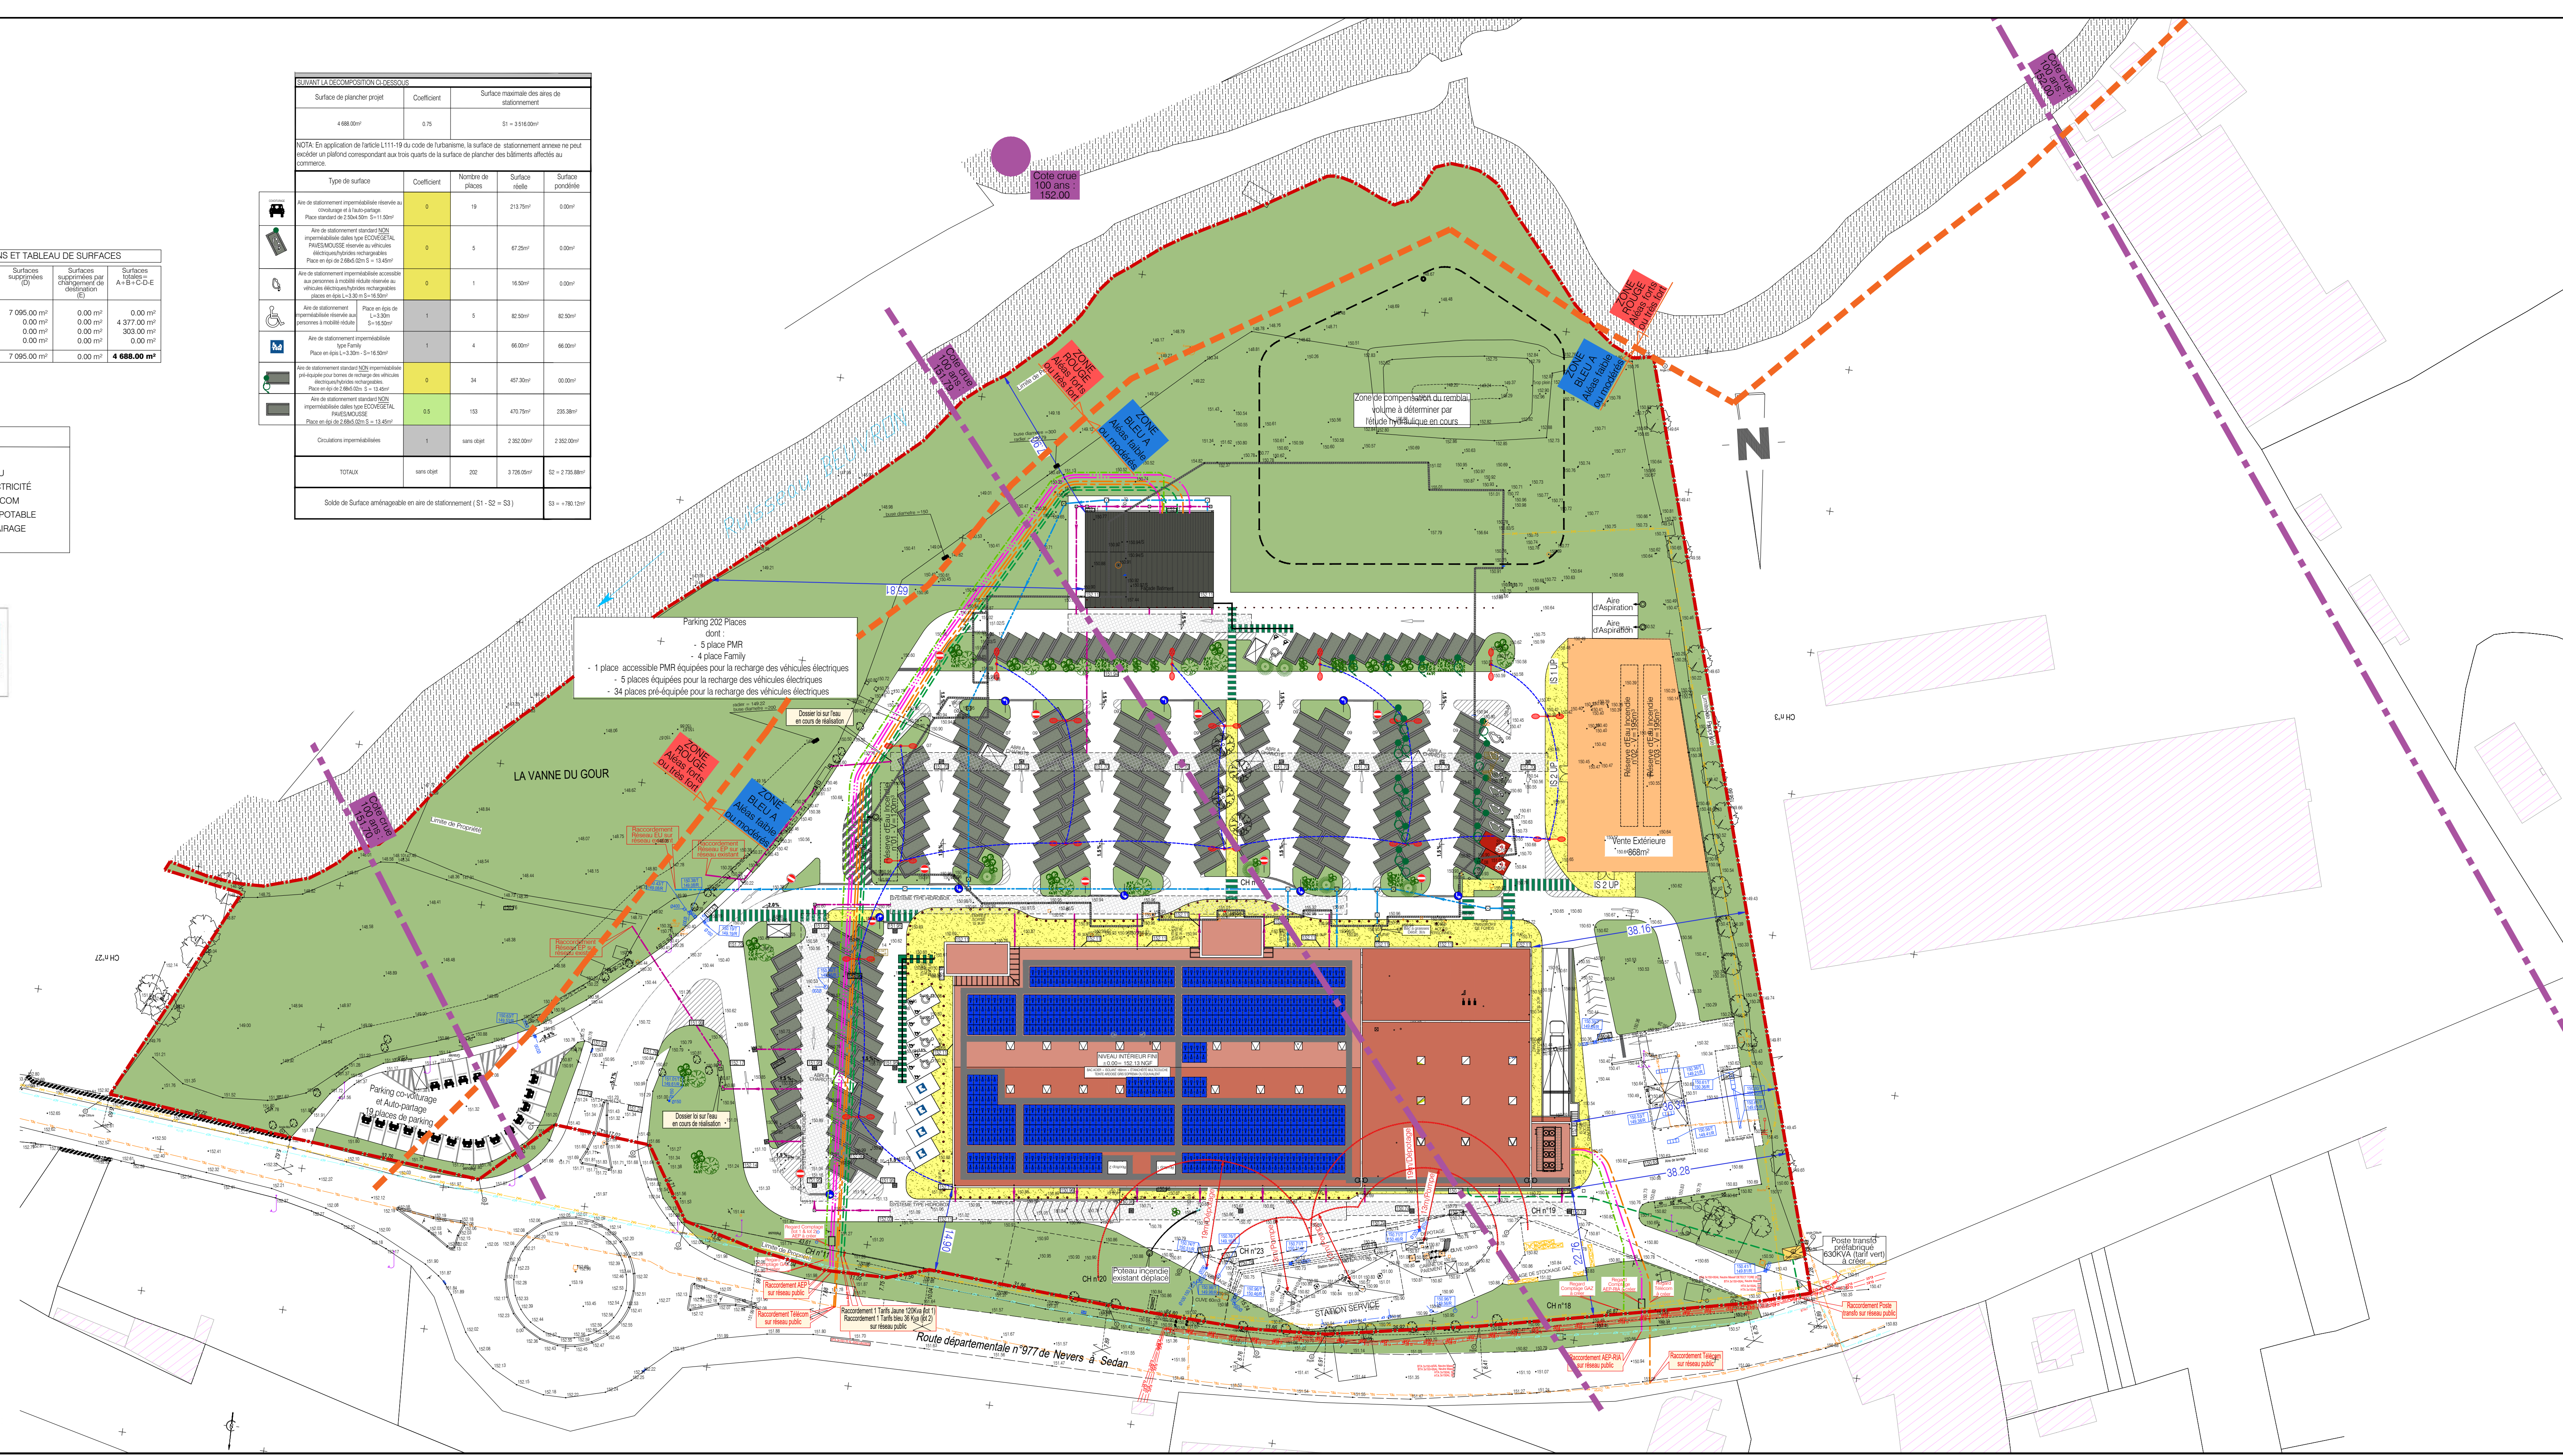

	Lieu dit "La Vanne du Gour" 58 500 CLAMECY		
CONSTRUCTION D'UN SUPERMARCHÉ à l'enseigne "bi1" ET D'UN RETAIL PARK & DEMOLITION MAGASIN AUCHAN			
Maître d'ouvrage :	SOCIÉTÉ DE LA VANNE DU GOUR Lieu Dit "La vanne Du Gour" 58 500 CLAMECY		
THOMAS MARRAS Directeur Technique DCE - DCEP - DCEI - DCEII et DCEIII CROQUIS SCHIEVER			
Architecte :	PHASE : ☐ A.P.S. ☒ P.C. ☐ A.P.D. ☐ M.P.C.		
 558, Route du Barrage 38121 Evryville - Yvelines Téléphone : 01 69 22 42 43 SR 524 355 454 RCS Vienne	Références Pièces : PC2 DS4 - DS7		
PROJET PLAN DE MASSE VOIRIES & RESEAUX PROTECTION INCENDIE EXTÉRIEURE			
N° Affaire : 2020/21	N° Plan : 11	Indice : -	Date : 17.12.2021 Échelle : 1/500 1/2000
IND	DATE	MODIFICATION:	
A	-		
B			
C			
D			
E			
F			
Fichier Info. : PC_2021_CLAM_MASSE_PROJ_03			
Référence Plan :			
Ce document est la propriété de C2P Architecture et ne peut être reproduit sans autorisation écrite.			