


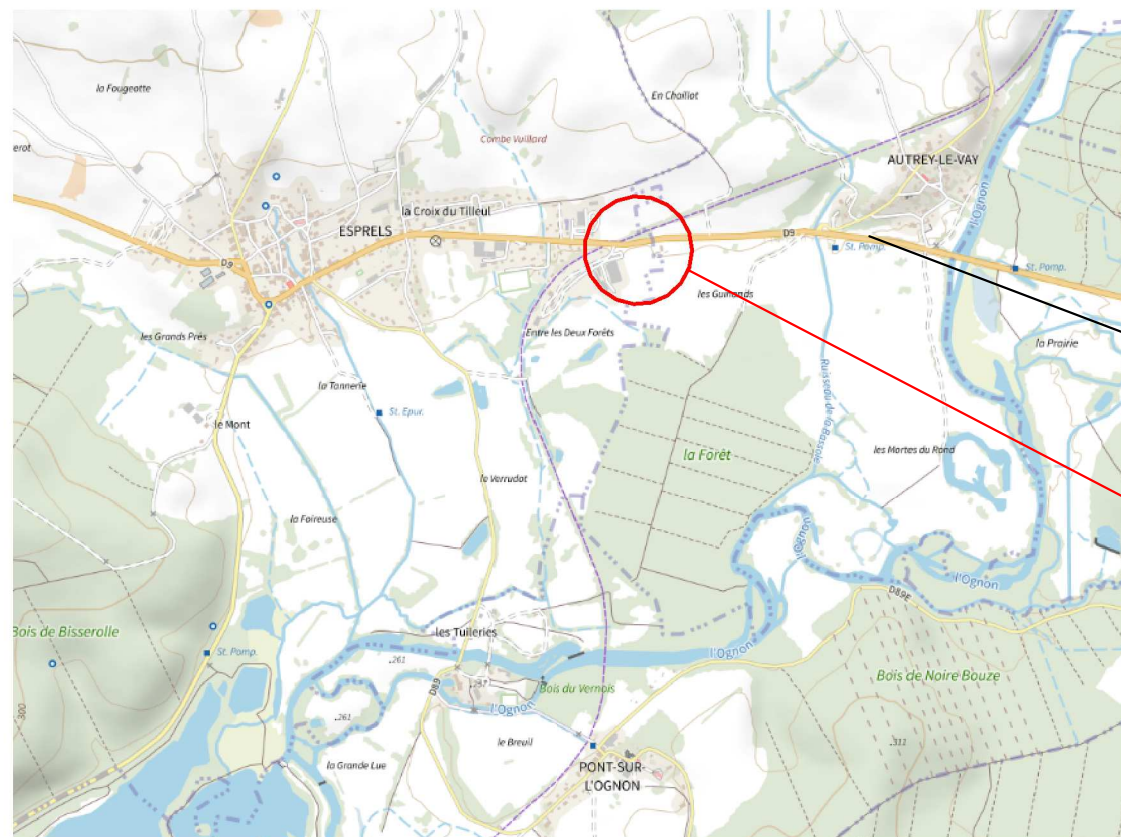

70110
ESPRELS


CAS par CAS

Situation




Rue de la gare

Projet

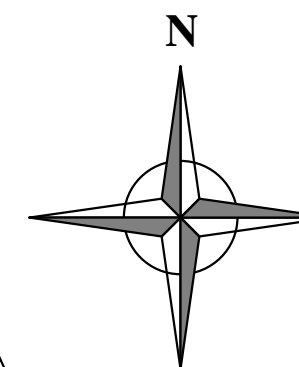

Rue du Buissonot

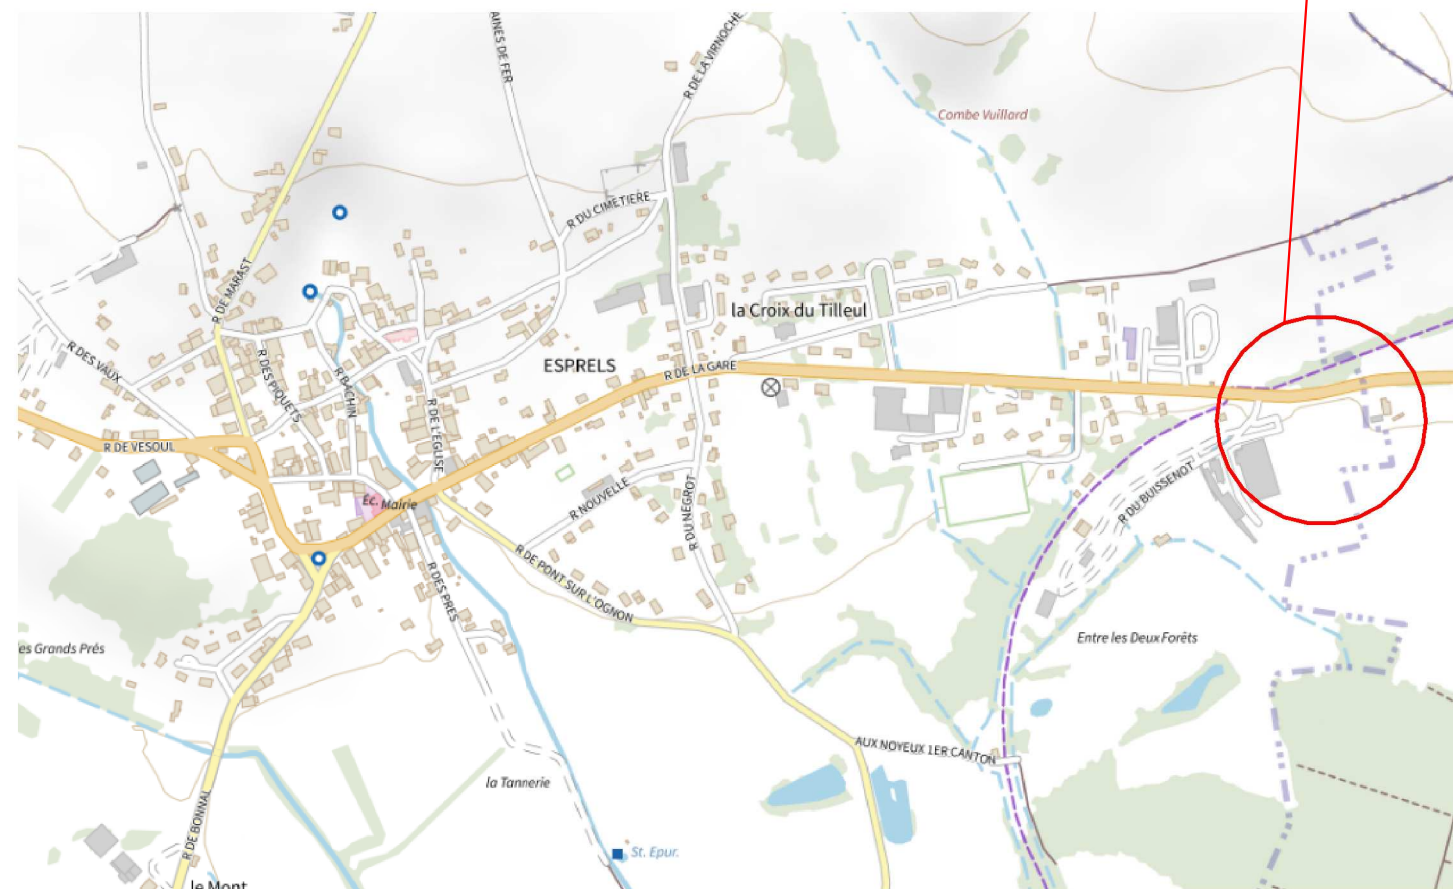

26-06-2023

Ref : 23-MA-005



Maîtrise d'oeuvre
CASTALAN Claude

ZI Tetre Landry
Rue Toussaint Louverture
70200 LURE
Tél : 03.84.63.09.68

Echelle




70110
ESPRELS

CAS par CAS

Cadastre

LE BUISSENOT (1er CANTON)

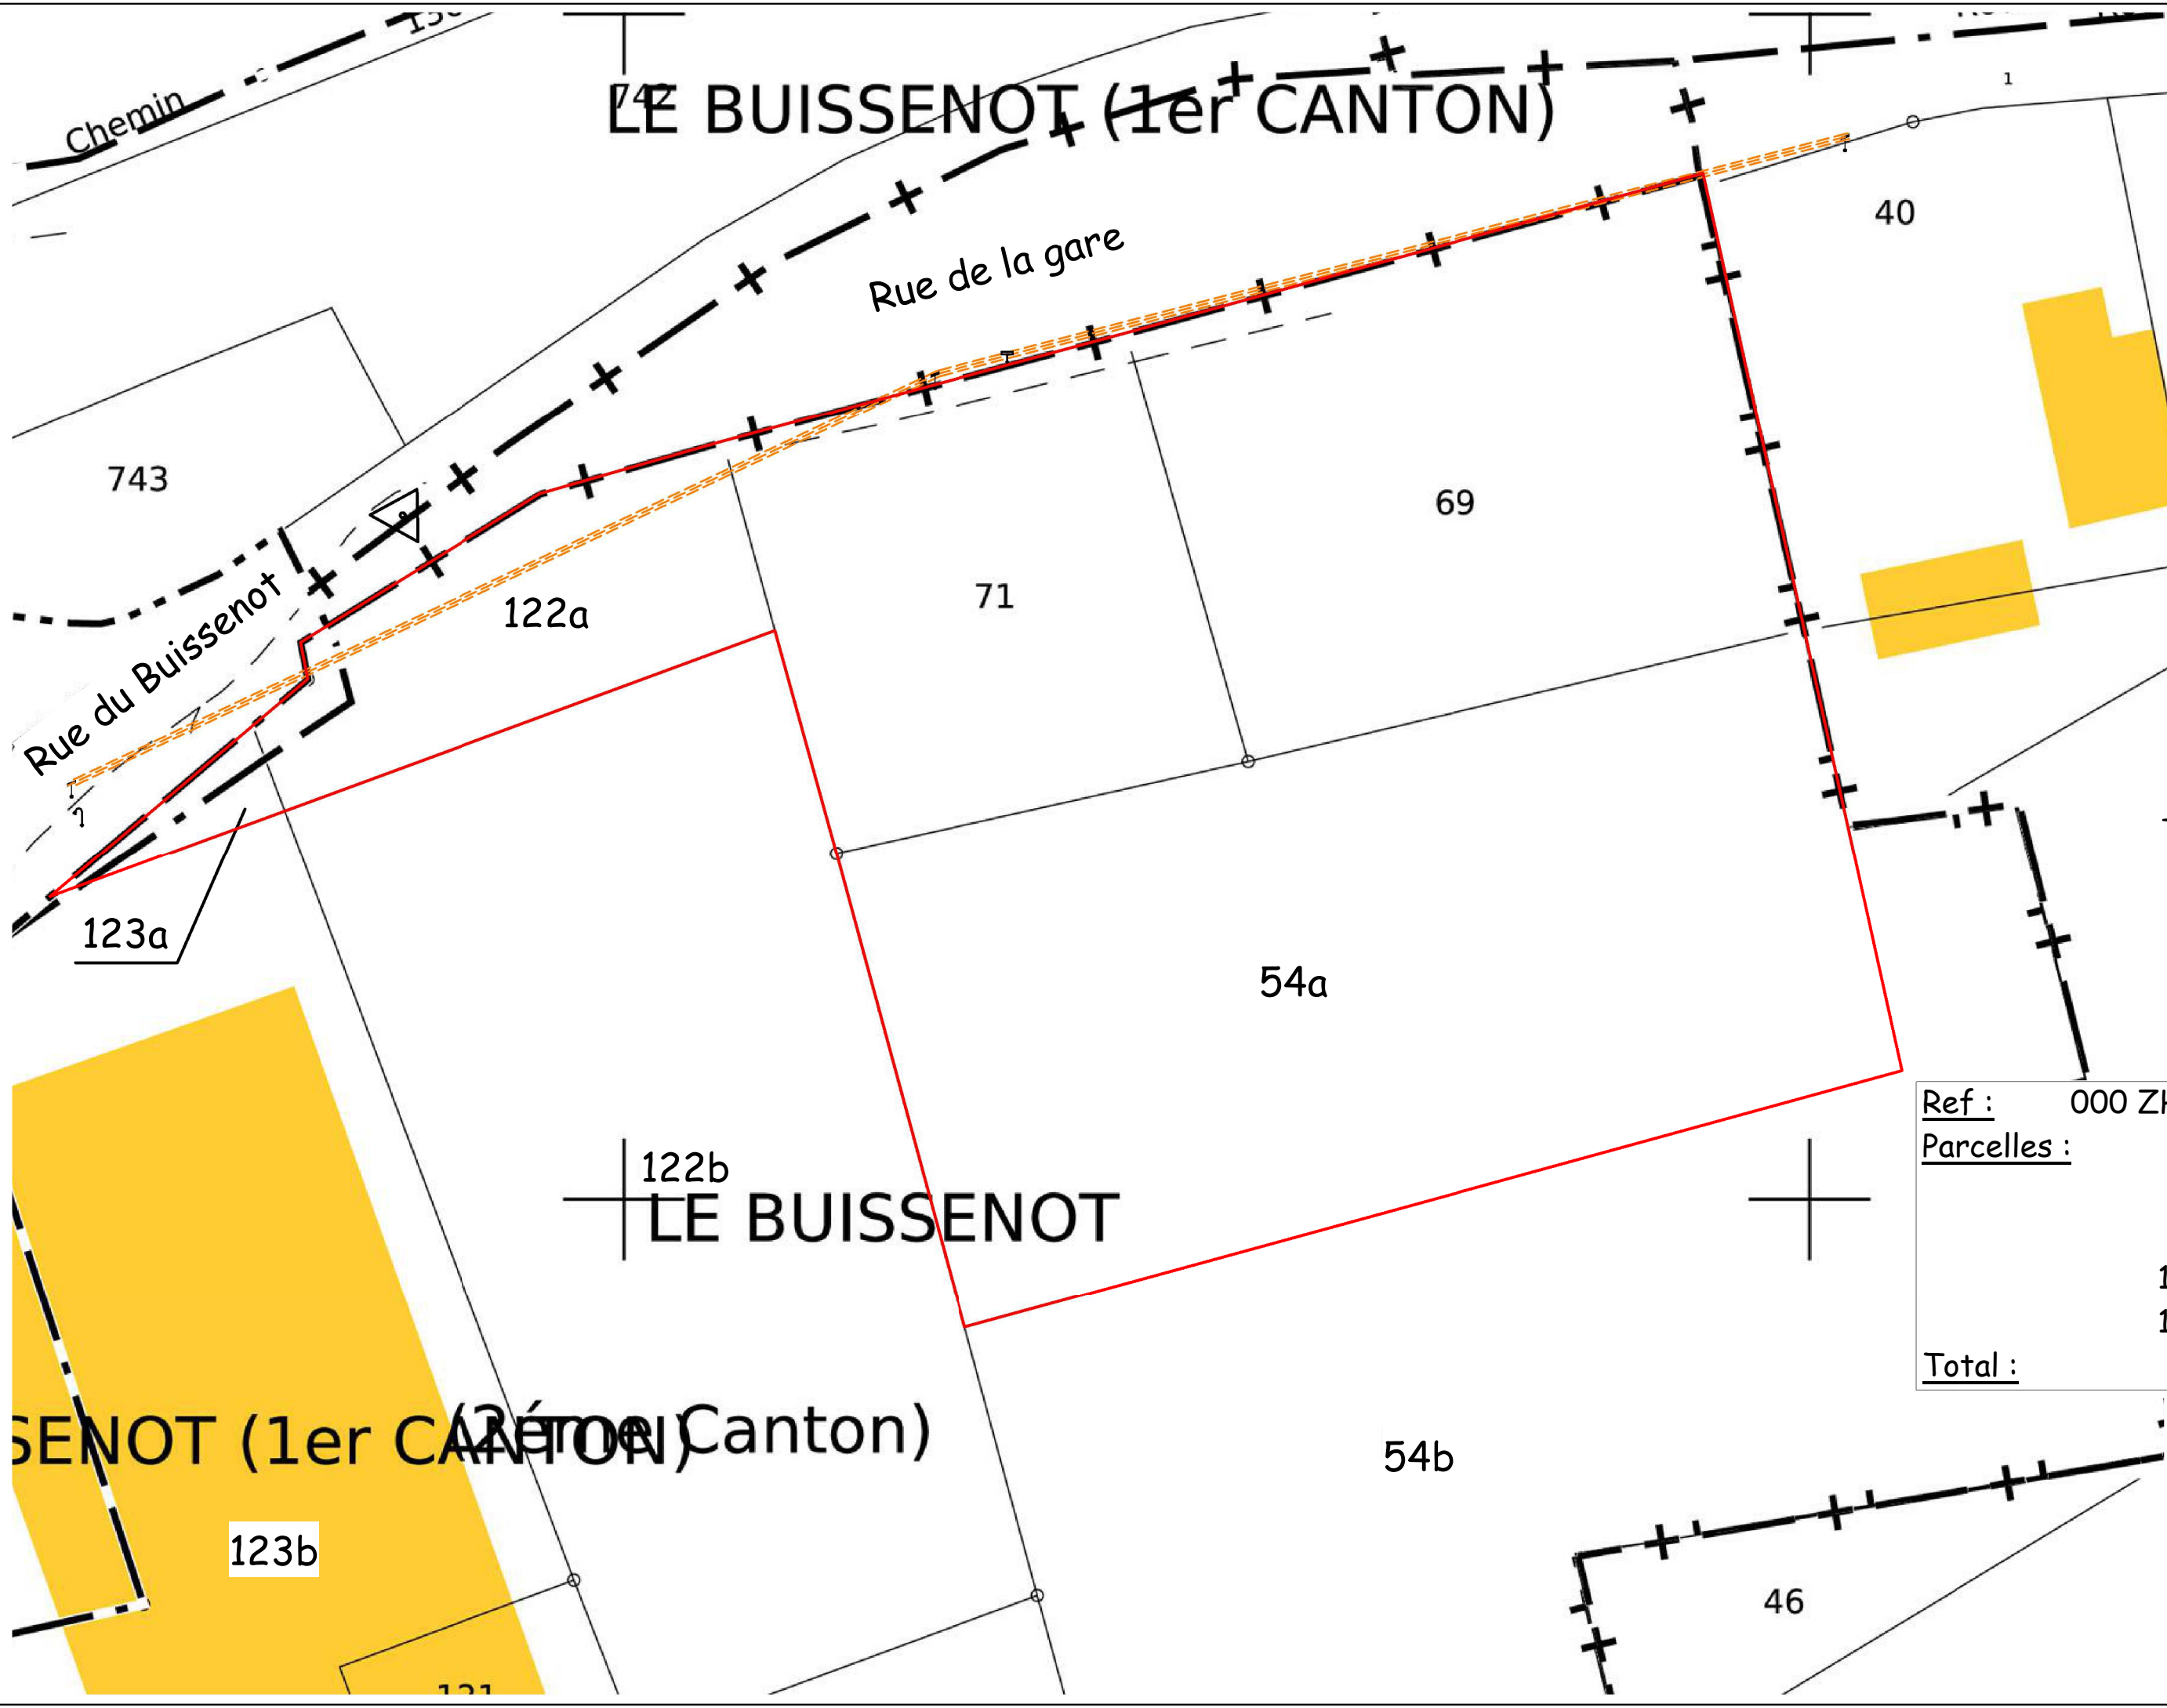

Ref :	000 ZH 01	
Parcelles :	54a	3 254 m ²
	69	1 940 m ²
	71	1 280 m ²
	122a	679 m ²
	123a	87 m ²
Total :	7 240 m ²	

LE BUISSENOT

LE BUISSENOT (2e Canton)

26-06-2023

Ref : 23-MA-005

Maîtrise d'Art sas
 Maîtrise d'oeuvre
 CASTALAN Claude

ZI Tetre Landry
 Rue Toussaint Louverture
 70200 LURE
 Tél : 03.84.63.09.68



Echelle 1 : 500



70110
ESPRESLS

CAS par CAS

Plan masse

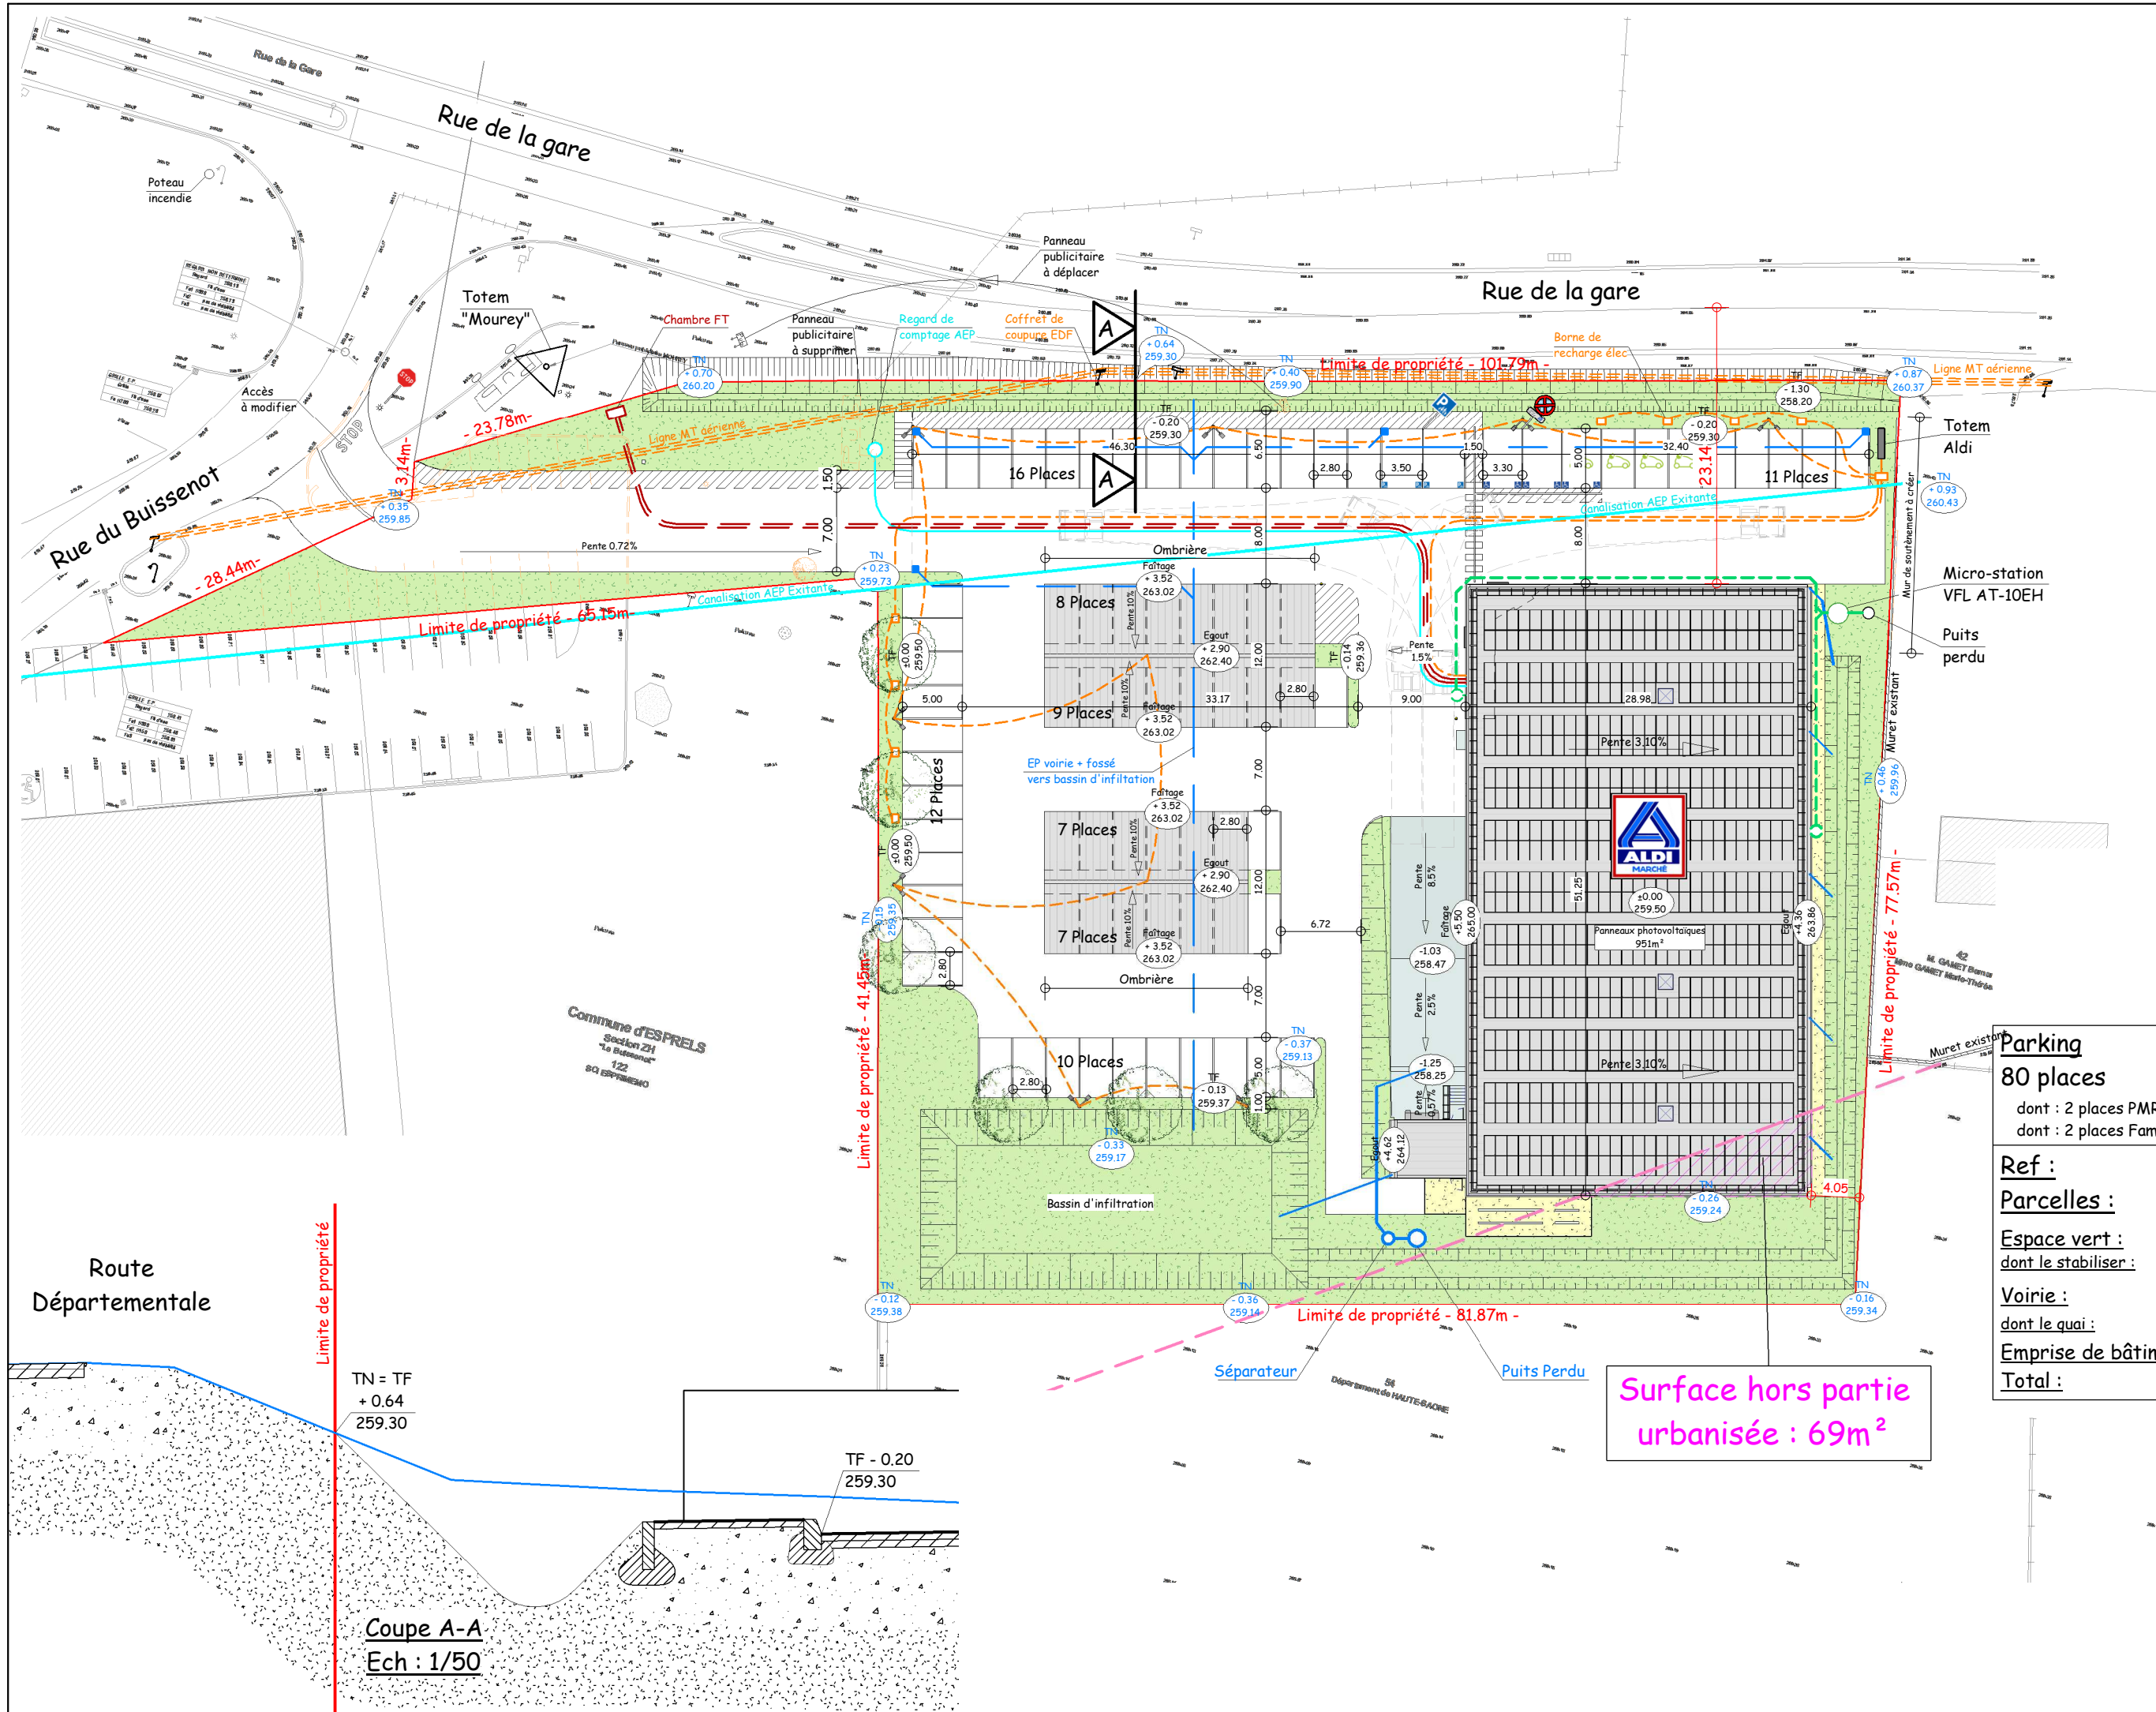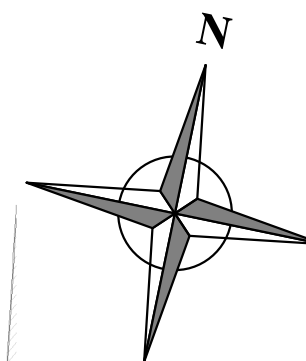


Route Départementale

Limite de propriété

TN = TF
+ 0.64
259.30

Limite de propriété - 41.45m -

Coupe A-A
Ech : 1/50

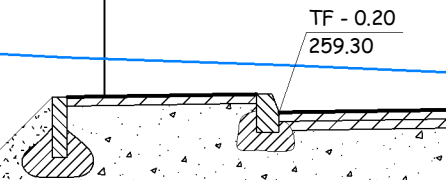

Limite de propriété - 65.15m -

Limite de propriété - 81.87m -

Limite de propriété - 77.57m -

Surface hors partie
urbanisée : 69m²

Parking
80 places
dont : 2 places PMR
dont : 2 places Famille

Ref :	000 ZH 01
Parcelles :	54a, 69, 71 et 122a.
Espace vert :	2 342m ² 34%
dont le stabiliser :	120 m ²
Voirie :	3 385 m ² 46%
dont le quai :	160 m ²
Emprise de bâtiment :	1 513m ² 20%
Total :	7 240 m ² 100%

26-06-2023

Ref : 23-MA-005

Maitrise d'Art sas
Maîtrise d'oeuvre
CASTALAN Claude

ZI Tetre Landry
Rue Toussaint Louverture
70200 LURE
Tél : 03.84.63.09.68


Echelle 1/500



70110
ESPRELS

CAS par CAS

Photo

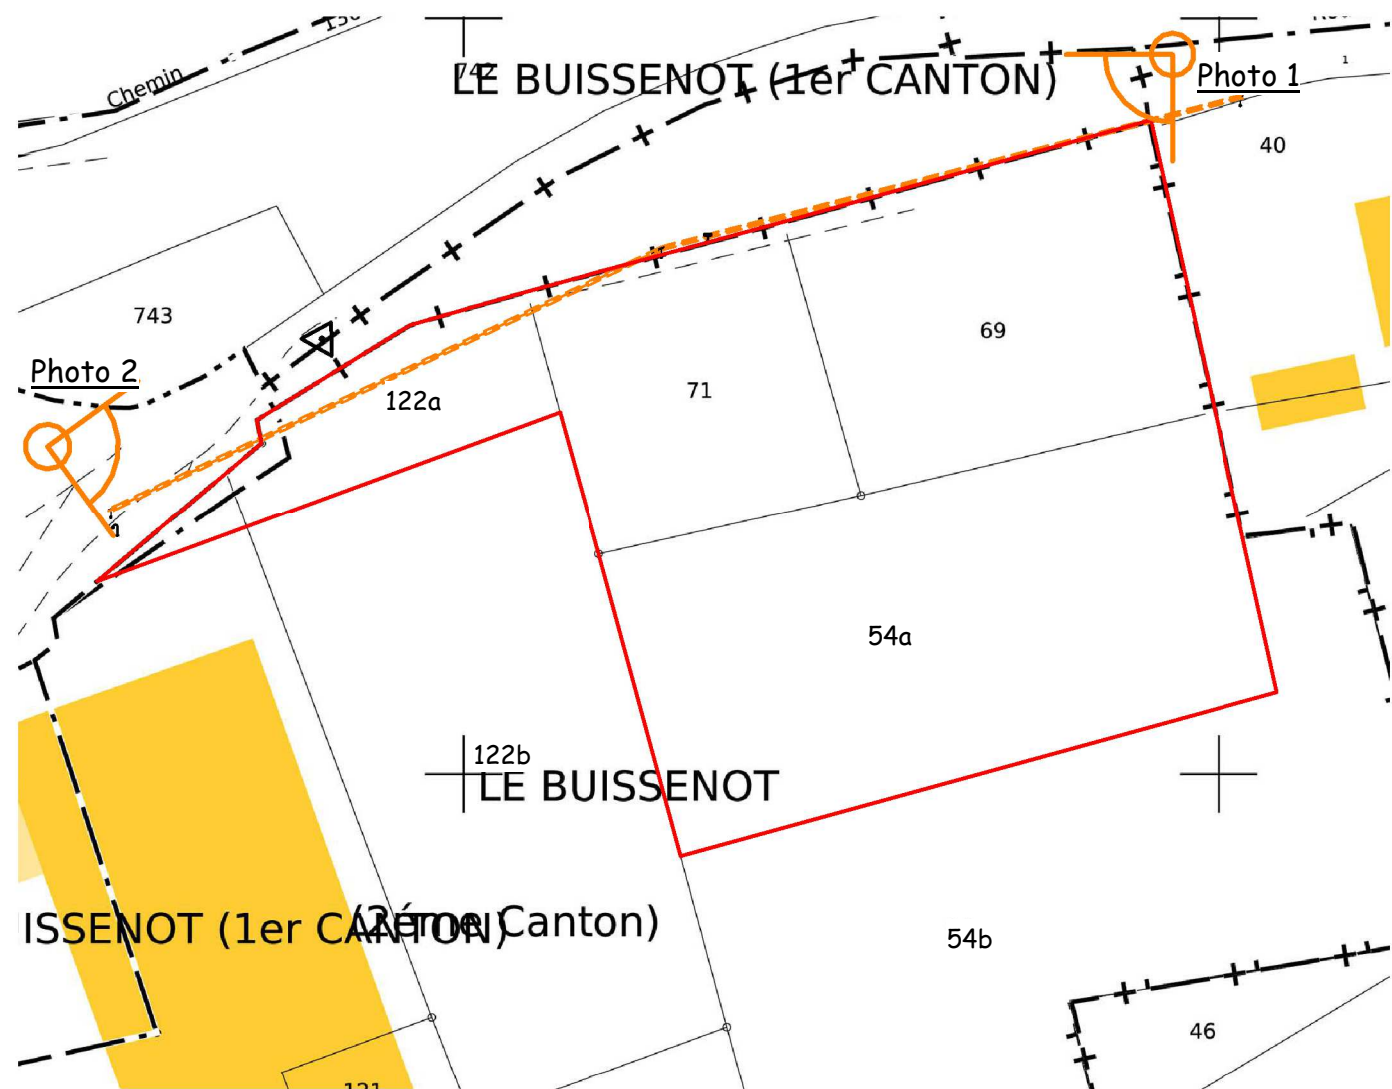

26-06-2023

Ref : 23-MA-005

Maitrise d'Art sas
 Maîtrise d'oeuvre
 CASTALAN Claude

ZI Tetre Landry
 Rue Toussaint Louverture
 70200 LURE
 Tél : 03.84.63.09.68

Echelle 1 : 1000