

Photo 1 – octobre 2018



Annexe 3 – Photographies de la zone d'implantation




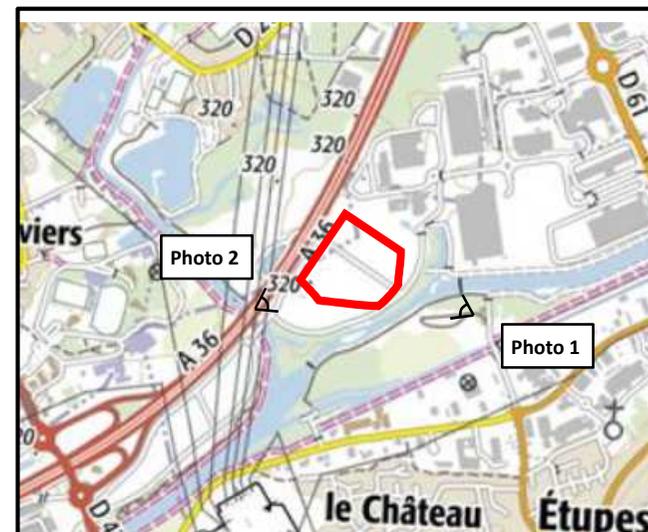


Photo 2 – juin 2015

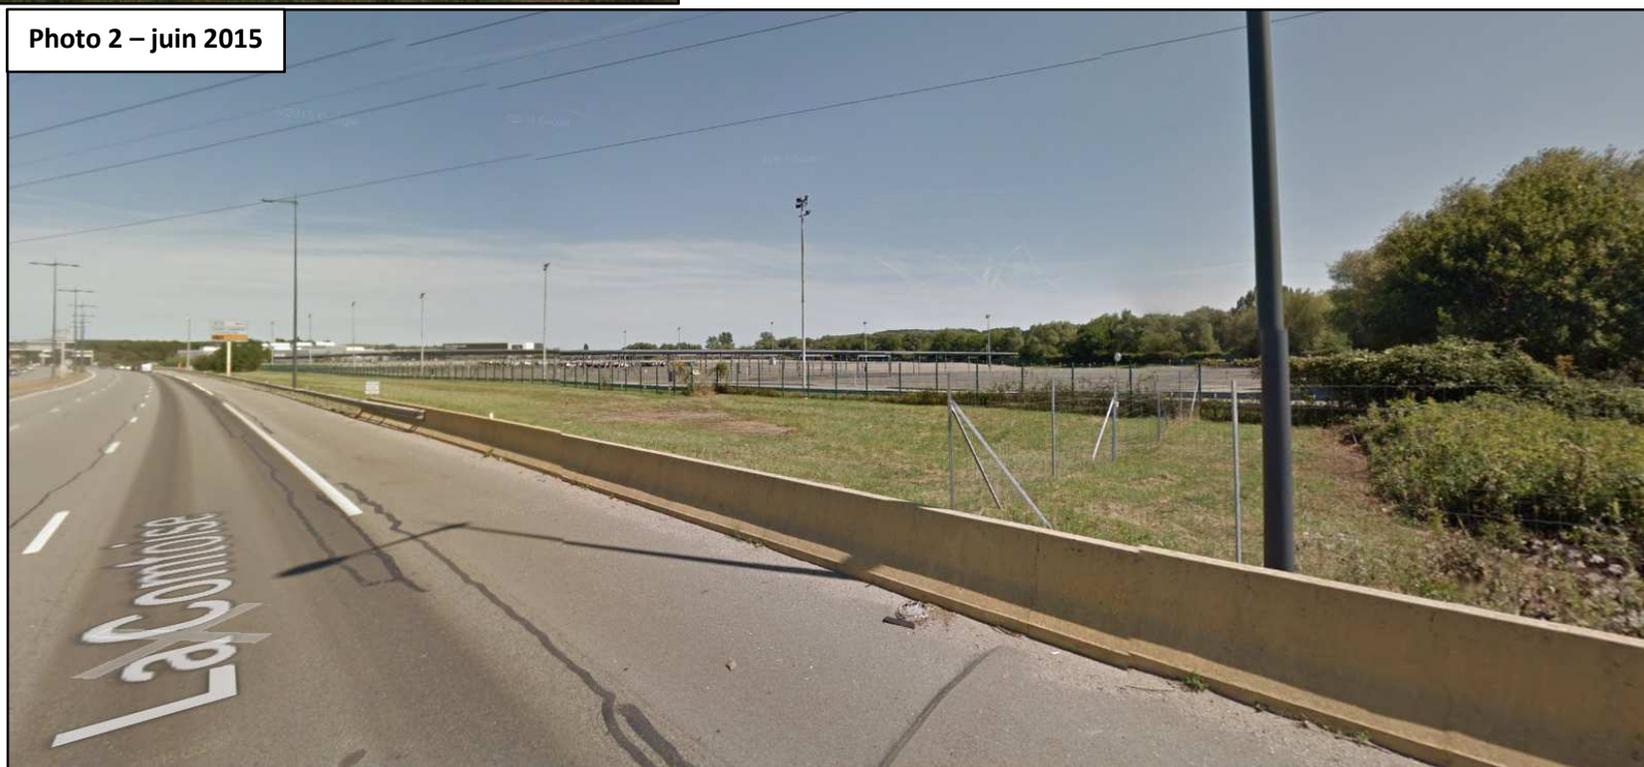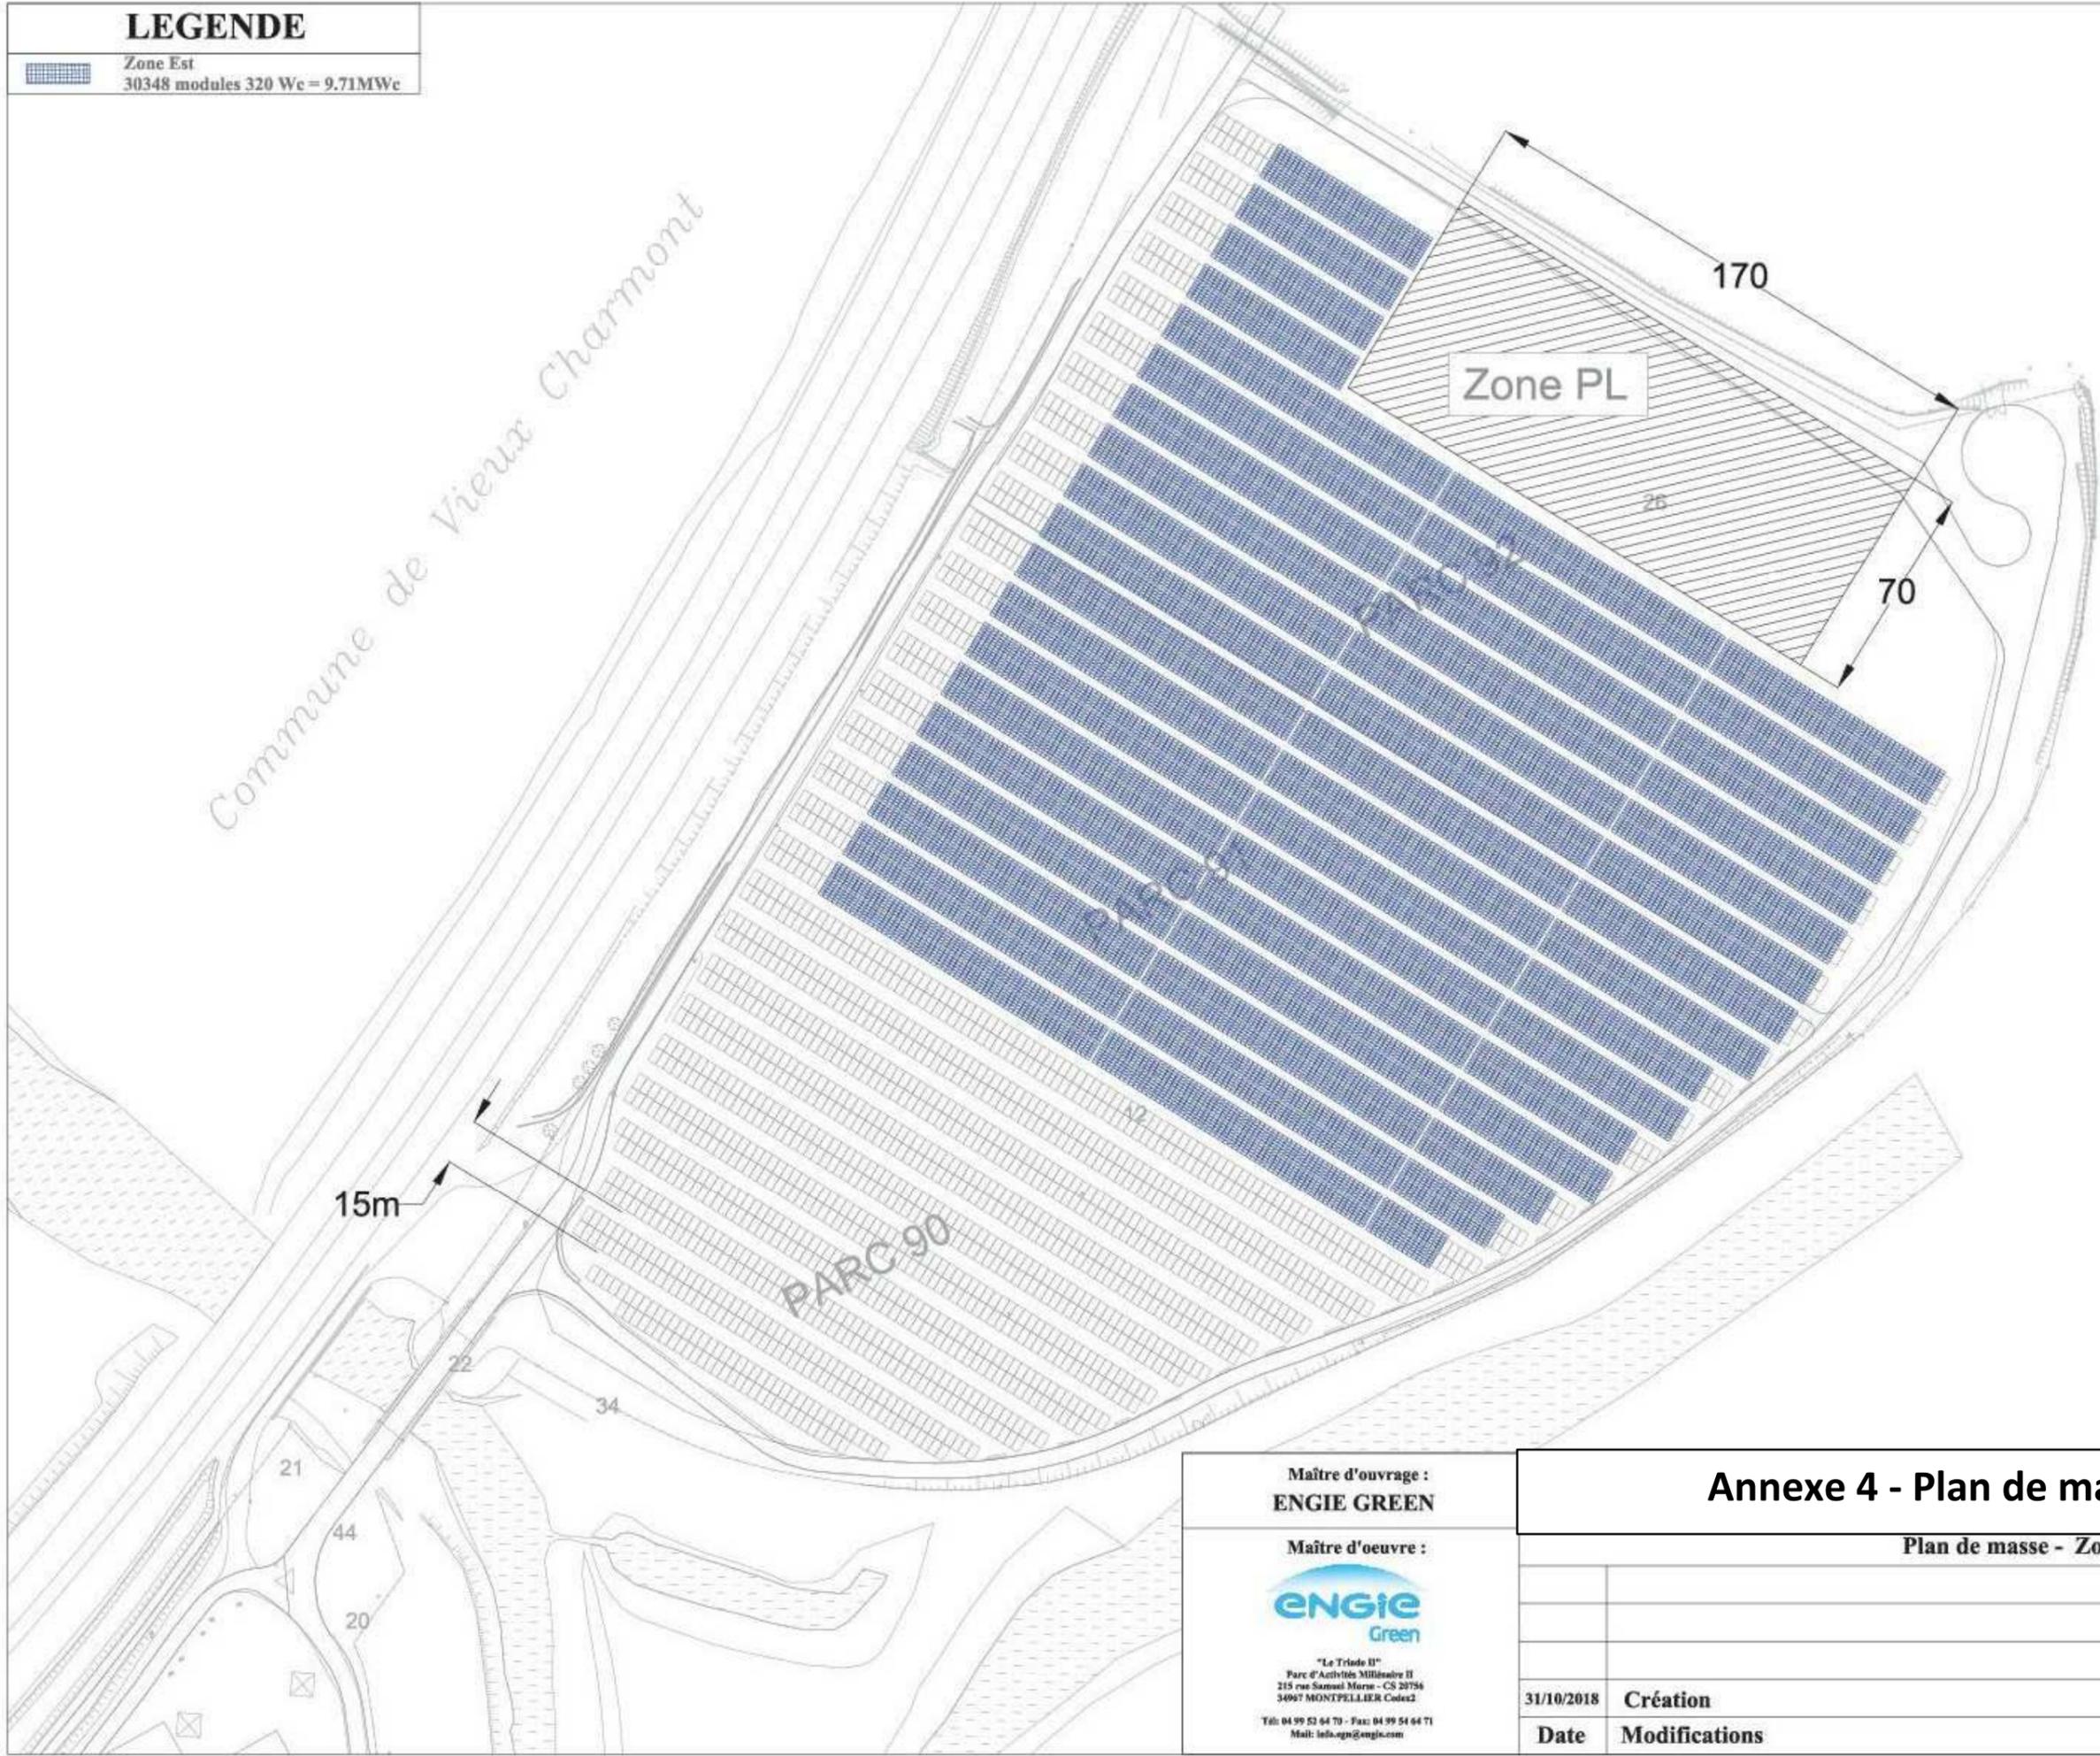

LEGENDE

Zone Est
30348 modules 320 We = 9.71MWe

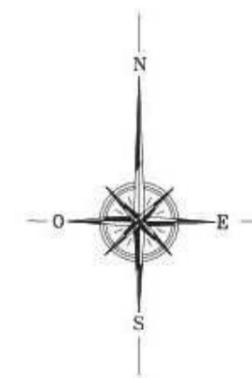

Maître d'ouvrage :
ENGIE GREEN



"Le Triade II"
Parc d'Activités Millénaire II
215 rue Samsul Marjan - CS 20756
34097 MONTPELLIER Cedex 2
Tél: 04 99 52 64 70 - Fax: 04 99 54 64 71
Mail: info.agn@engie.com

Annexe 4 - Plan de masse du projet

Plan de masse - Zone Est

		PSA_APS09_18-10-24 - Zone_Est	
		Echelle : 1/2000	
		Auteur : OH	Vérifié par : CM
		Indice:	Format papier:
31/10/2018	Création	A	A3
Date	Modifications		

Annexe 5 - Plan des abords du projet
Format : A3 Echelle : 1/2 000^{ème}

SITE

Rayon 100 m autour du site

Autoroute


Bâtiments d'activités
et parkings

Zone destinée au projet « centre » de
panneaux photovoltaïques

Zones boisées

Piste cyclable


Rivière

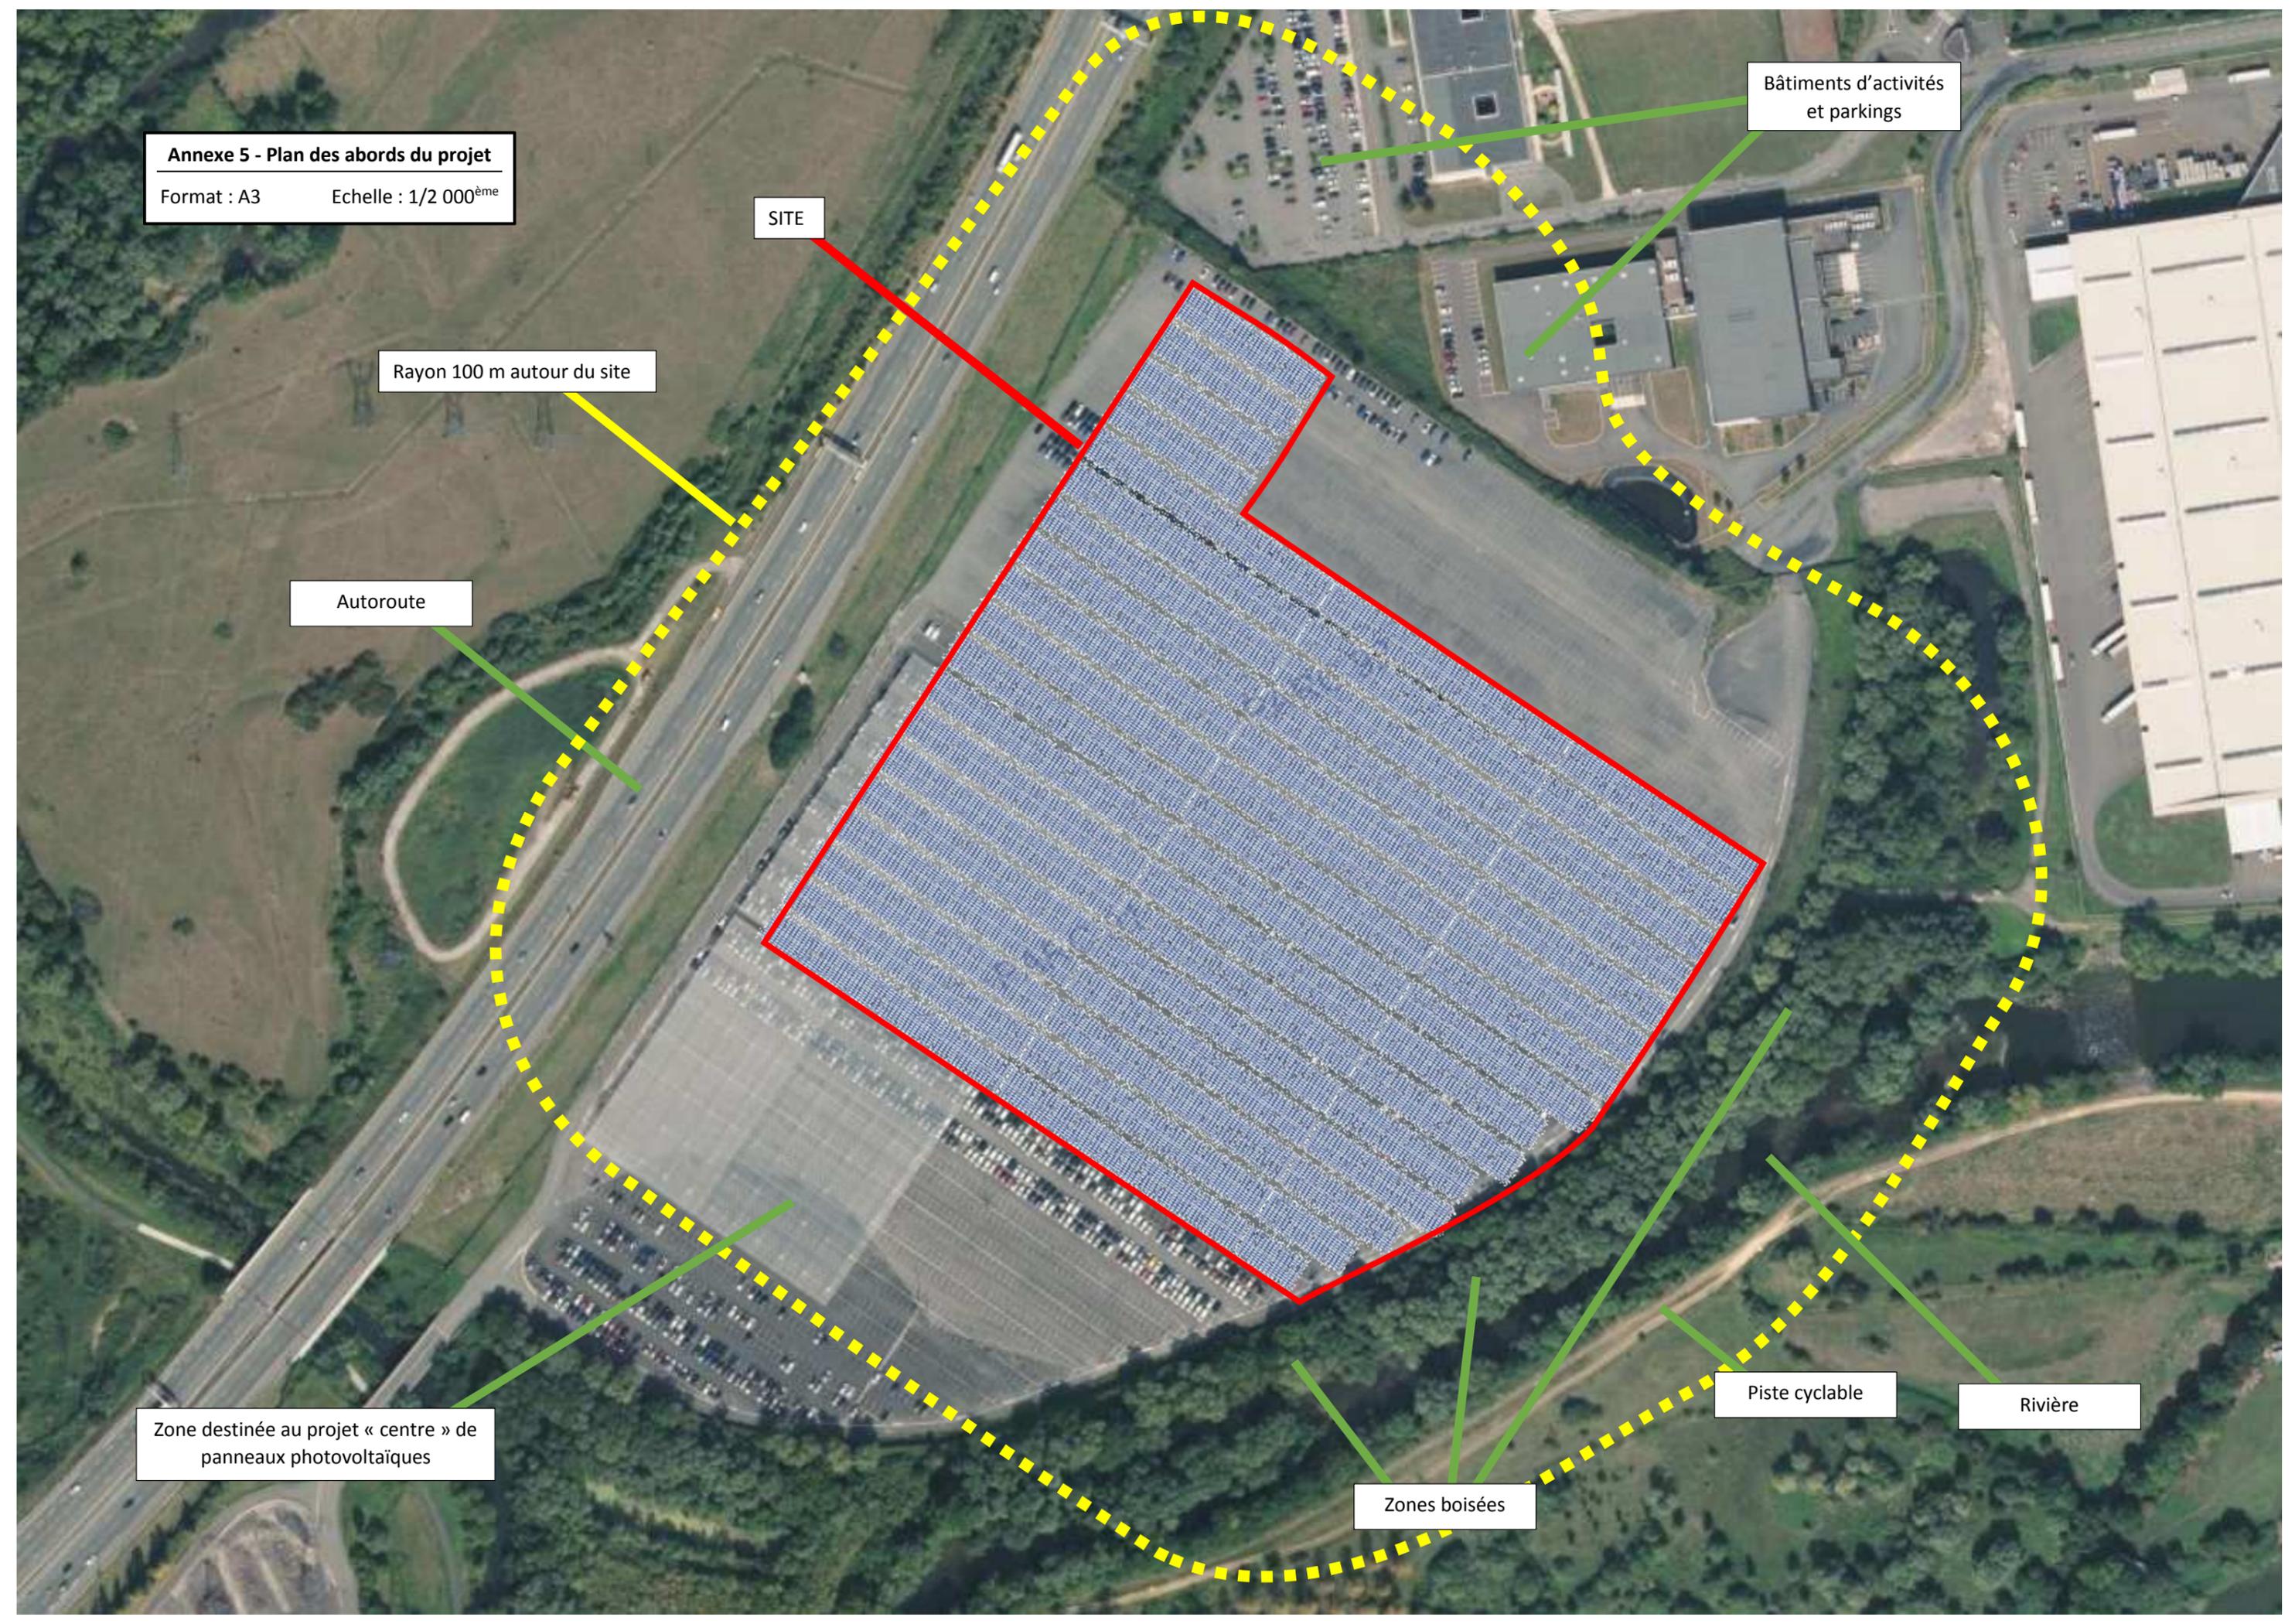

LEGENDE

84824 modules 320 Wc - P = 27.143MWc

-  Zone Est
30348 modules 320 Wc = 9.71MWc
-  Zone Centre
25296 modules 320 Wc = 8.14 MWc
-  Zone Ouest
29180 modules 320 Wc = 9.33 MWc

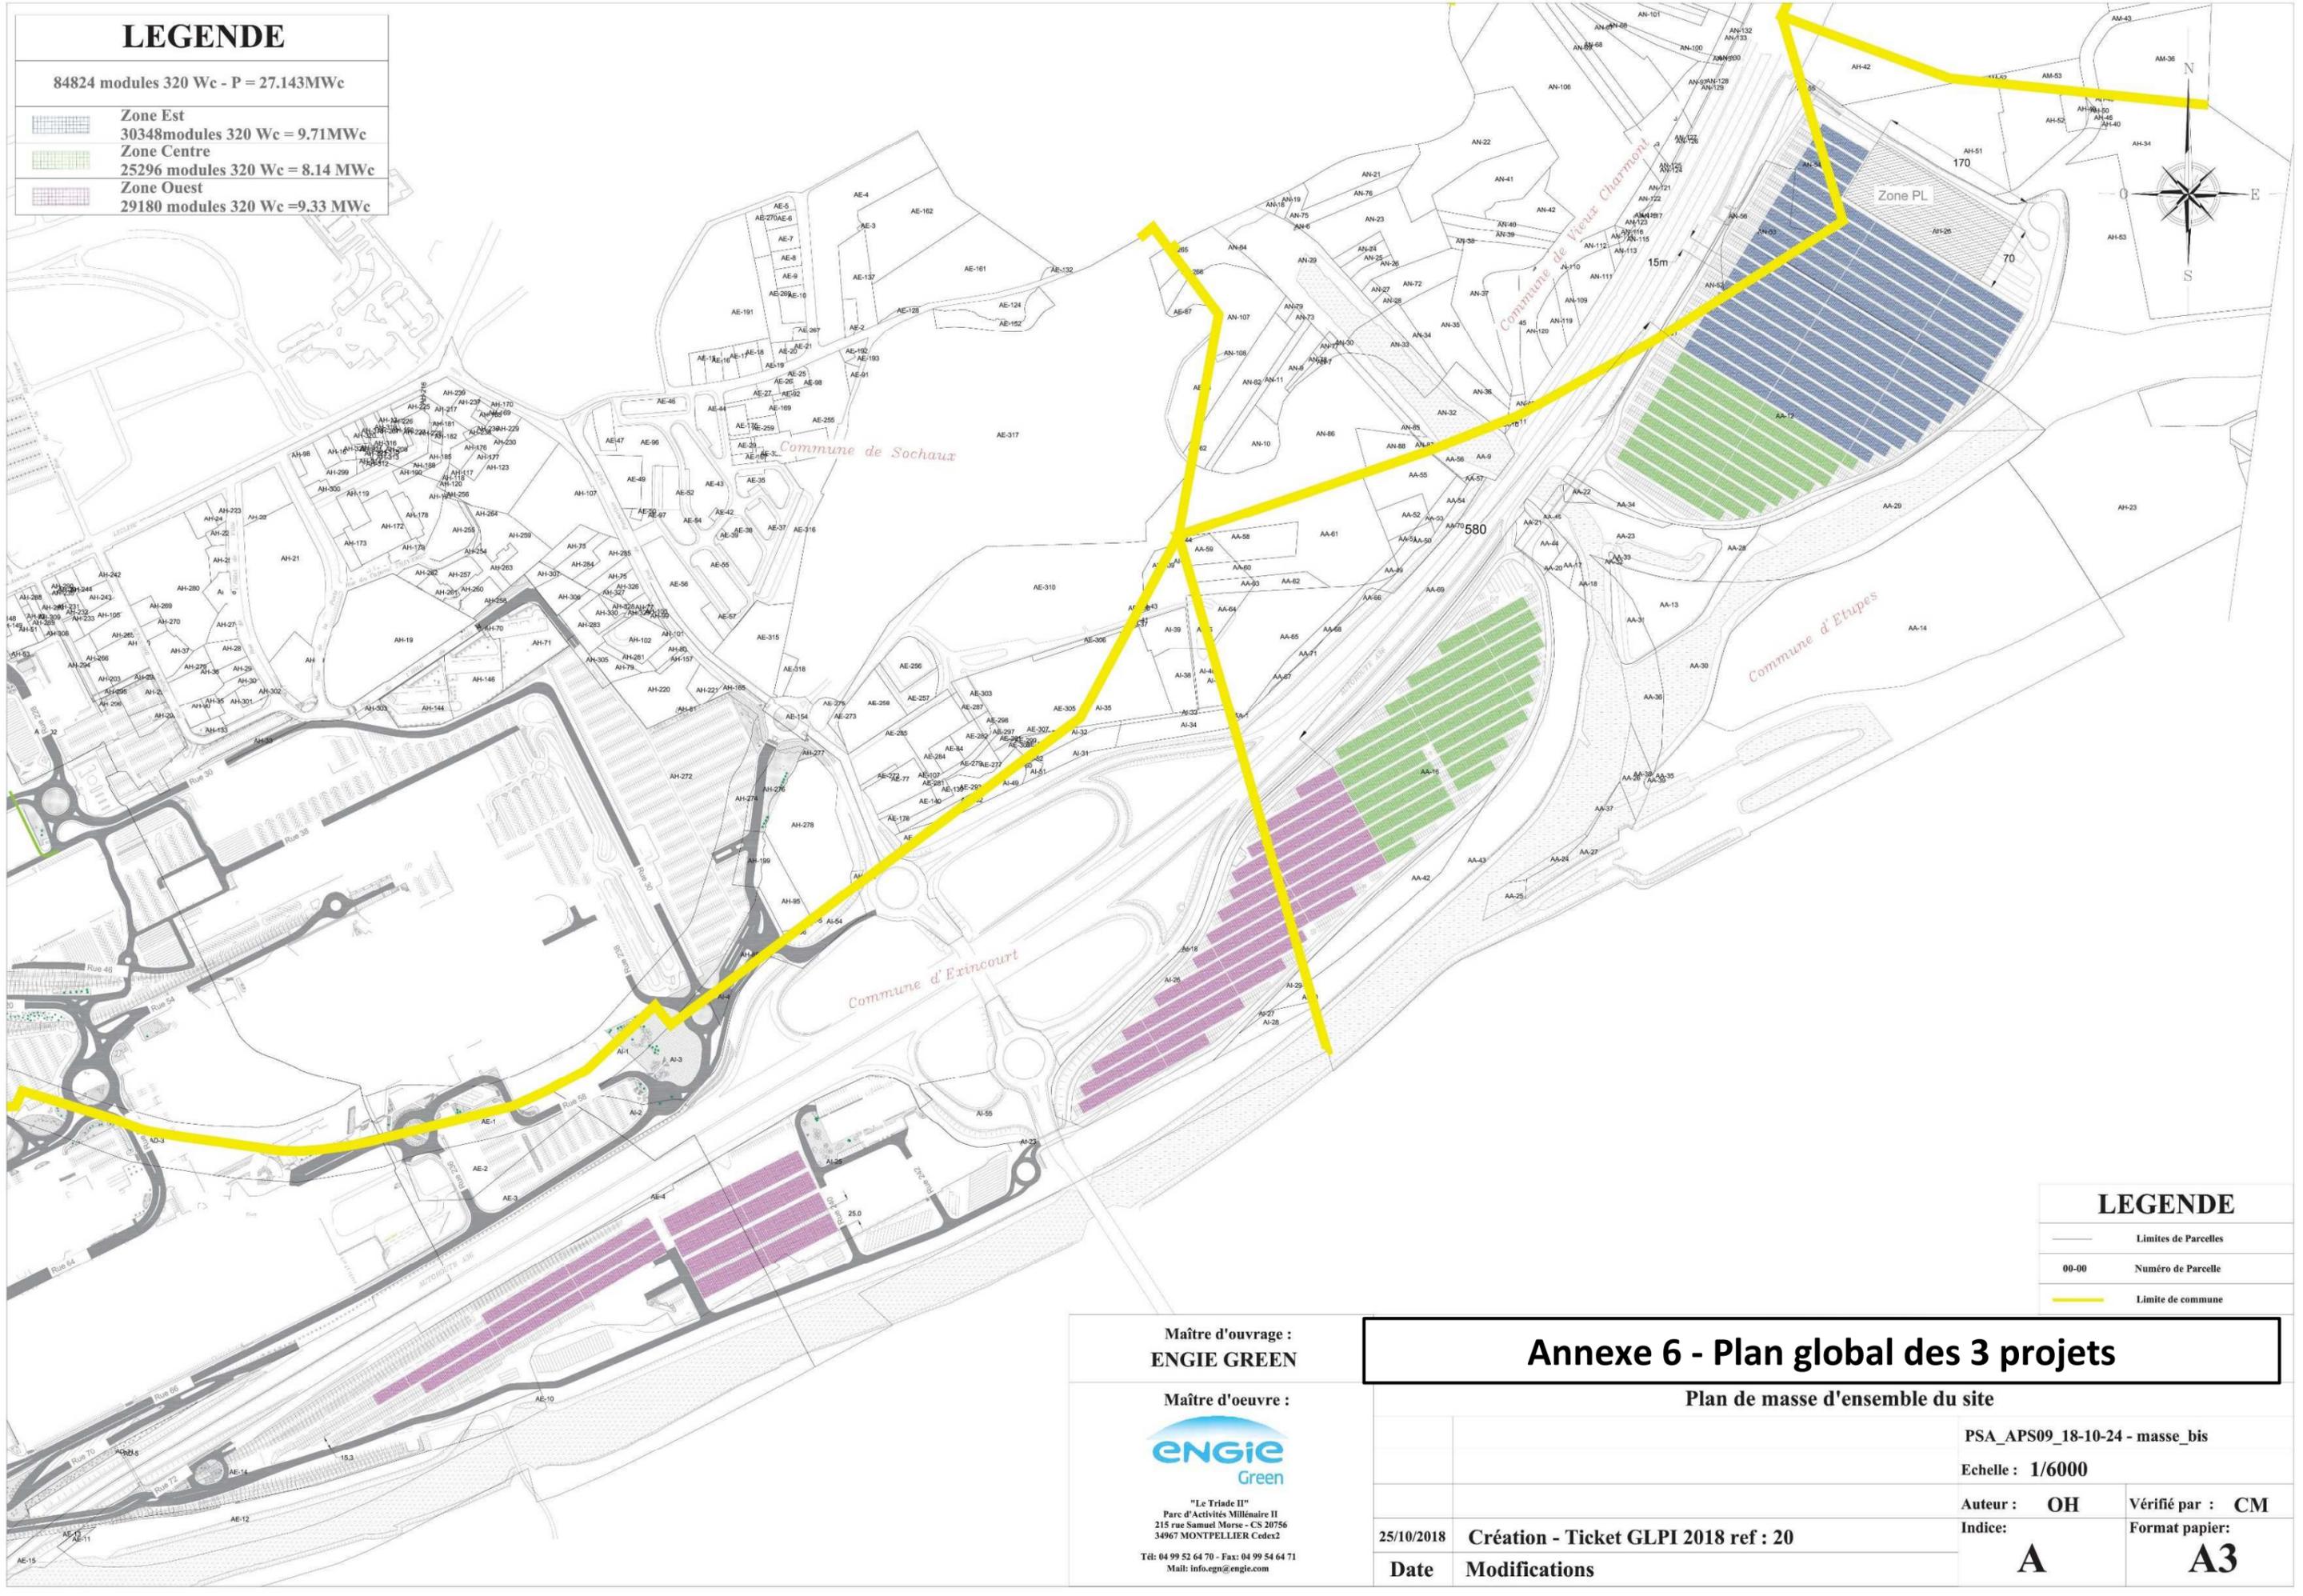

LEGENDE

-  Limites de Parcelles
-  Numéro de Parcelle
-  Limite de commune

Maître d'ouvrage :
ENGIE GREEN



"Le Triade II"
Parc d'Activités Millénaire II
215 rue Samuel Morse - CS 20756
34967 MONTPELLIER Cedex2
Tél: 04 99 52 64 70 - Fax: 04 99 54 64 71
Mail: info.egn@engie.com

Annexe 6 - Plan global des 3 projets

Plan de masse d'ensemble du site

PSA_APS09_18-10-24 - masse_bis

Echelle : 1/6000

Auteur : OH Vérifié par : CM




Indice: Format papier:

A

A3

25/10/2018 Création - Ticket GLPI 2018 ref : 20

Date **Modifications**

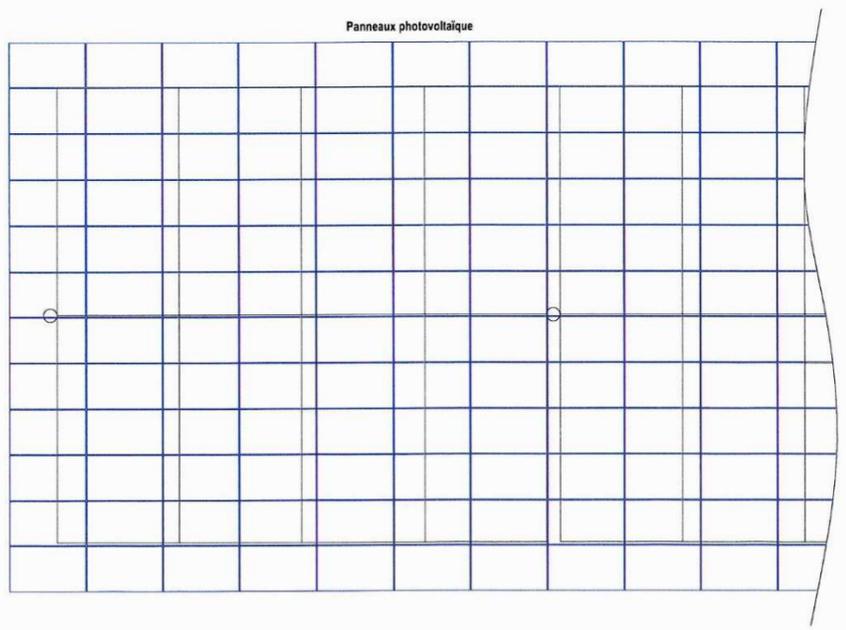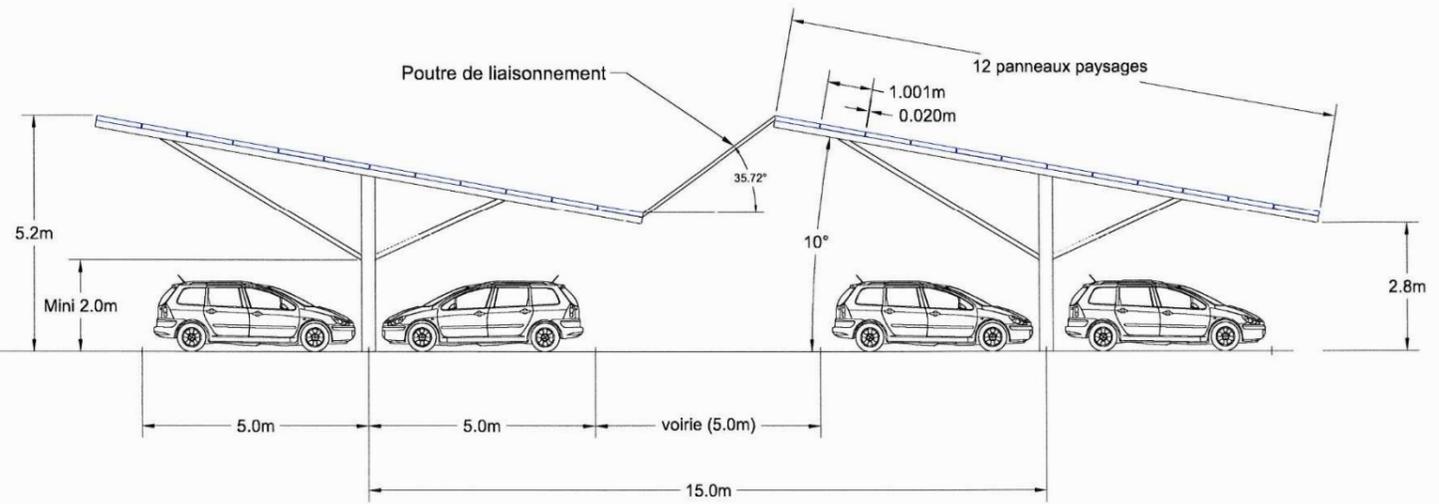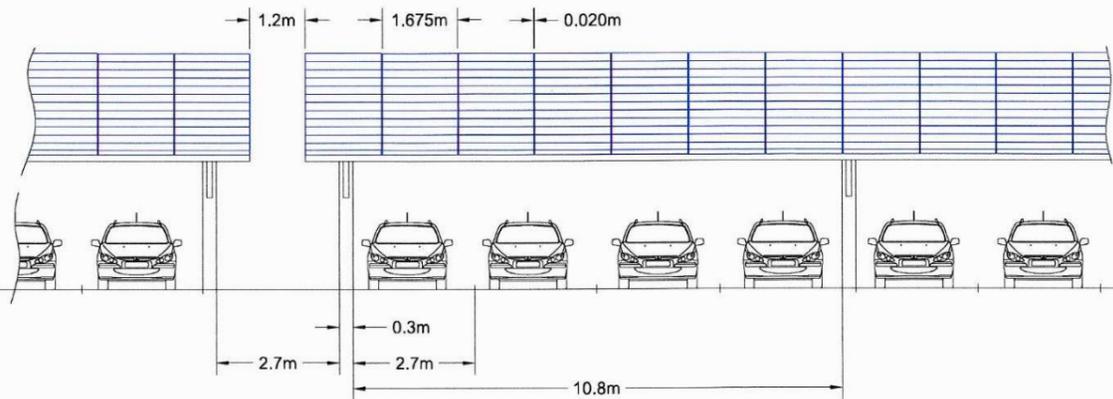

Maître d'ouvrage :
ENGIE GREEN


Maître d'oeuvre :
ENGIE Green
"Le Triade II"
Parc d'Activités Millénaire II
215 rue Samuel Morse - CS 20756
34067 MONTPELLIER Cedex2
Tél: 04 99 52 64 70 - Fax: 04 99 54 64 71
Mail: info.egn@engie.com

Annexe 7 - Plan de coupe des ombrières

		PSA_APS09_18-10-24 - Coupe Parking 10	
		Echelle : 1/150	
		Auteur : OH	Vérifié par : CM
		Indice:	Format papier:
31/10/2018	Création	A	A3
Date	Modifications		

0 100 200 Mètres

Annexe 8
Extrait de plan du PPRI

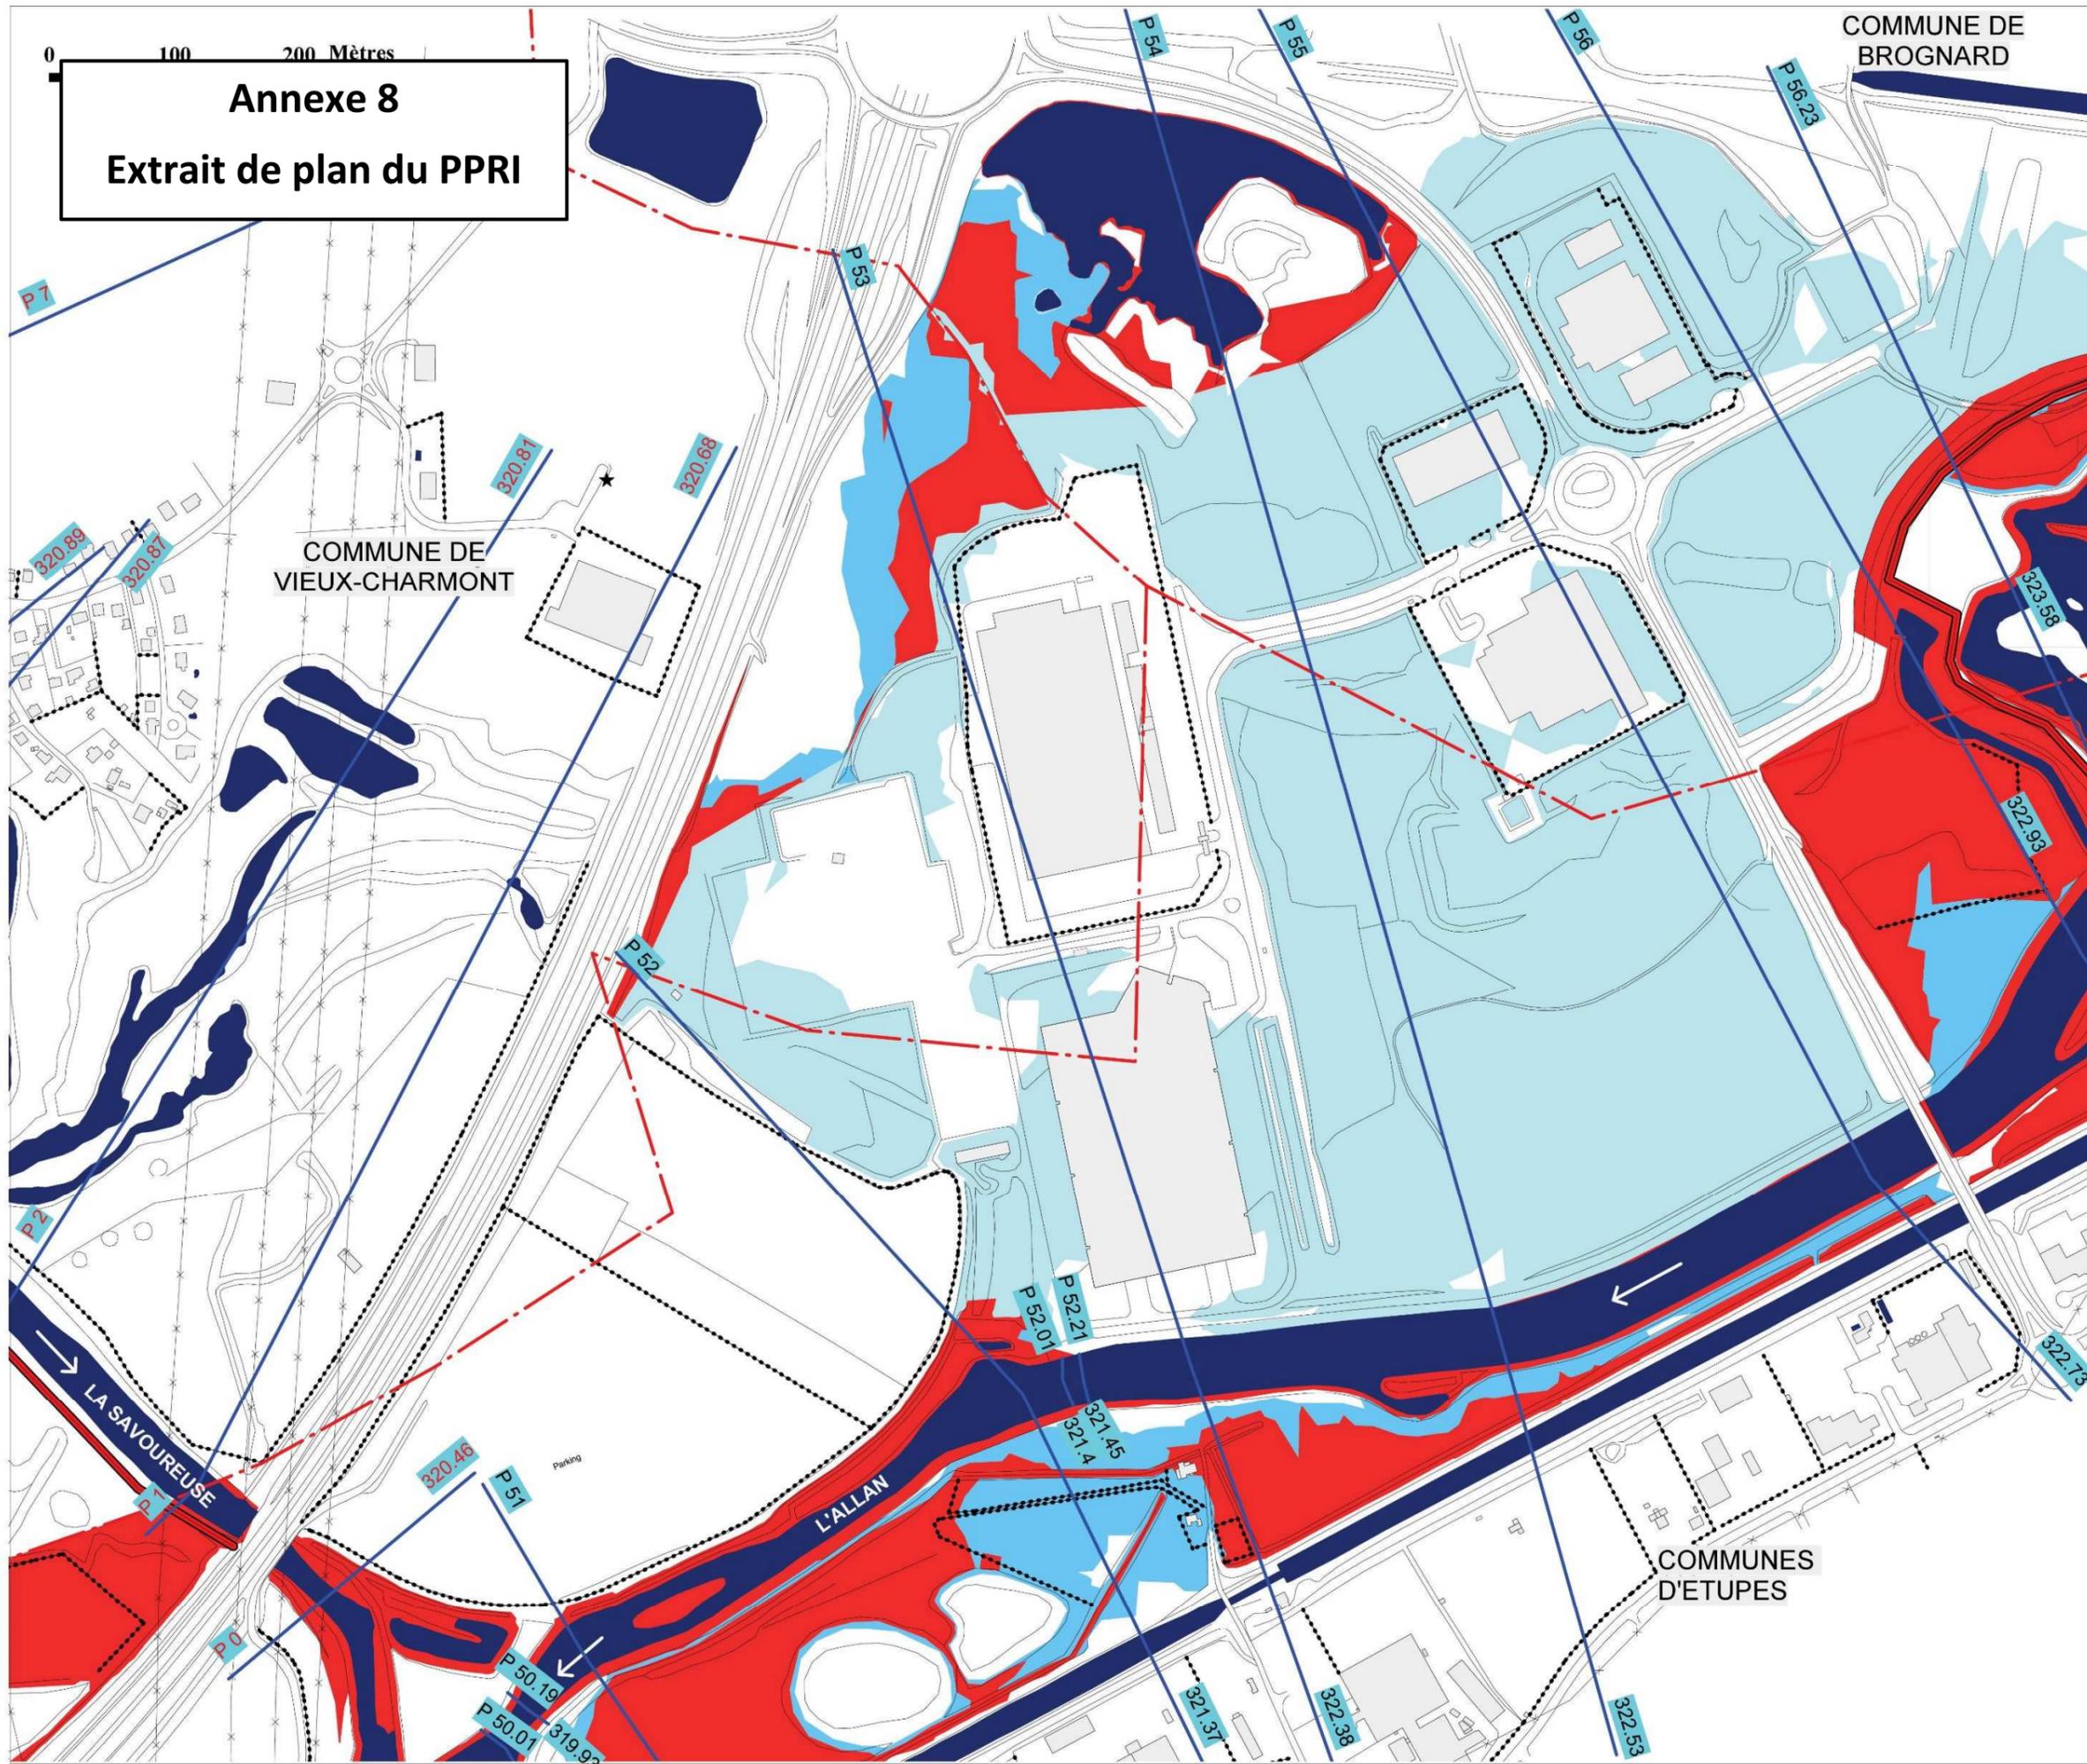


Plan de Prévention des Risques Inondation du Doubs et de l'Allan sur le territoire de 21 communes dans le Pays de Montbéliard


CARTOGRAPHIE REGLEMENTAIRE



Planche 4 / 26

Echelle : 1 / 5 000e

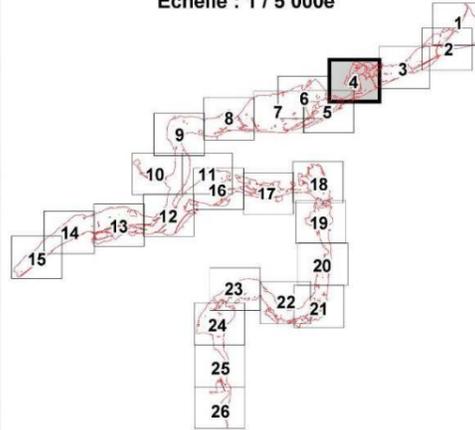

- Légende :**
- Zone bleue clair
 - Zone bleue foncé
 - Zone rouge
 - Règlement spécifique
 - Réseau hydrographique
 - Digue
 - Limite communale
 - Profils en travers
 - 312.63 Côte de la crue de référence au profil
 - P40 Identification du profil
 - Laisses de crue
 - 88 Numéro de la laisse de crue
 - 312.73 Côte de la laisse de crue

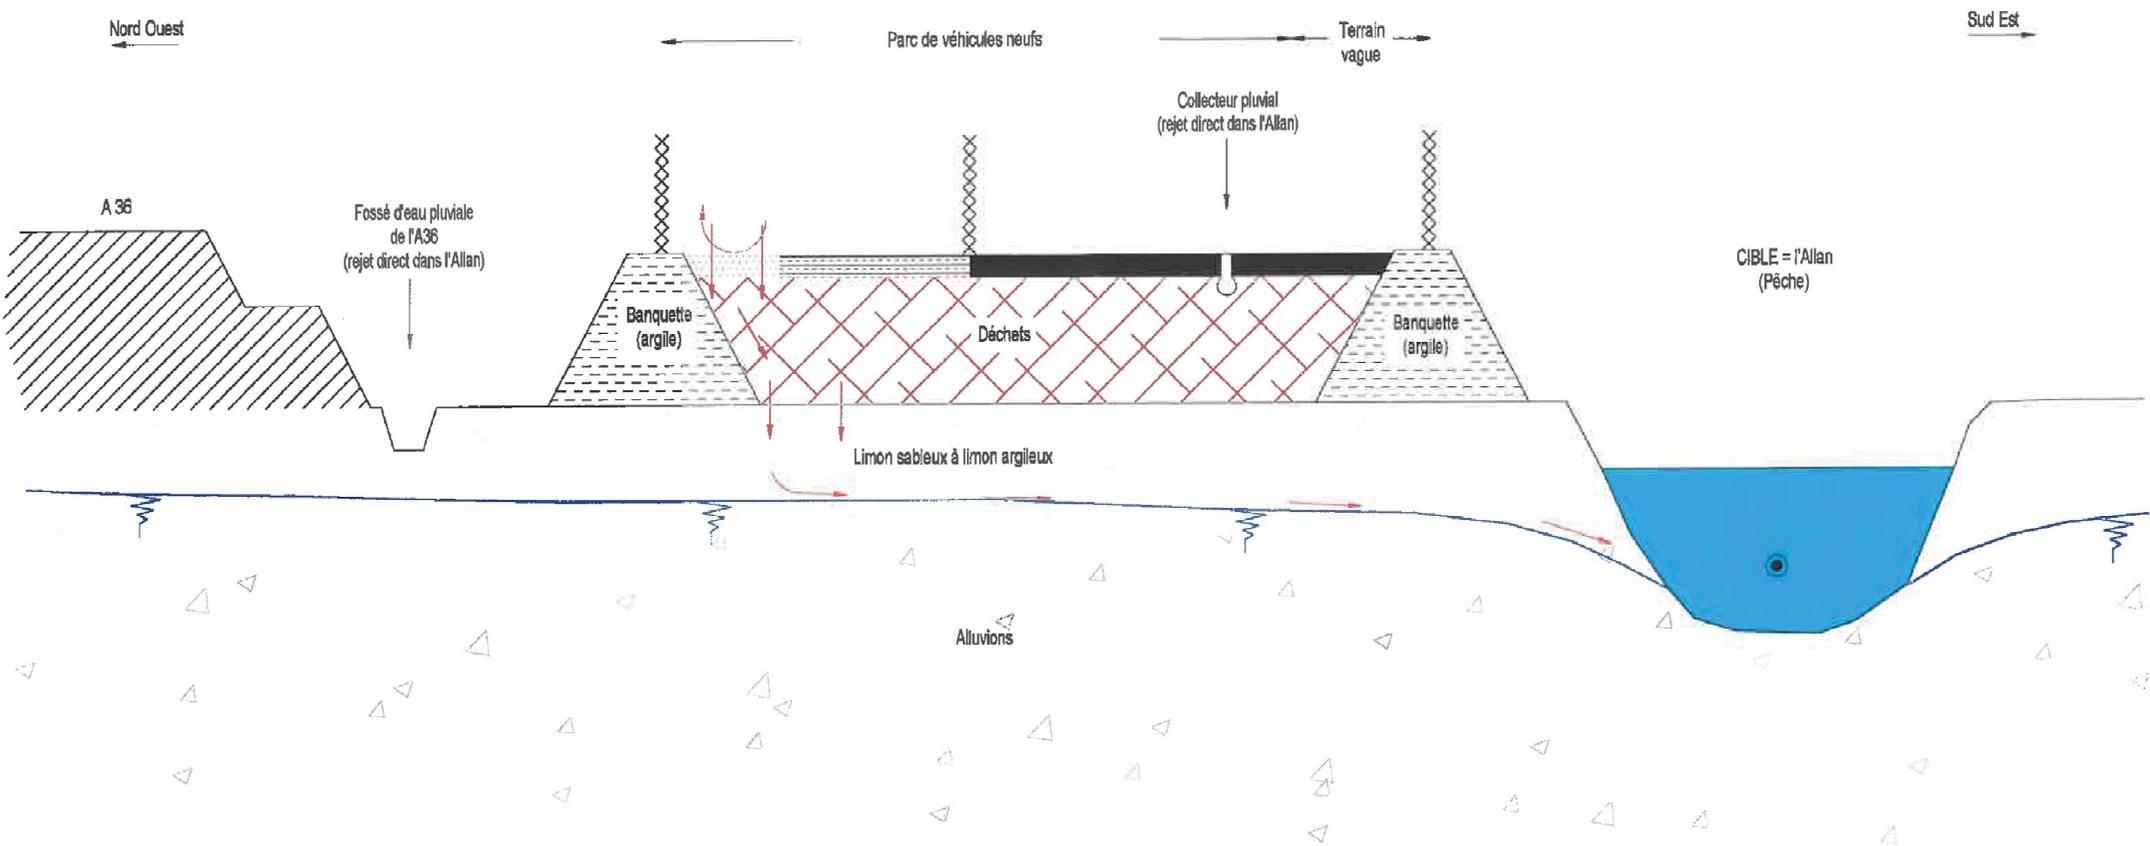

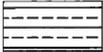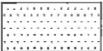-  Revêtement imperméable
-  Revêtement semi-imperméable
-  Revêtement perméable
-  Percolation
-  Contact et ingestion
-  TRANSFERT

Annexe 9
Plan de coupe de principe de l'ancienne décharge