


2. PLAN DE SITUATION

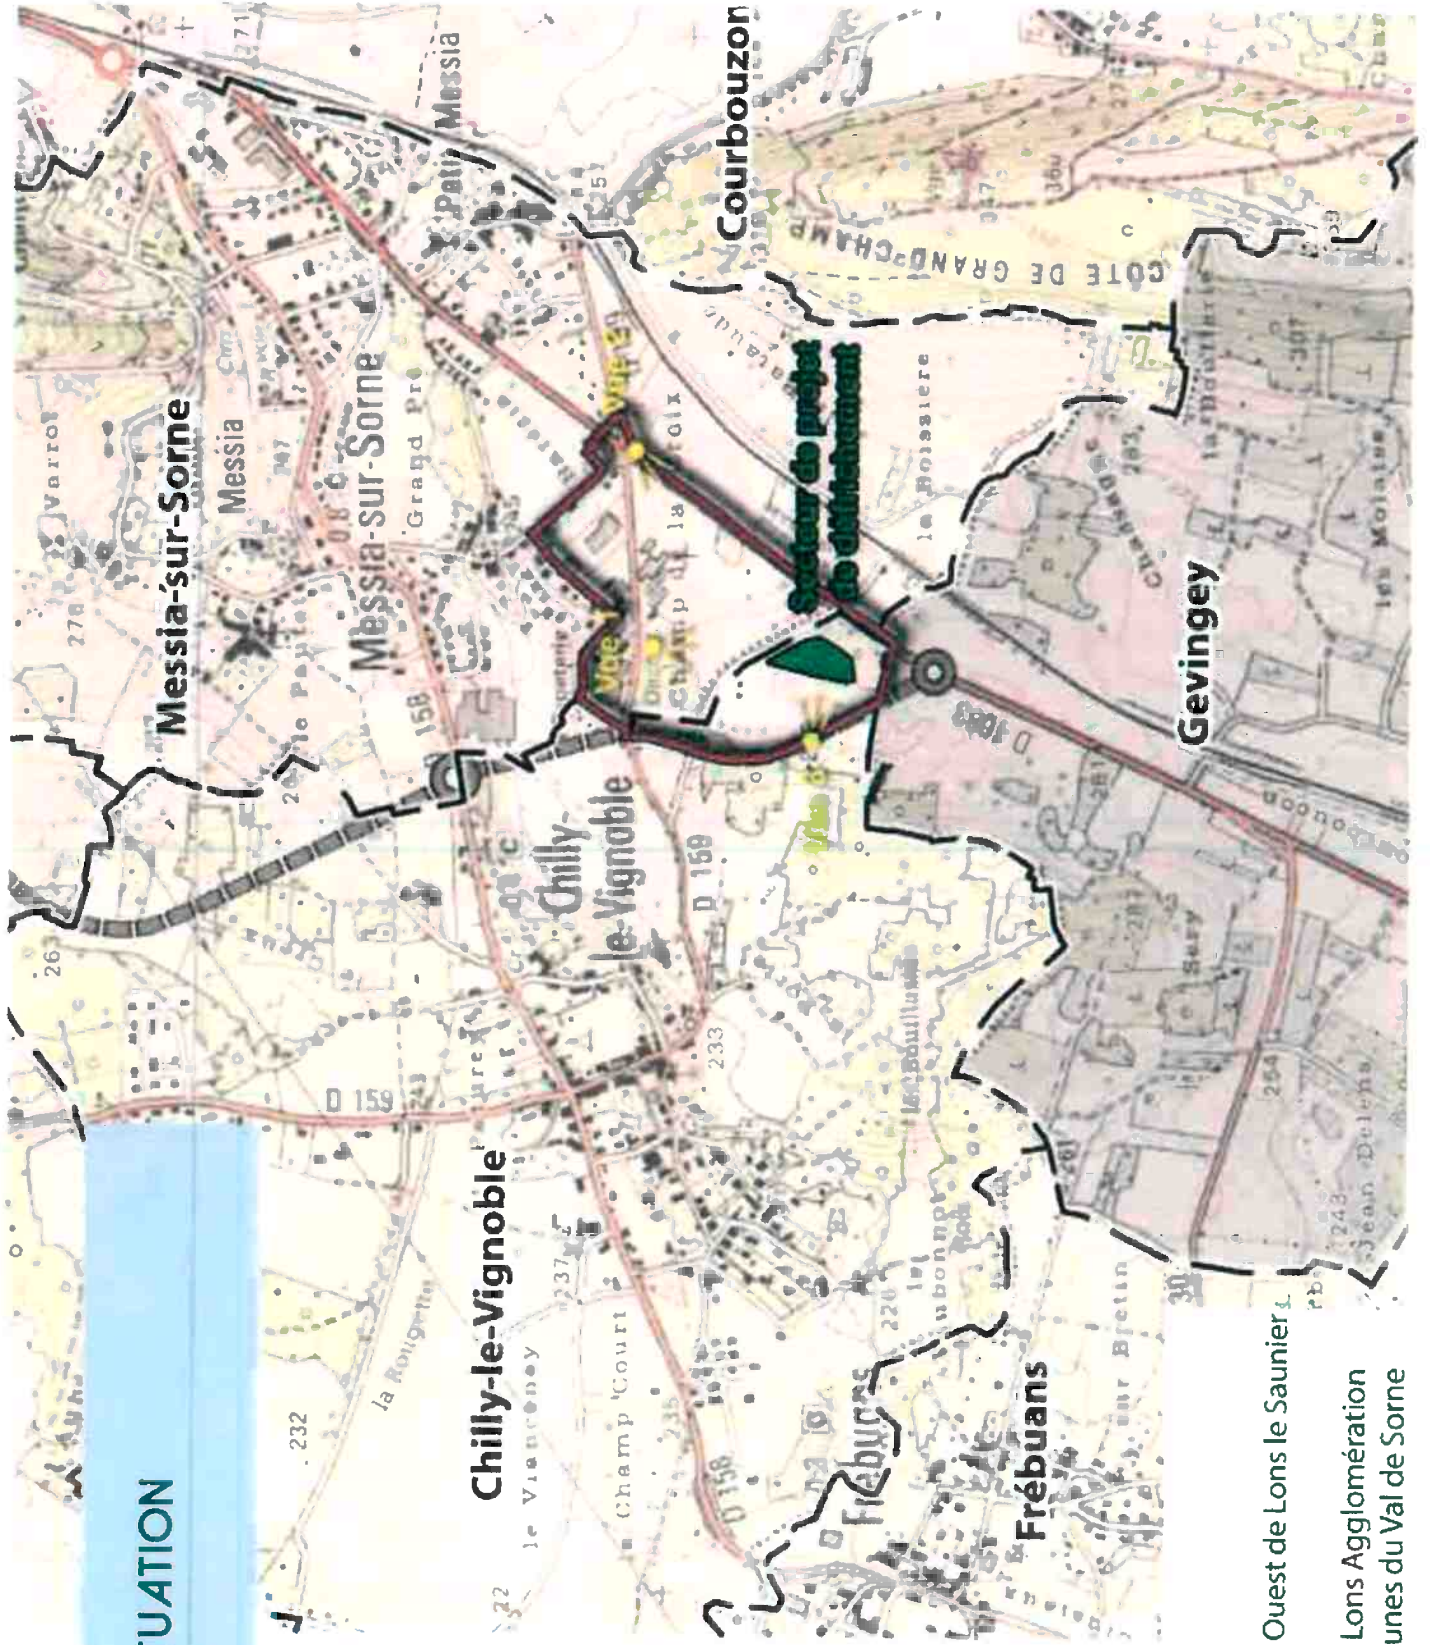

Echelle 1:10000
 500m

Légende

- Périmètre de ZAC
- Voie de contournement Ouest de Lons le Saunier
- Limite communale
- Espace Communautaire Lons Agglomération
- Communauté de communes du Val de Sorne



Vue 1 : vue du boisement depuis la déchetterie



Vue 2 : vue du boisement depuis la route de Lyon, RD1083E2



Vue 3 : vue depuis la voie de contournement sur la lisière d'épicéas

ANNEXE 3 : PHOTO DU SITE ET REPÉRAGE DES BOISEMENTS

4. PLAN DE MASSE DU SCÉNARIO RETENU



Une **décharge** adaptée **mettant** en valeur les **entrepôts**




Un cadre de vie **attractif** pour les **activités**, les **communes** et les **usagers**



Une répartition parcellaire **diversifiée** permettant de répondre aux **besoins**

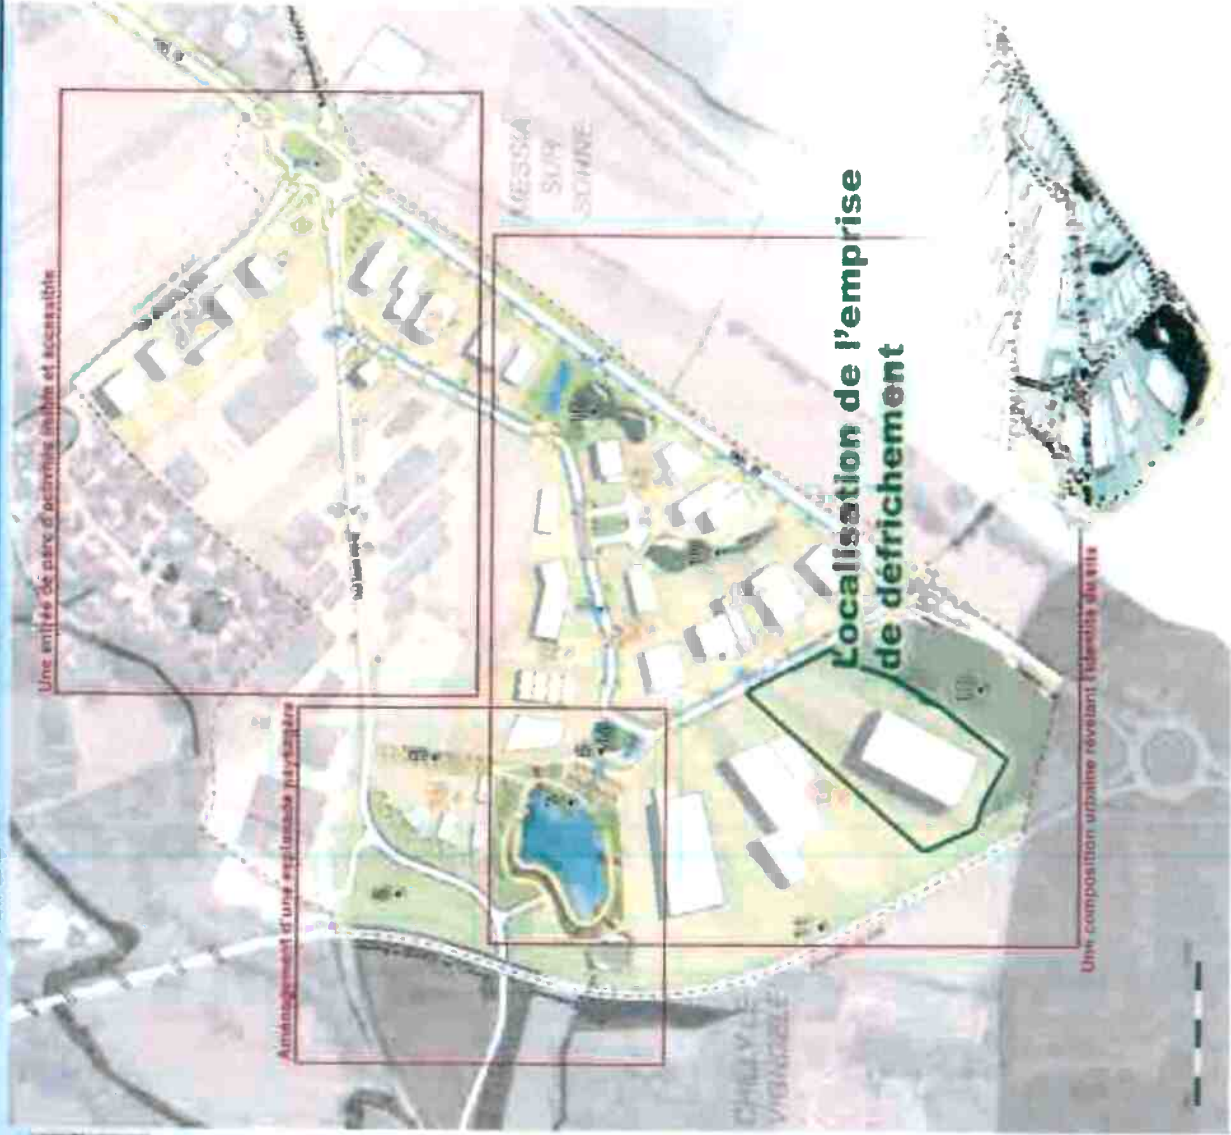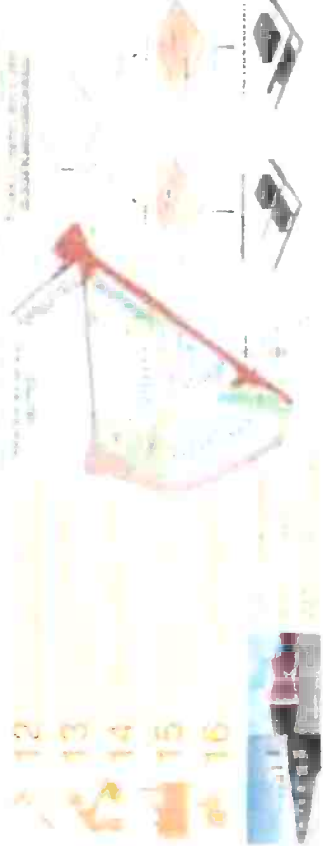



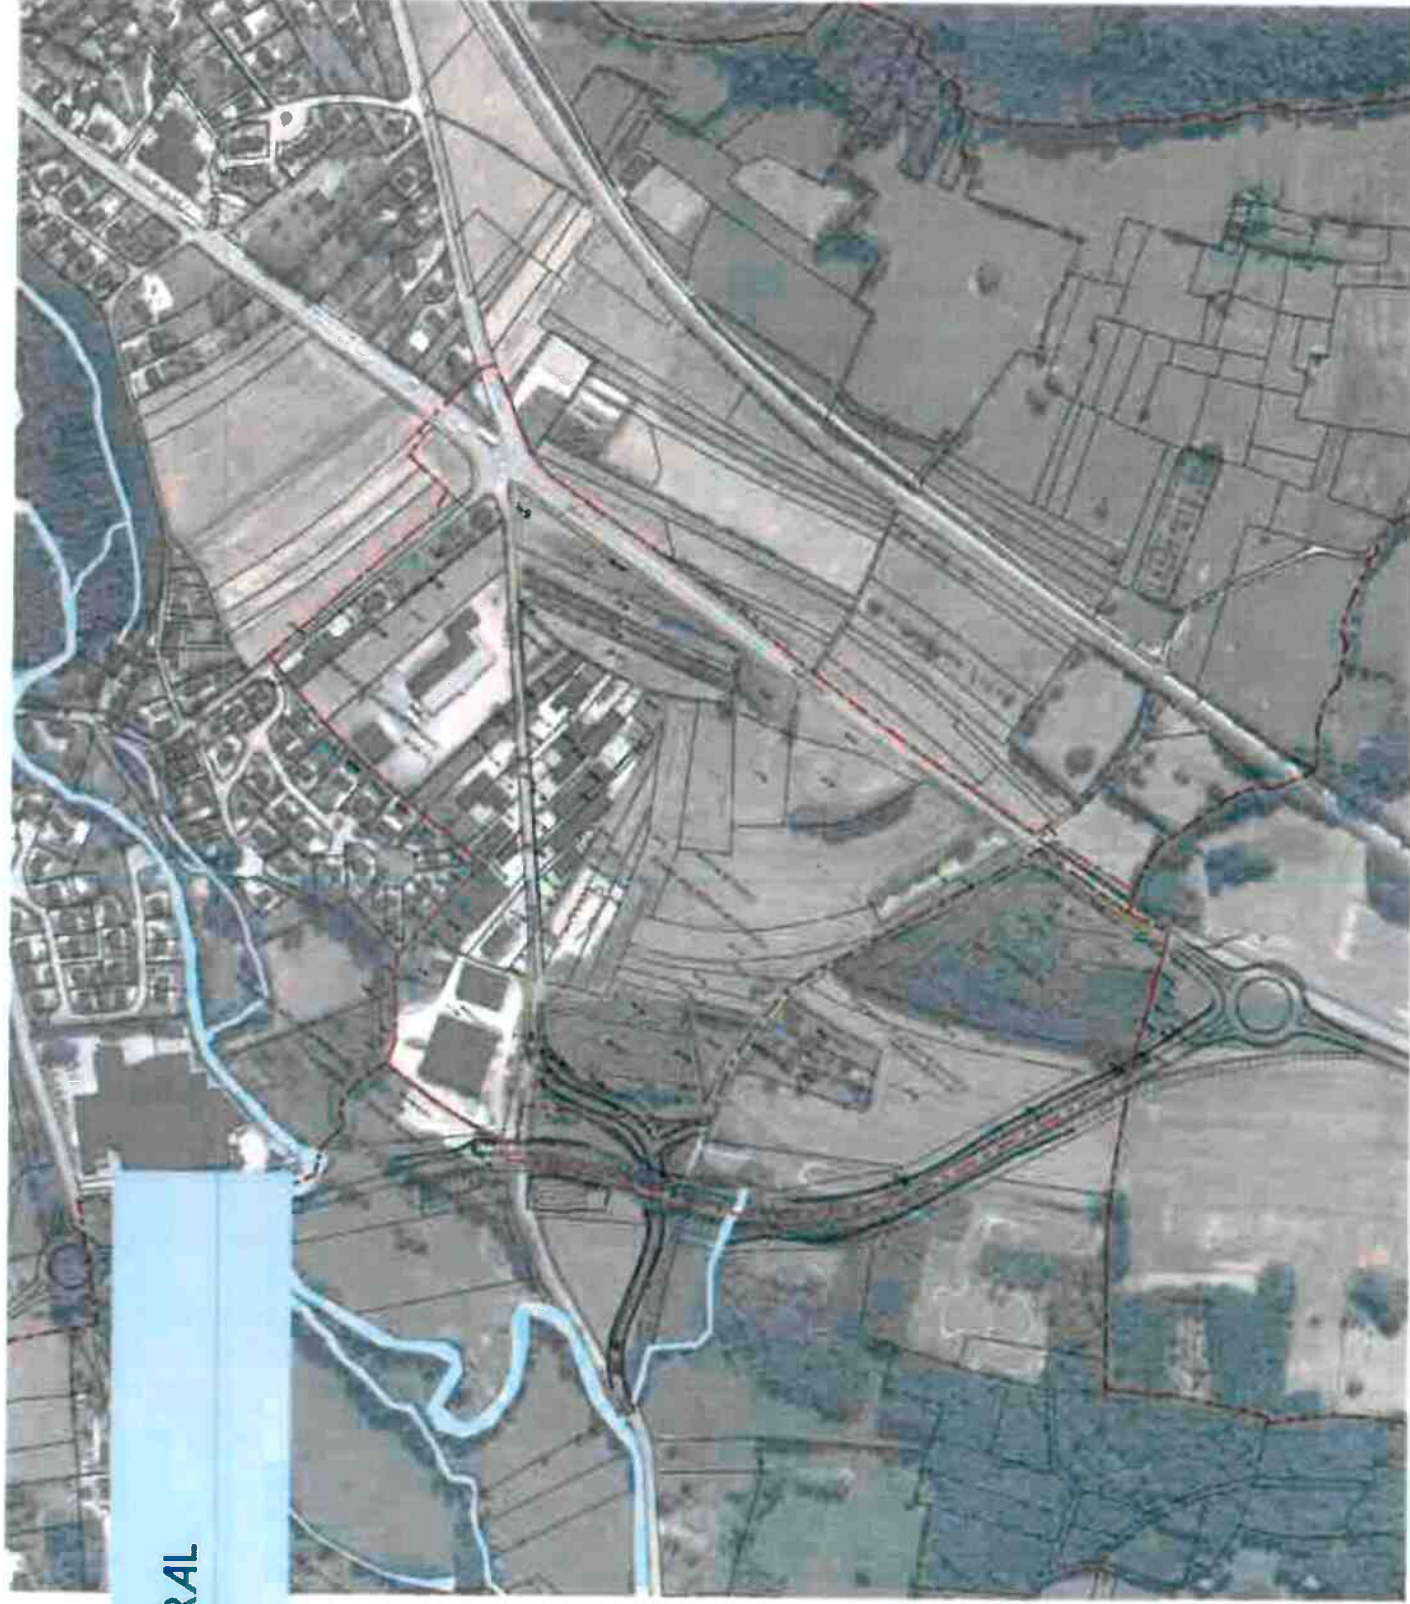




5. PLAN PÉRIMÉTRAL



Echelle 1:2000
0 100m



Légende

-  Périmètre de ZAC
-  Limite communale
-  Parcelle
-  Batiment dur/léger
-  Cours d'eau
-  Ligne topographique
-  Talus enherbée

