



CULEE RIVE GAUCHE

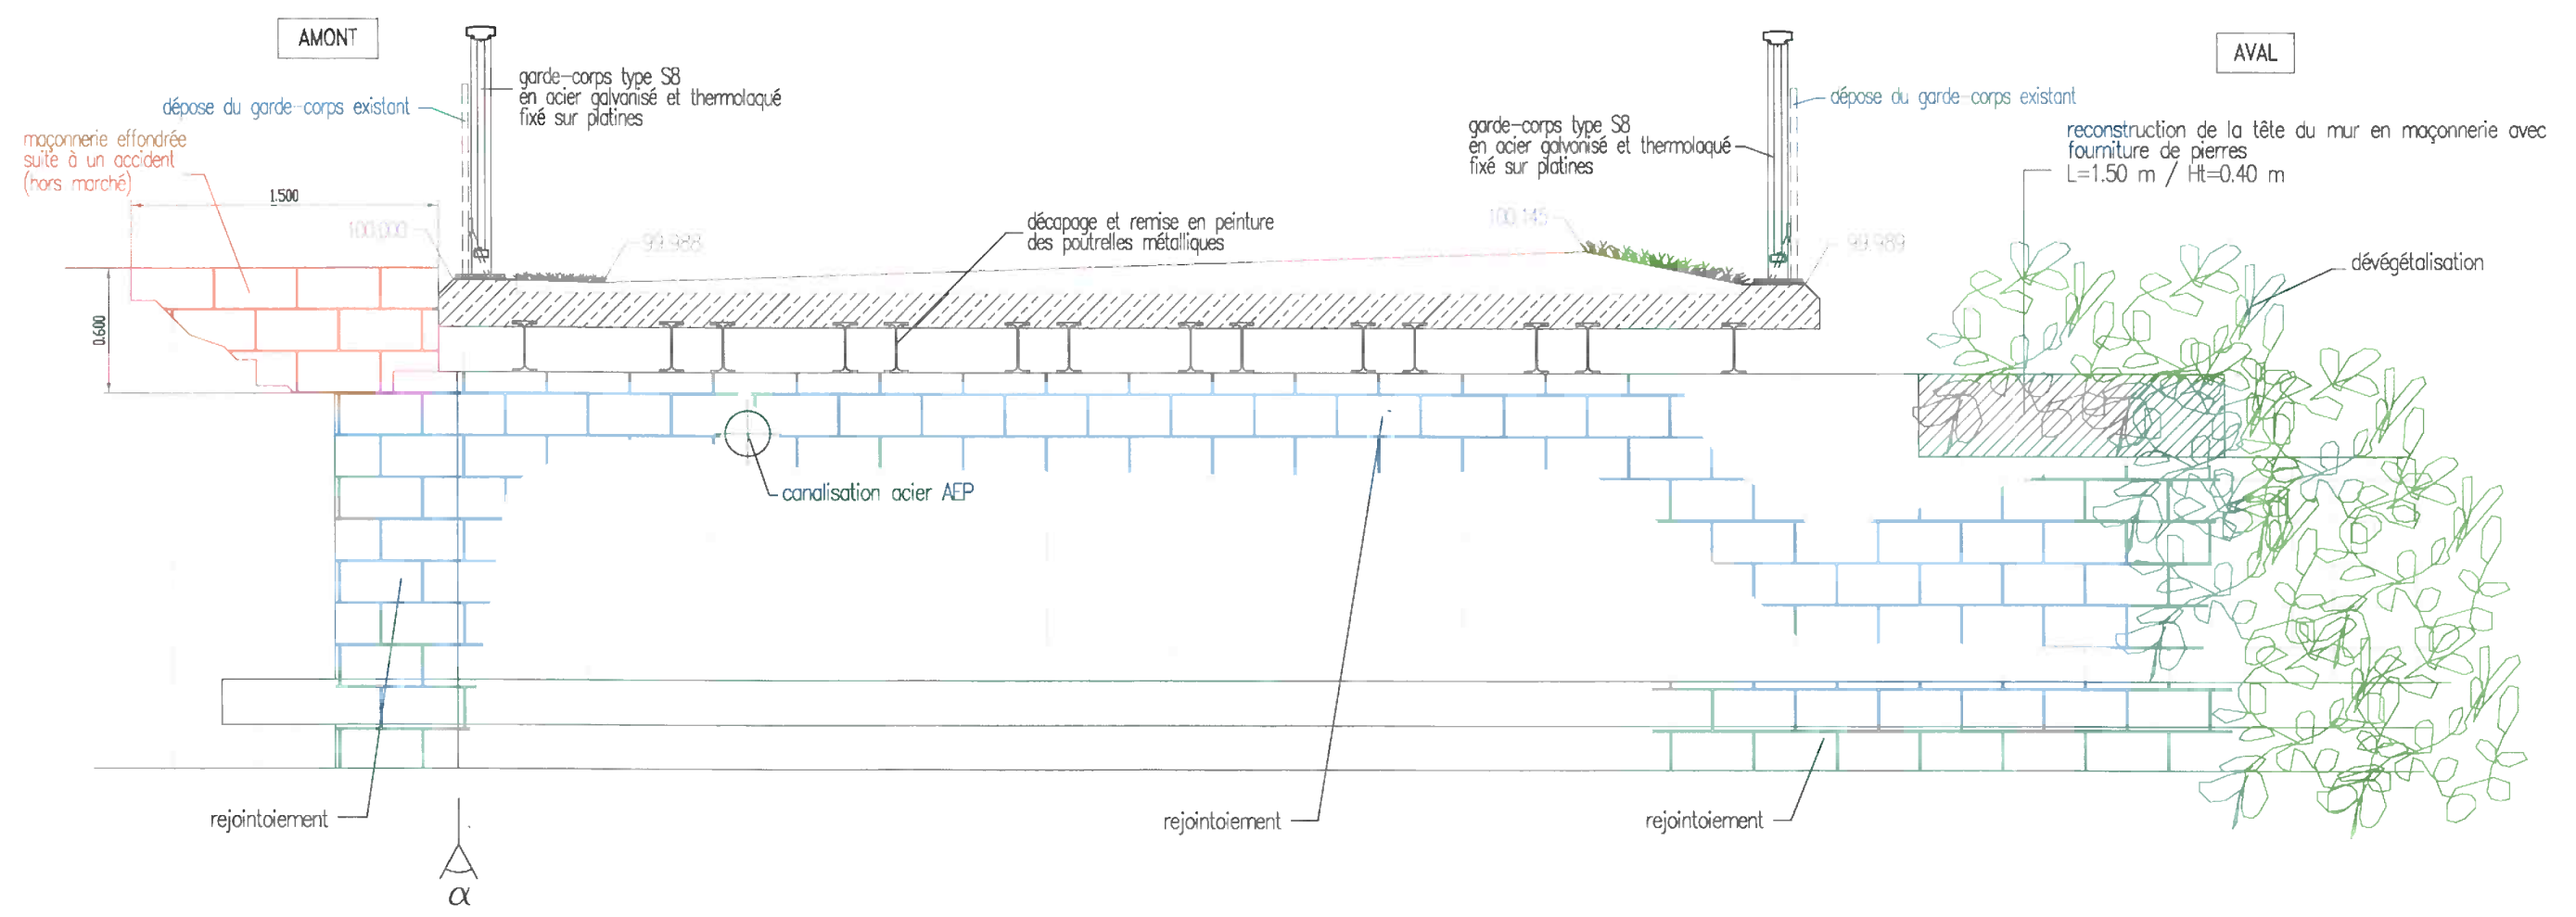


Maitre d'oeuvre / BE:		Maitre d'ouvrage:				
ARTEIS INGENIERIE 1, impasse de la Cure 39700 AUDELANGE		Communauté de Communes Bresse-Revermont 1, place de la Mairie - BP49 39140 BLETTERANS				Commune de DESNES Réhabilitation du pont sur La Rondaine
Planche No.	Indice	Modifications	Echelle	Date	DES	VER.
003	0	Etablissement du document	1/25	22.05.2016	SB	C'B
						Nom de fichier 163776°C/BR/pont de Desnes
						DCE

ECHELLE REDUITE

COUPE A-A
éch: 1/25

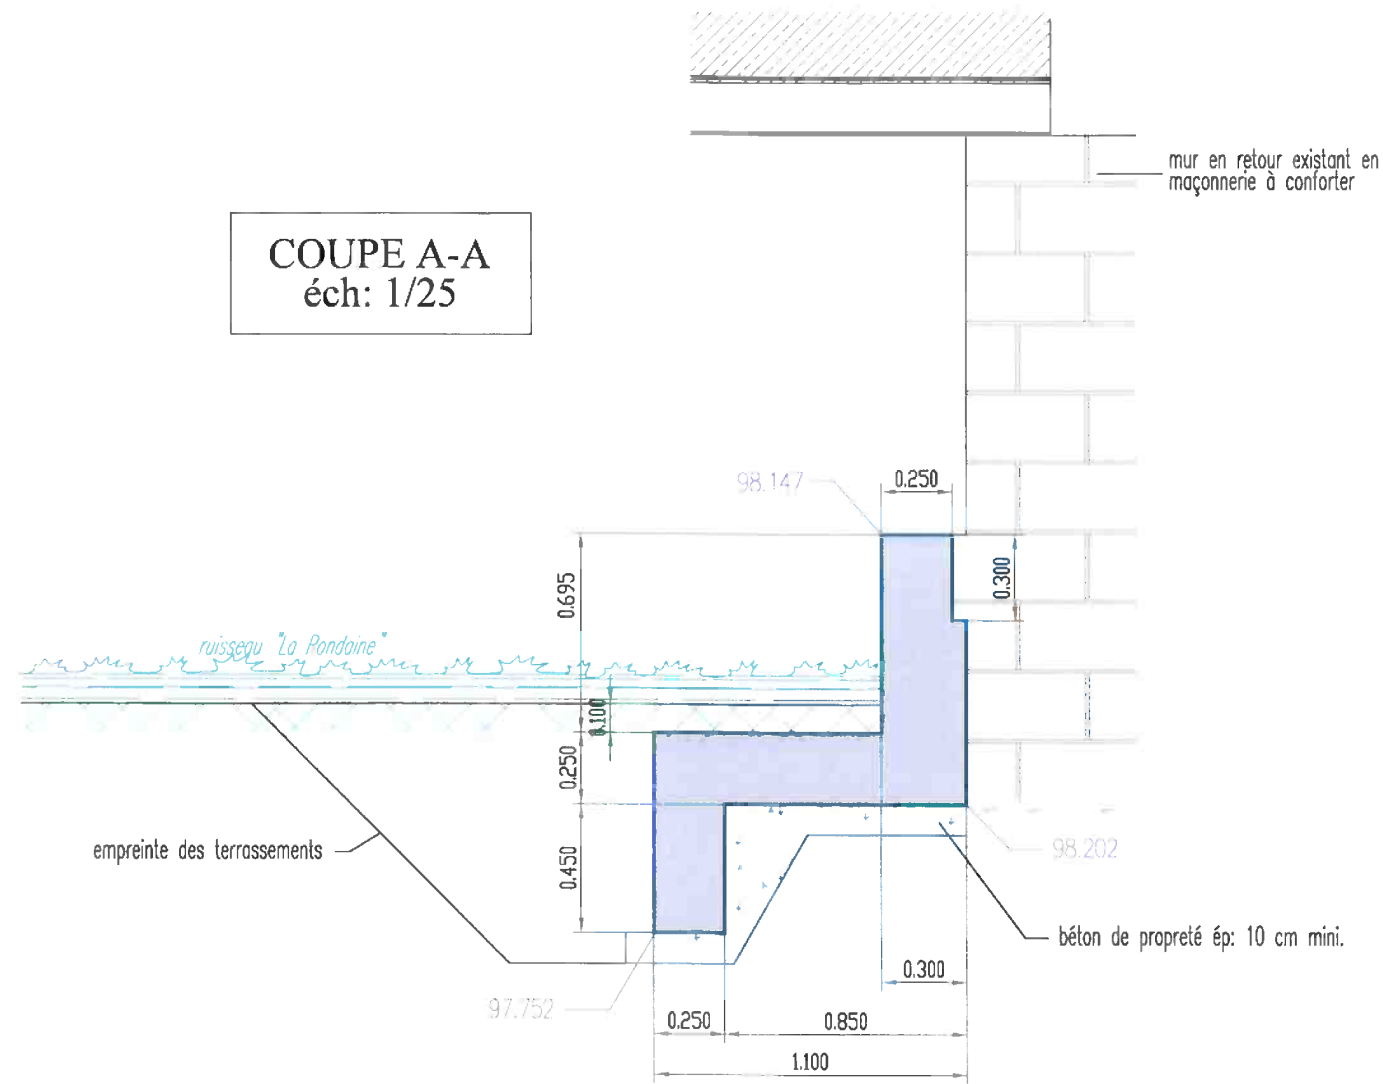


COUPE B-B
éch: 1/25

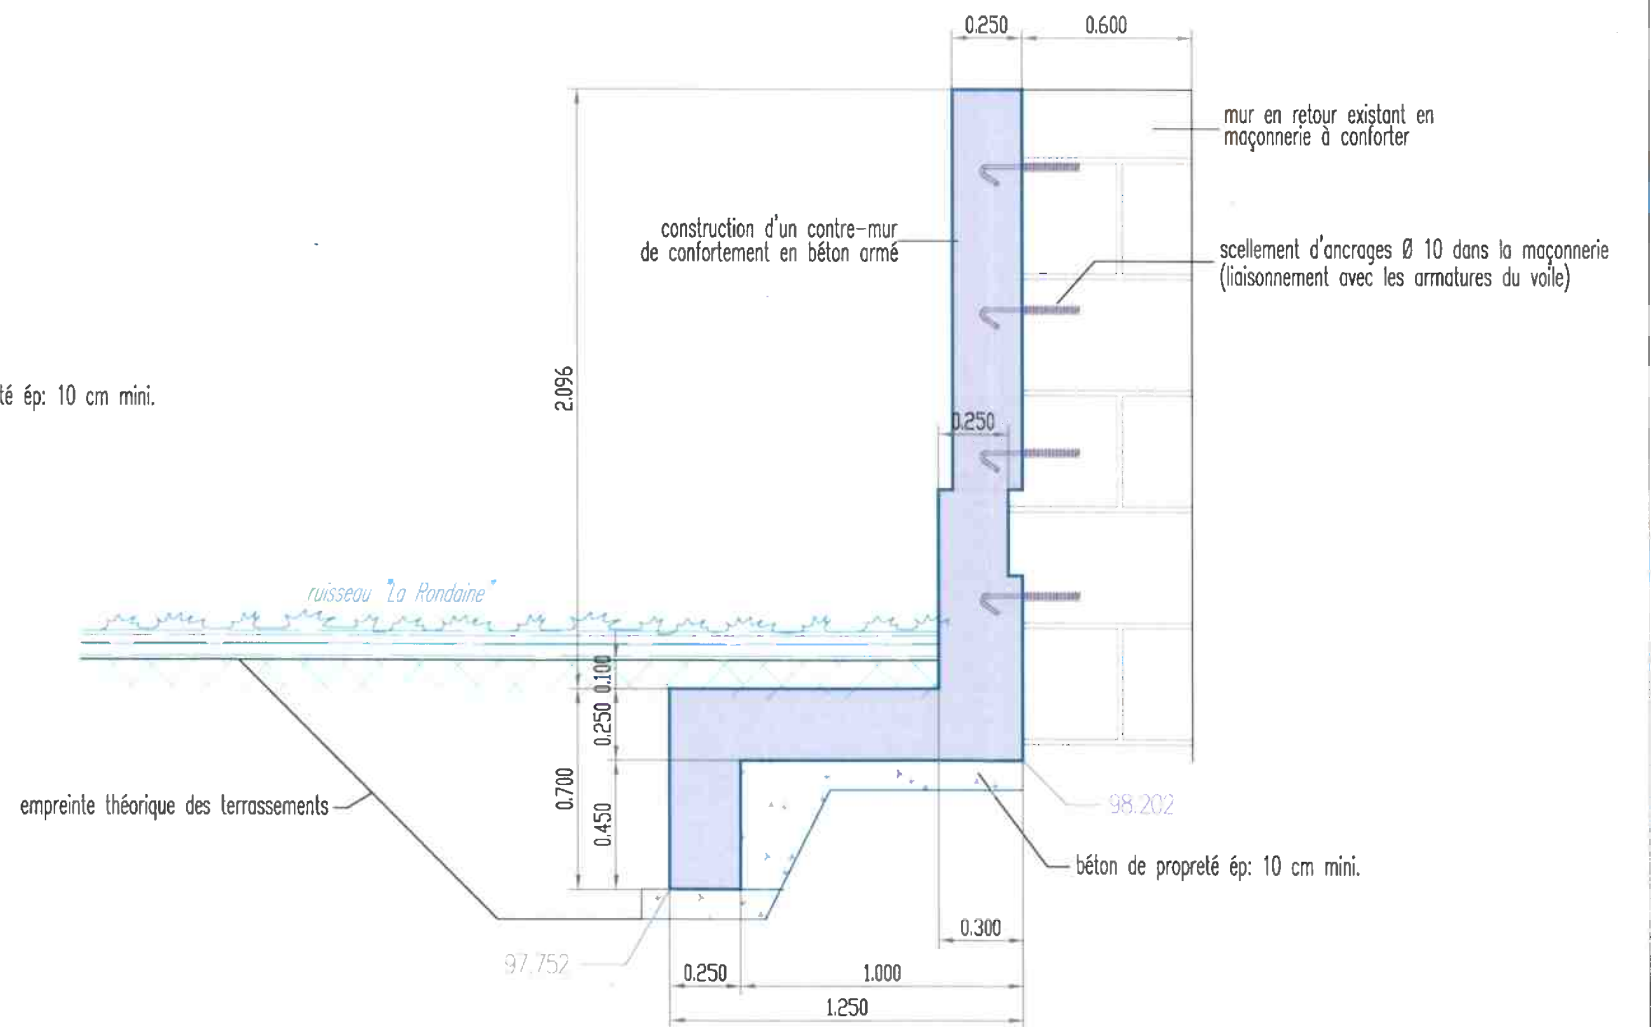


Maître d'oeuvre / BE:		Maître d'ouvrage:			
ARTEIS INGENIERIE 1, impasse de la Cure 39700 AUDELANGE		Communauté de Communes Bresse-Revermont 1, place de la Mairie - BP49 39140 BLETTERANS		Commune de DESNES Réhabilitation du pont sur La Rondaine	
<i>Planche No.</i>	<i>Indice</i>	<i>Modifications</i>	<i>Echelle</i>	<i>Date</i>	<i>DES.</i>
004	0	Etablissement du document	1/25	22/05/2016	SR
					<i>VER.</i>
					CR
					<i>Nom de fichier</i>
					16377/C/CR/1/pointe/Desnes
					DCE

ELEVATION AVAL
éch: 1/25

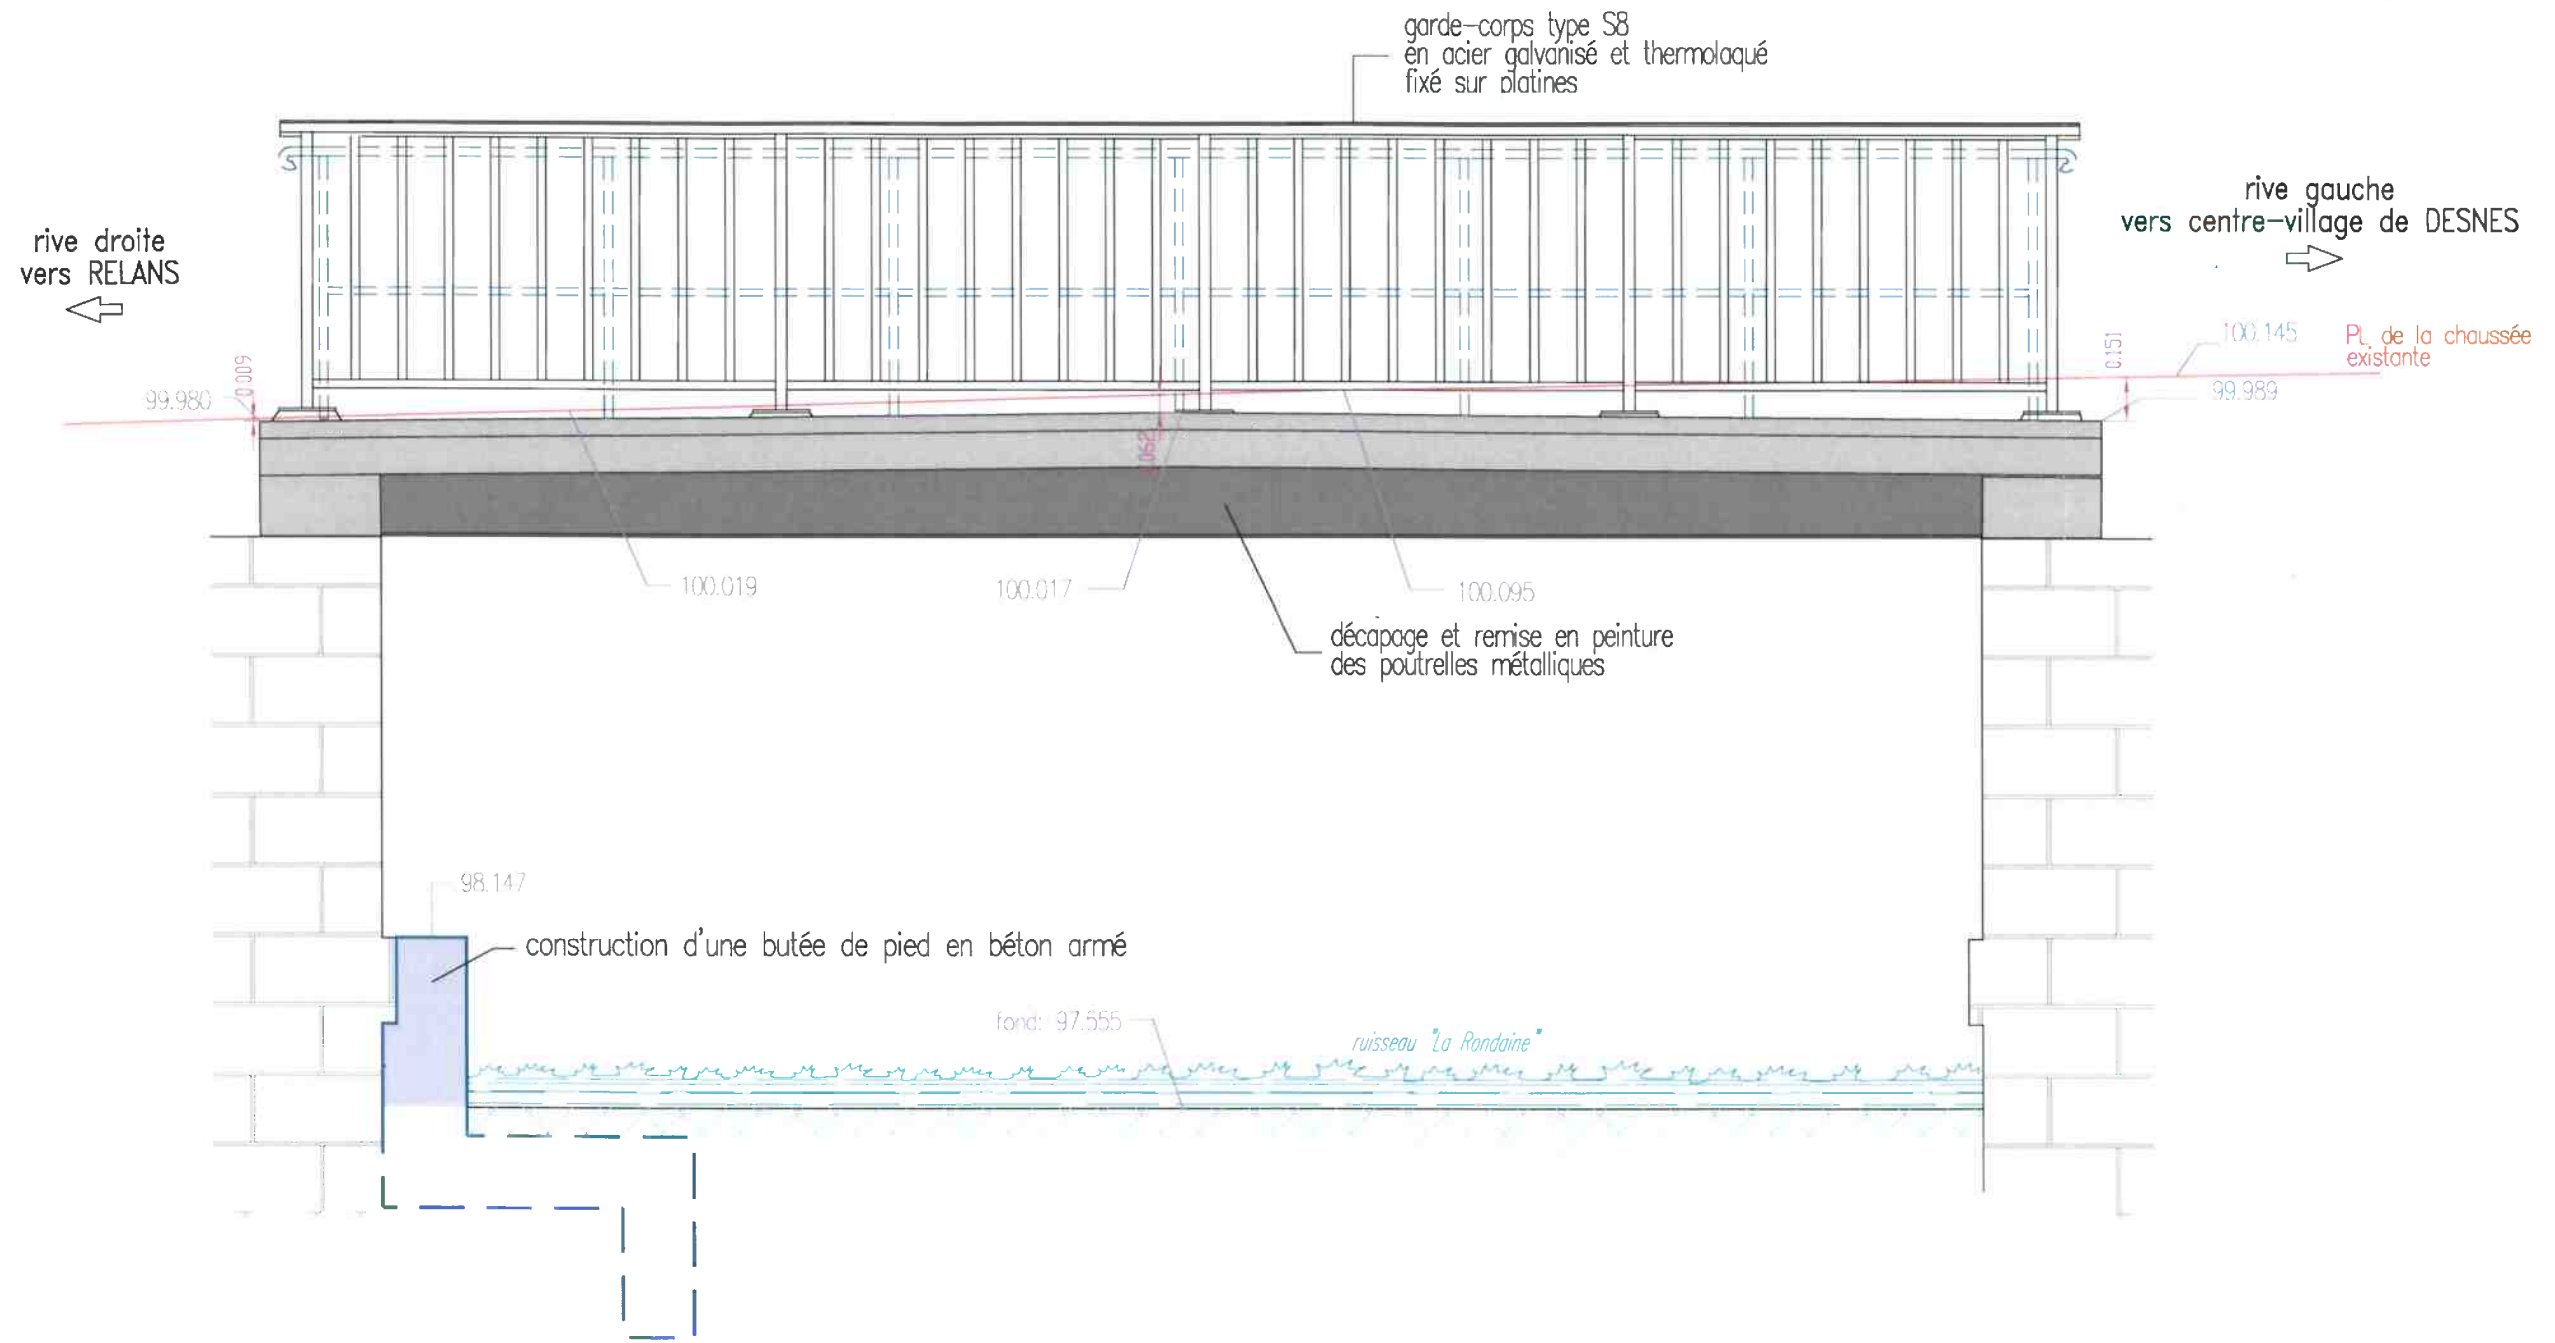

Maître d'oeuvre / BE:		Maître d'ouvrage:					
ARTEIS INGENIERIE 1, impasse de la Cure 39700 AUDELANGE		Communauté de Communes Bresse-Revermont 1, place de la Mairie - BP49 39140 BLETTERANS		Commune de DESNES Réhabilitation du pont sur La Rondaine			
Planche No.	Indice	Modifications	Echelle	Date	DES.	VER.	Nom de fichier
006	0	Etablissement du document	1/25	27/05/2016	SR	CR	163778\Y\BR\pontdeDesnes

INTRADOS
VUE EN PLAN
 éch: 1/25

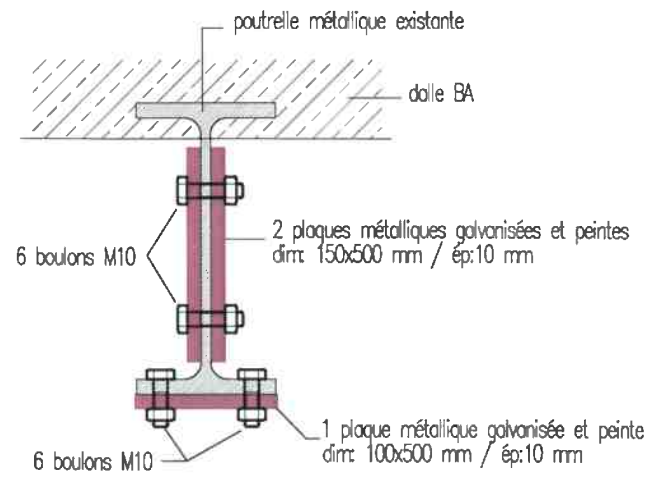

Principe de renforcement des poutrelles
 éch: 1/5

poutrelles corrodées: renforcement par la mise en place de platines d'enserrement de l'âme de chacune des poutrelles par boulonnage traversant

décapage et remise en peinture généralisée des poutrelles

rive droite
 vers RELANS
 ←

rive gauche
 vers Centre-Village DESNES
 →

AVAL

Maître d'oeuvre / BE:		Maître d'ouvrage:			
ARTEIS INGENIERIE 1, impasse de la Cure 39700 AUDELANGE		Communauté de Communes Bresse-Revermont 1, place de la Mairie - BP49 39140 BLETTERANS		Commune de DESNES Réhabilitation du pont sur La Rondaine	
<i>Planche No.</i>	<i>Indice</i>	<i>Modifications</i>	<i>Echelle</i>	<i>Date</i>	<i>DES.</i>
005	0	Etablissement du document	1/25	22/05/2016	SB
					<i>VER.</i>
					CB
					<i>Nom de fichier</i>
					16377(CC'BR)pontdeDesnes
					DCE