



### ELEVATION AMONT

échelle: 1:50

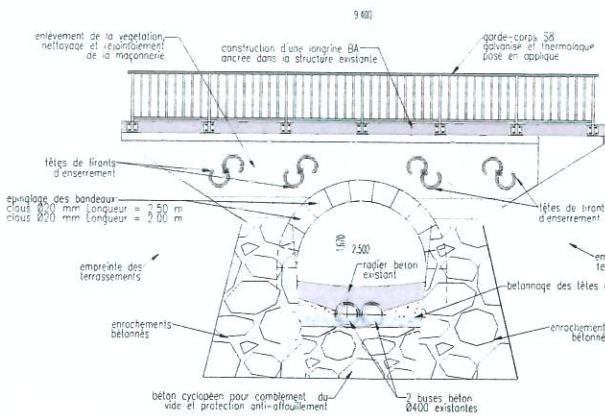

### ELEVATION AVAL

échelle: 1:50

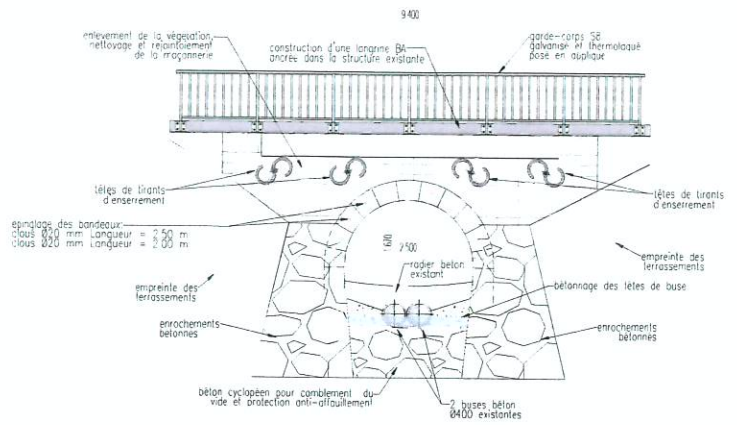


### DETAIL

0,050  
0,100  
0,150


### PROFIL EN LONG DANS L'AXE DE L'OUVRAGE

échelle: 1:50

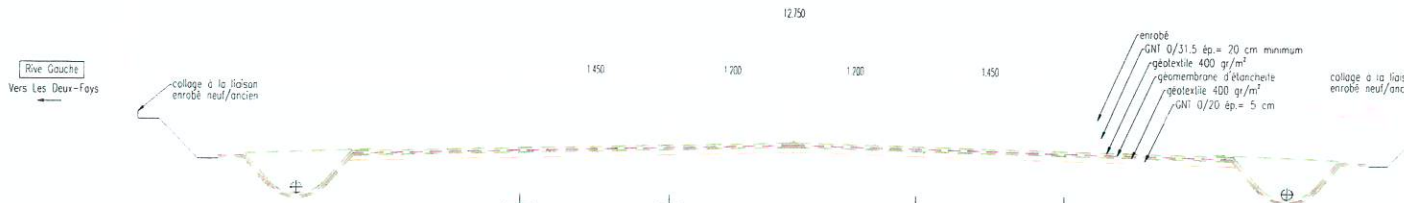

### COUPE TRANSVERSALE DE L'EXISTANT

échelle: 1:25

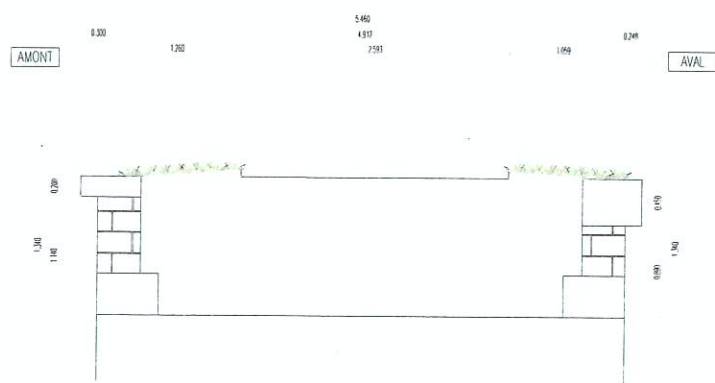

### COUPE TF

éch

