Coupe transversale type

Ech.: 1/20

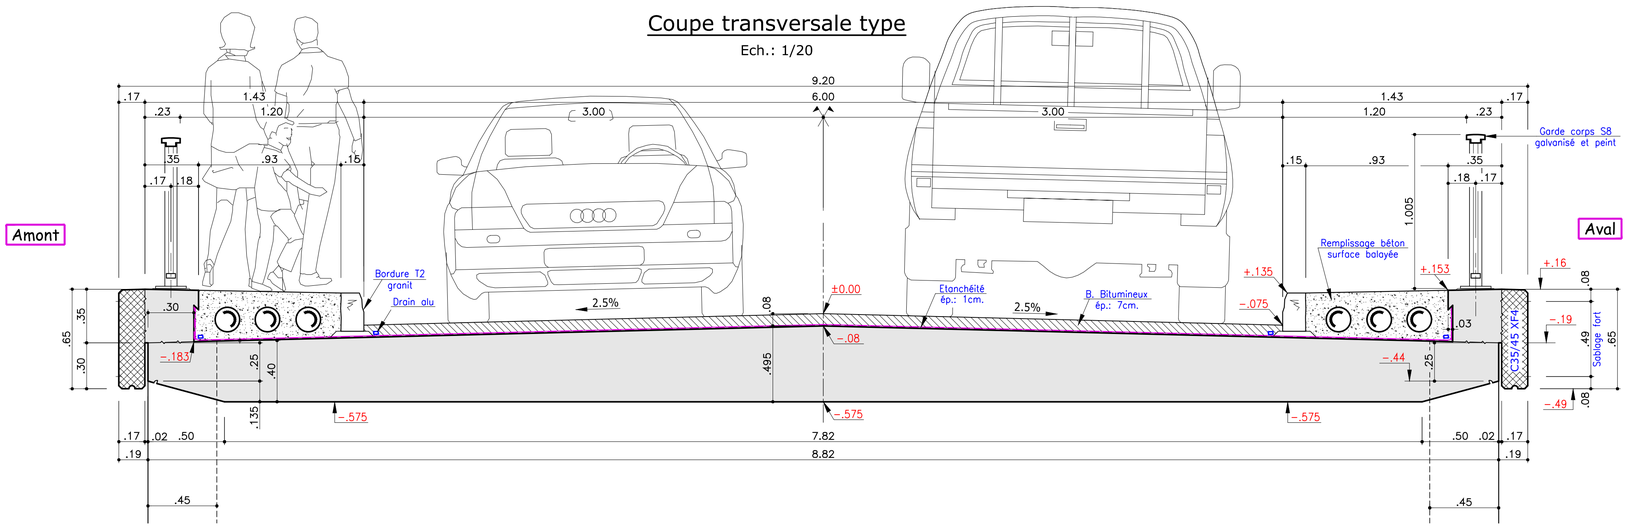

DEPARTEMENT DU JURA

Direction Générale des Services
Direction des Equipements Départementaux et de leur Maintenance
Sous-Direction des Investissements routiers - Mission Ouvrages d'Art
17, rue Rouget de Lisle - 39039 LONS LE SAUNIER Cédex

Route Départementale N° 25
P.R: 2 + 0600

Commune de PREMANON

Pont des Rivières

Avant Projet

4 - Coupe transversale type

(solution trottoir aval+amont 1.20)

Bureau d'études :
OMNIS STRUCTURES CONSEILS
"Le Mercure" - 38 Avenue Victoria
BP 204 - 73102 AIX LES BAINS
Tél: 04 79 88 94 29 - Fax: 04 79 88 49 21
E-mail: OMNIS.STRUCTURES@free.fr

Dossier 1638

Date : Février 2013