Département :	Commune :	Feuille :
25	VALDAHON	2/3

Opération :

AMÉNAGEMENT D'UN PARKING
Chemin des Gouttottes

Nature du plan :

PLAN DE COMPOSITION

A 4

ÉCHELLE : 1/250

Dressé le 20/12/2017

Indice	Date	Dessin	Nature de la modification	Nom du fichier

Maître d'ouvrage / Lotisseur :

COMMUNE DE VALDAHON
représentée par M. Le Maire
1, Rue de l'Hôtel de ville 25800 VALDAHON

Références du dossier :	Nom du fichier dessin :	Date d'édition du plan :
2014-222 (LJ)	1422200_PA_PARK.dwg	12/01/2018

Cabinet Coquard
SARL de Géomètres-Experts

TOPOGRAPHIE • BORNAGE • MAÎTRISE D'OEUVRE • COPROPRIÉTÉ
DIVISION EN VOLUME • AMÉNAGEMENT URBAIN • LOTISSEMENT

BUREAU PRINCIPAL
4, Rue des Roches
25110 BAUME-LES-DAMES
Tél. : 03 81 84 48 00

E-Mail : sarl@cabinetcoquard.fr
Site : www.cabinetcoquard.fr
Fax : 03 81 84 38 25

BUREAU SECONDAIRE
28, Grande Rue
25800 VALDAHON
Tél. : 03 81 26 51 67
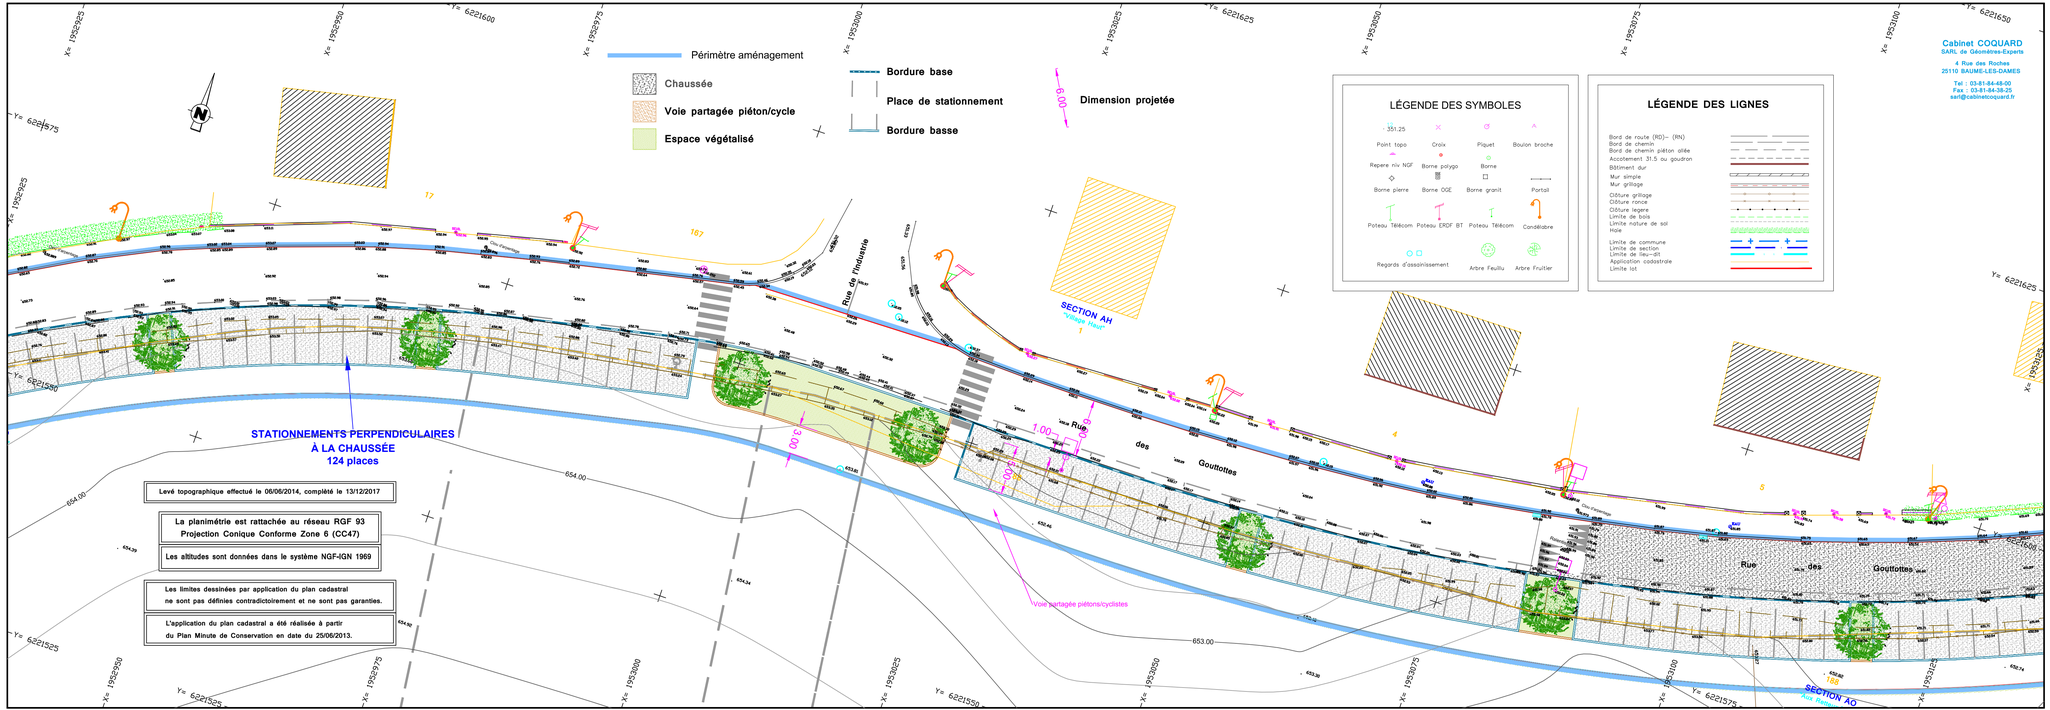
GÉOMÈTRE-EXPERT
CONSEILLER VALORISER GARANTIR