

RESEAU SEPARATIF

- 450 ml de DN 200 PVC
- 1 poste de refoulement
- 510 ml de canalisation de refoulement
- 16 boîtes de branchement

239 250 €HT

SEPARATION EU - EP


- 14 séparations

16 800 €HT

DECONNEXIONS ANC

- 16 déconnexions

16 000 €HT

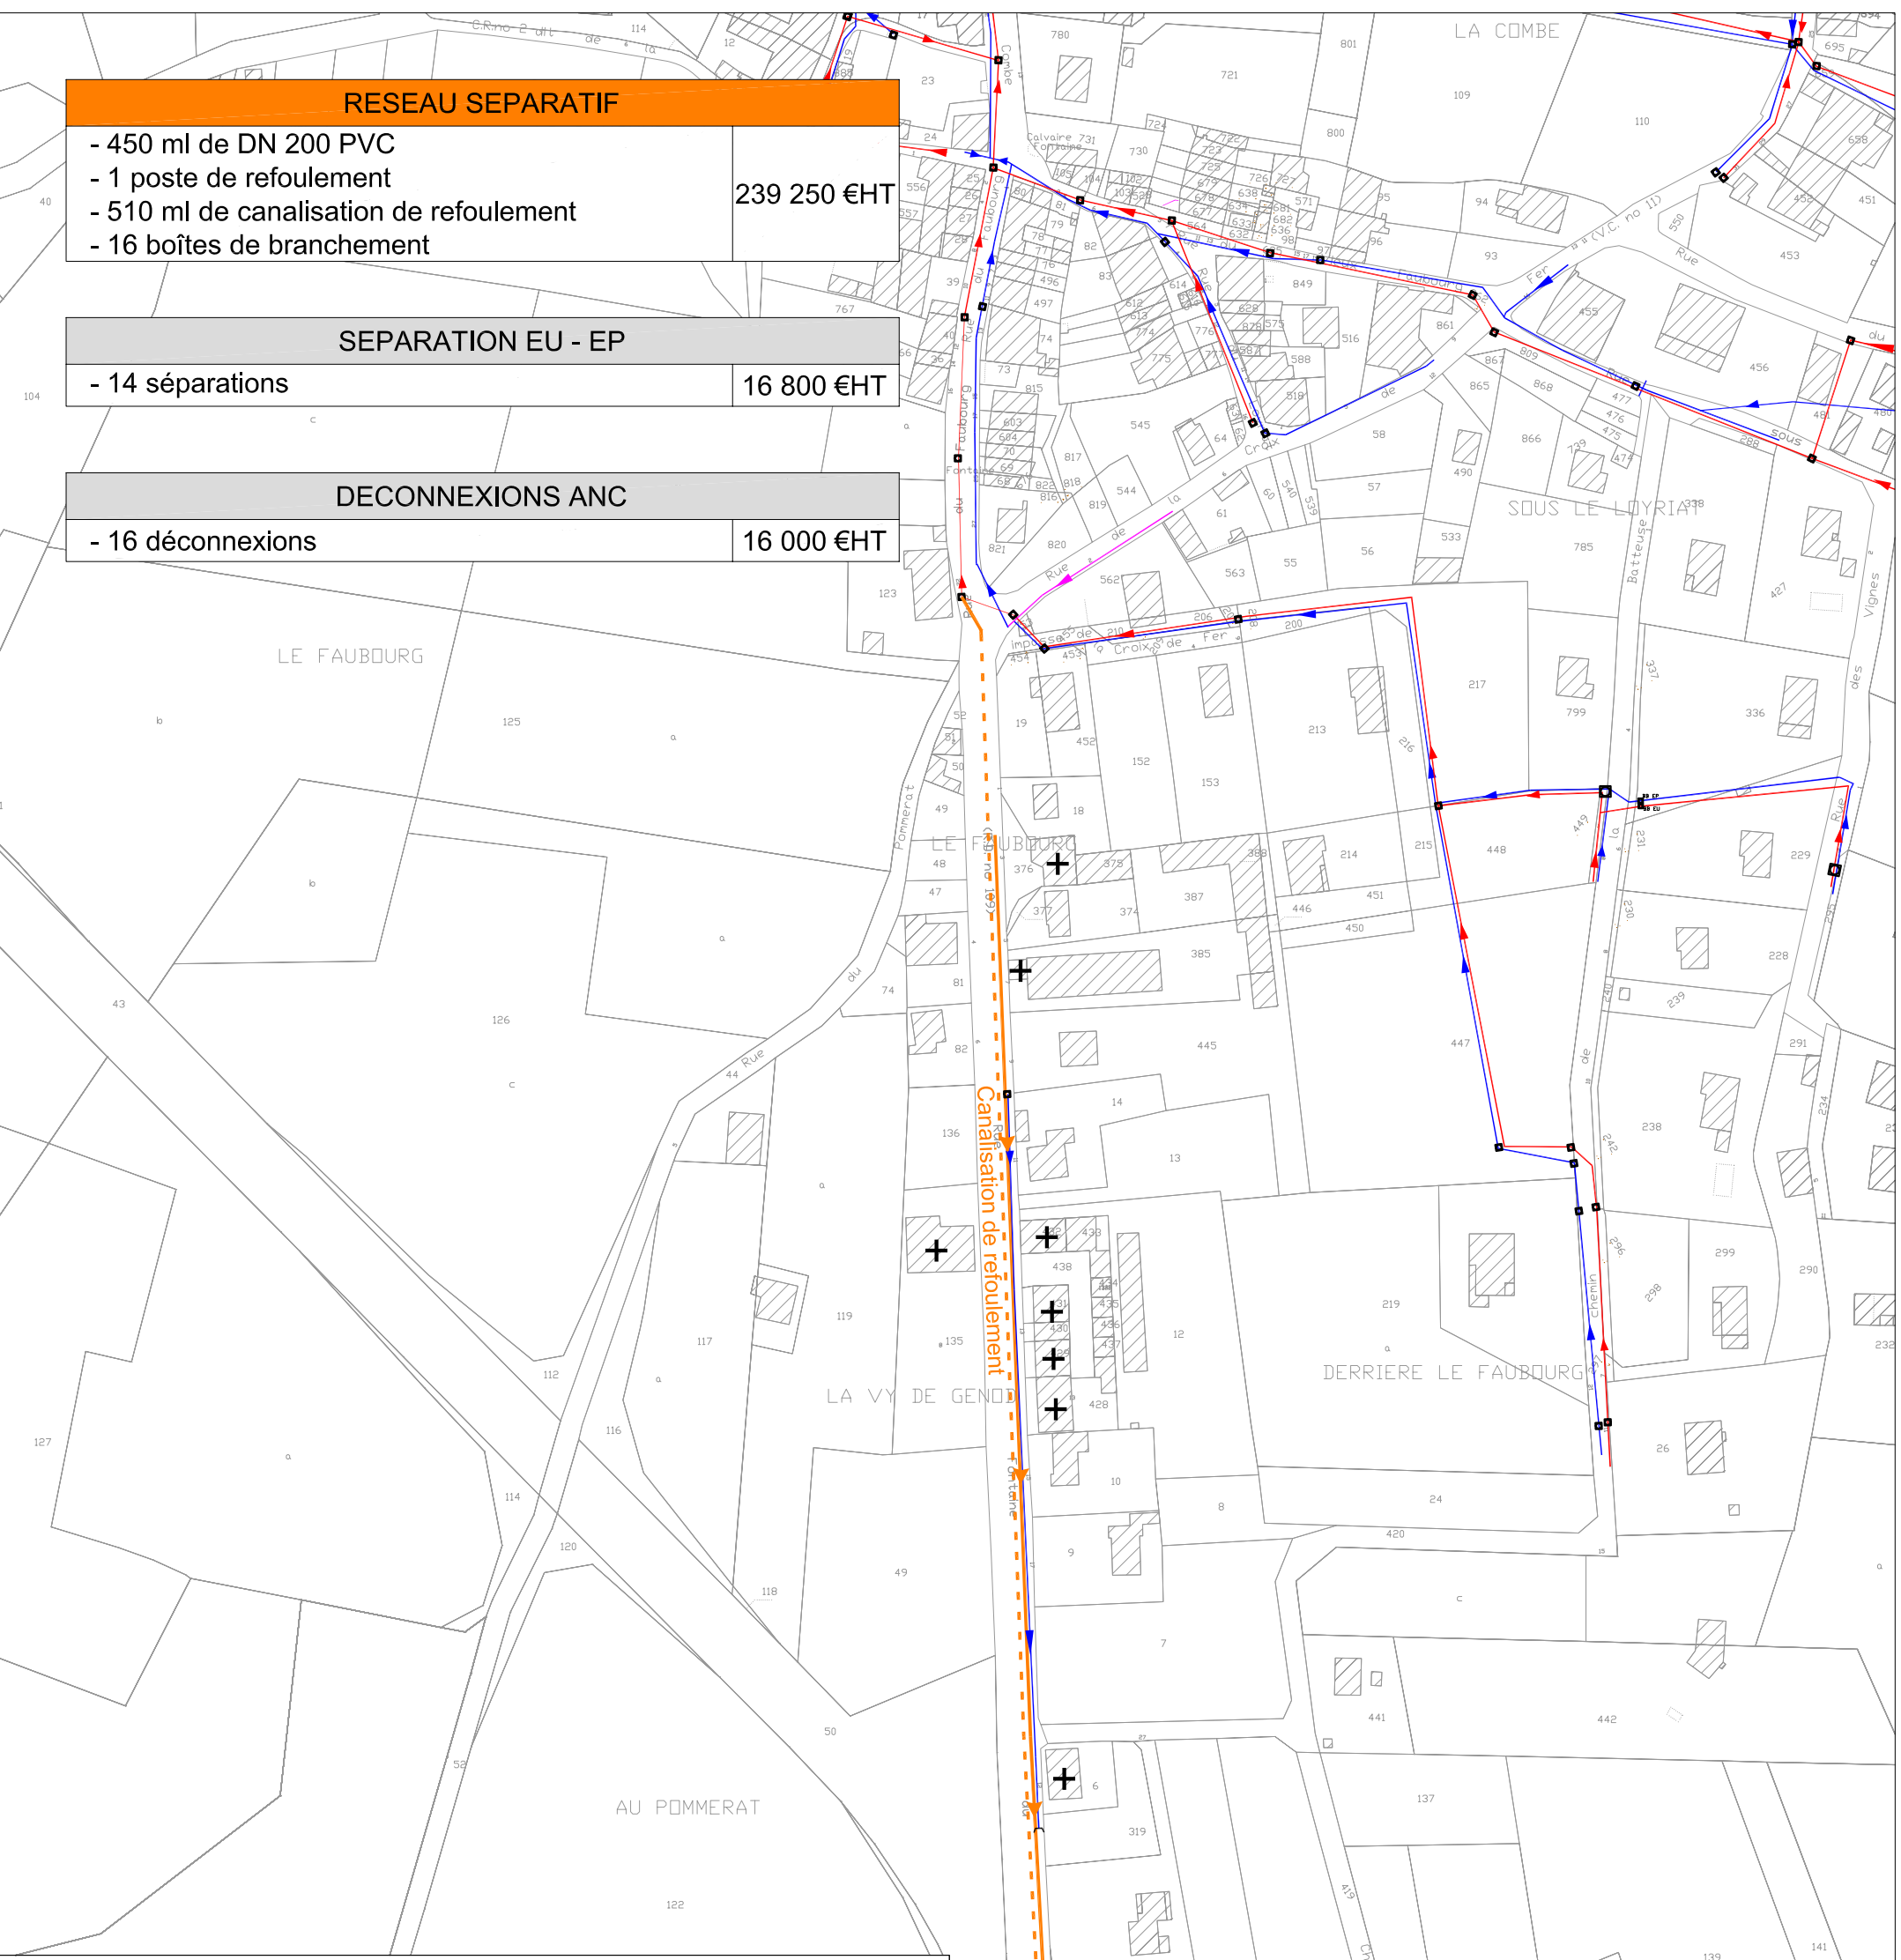






Parc d'activités 3R Nord-Est - 4, rue Isaac Newton - 70190 Rioz - Tél : 03 84 91 53 62

Commune d'Arinthod Rue Fontaine du Frêne

Schéma de solution d'assainissement collectif

Légende

-  Réseau d'eaux pluviales
-  Réseau d'eaux usées
-  Réseau unitaire
-  Travaux

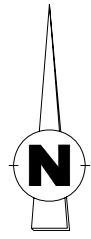

Echelle : 1/2000

© Sidéc du Jura - CG39