

**Commune d'Arinthod
Hameau de Néglia**

Schéma de solution d'assainissement collectif


Légende

Travaux

Echelle : 1/2000

© Sidec du Jura - CG39

7 rue du Champs Pernet	
- 100 m de canalisation de raccordement - 1 boîte de branchement - déconnexion de l'ANC	15 500 €HT

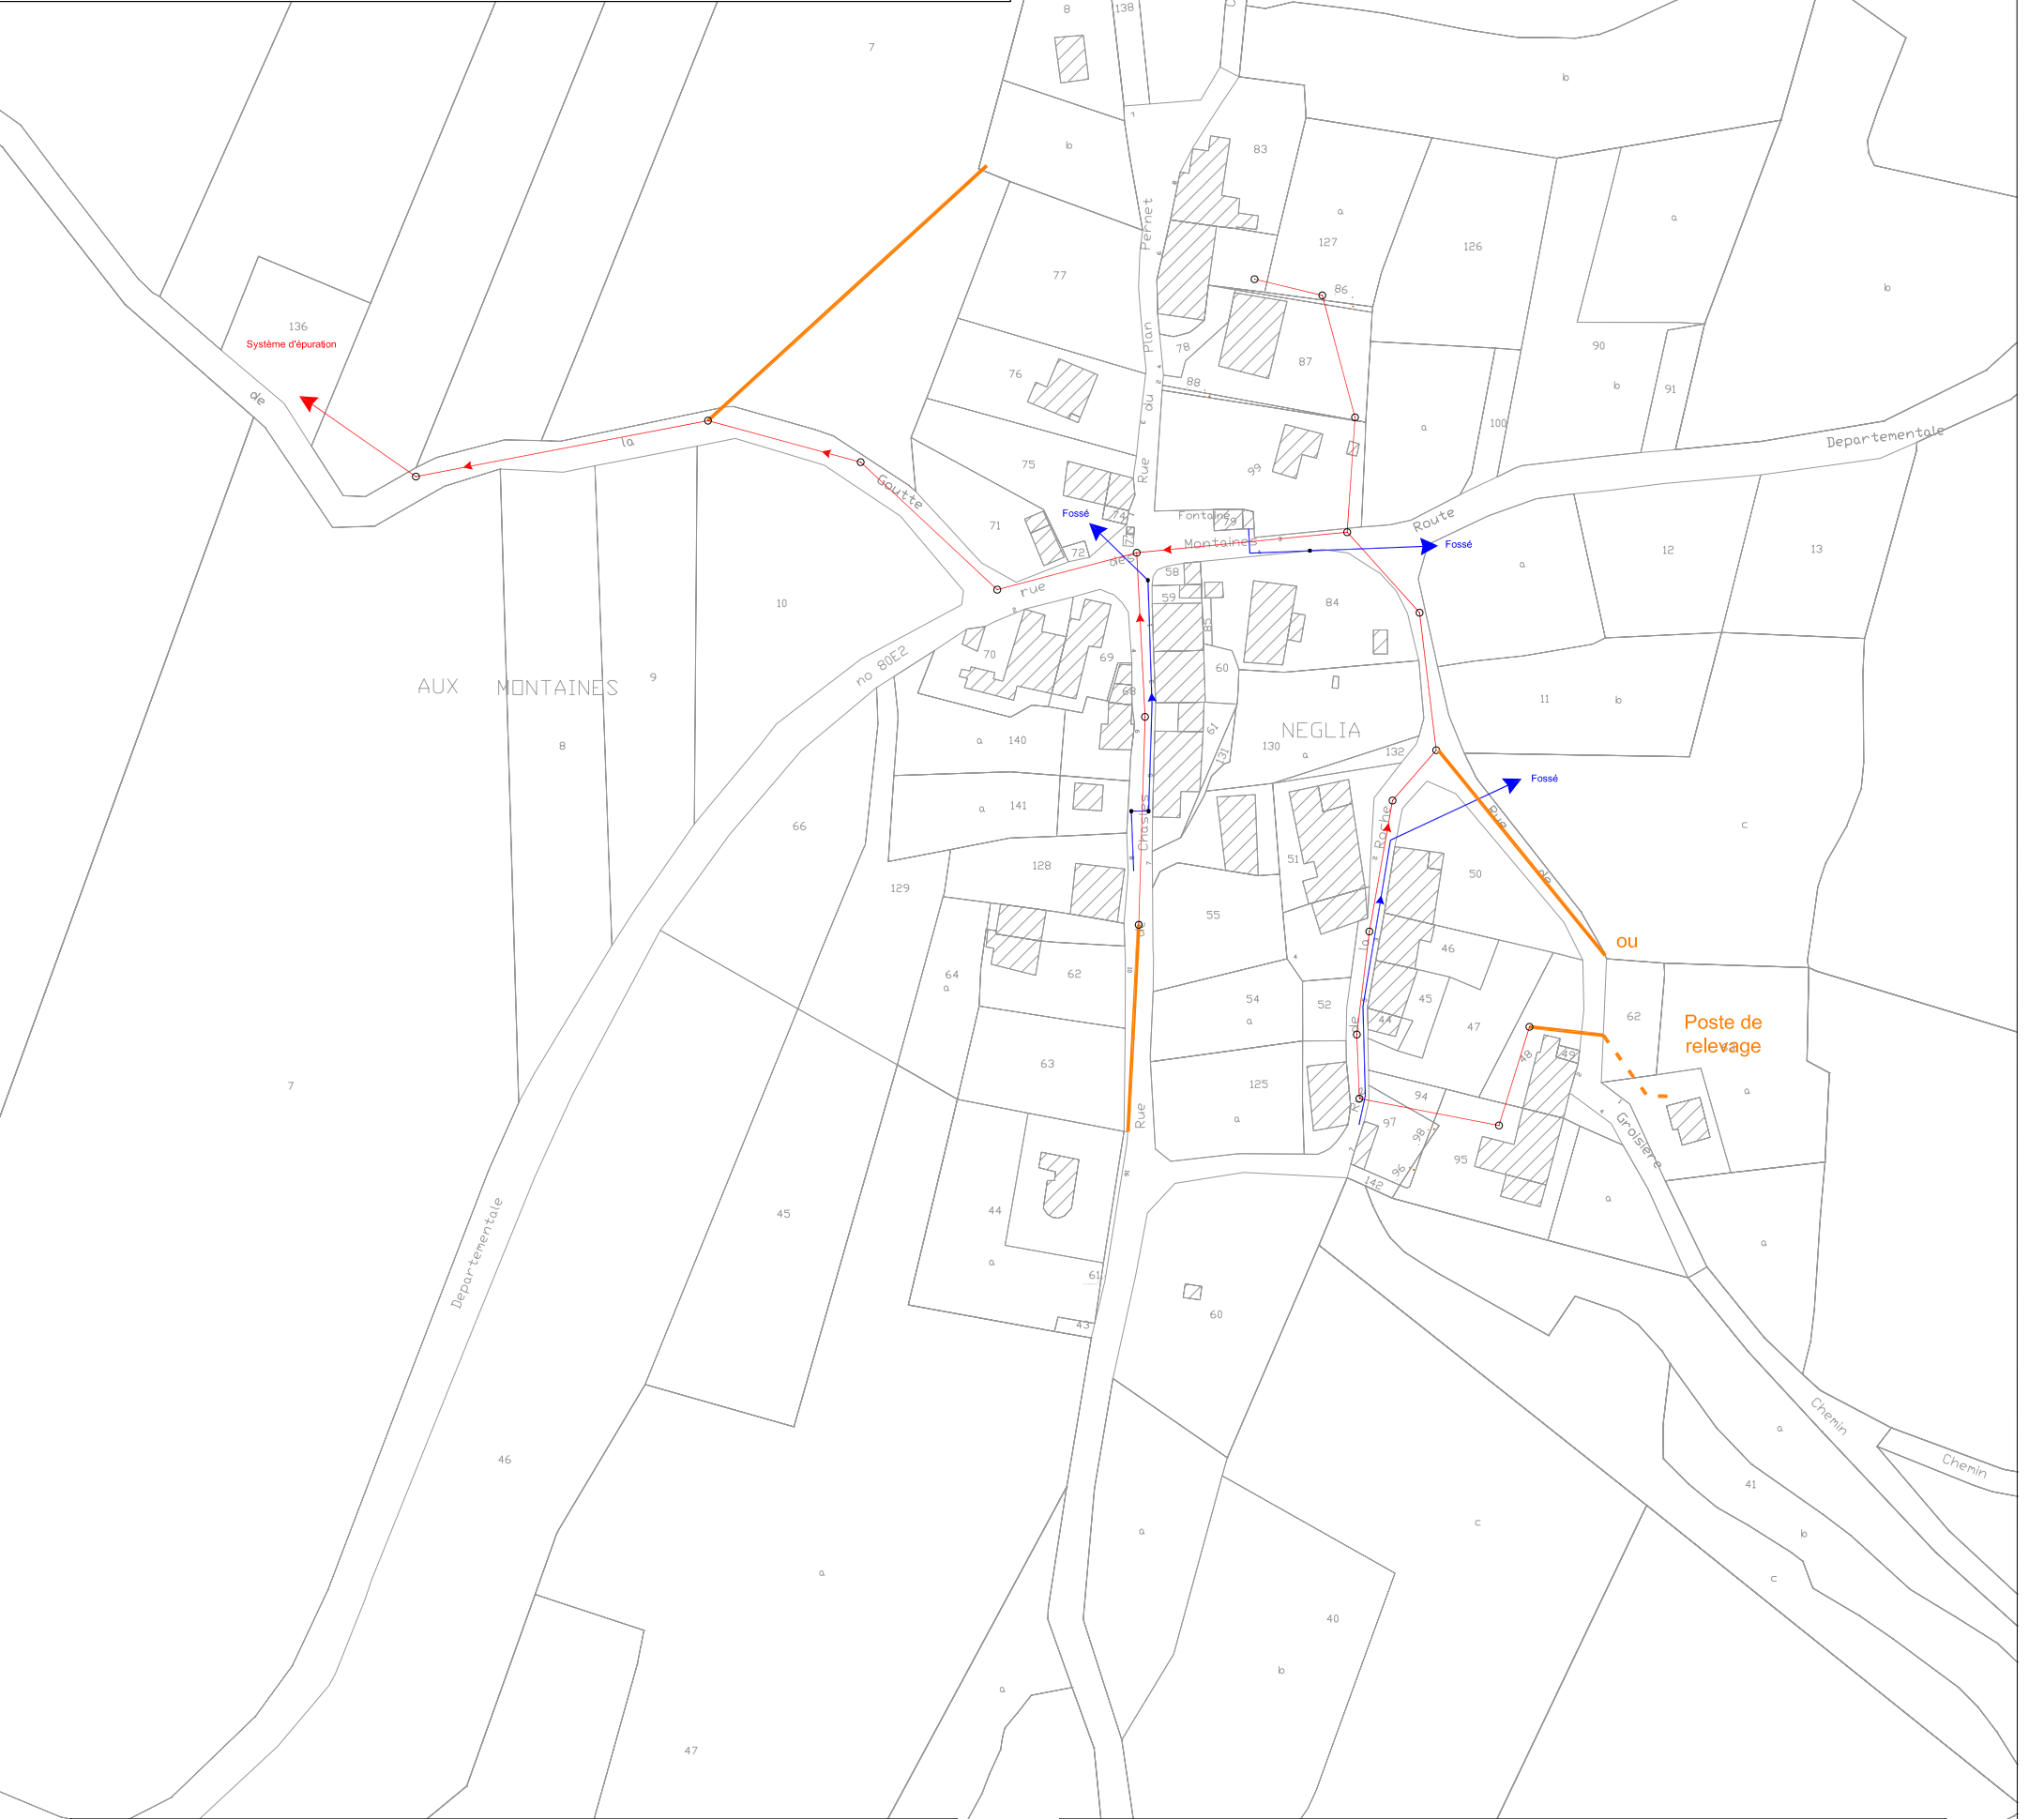

16 rue des Chasles	
- 60 m de canalisation de raccordement - 1 boîte de branchement - déconnexion de l'ANC	13 800 €HT

1 rue de la Groisière	
- raccordement sur le branchement du n°2 via une pompe de relevage + déconnexion de l'ANC - 75 m de canalisation de raccordement + 1 regard de branchement + déconnexion de l'ANC	6 500 € HT 13 000 €HTT