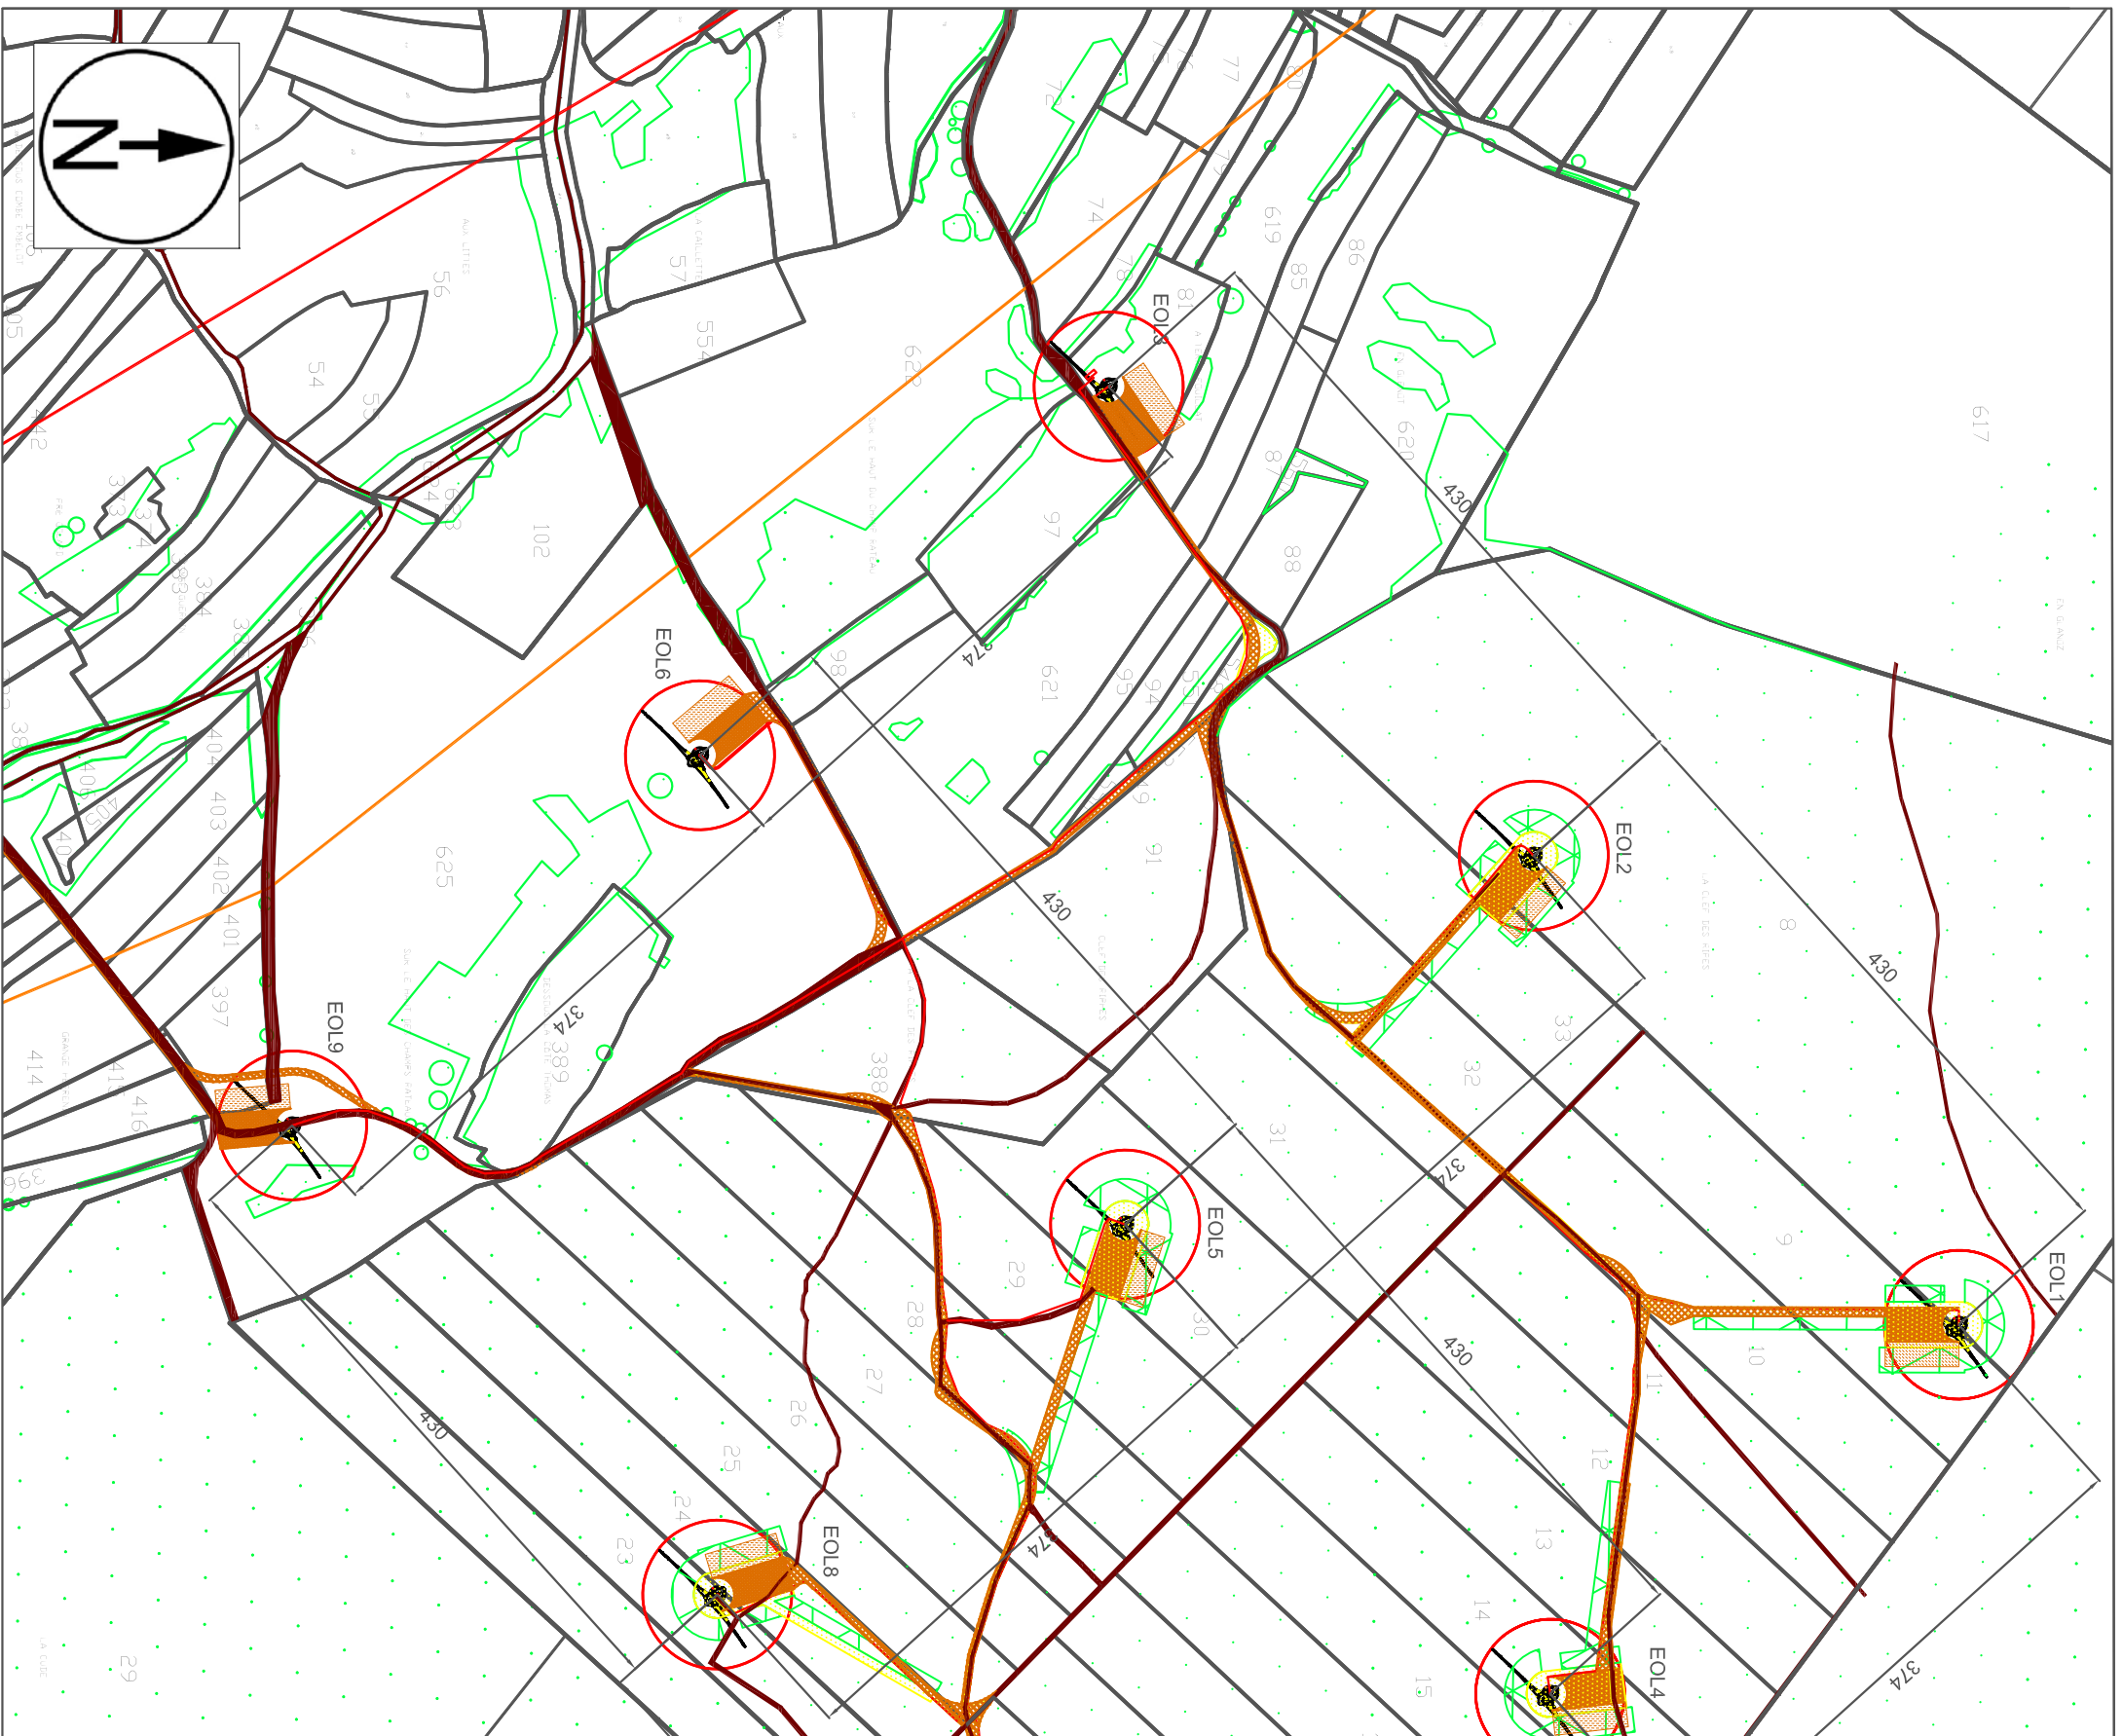


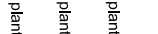








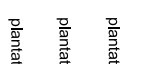

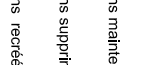


Commune de Poligny



drlw architectes
 32 rue victor schoelcher BP 2137 - 68060 mulhouse - Tel 03 89 60 01 01 Fax 03 89 60 01 02

Projet:	Implantation de 9 éoliennes du Type ENERCON E-101 Tour 133,14 m, hauteur totale 185,90 m	Lieu de la construction:	Commune de Chamole
Maître d'ouvrage:	SEPE SABINE Tour de l'Europe 183 3, Bd de l'Europe 68100 Mulhouse	Plan:	PC1 - Plan de situation
Maître d'oeuvre:	SEPE SABINE Tour de l'Europe 183 3, Bd de l'Europe 68100 Mulhouse		

	rotor		ligne RTE		cablage interne
	canalisation gaz		chemin existant		structure de livraison
	aire de montage temporaire		plateforme		plantations maintenues
	chemin		chemin		plantations supprimées
			plateforme		plantations recrées

sign.:	Date:	modification:	Date:	Echelle:	Page:	Ref.:
LEROUX	26.03.12			1:5000	1	1,1