


Adresse du projet : Moirans-en-Montagne		APS ECHELLE 1 : 25000
ALBERT Gérard Architecte DPLG 39 avenue de Saint Vérand 38 160 SAINT MARCELLIN TEL 04 76 38 16 68 FAX 04 76 38 63 36 albert.architecte@wanadoo.fr	Demandeur : SMOBY TOYS	APS CAS2
	<i>Construction d'un bâtiment de logistique</i>	
Plan de situation		12N548

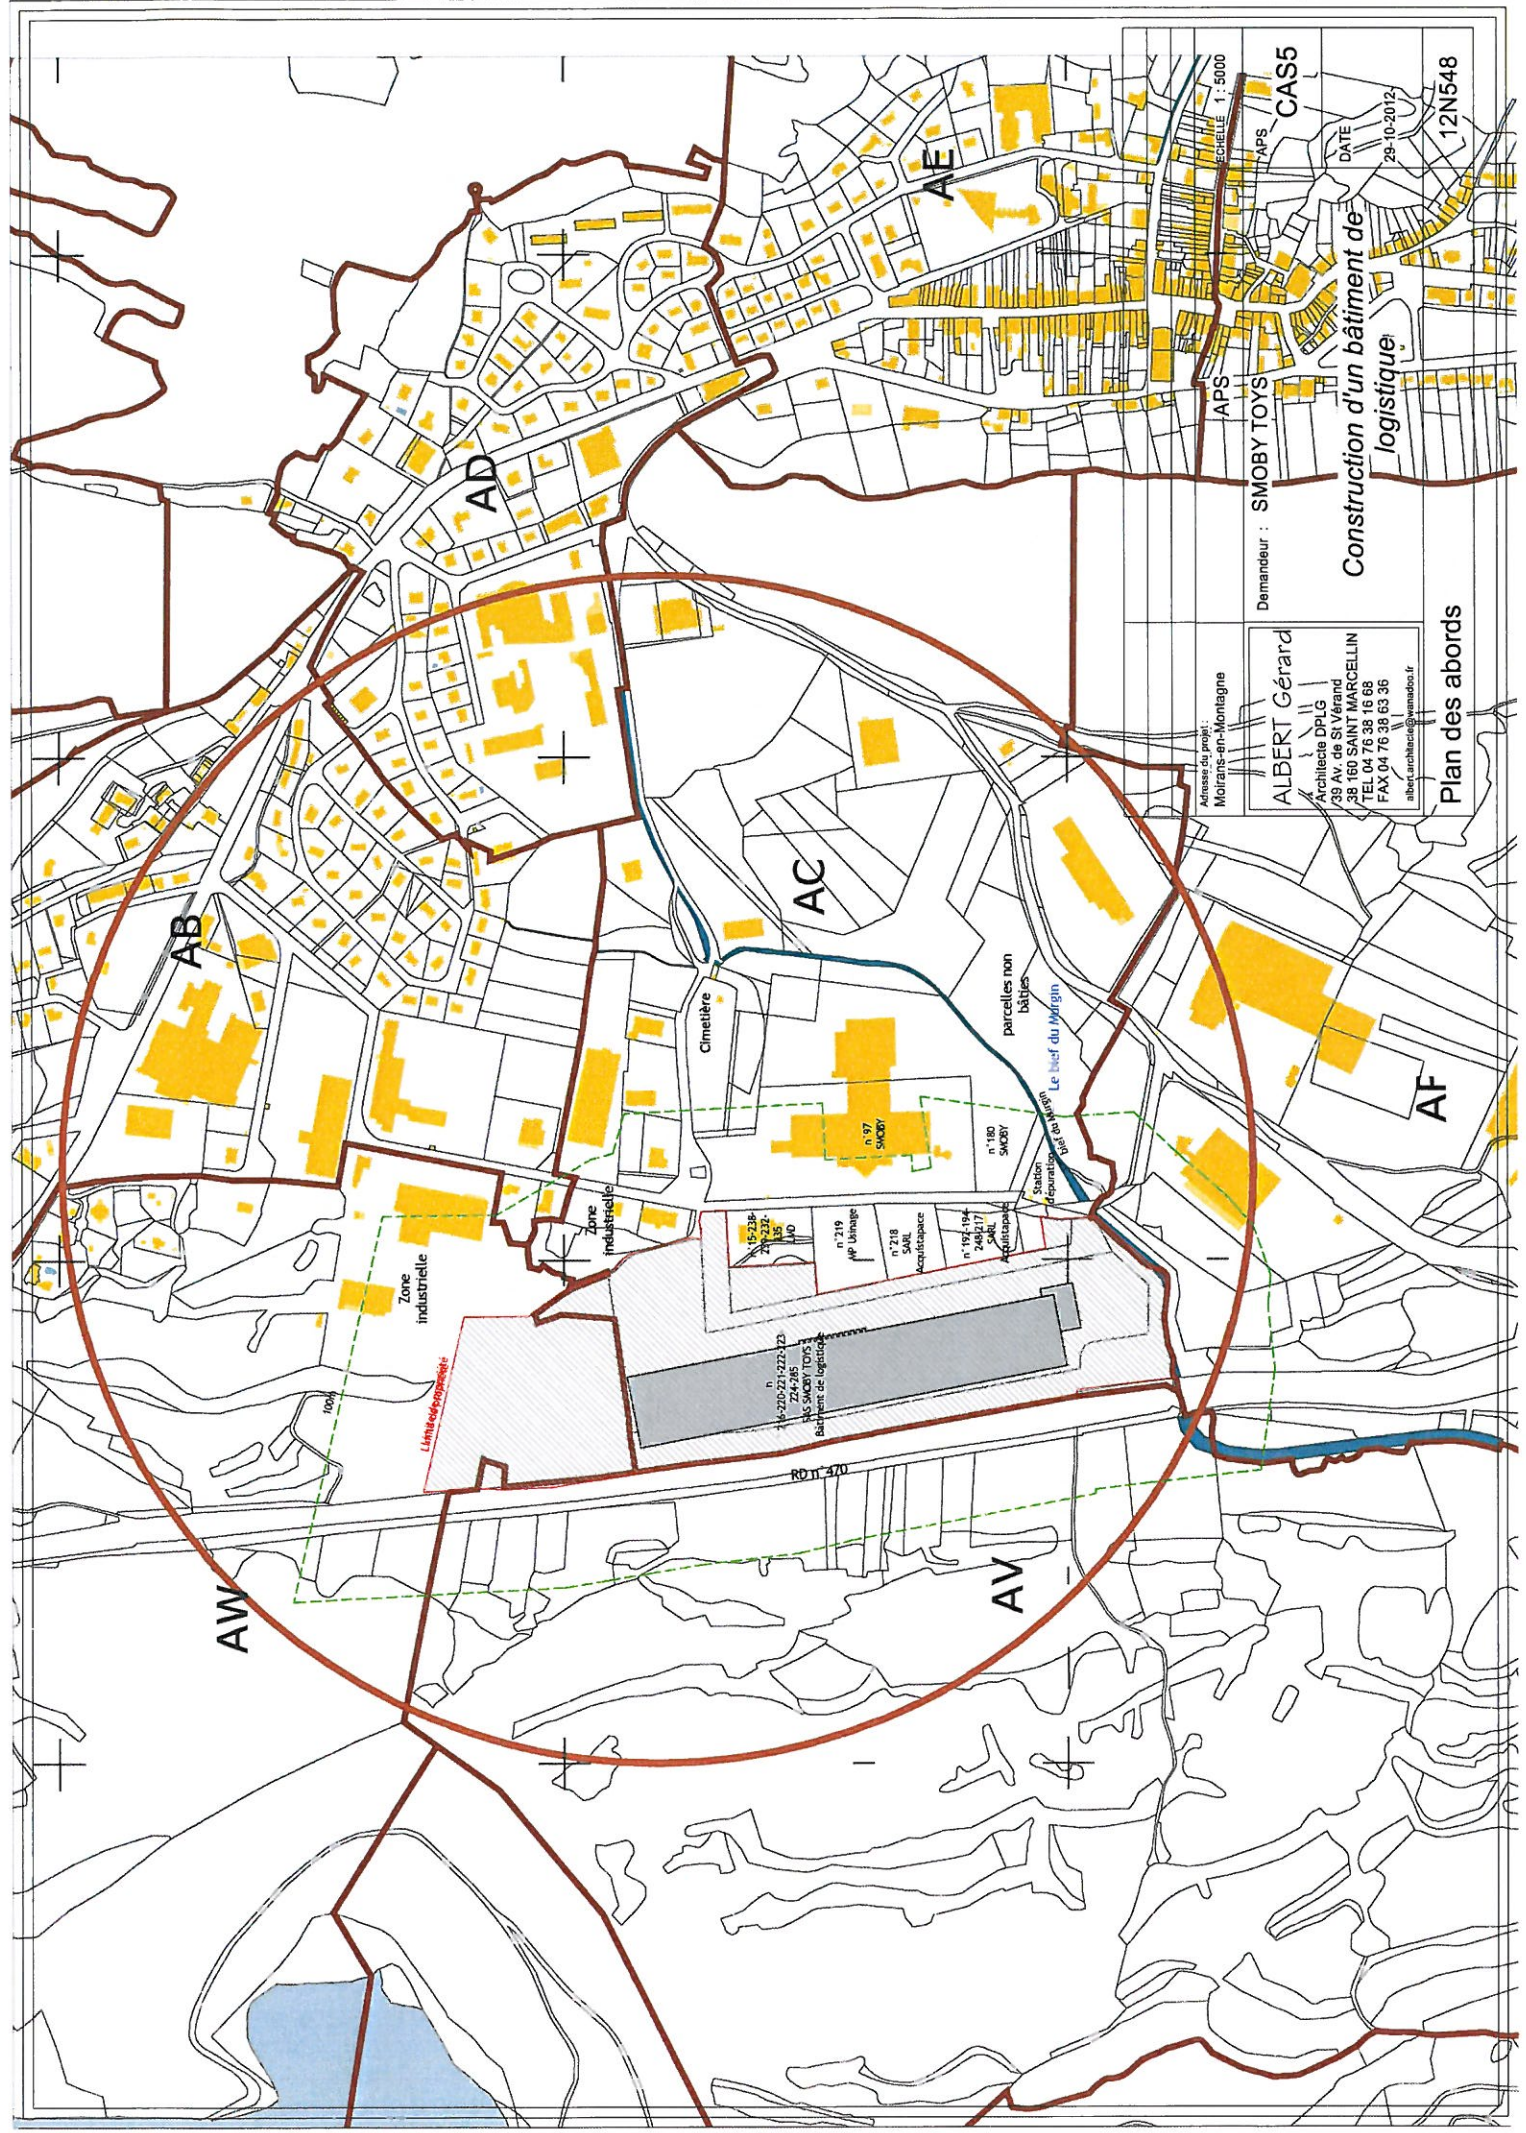

Adresse du projet :
Moirans-en-Montagne

ALBERT Gérard
Architecte DPLG
39 Av. de St Vérand
38 160 SAINT MARCELLIN
TEL 04 76 38 16 68
FAX 04 76 38 63 36
albert.architecte@wanadoo.fr

Demandeur : SMOBY TOYS

Construction d'un bâtiment de
logistique

Plan des abords

ÉCHELLE 1 : 5000

APS CAS5

DATE

29-10-2012

12N548

AB

AD

AE

AC

AF

AW

AV

Cimetière

Zone industrielle

Zone industrielle

parcels non bâties
Le bas du Mergin
Station départementale

n° 238
n° 237
n° 236
n° 235
n° 234

n° 219
AP Usage

n° 218
SAIL
Acquisition


n° 192-194
n° 195-197
SAIL
Acquisition

n° 14-210-211-212-213
n° 214-215
SMOBY TOYS
Bâtiment de logistique

RD II 470

Limite cadastrale

100%

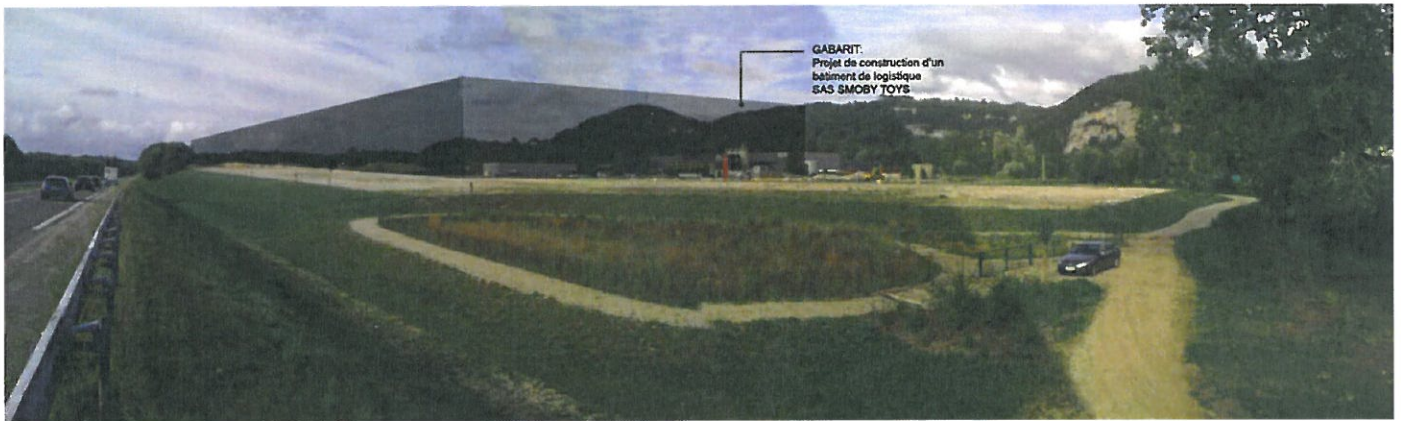

Adresse du projet : Moirans-en-Montagne	APS	ECHELLE
ALBERT Gérard Architecte DPLG 39 avenue de Saint Vérand 38 160 SAINT MARCELLIN TEL 04 76 38 16 68 FAX 04 76 38 63 36 albert.architecte@wanadoo.fr	Demandeur : SMOBY TOYS <i>Construction d'un bâtiment de logistique</i>	APS CAS3
		DATE 29-10-2012
Insertion		12N548