

Commune de Bourcia le Village et Civria


Schéma de solution d'assainissement collectif

Légende

- Collecteur communal
- Travaux

Echelle : 1/3000

© Sidéc du Jura - CG39

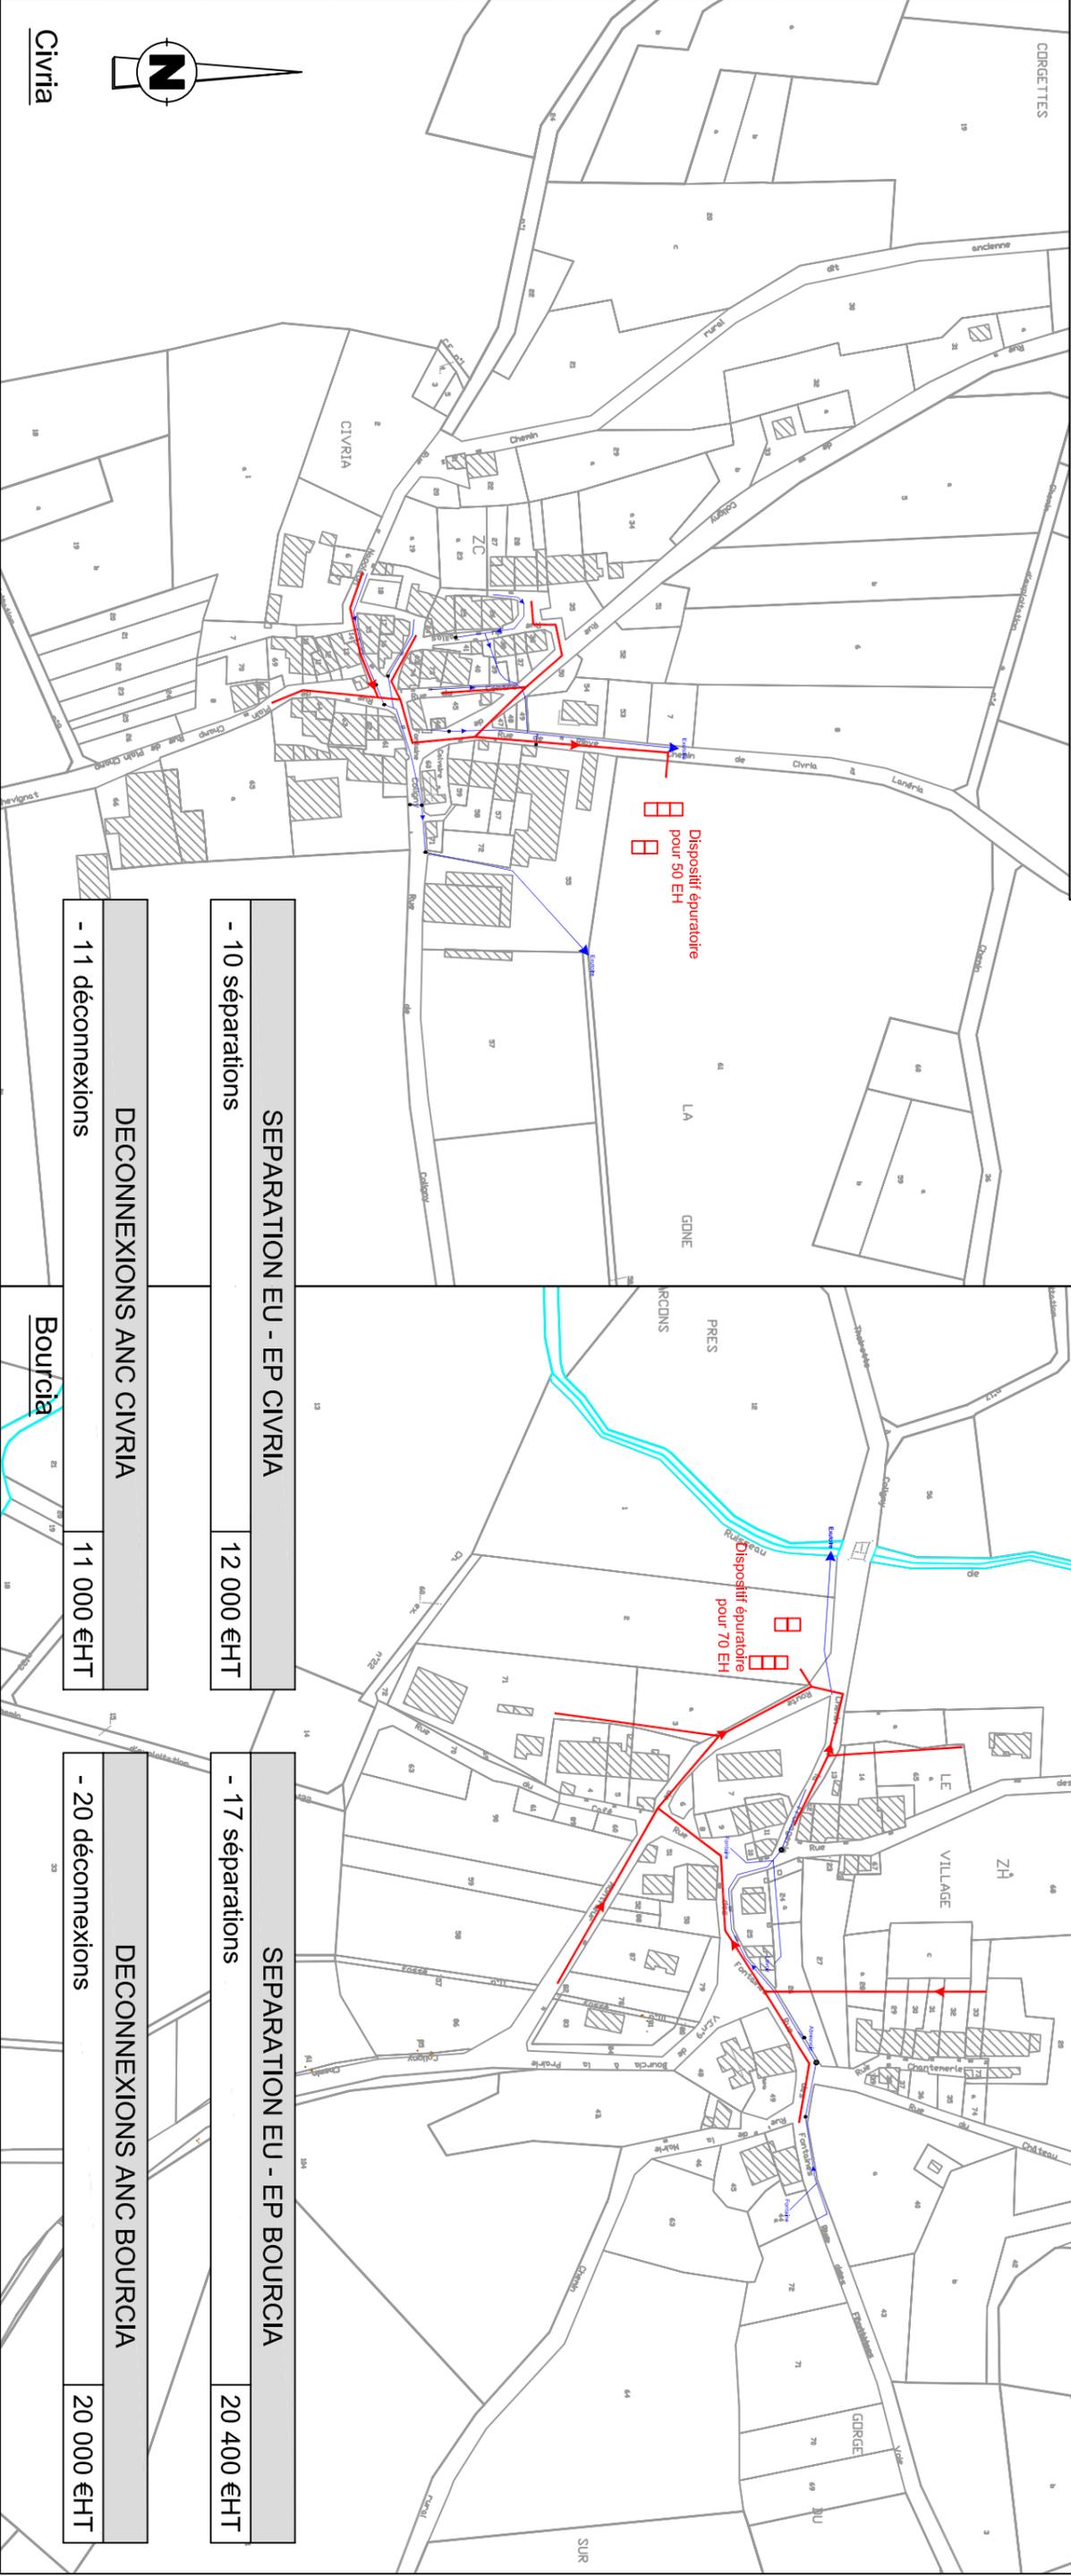

RESEAU SEPARATIF CIVRIA

- 520 ml de DN 200 PVC
- réfection des voiries sur 1 250 m²
- surplus sous route départementale
- 13 boîtes de branchement

145 400 €HT

EPURATION CIVRIA

- Mise en place d'un dispositif épuratoire de type filtres plantés de roseaux pour 50 habitants

100 000 €HT

RESEAU SEPARATIF BOURCIA

- 685 ml de DN 200 PVC
- réfection des voiries sur 750 m²
- surplus sous route départementale
- 24 boîtes de branchement

176 700 €HT

EPURATION BOURCIA

- Mise en place d'un dispositif épuratoire de type filtres plantés de roseaux pour 70 habitants

120 000 €HT

SEPARATION EU - EP CIVRIA

- 10 séparations

12 000 €HT

DECONNEXIONS ANC CIVRIA

- 11 déconnexions

11 000 €HT

SEPARATION EU - EP BOURCIA

- 17 séparations

20 400 €HT

DECONNEXIONS ANC BOURCIA

- 20 déconnexions

20 000 €HT