

PREMANON
 Section A0
 n° 3-4-5-7-8 et 483
 (PA 5)
 " Au Village "

SCI Les Rochers du Pellas
 Lotissement " Les Rochers du Pellas "
 COUPES DU TERRAIN



SARL "Cabinet Olivier COLIN et Associés"


Géomètres - Experts

40, Allée du Marronnier - 39300 CHAMPAGNOLE
 Bureau secondaire : 7, Rue du Miroir - 39200 SAINT CLAUDE
 Permanence : 64, Grande Rue - 39600 ARBOIS
 Tél : 03.84.52.01.17 Fax : 03.84.52.63.44

17/06/2013


11458-PA5

Echelle : 1/1000

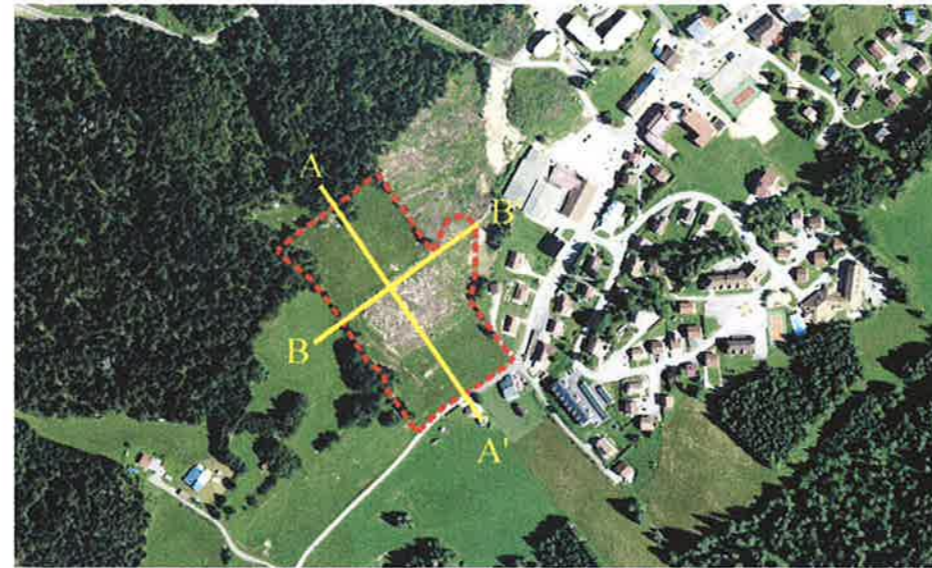

repérage des coupes

Coupe AA'

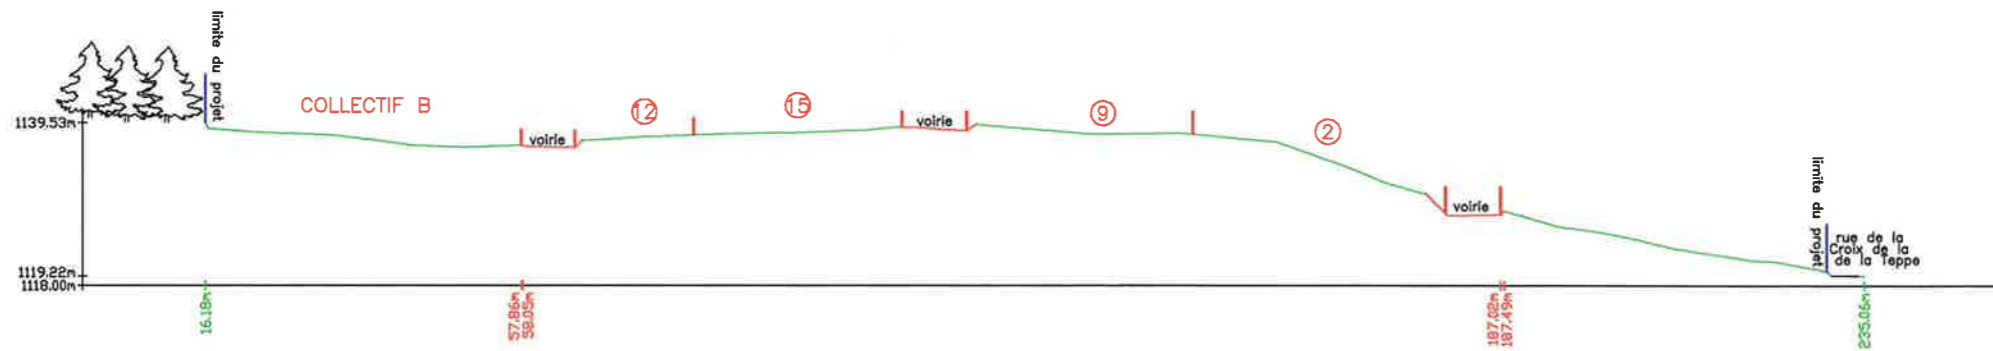

Coupe BB'

