


Plan de zonage d'assainissement modificatif

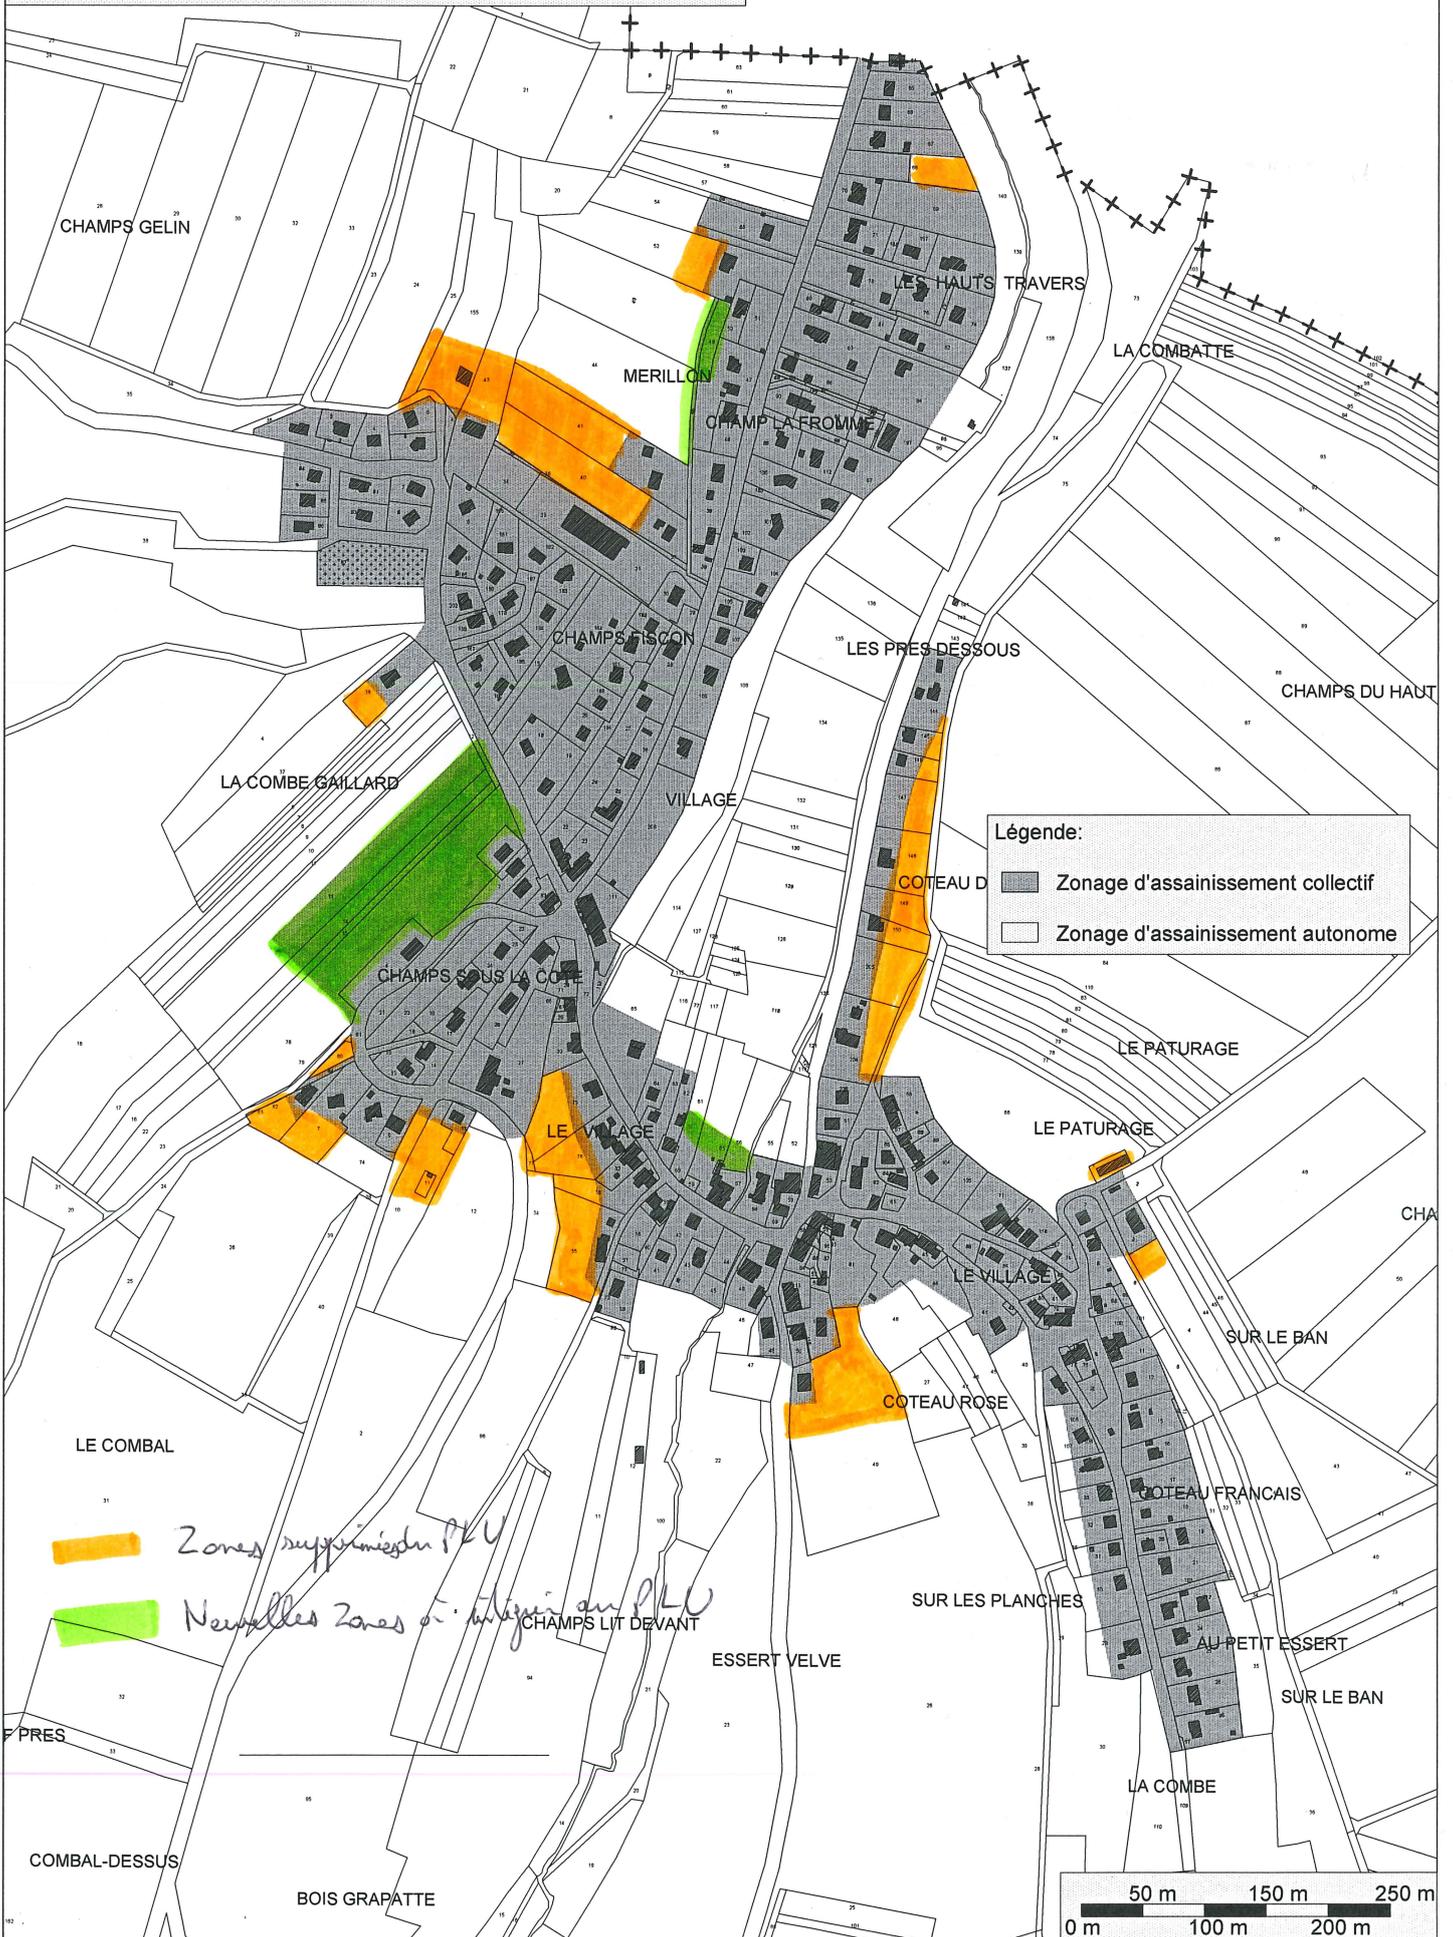

Légende:

- Zonage d'assainissement collectif
- Zonage d'assainissement autonome

Zones supprimées du PLU

Nouvelles Zones d'intégration au PLU

