



**Commune de Lavans-sur-Valouse**  
**Hameaux de Lavans et d'Anchay**  
 Plan du collecteur communal  
 Carte des contraintes assainissement pour non collectif

**Légende**

-  Collecteur communal
-  Contraintes faibles
-  Contraintes fortes
-  Contraintes très fortes

Echelle : 1/2500

© Sidéc du Jura - CG39

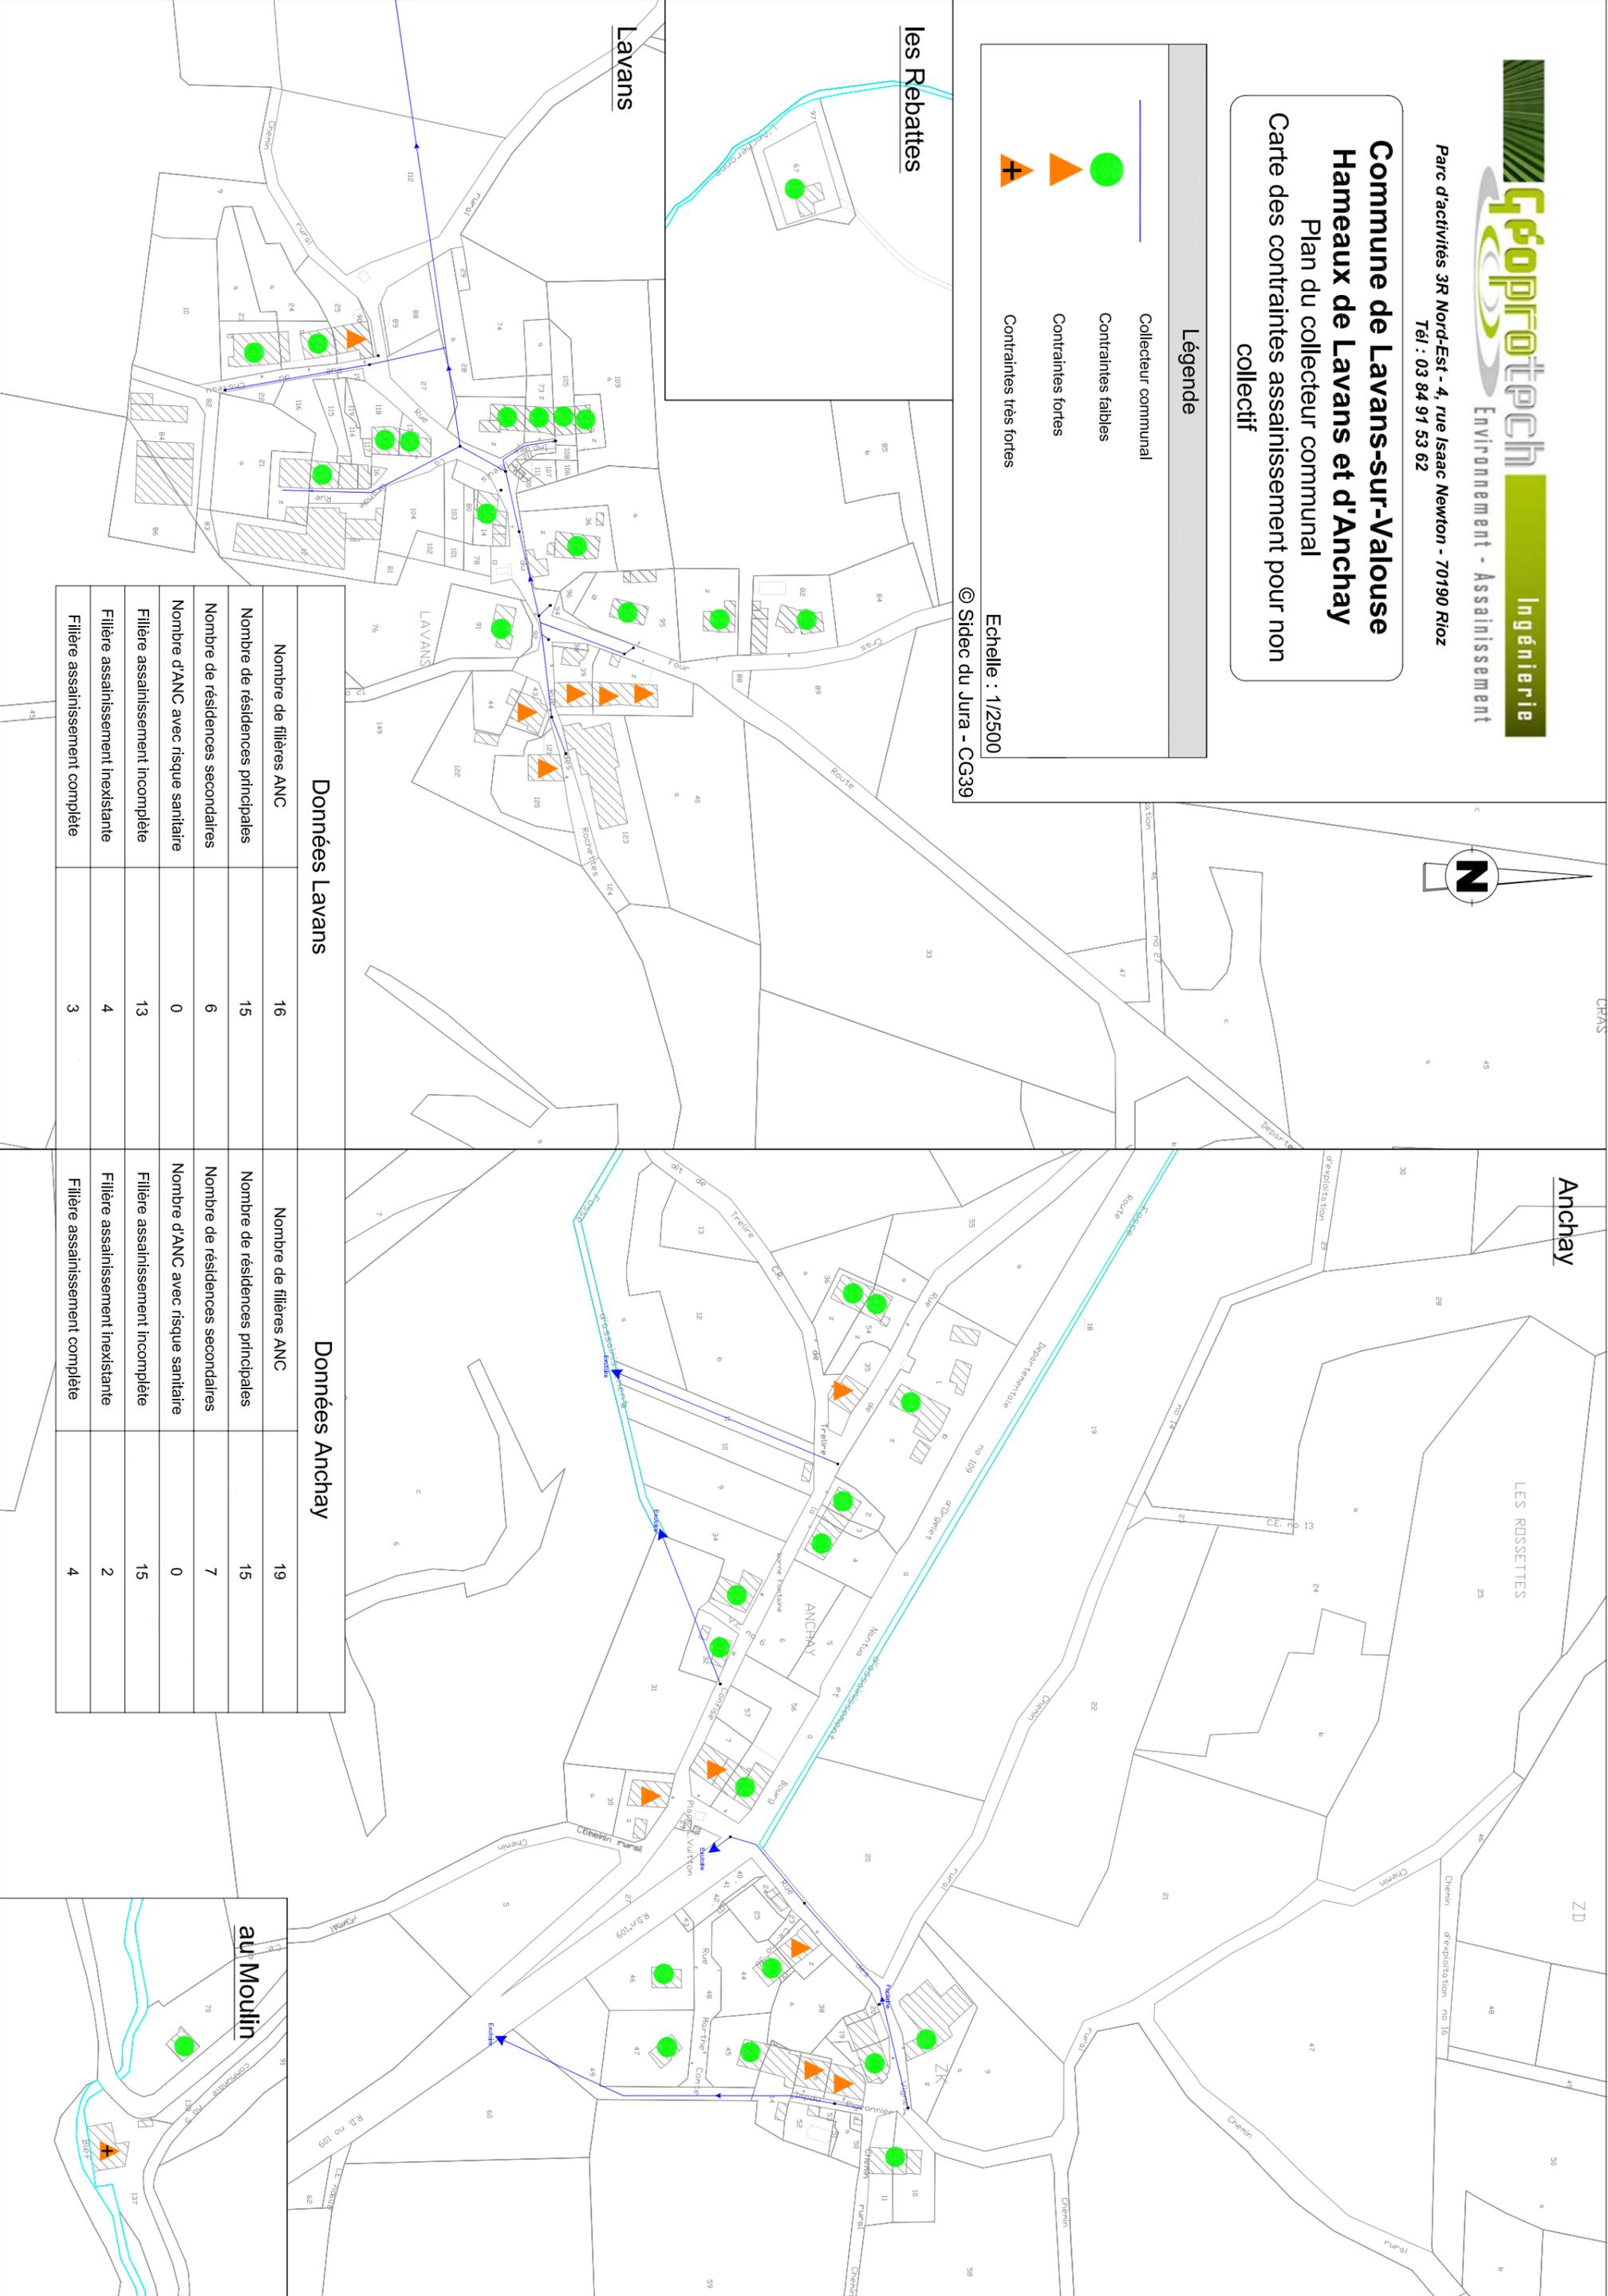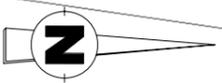

Lavans

les Rebattes

Anchay

**Données Lavans**

Données Lavans		Données Anchay	
Nombre de filières ANC	16	Nombre de filières ANC	19
Nombre de résidences principales	15	Nombre de résidences principales	15
Nombre de résidences secondaires	6	Nombre de résidences secondaires	7
Nombre d'ANC avec risque sanitaire	0	Nombre d'ANC avec risque sanitaire	0
Filière assainissement incomplète	13	Filière assainissement incomplète	15
Filière assainissement inexistante	4	Filière assainissement inexistante	2
Filière assainissement complet	3	Filière assainissement complet	4

au Moulin

