



**Commune de Lains
Hameau de Lancette**
Proposition de travaux d'assainissement collectif

Légende	
	Collecteur communal
	Travaux d'assainissement

Echelle : 1/2000

© Sidec du Jura - CG39




RESEAU SEPARATIF	
- 400 ml de DN200 - 8 boîtes de branchement	68 800 €HT

EPURATION	
- Mise en place d'un dispositif épuratoire de type filtre compact pour 35 habitants	42 000 €HT

SEPARATION EU - EP	
	6 000 €HT

DECONNEXIONS ANC	
- 8 déconnexions	8 000 €HT

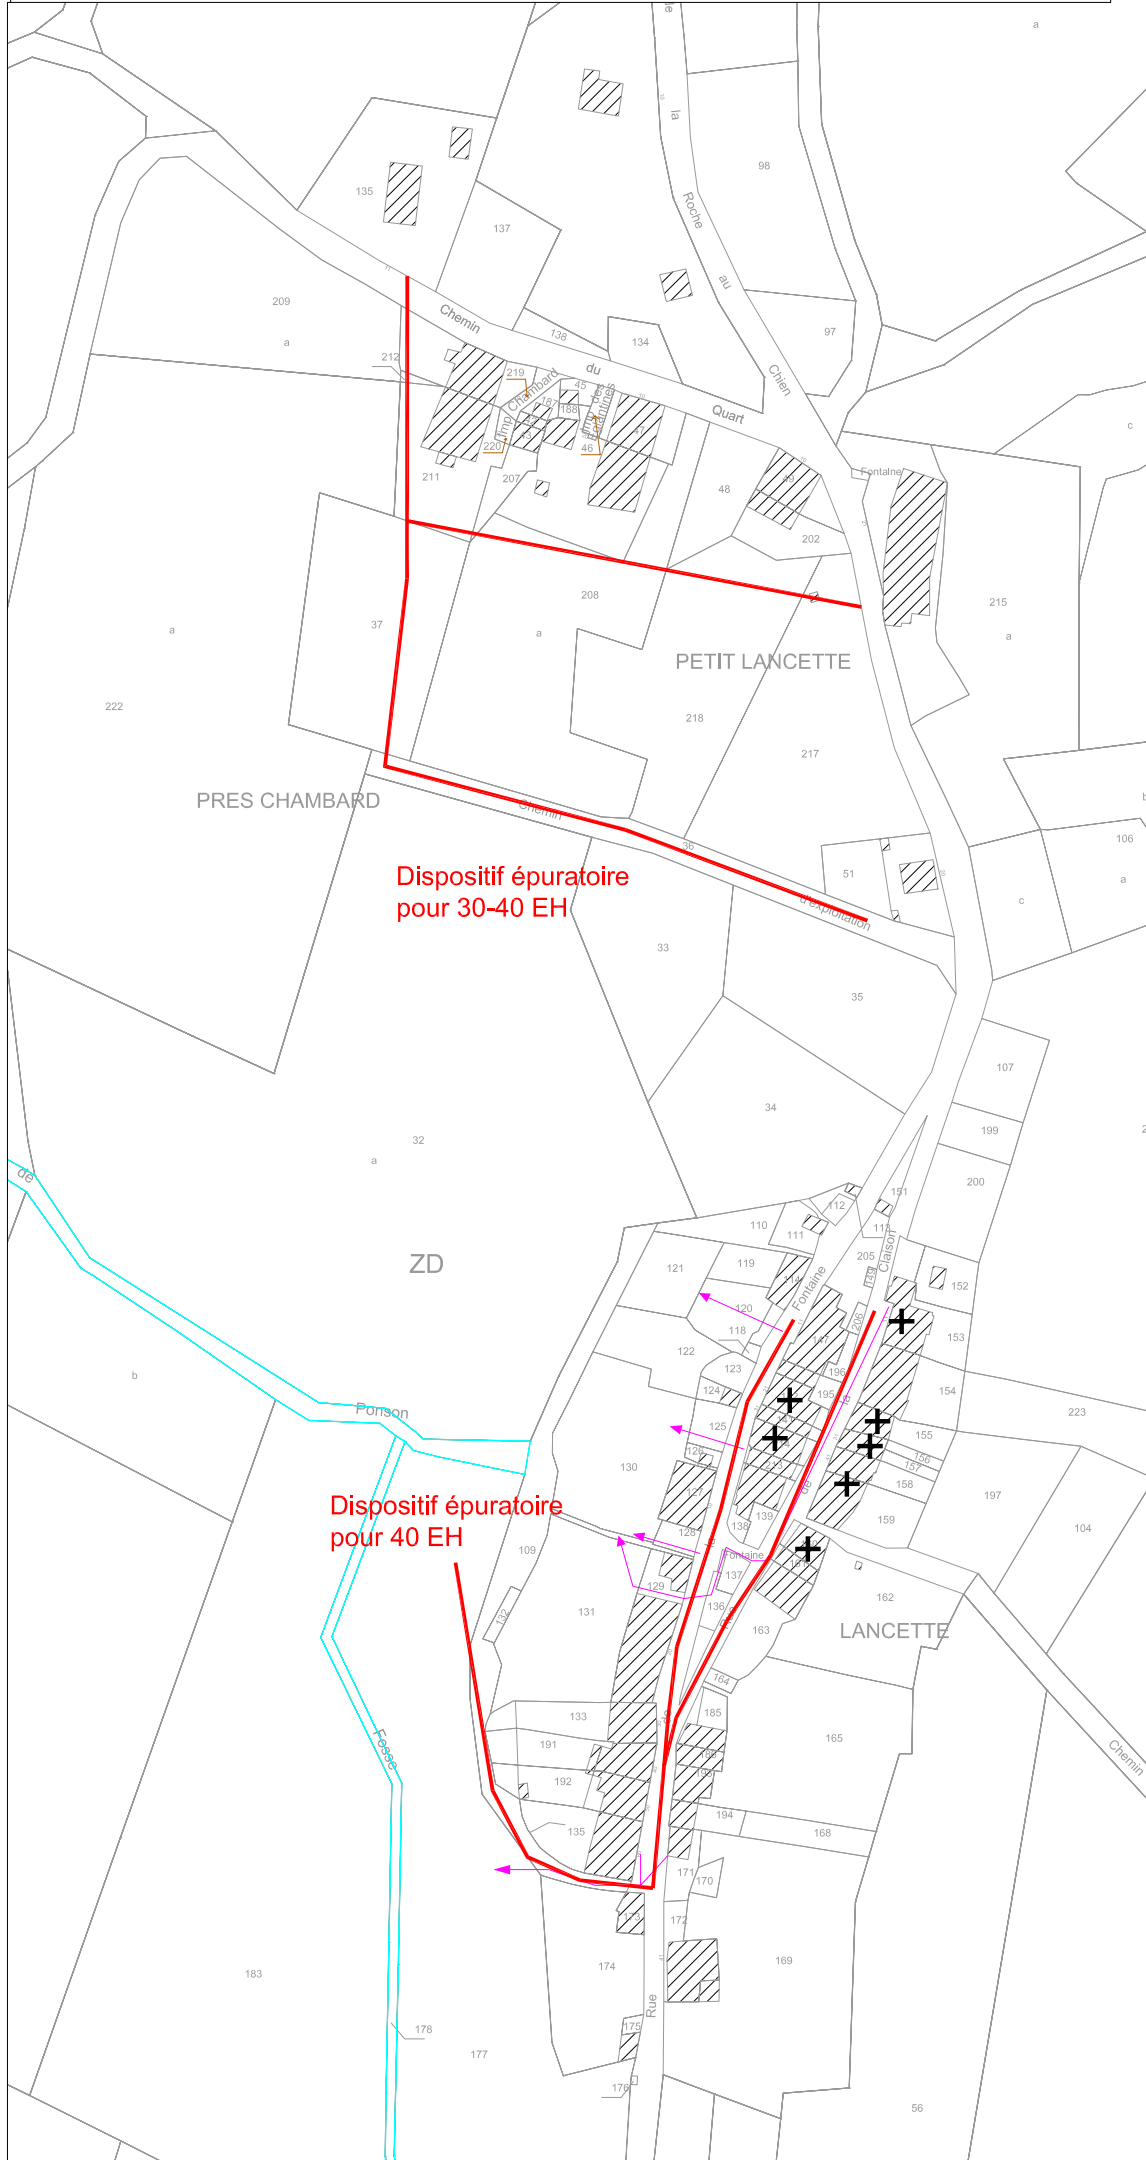

RESEAU SEPARATIF	
- 405 ml de DN200 - 15 boîtes de branchement	96 650 €HT

EPURATION	
- Mise en place d'un dispositif épuratoire de type filtre compact pour 40 habitants	45 000 €HT

SEPARATION EU - EP	
	15 600 €HT

DECONNEXIONS ANC	
- 44 déconnexions	10 000 €HT