



# Projet éolien de Vaîte et Bussièrre

Plan du projet - Zone ouest : Eoliennes n°1 à n°7  
(Communes de La-Tour-de-Scay et de Villers-Grelot)



Echelle (Impression A3) : 1:5 000

Source : IGN

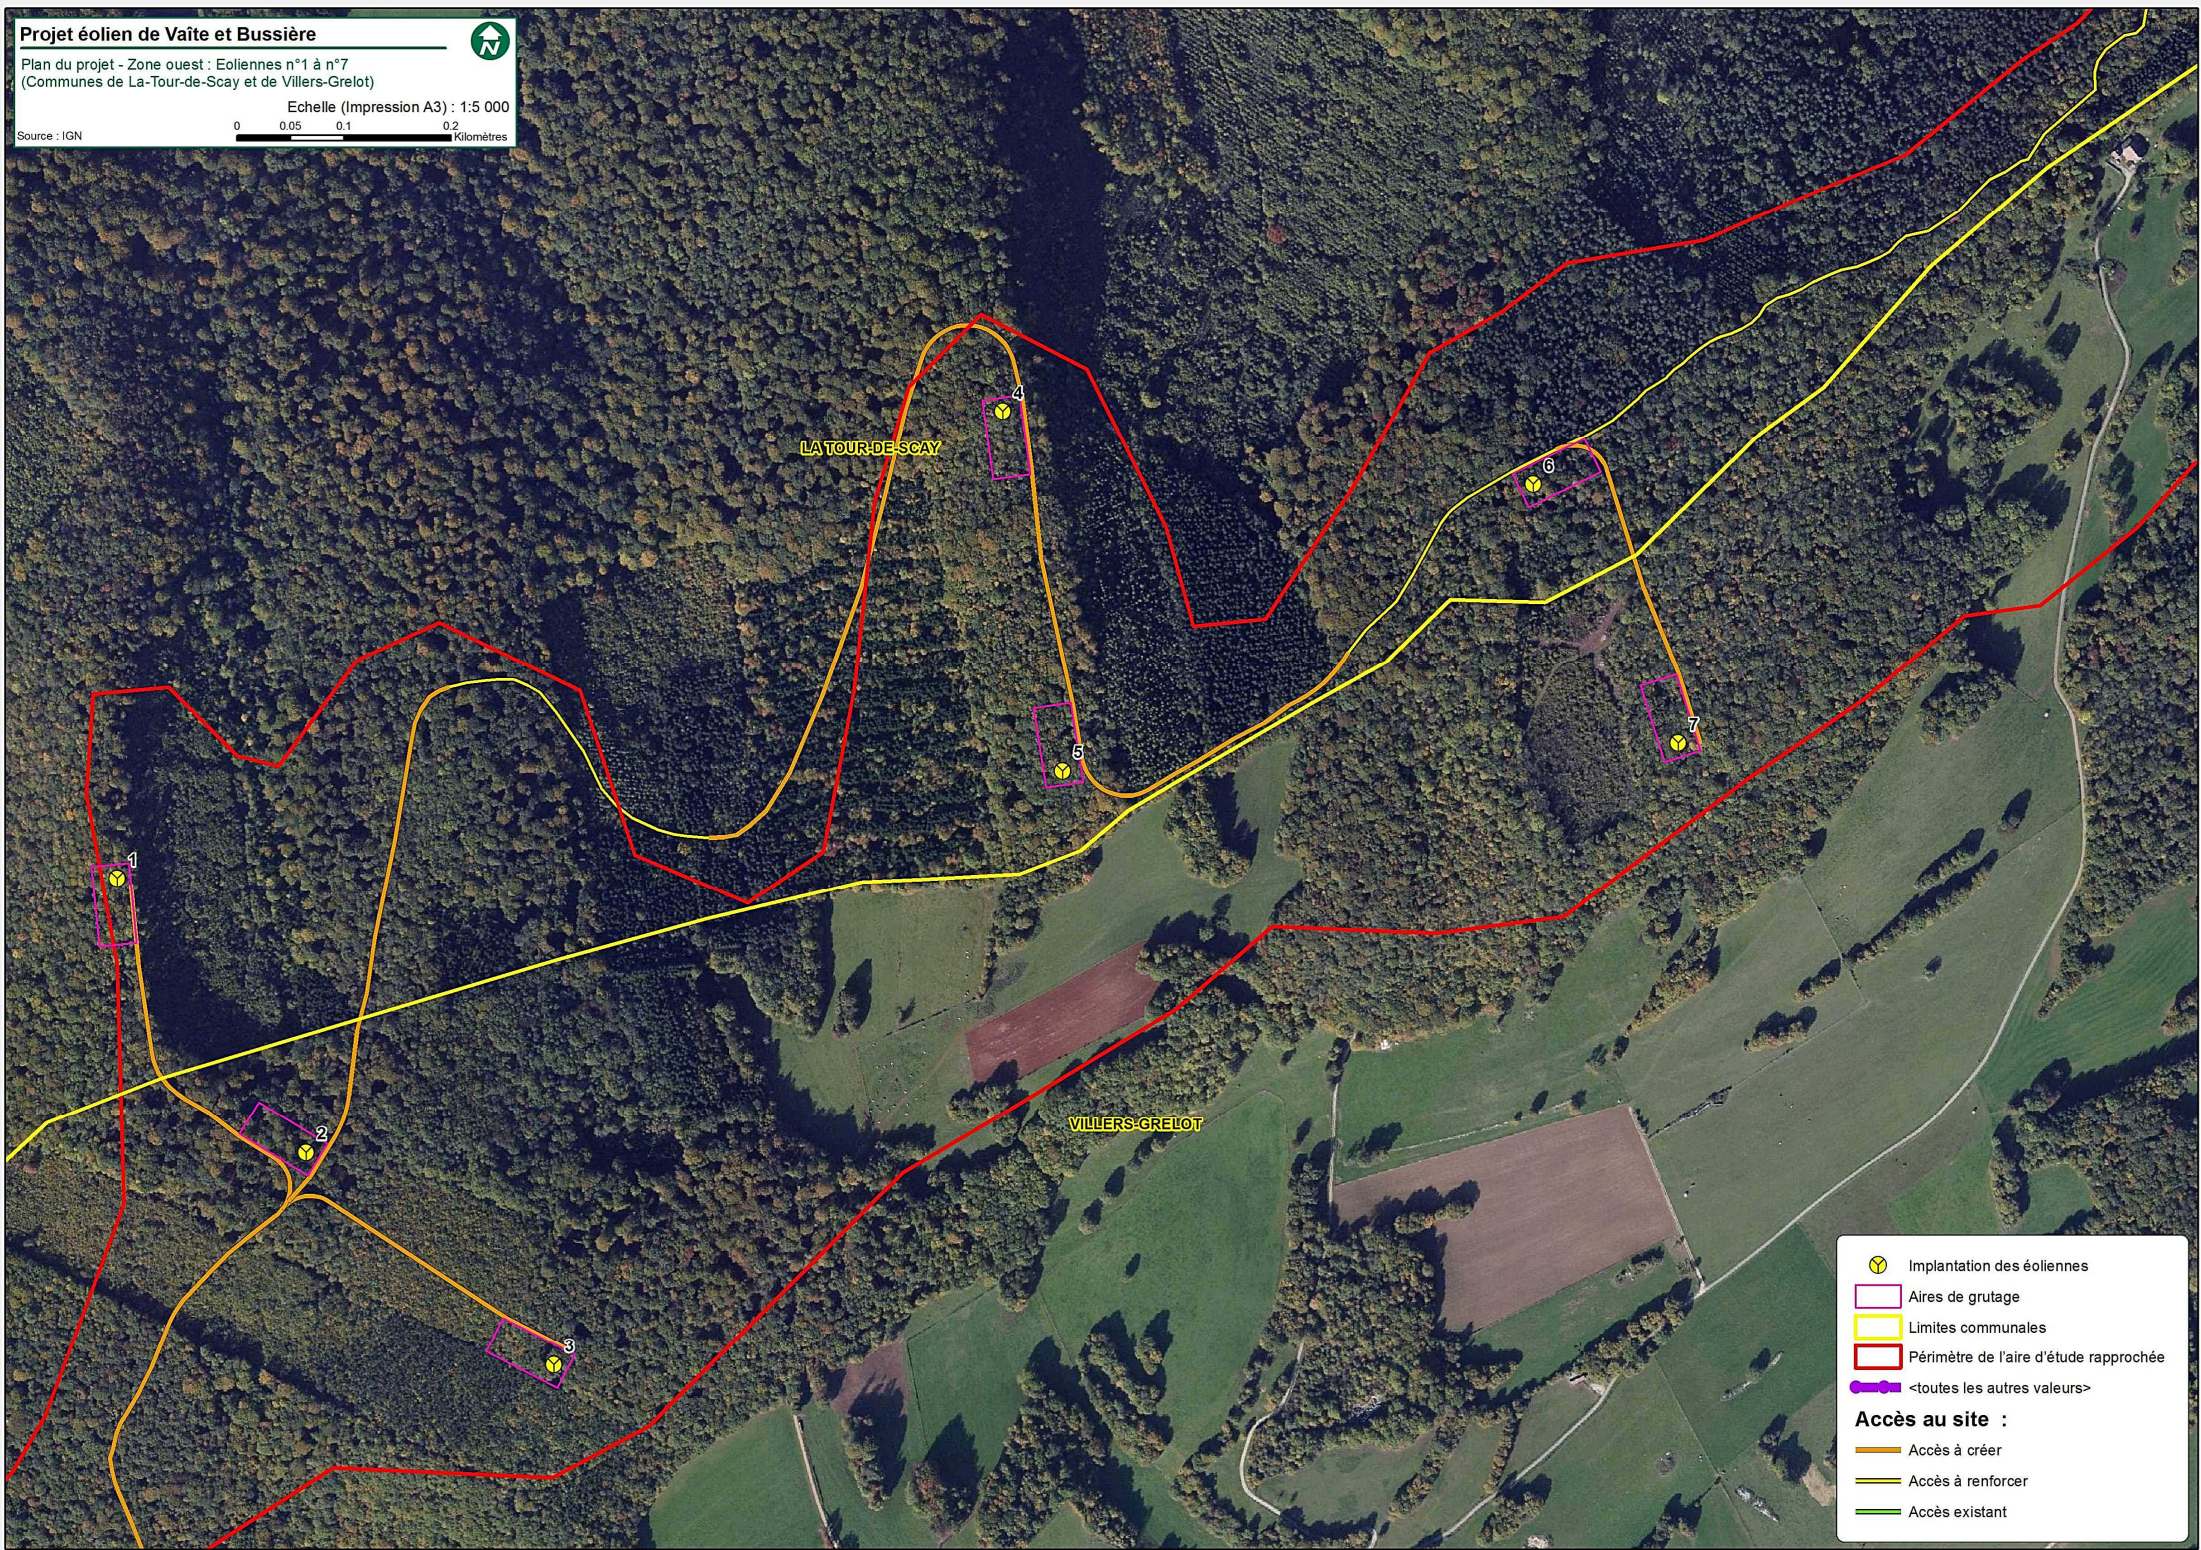 

- Implantation des éoliennes
- Aires de grutage
- Limites communales
- Périmètre de l'aire d'étude rapprochée
- <toutes les autres valeurs>

**Accès au site :**

- Accès à créer
- Accès à renforcer
- Accès existant