

PREMANON
Section A0
n°3-4-5-7-8 et 483
PA 1-1
" Au Village "

S.C.I. " Les Rochers du Pellas "
Lotissement " LES ROCHERS DU PELLAS "
PLAN DE SITUATION




SARL "Cabinet Olivier COLIN et Associés"
Géomètres - Experts

7, Rue du Miroir - 39200 SAINT CLAUDE
siège social : 40, Allée du Marronnier - 39300 CHAMPAGNOLE
Permanence : 64, Grande Rue - 39600 ARBOIS
Tél : 03.84.45.01.11 Fax : 03.84.45.68.32

17/06/2013

11458-PA1-1

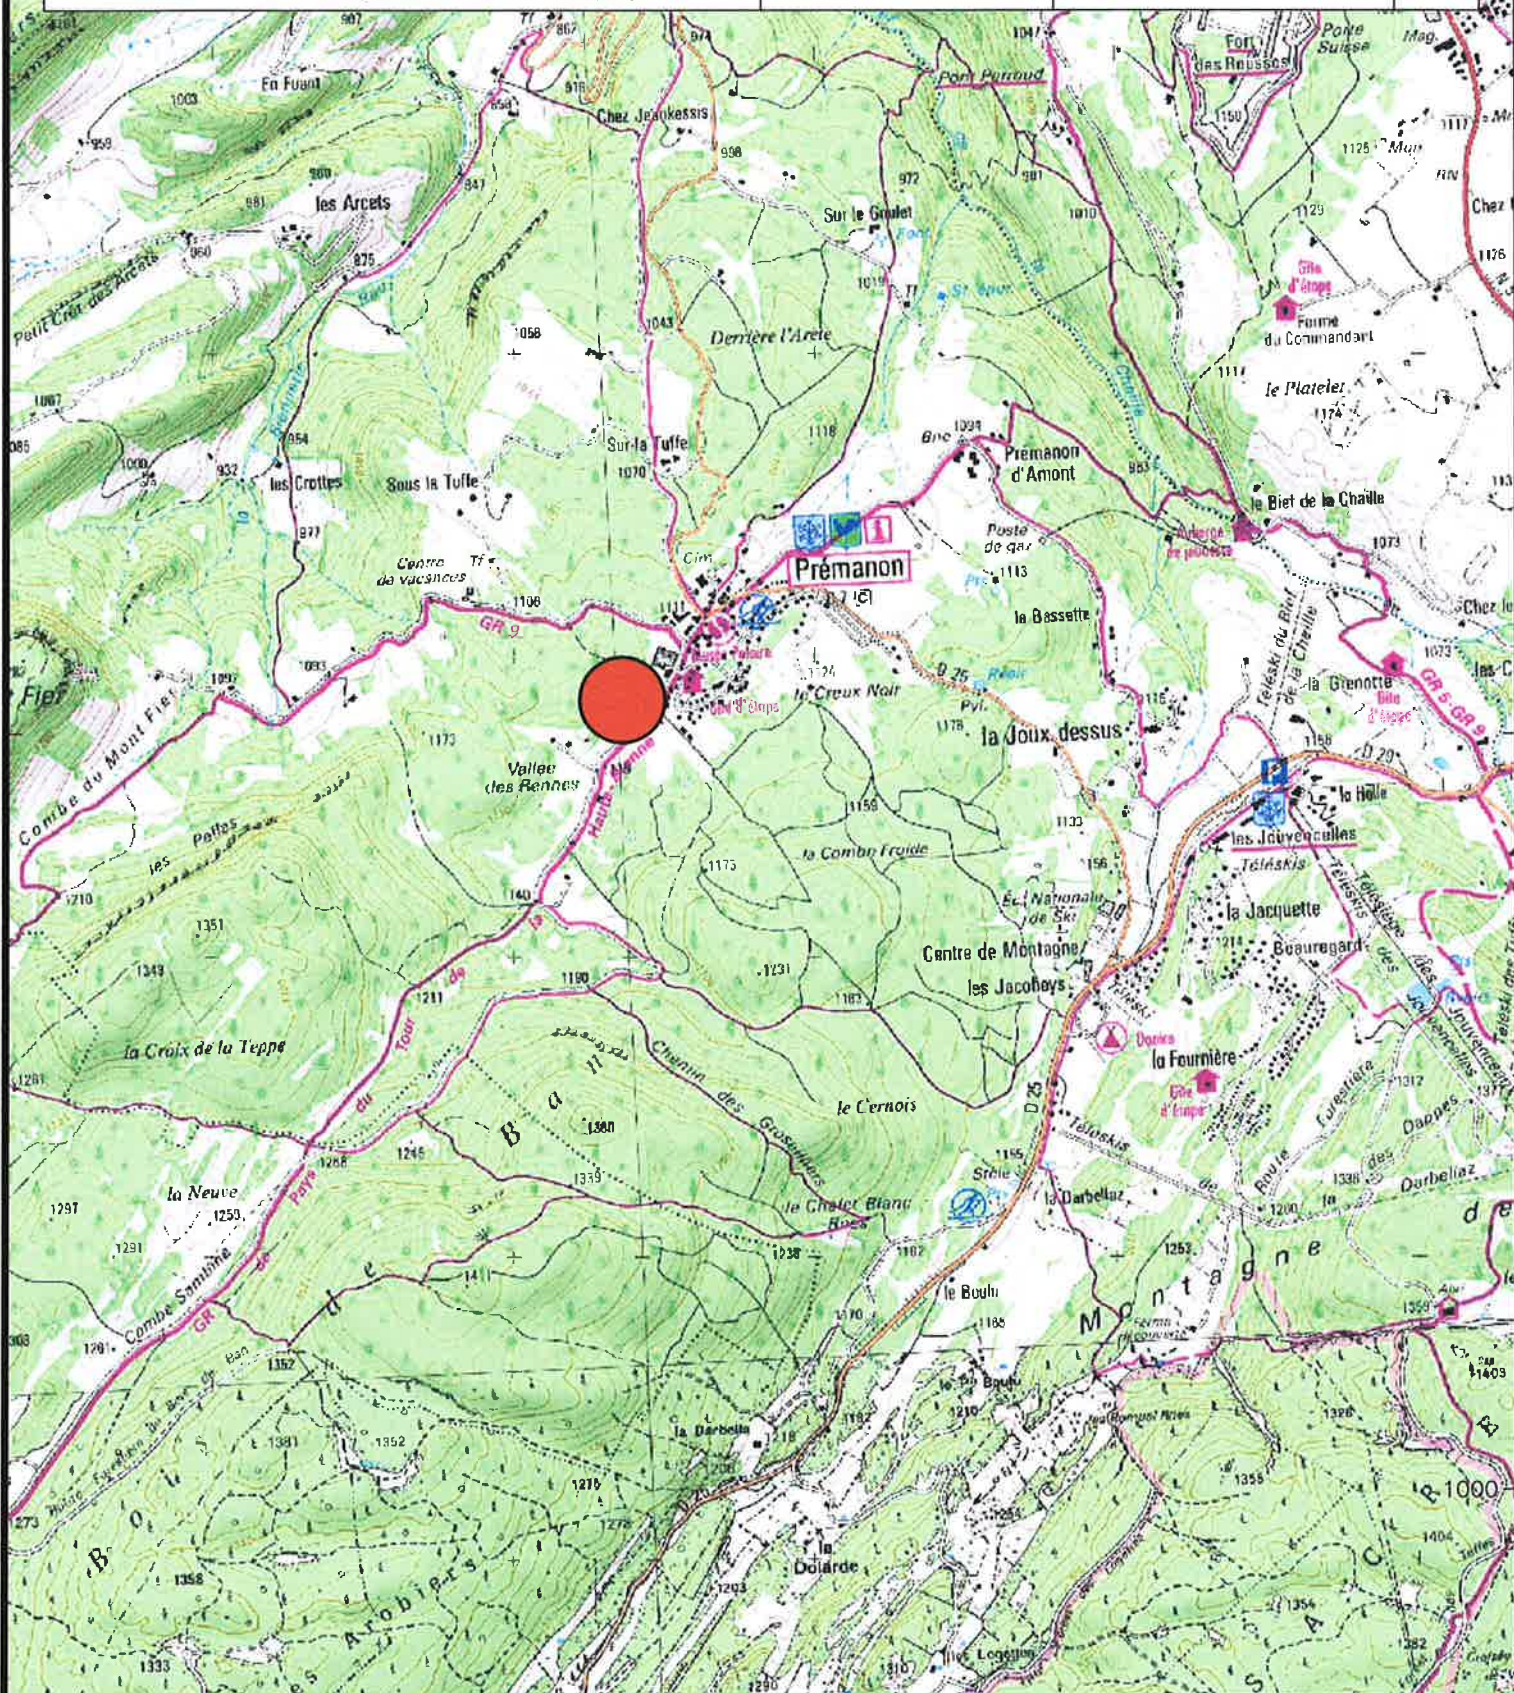

PREMANON
Section A0
n°3-4-5-7-8 et 483
PA 1-2
" Au Village "

S.C.I. " Les Rochers du Pellas "
lotissement " Les Rochers du Pellas "
EXTRAIT CADASTRAL



SARL "Cabinet Olivier COLIN et Associés"

Géomètres - Experts

7, Rue du Miroir - 39200 SAINT CLAUDE
siège social : 40, Allée du Marronnier - 39300 CHAMPAGNOLE
Permanence : 64, Grande Rue - 39600 ARBOIS
Tél : 03.84.45.01.11 Fax : 03.84.45.68.32

Echelle 1/2000

17/06/2013

11458-PA1-2
(fichier cadastre)



Périmètre du projet

