
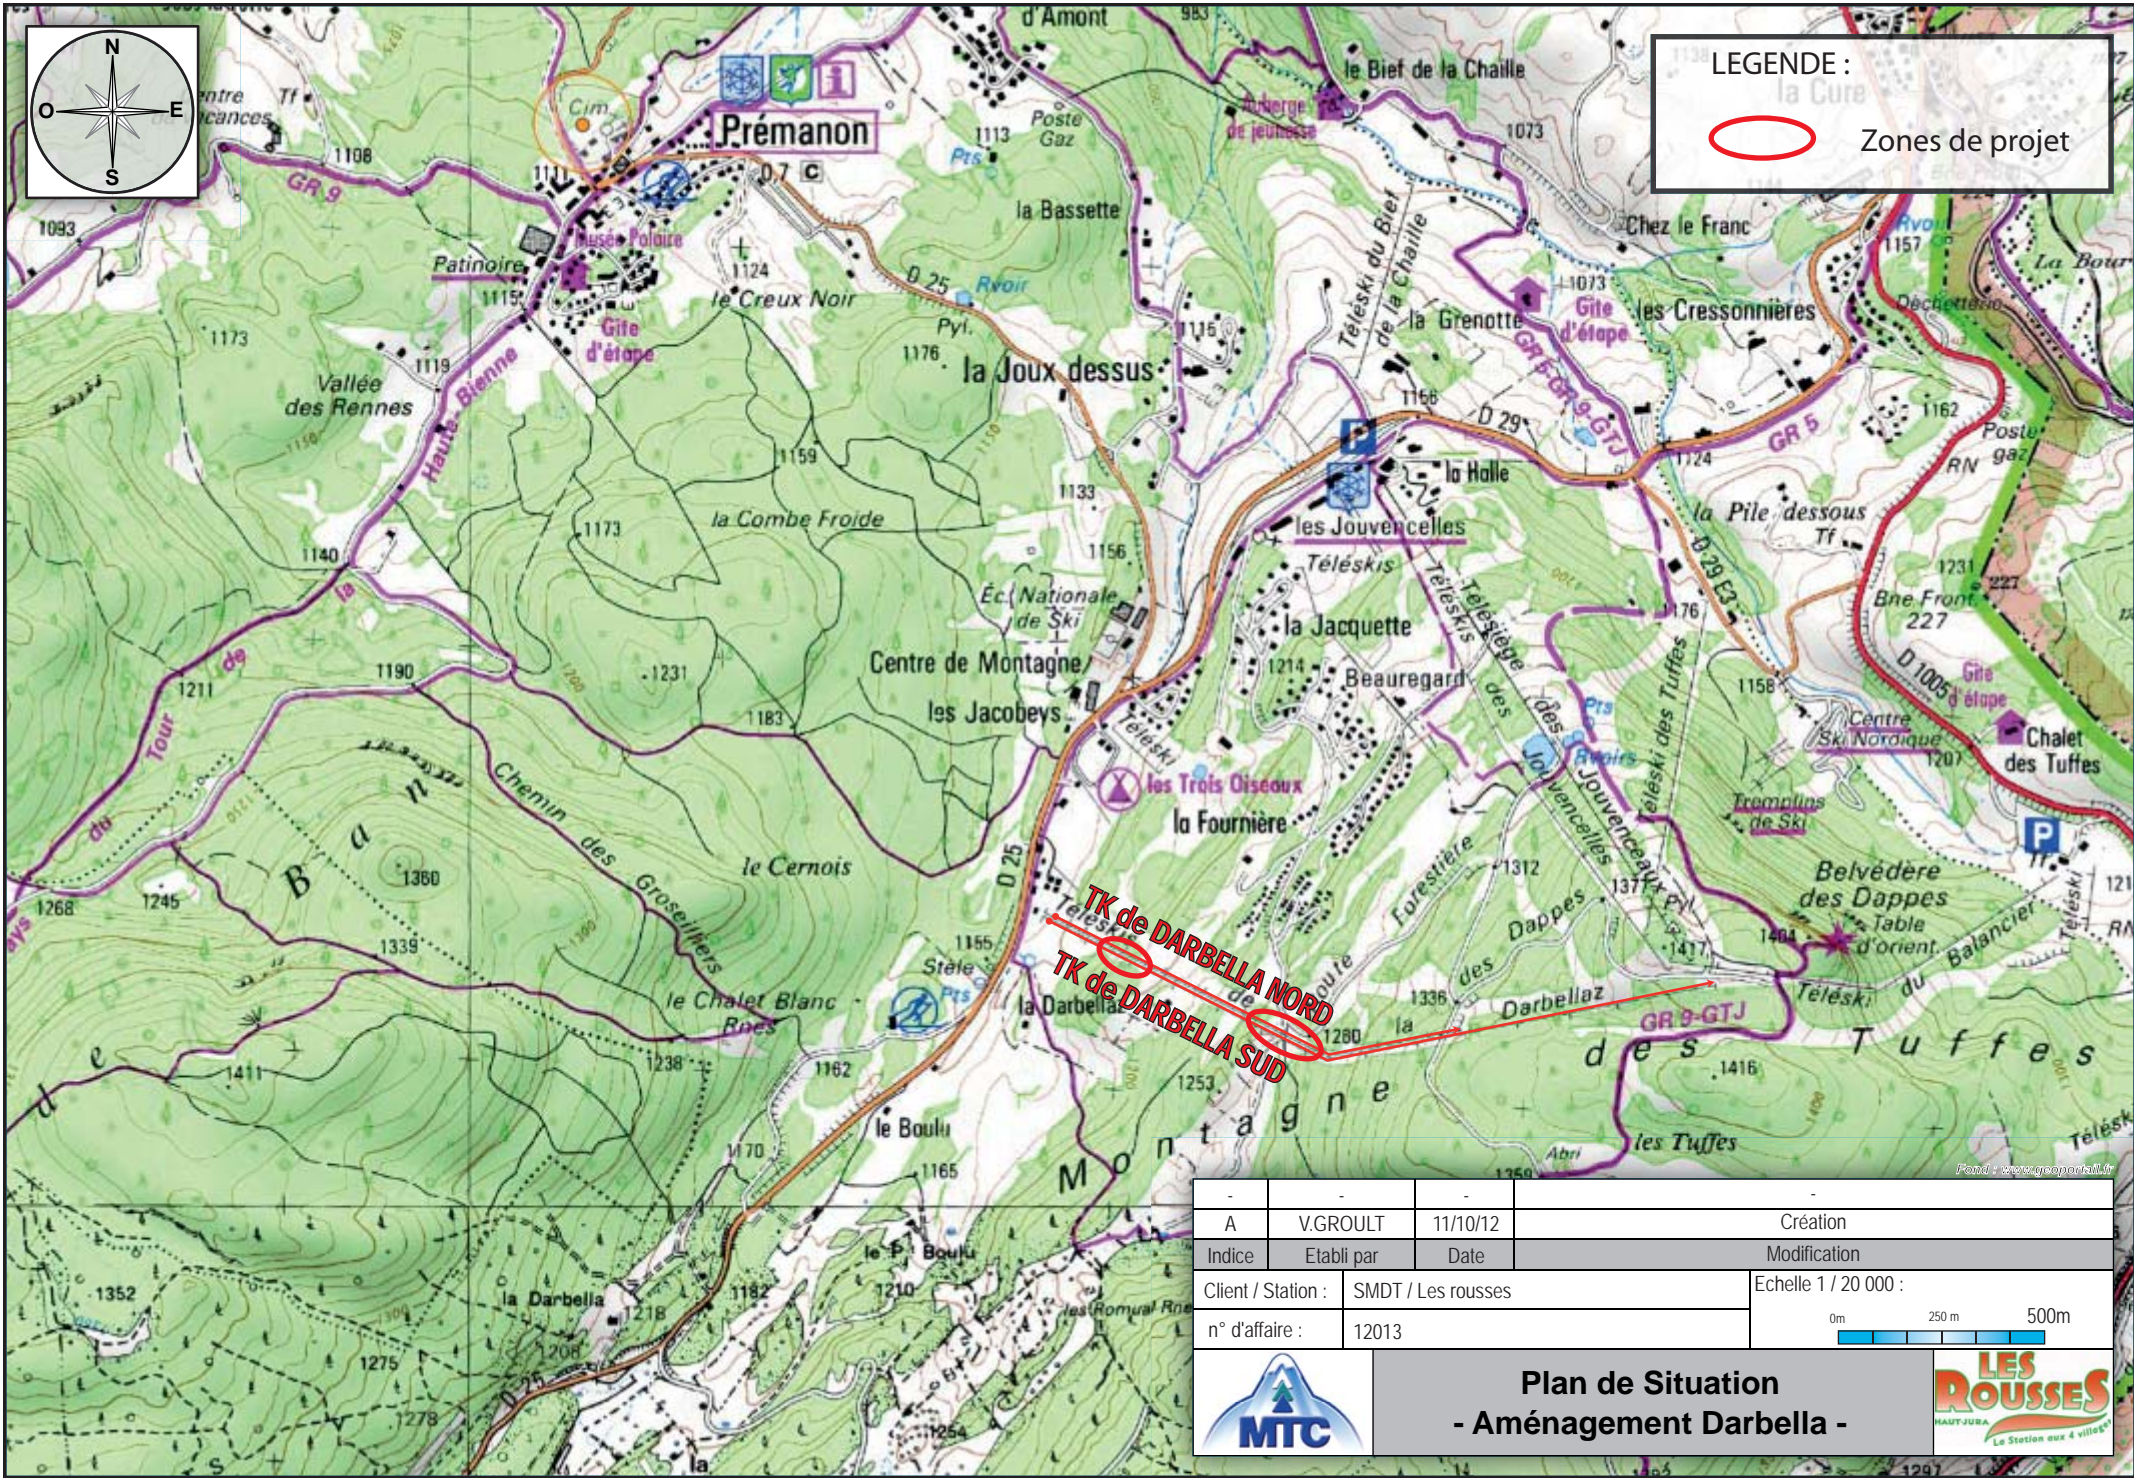





LEGENDE :

la Cure

 Zones de projet



-	-	-	-
A	V.GROULT	11/10/12	Création
Indice	Etabli par	Date	Modification
Client / Station :	SMDT / Les rousses		Echelle 1 / 20 000 :
n° d'affaire :	12013		



**Plan de Situation
- Aménagement Darbella -**

