

Commune de Genod


Schéma de la solution d'assainissement collectif

Légende

- Réseau d'assainissement unitaire
- Travaux

Echelle : 1/2000

© Sidec du Jura - CG39

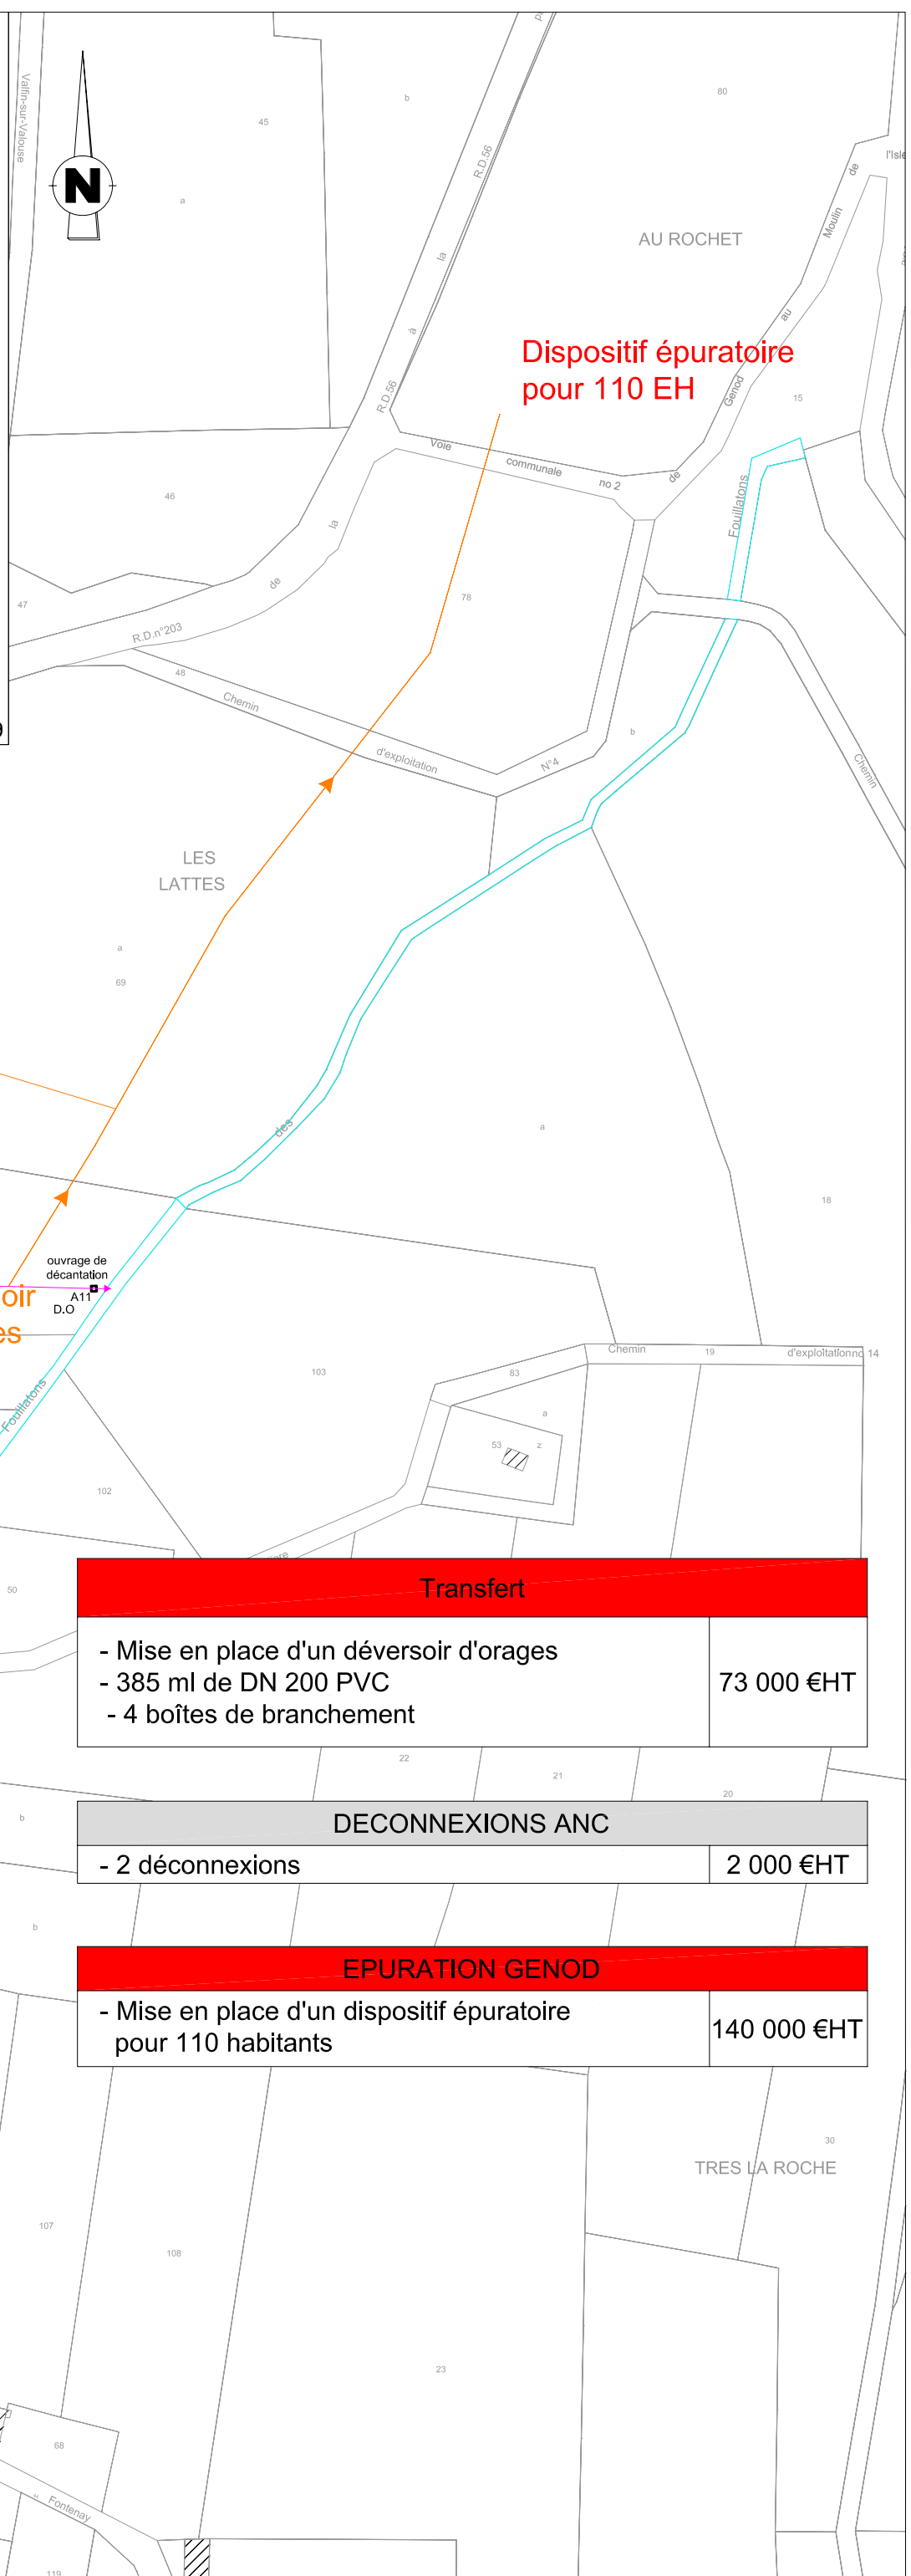

Transfert

- Mise en place d'un déversoir d'orages
- 385 ml de DN 200 PVC
- 4 boîtes de branchement

73 000 €HT

DECONNEXIONS ANC

- 2 déconnexions

2 000 €HT

EPURATION GENOD

- Mise en place d'un dispositif épuratoire pour 110 habitants

140 000 €HT