



**Commune d'Andelot Morval  
Hameau de Morval**


Proposition de travaux d'assainissement

Légende


-  Collecteur communal
-  Travaux d'assainissement

Echelle : 1/1000

© Sidec du Jura - CG39

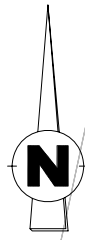

BIOLET

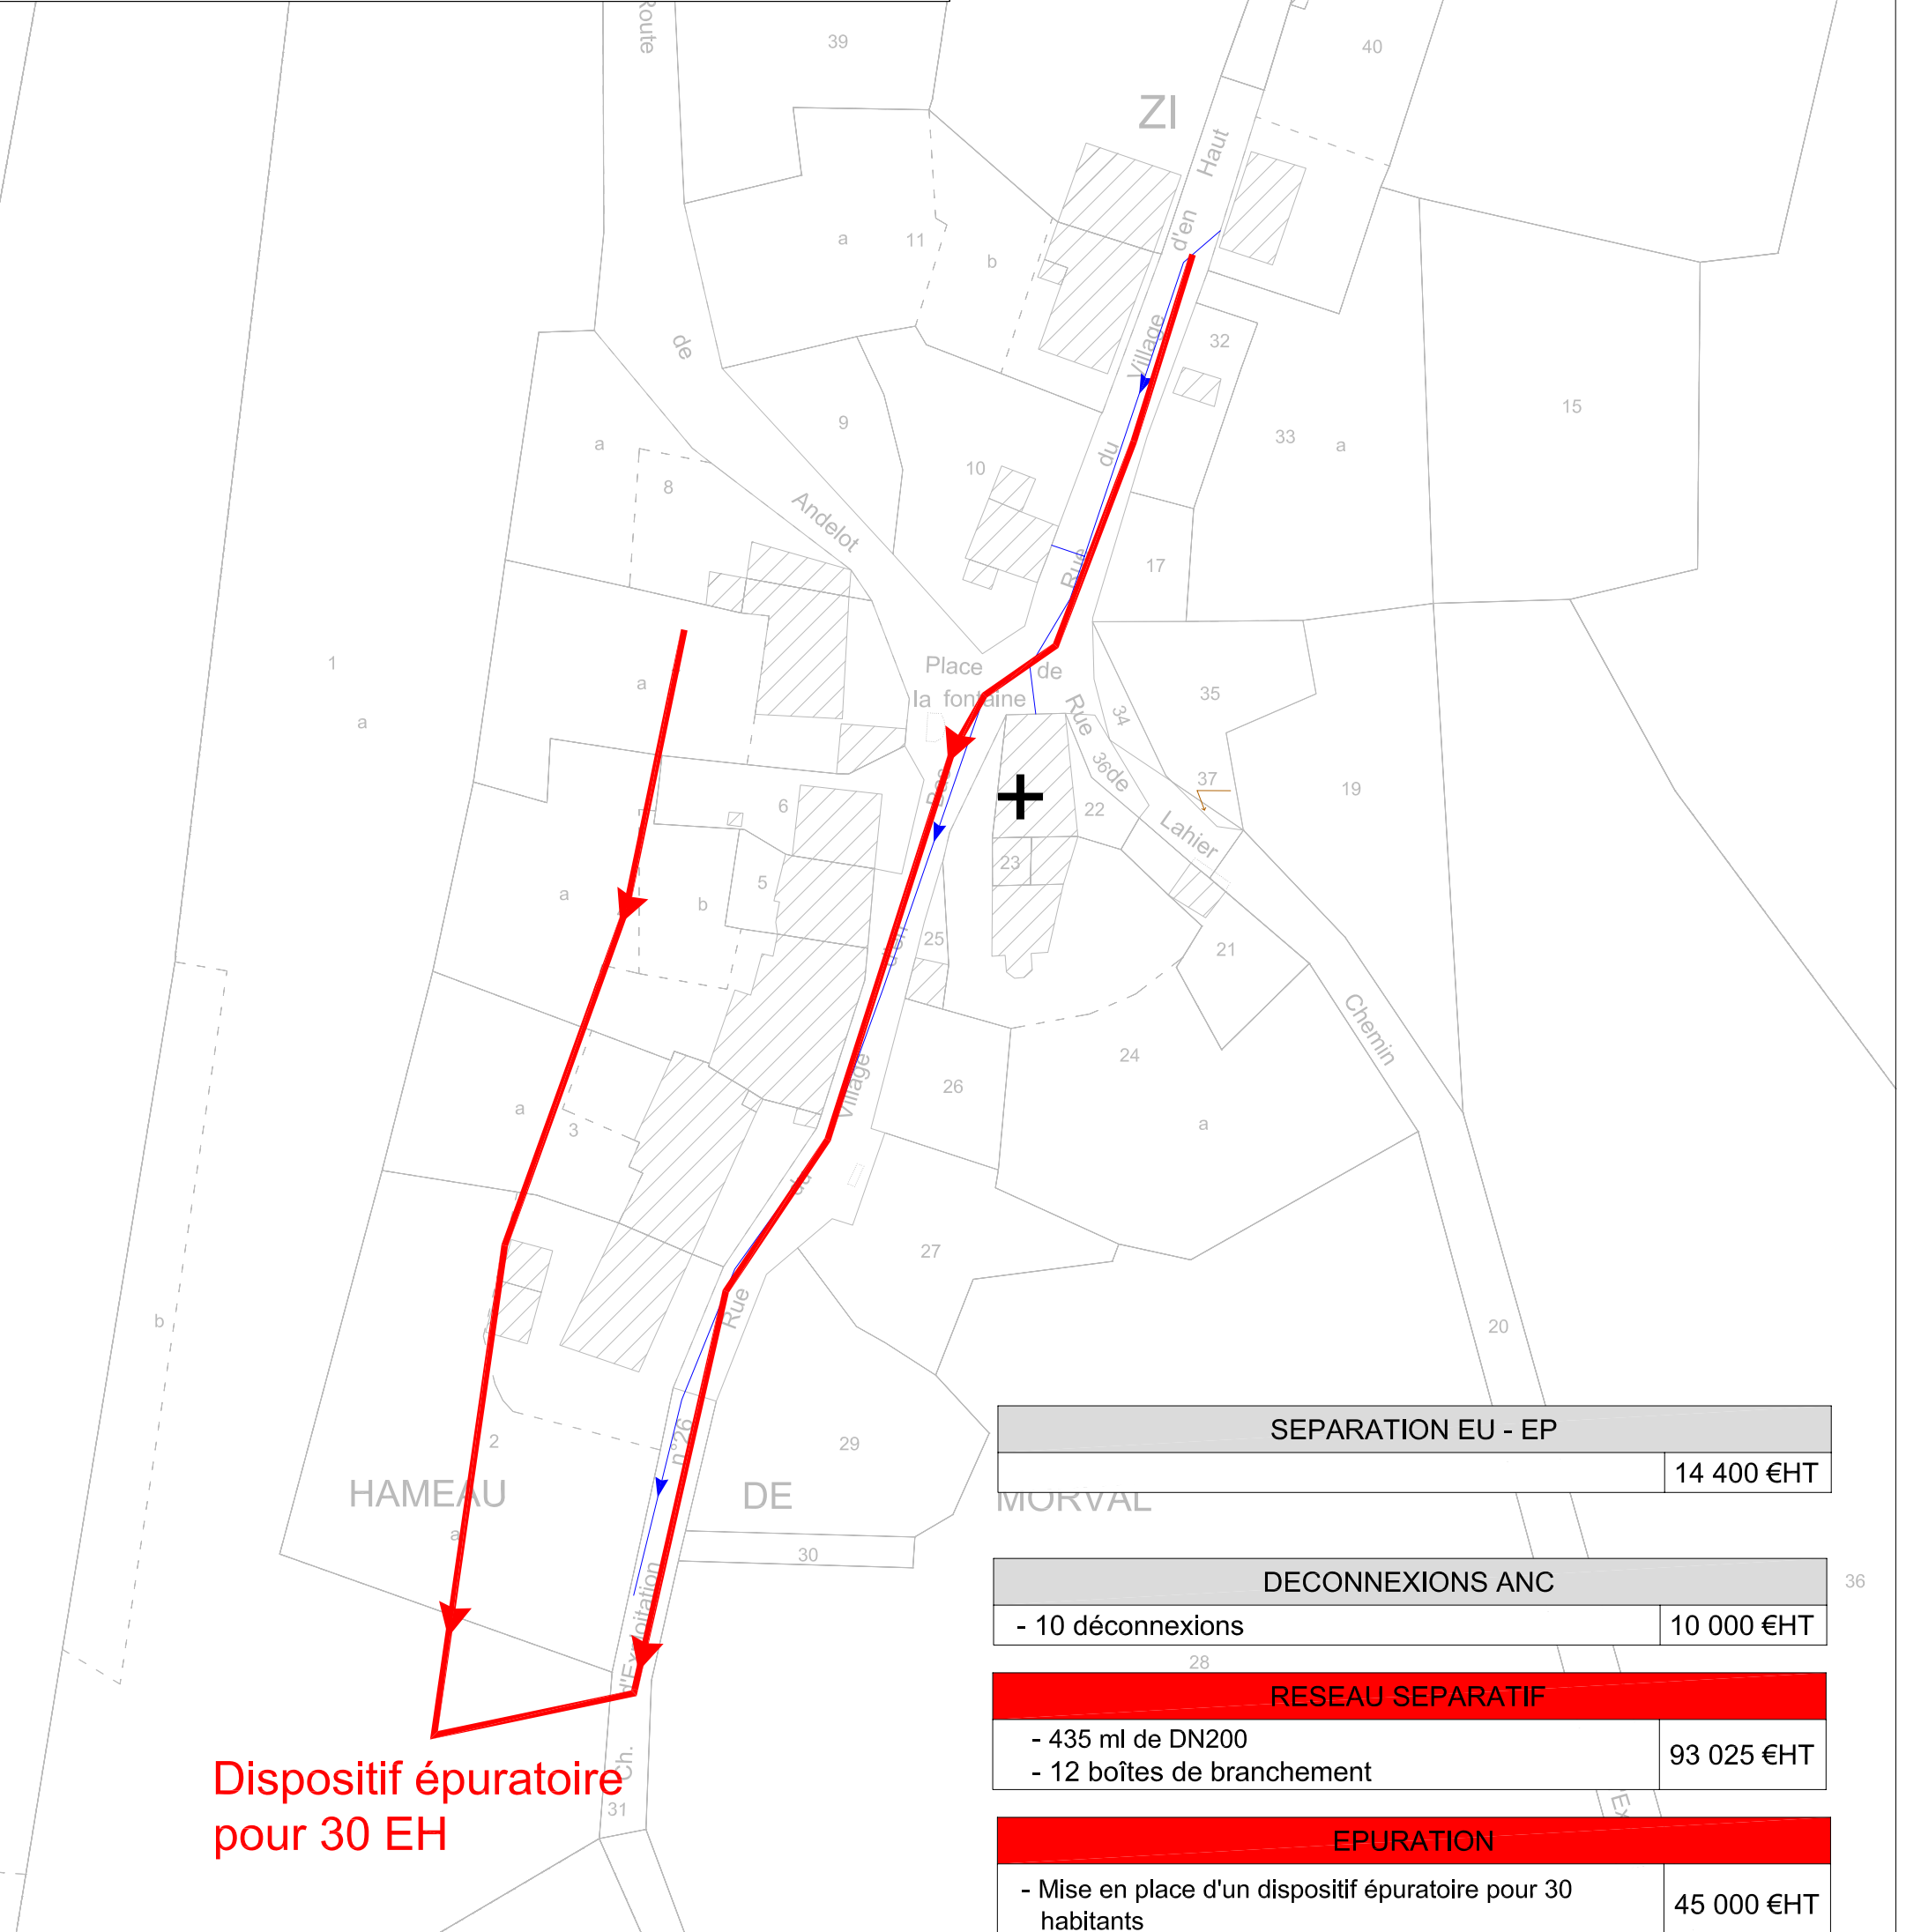

**Dispositif épuratoire  
pour 30 EH**

SEPARATION EU - EP	
	14 400 €HT

DECONNEXIONS ANC	
- 10 déconnexions	10 000 €HT

RESEAU SEPARATIF	
- 435 ml de DN200 - 12 boîtes de branchement	93 025 €HT

EPURATION	
- Mise en place d'un dispositif épuratoire pour 30 habitants	45 000 €HT