

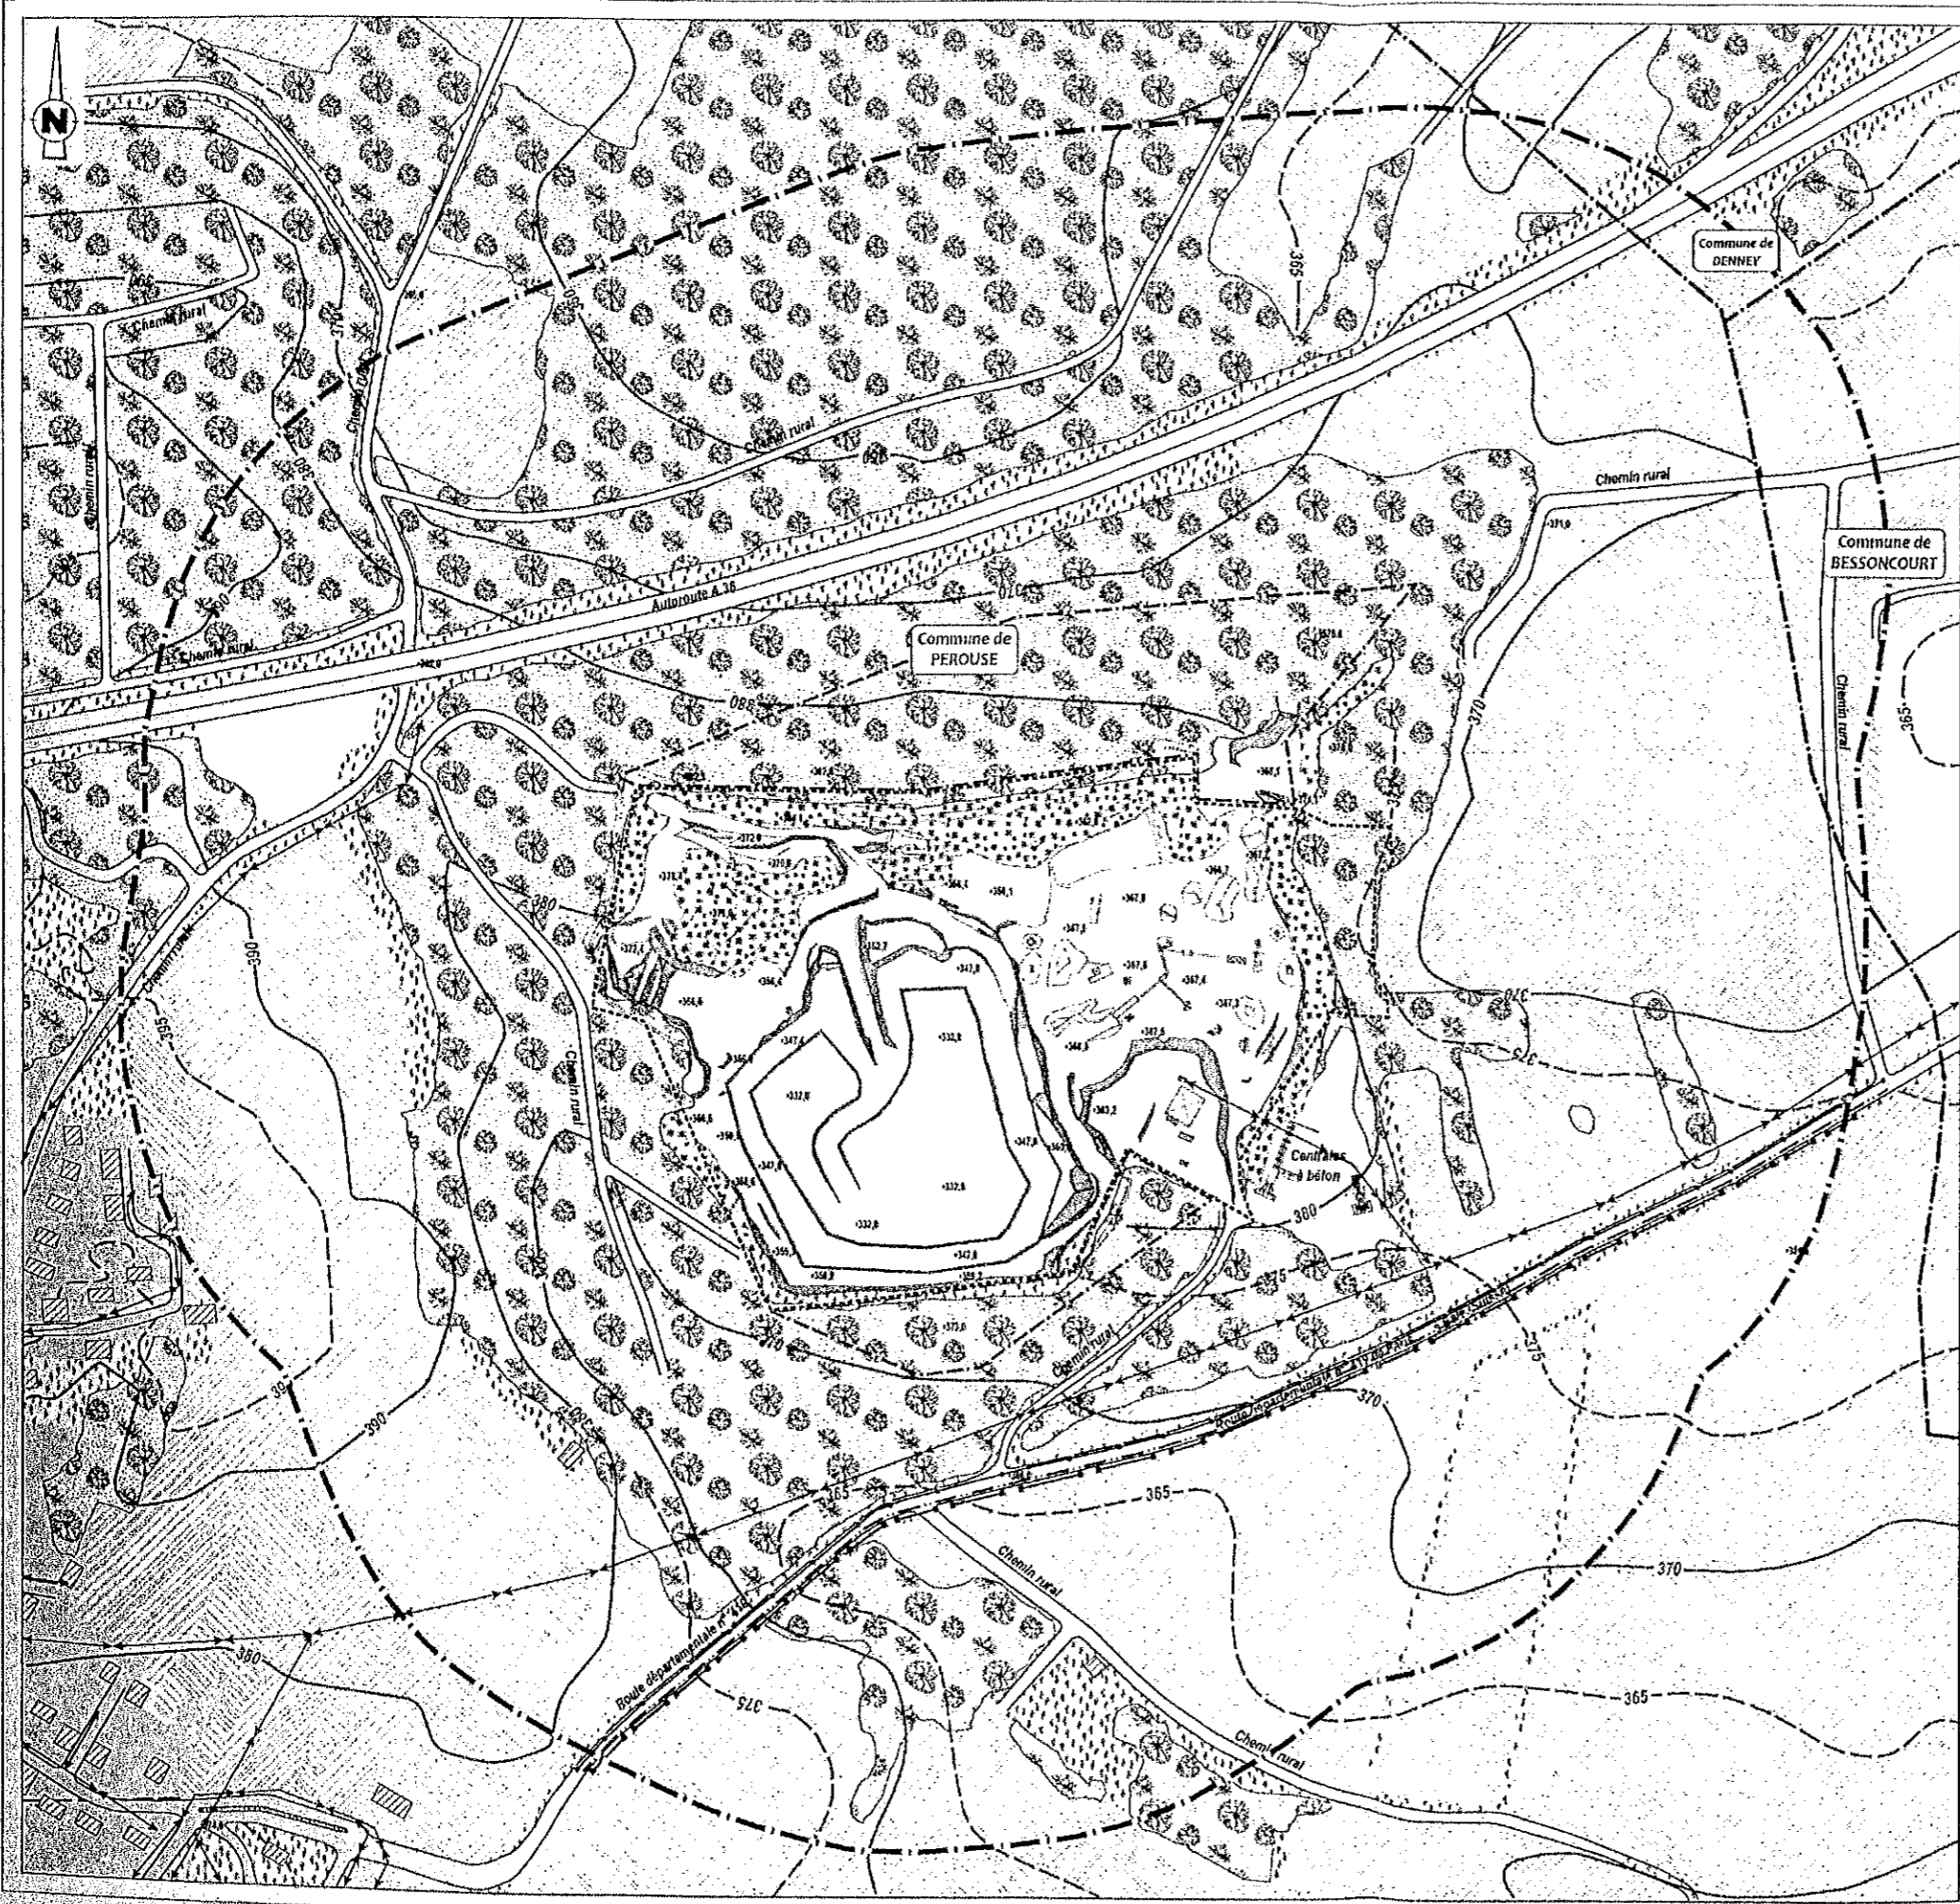
Commune de PEROUSE


 

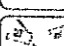
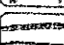
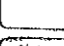
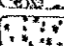
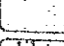
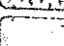
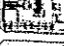
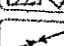
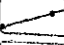
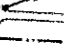
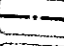
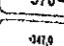
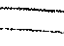


COUROUX S.A.S

PLAN DES ABORDS

Echelle : 1/2 500

2014 - ENCEM Strasbourg



-  Périmètre des terrains autorisés par arrêté préfectoral du 30 Juillet 1996, objets de la demande d'autorisation d'exploitation de carrière (renouvellement)
-  Périmètre des terrains objets de la demande d'autorisation d'extension de carrière
-  Rayon de 300 mètres
-  Installation de traitement objet de la demande de poursuite d'exploitation au titre de la rubrique 2515-1 des ICPE
-  Front d'exploitation
-  Carreau - Sol nu
-  Bois
-  Broussaille - Fourré
-  Culture ou prairie
-  Végétation herbacée
-  Secteur urbain - Jardin
-  Centrale à béton
-  Bâti
-  Réseau électrique aérien et souterrain (Source : ERDF)
-  Réseau France Télécom (Source : France Télécom)
-  Réseau téléphone L.G.D. souterrain
-  Réseau d'eau potable
-  Limite communale
-  Courbe de niveau en m NGF
-  Point coté en m NGF