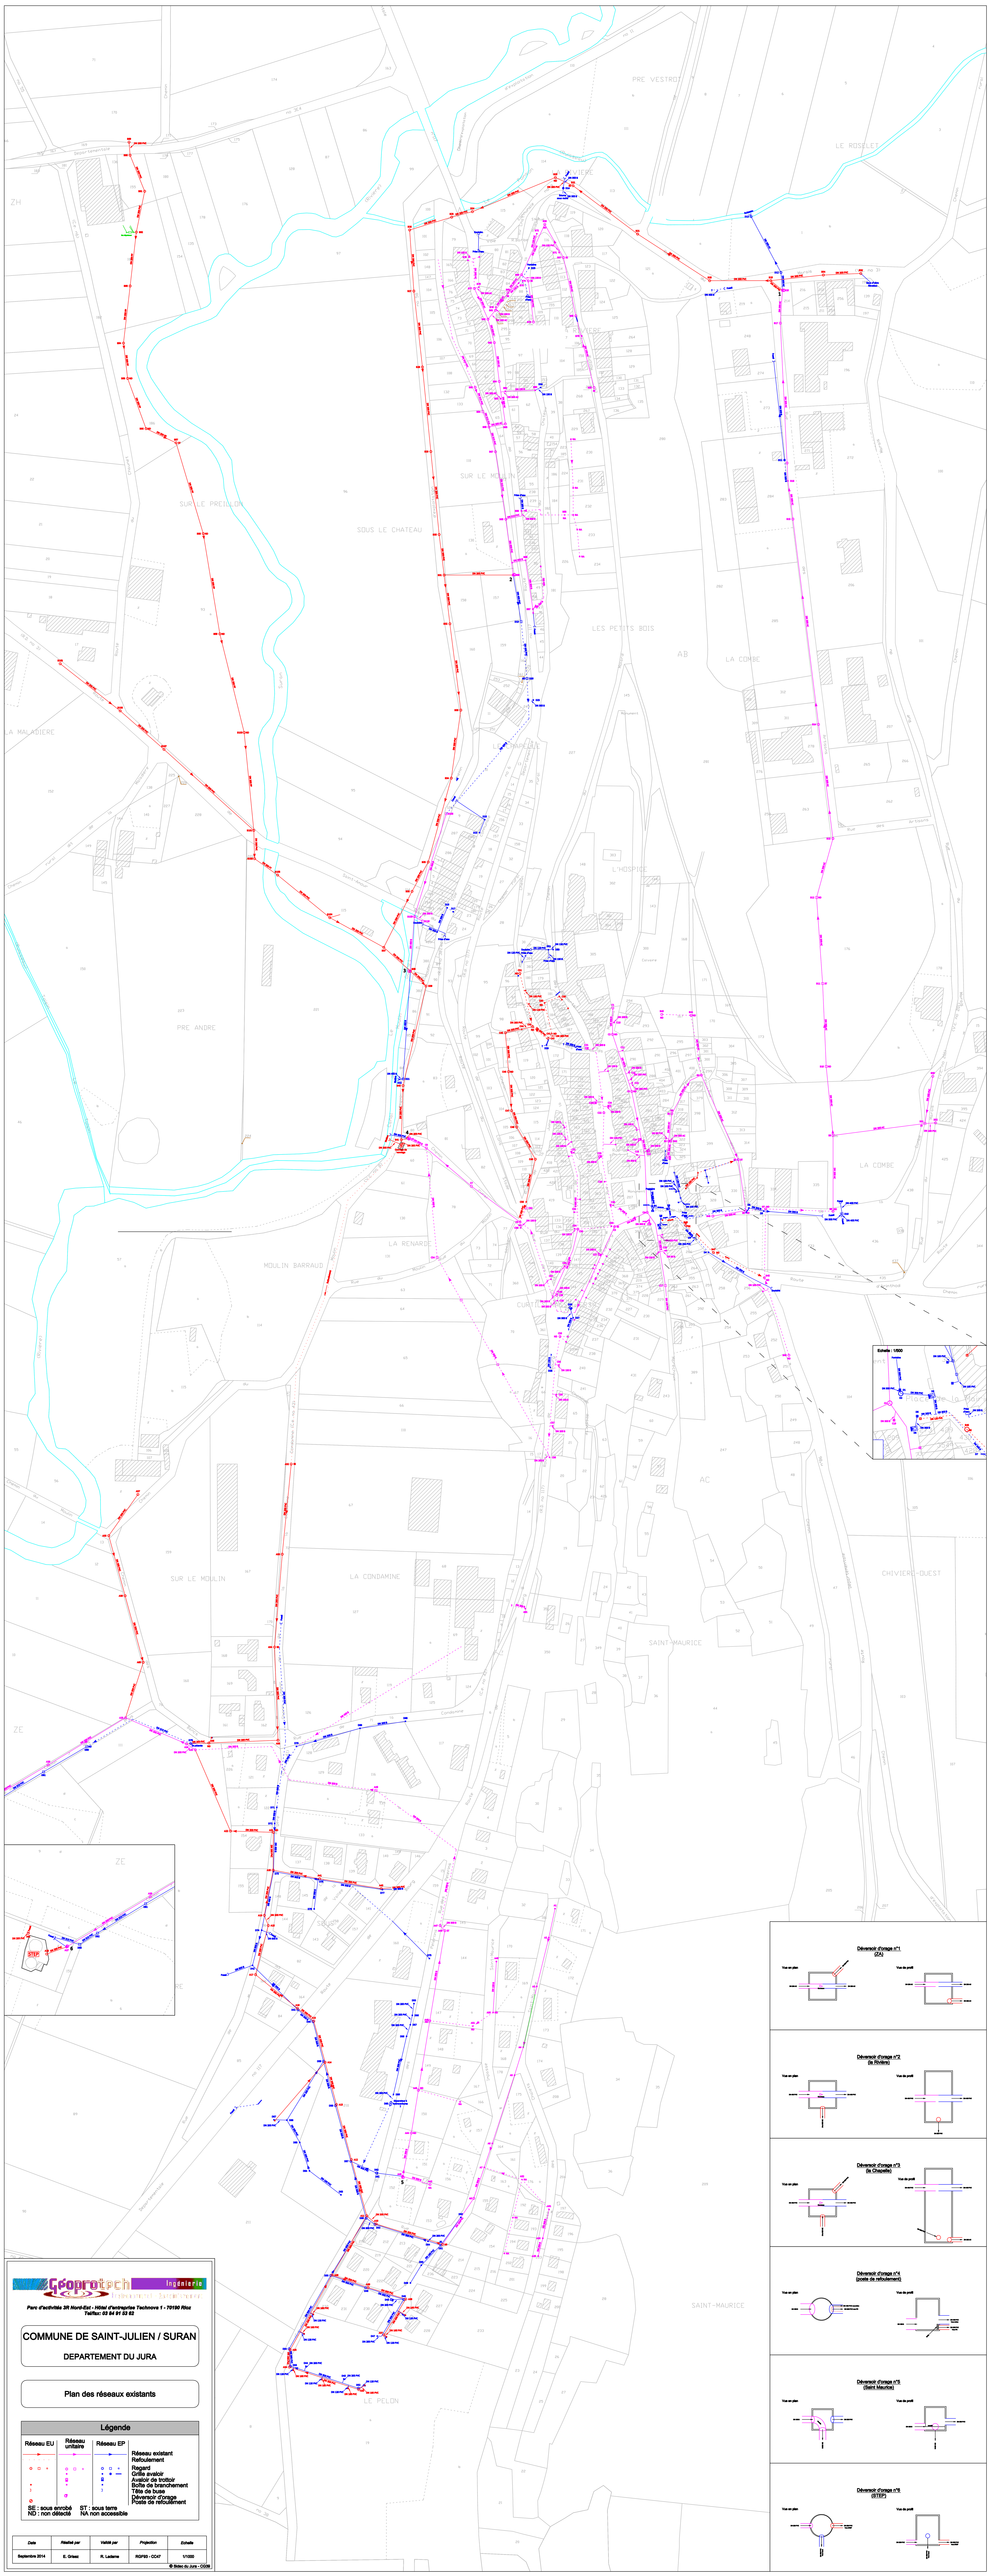

Parc d'activités 3R Nord-Est - Hôtel d'entreprises Technoma 1 - 70190 Rioz
Tel/fax : 03 84 91 53 83

COMMUNE DE SAINT-JULIEN / SURAN

DEPARTEMENT DU JURA

Plan des réseaux existants

Légende

Réseau EU	Réseau unitaire	Réseau EP
		Réseau existant
		Refoulement
		Regard
		Grille avaloir
		Avaloir de trottoir
		Grille de ruissellement
		Tête de buse
		Déversoir d'orage
		Poste de refoulement

SE : sous enrobé
ND : non détecté

ST : sous terre
NA non accessible

Date	Réalisé par	Validé par	Projection	Echelle
Septembre 2014	E. Grisez	R. Ladame	RGF93 - CC47	1/1000

© Brlec du Jura - CCBA

Déversoir d'orage n°1
(Ecu)

Déversoir d'orage n°2
(la Rivière)

Déversoir d'orage n°3
(la Chapelle)

Déversoir d'orage n°4
(poste de refoulement)

Déversoir d'orage n°5
(Vers Neuvilley)

Déversoir d'orage n°6
(STEP)