

Commune de Savigna


Schéma de solution d'assainissement collectif

Légende

- Collecteur communal
- Travaux

Echelle : 1/3000

© Sidac du Jura - CG39

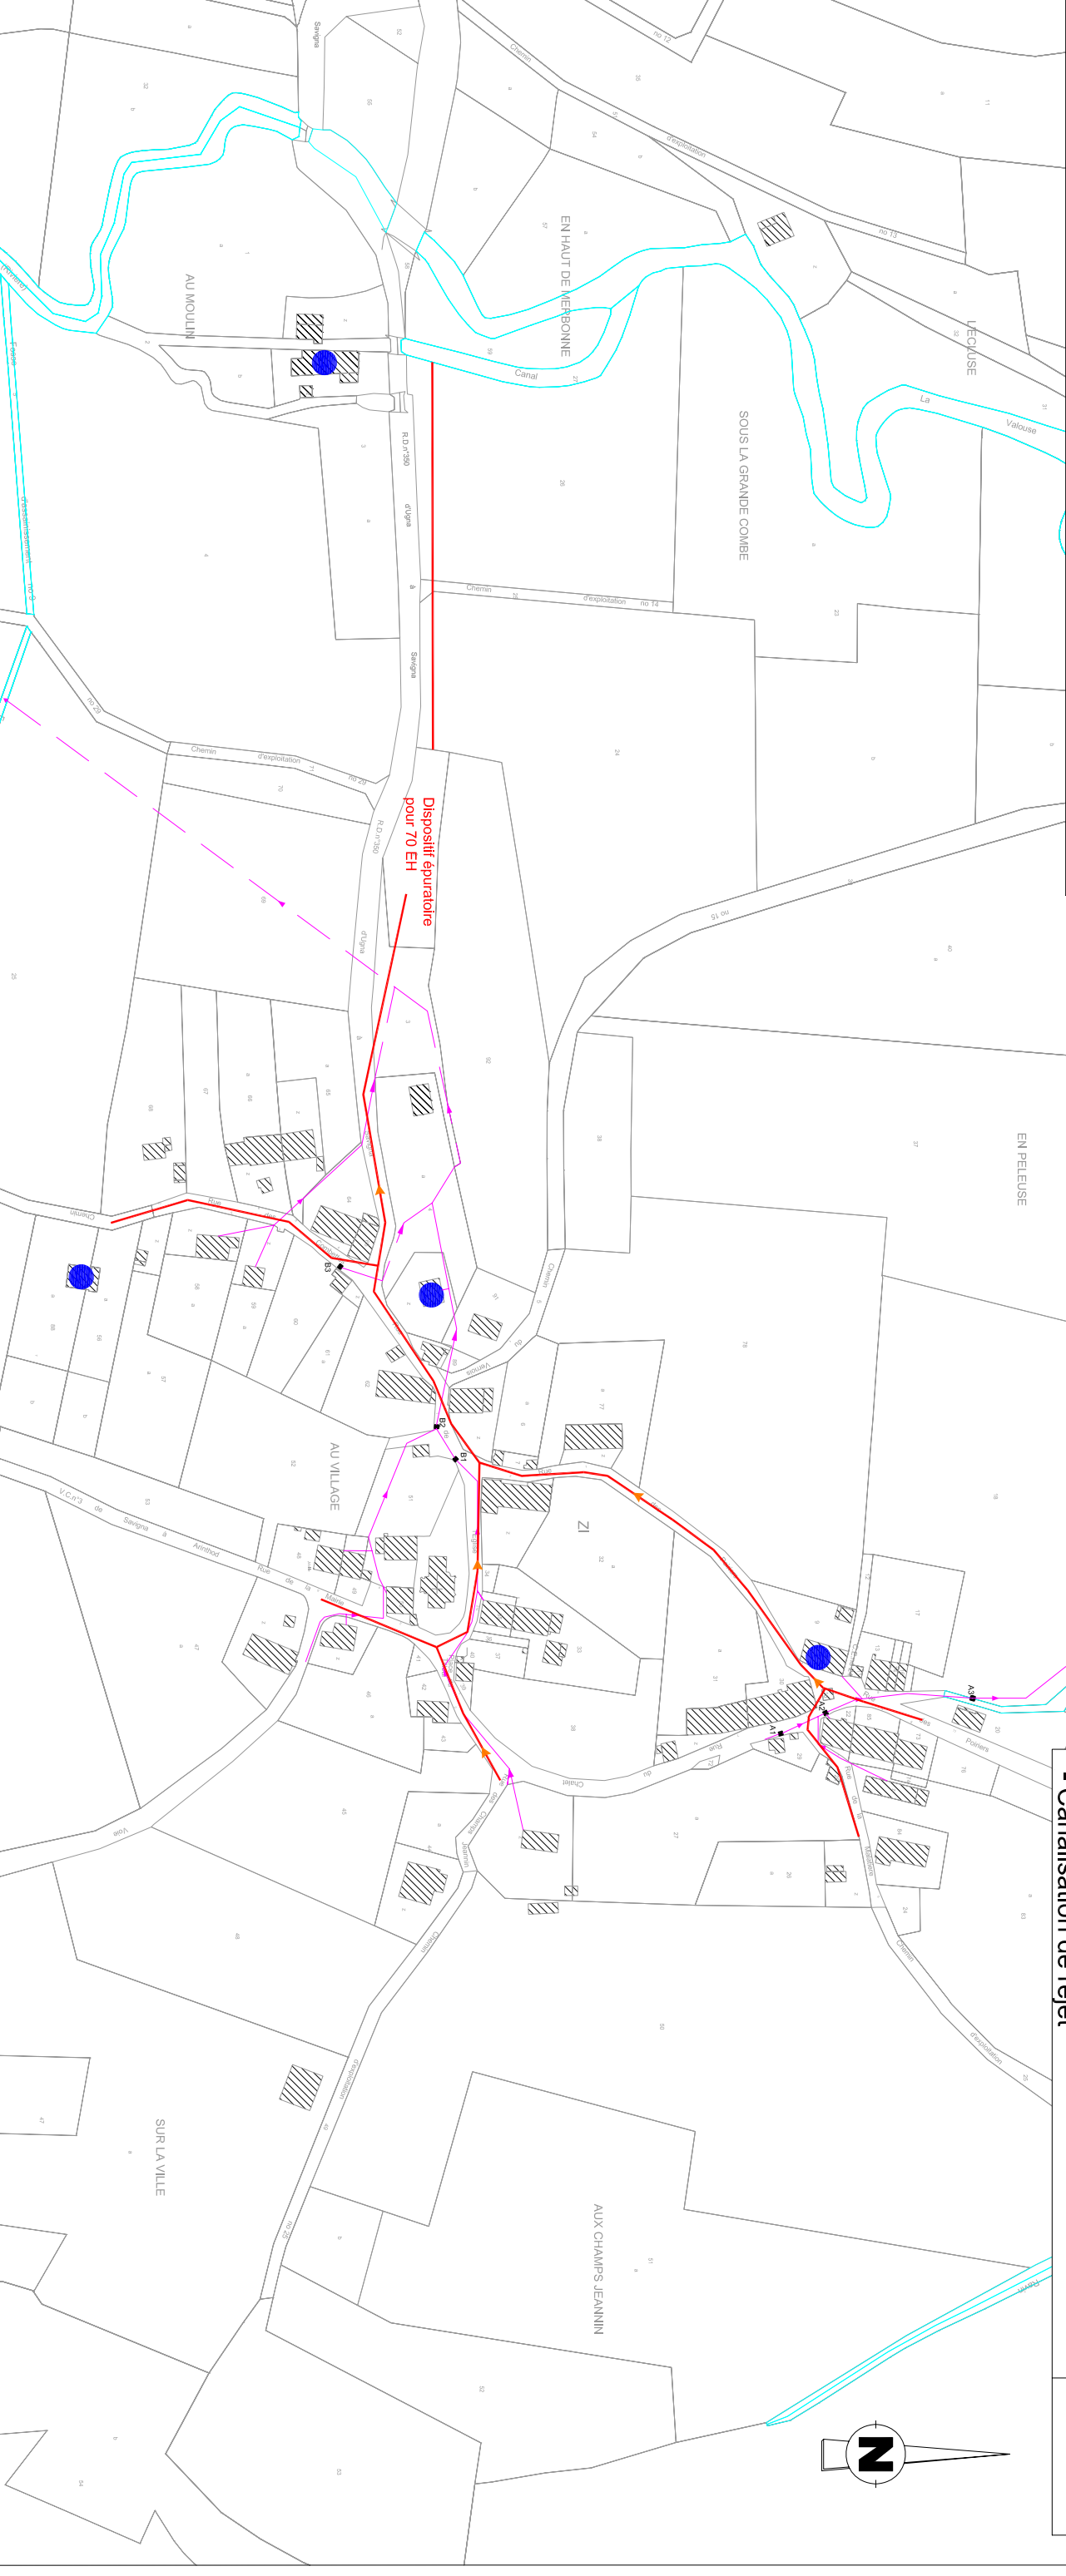

RESEAU SEPARATIF	
- 1000 ml de DN 200 PVC	
- réfection des voiries	251 000 €HT
- 35 boîtes de branchement	

SEPARATION EU - EP	
- 35 séparations	42 000 €HT

DECONNEXIONS ANC	
- 34 déconnexions	34 000 €HT

EPURATION	
- Mise en place d'un dispositif épuratoire pour 70 habitants	145 900 €HT
- Canalisations de rejet	

