





**Commune de Montagna-le-Templier**  
Schéma de solution d'assainissement collectif

**Légende**

-  Collecteur communal
-  Travaux

Echelle : 1/3000

© Sidec du Jura - CG39

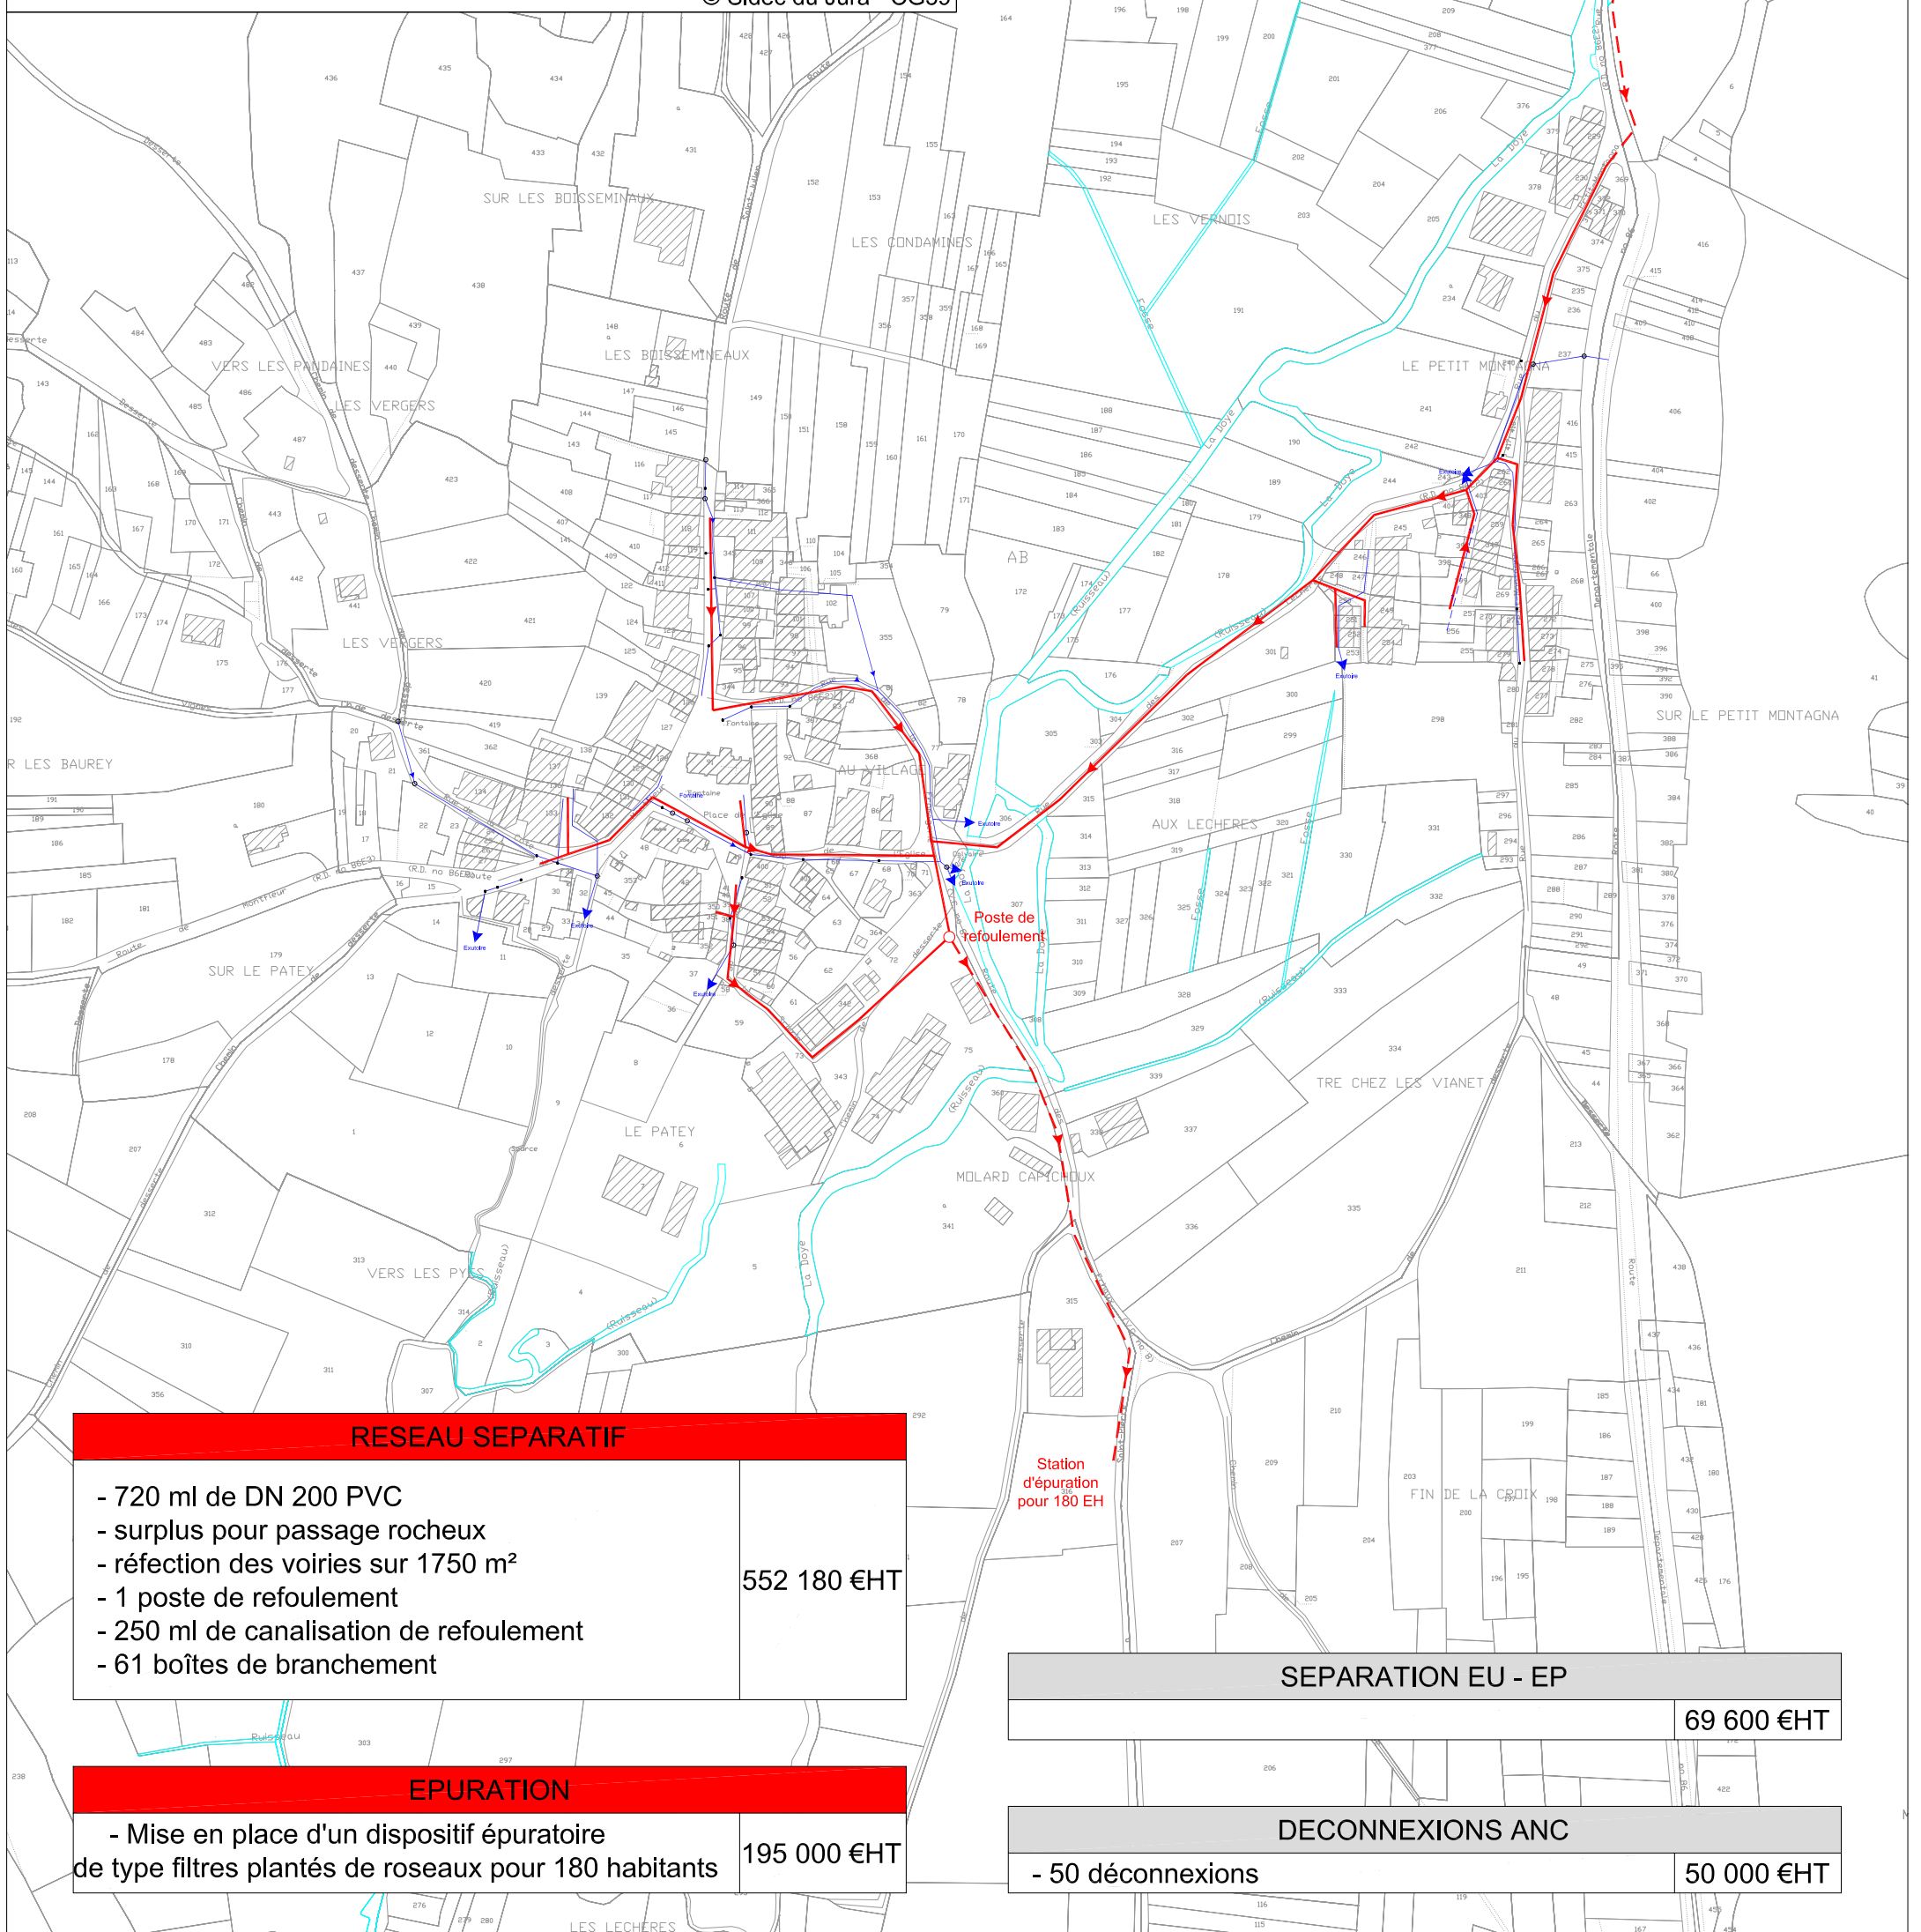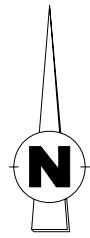

**RESEAU SEPARATIF**

- 720 ml de DN 200 PVC
- surplus pour passage rocheux
- réfection des voiries sur 1750 m<sup>2</sup>
- 1 poste de refoulement
- 250 ml de canalisation de refoulement
- 61 boîtes de branchement

552 180 €HT

**EPURATION**

- Mise en place d'un dispositif épuratoire de type filtres plantés de roseaux pour 180 habitants

195 000 €HT

**SEPARATION EU - EP**

69 600 €HT

**DECONNEXIONS ANC**

- 50 déconnexions

50 000 €HT