


Annexe 4 : Plan du projet

Coupe A-A (1/100)

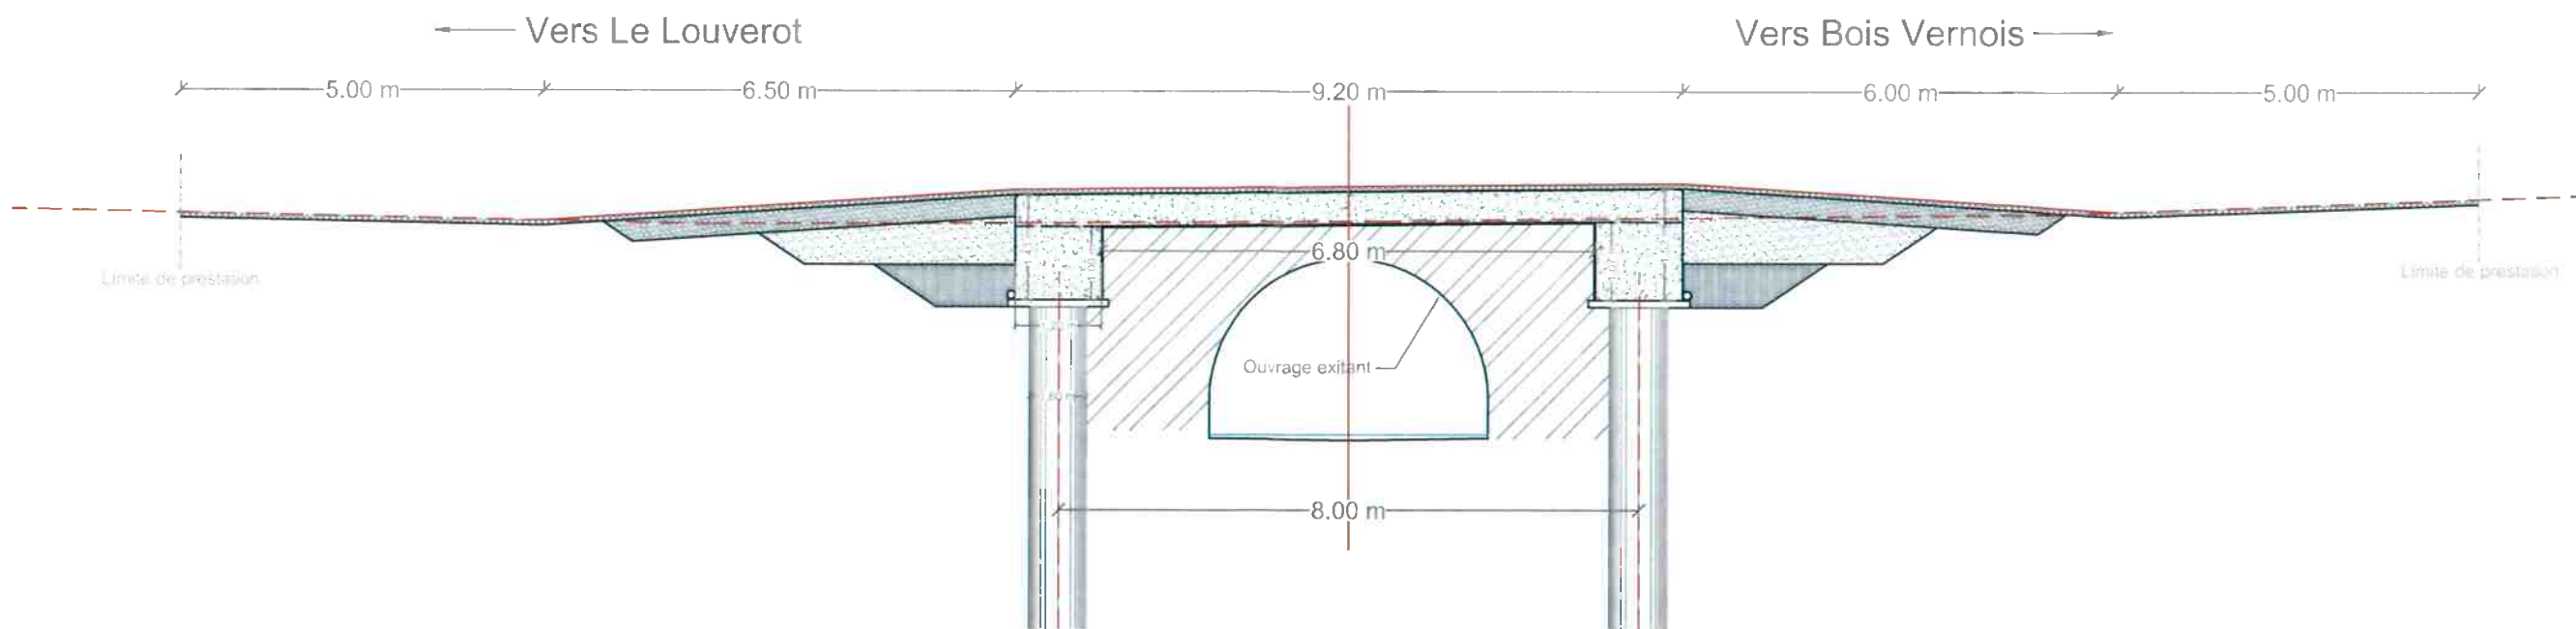

Plan masse (1/100)

