


# Annexe 2 : Extrait du plan local d'urbanisme intercommunal



- |                     |                                  |
|---------------------|----------------------------------|
| Commune             | Risque géologique                |
| Patrimoine protégé  | Trame verte protégée             |
| Patrimoine protégé  | Vergers, Jardins, Parcs Protégés |
| Arbre protégé       | Zone humide protégée             |
| Point de vue        | OAP                              |
| Batiment agricole   | Cadastre                         |
| Périmètre agricole  | <b>PPRni Basse Loue</b>          |
| Emplacement réservé | Zone bleue                       |
| Batiments           | Zone rouge                       |
| Zonage PLUi         |                                  |

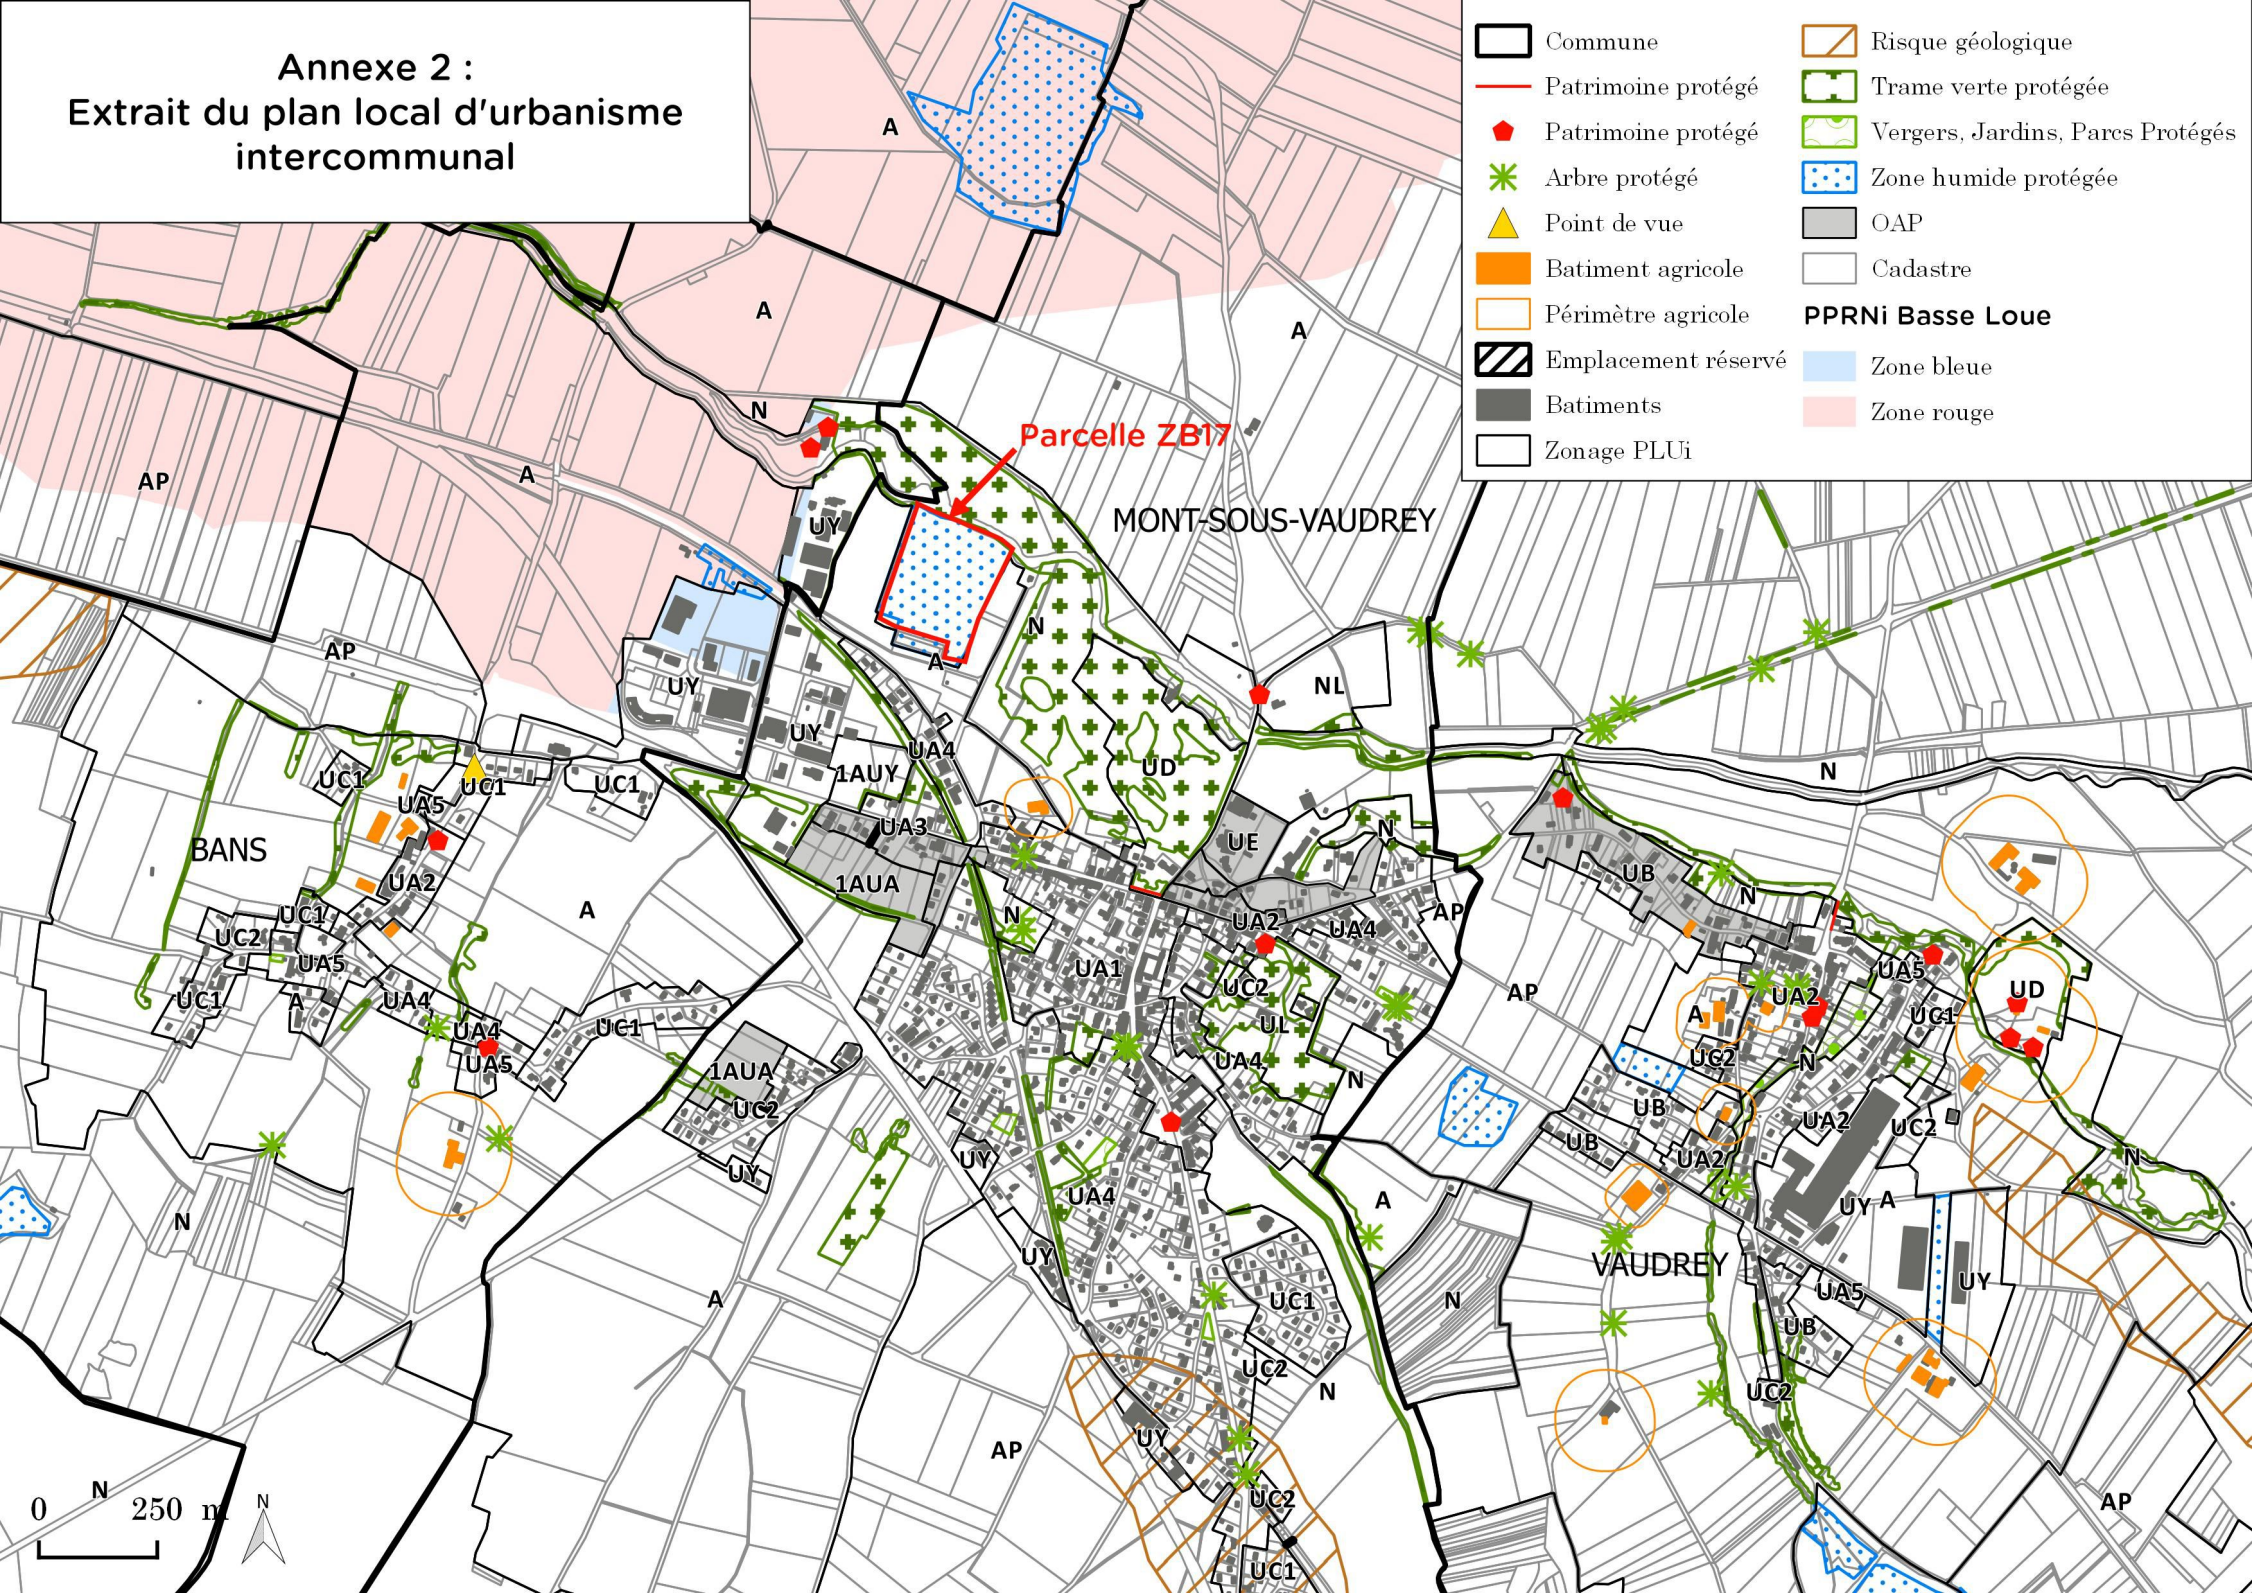