


Carte n° 7 : Localisation des ouvrages existants, à renforcer et à créer après adaptation du schéma régional de raccordement au réseau des énergies renouvelables de la région Franche-Comté

Légende des ouvrages électriques

CC	400kV	225kV	150kV	90kV	63kV	<63kV	Poste Tension
Site existant :	● Poste électrique	● Poste électrique	● Poste électrique	● Poste électrique	● Poste électrique	● Poste électrique	● Poste électrique
Site décidé :	● Poste électrique	● Poste électrique	● Poste électrique	● Poste électrique	● Poste électrique	● Poste électrique	● Poste électrique
	— Aérien Multi Terme	— Aérien Multi Terme	— Aérien Multi Terme	— Aérien Multi Terme	— Aérien Multi Terme	— Aérien Multi Terme	— Aérien Multi Terme
	— Aérien Simple Terme	— Aérien Simple Terme	— Aérien Simple Terme	— Aérien Simple Terme	— Aérien Simple Terme	— Aérien Simple Terme	— Aérien Simple Terme
	— Souterrain Multi Terme	— Souterrain Multi Terme	— Souterrain Multi Terme	— Souterrain Multi Terme	— Souterrain Multi Terme	— Souterrain Multi Terme	— Souterrain Multi Terme
	— Souterrain Simple Terme	— Souterrain Simple Terme	— Souterrain Simple Terme	— Souterrain Simple Terme	— Souterrain Simple Terme	— Souterrain Simple Terme	— Souterrain Simple Terme
	— Aérien-souterrain	— Aérien-souterrain	— Aérien-souterrain	— Aérien-souterrain	— Aérien-souterrain	— Aérien-souterrain	— Aérien-souterrain
	— Décidé	— Décidé	— Décidé	— Décidé	— Décidé	— Décidé	— Décidé

Le code couleur indique la tension maximale d'exploitation de l'ouvrage.

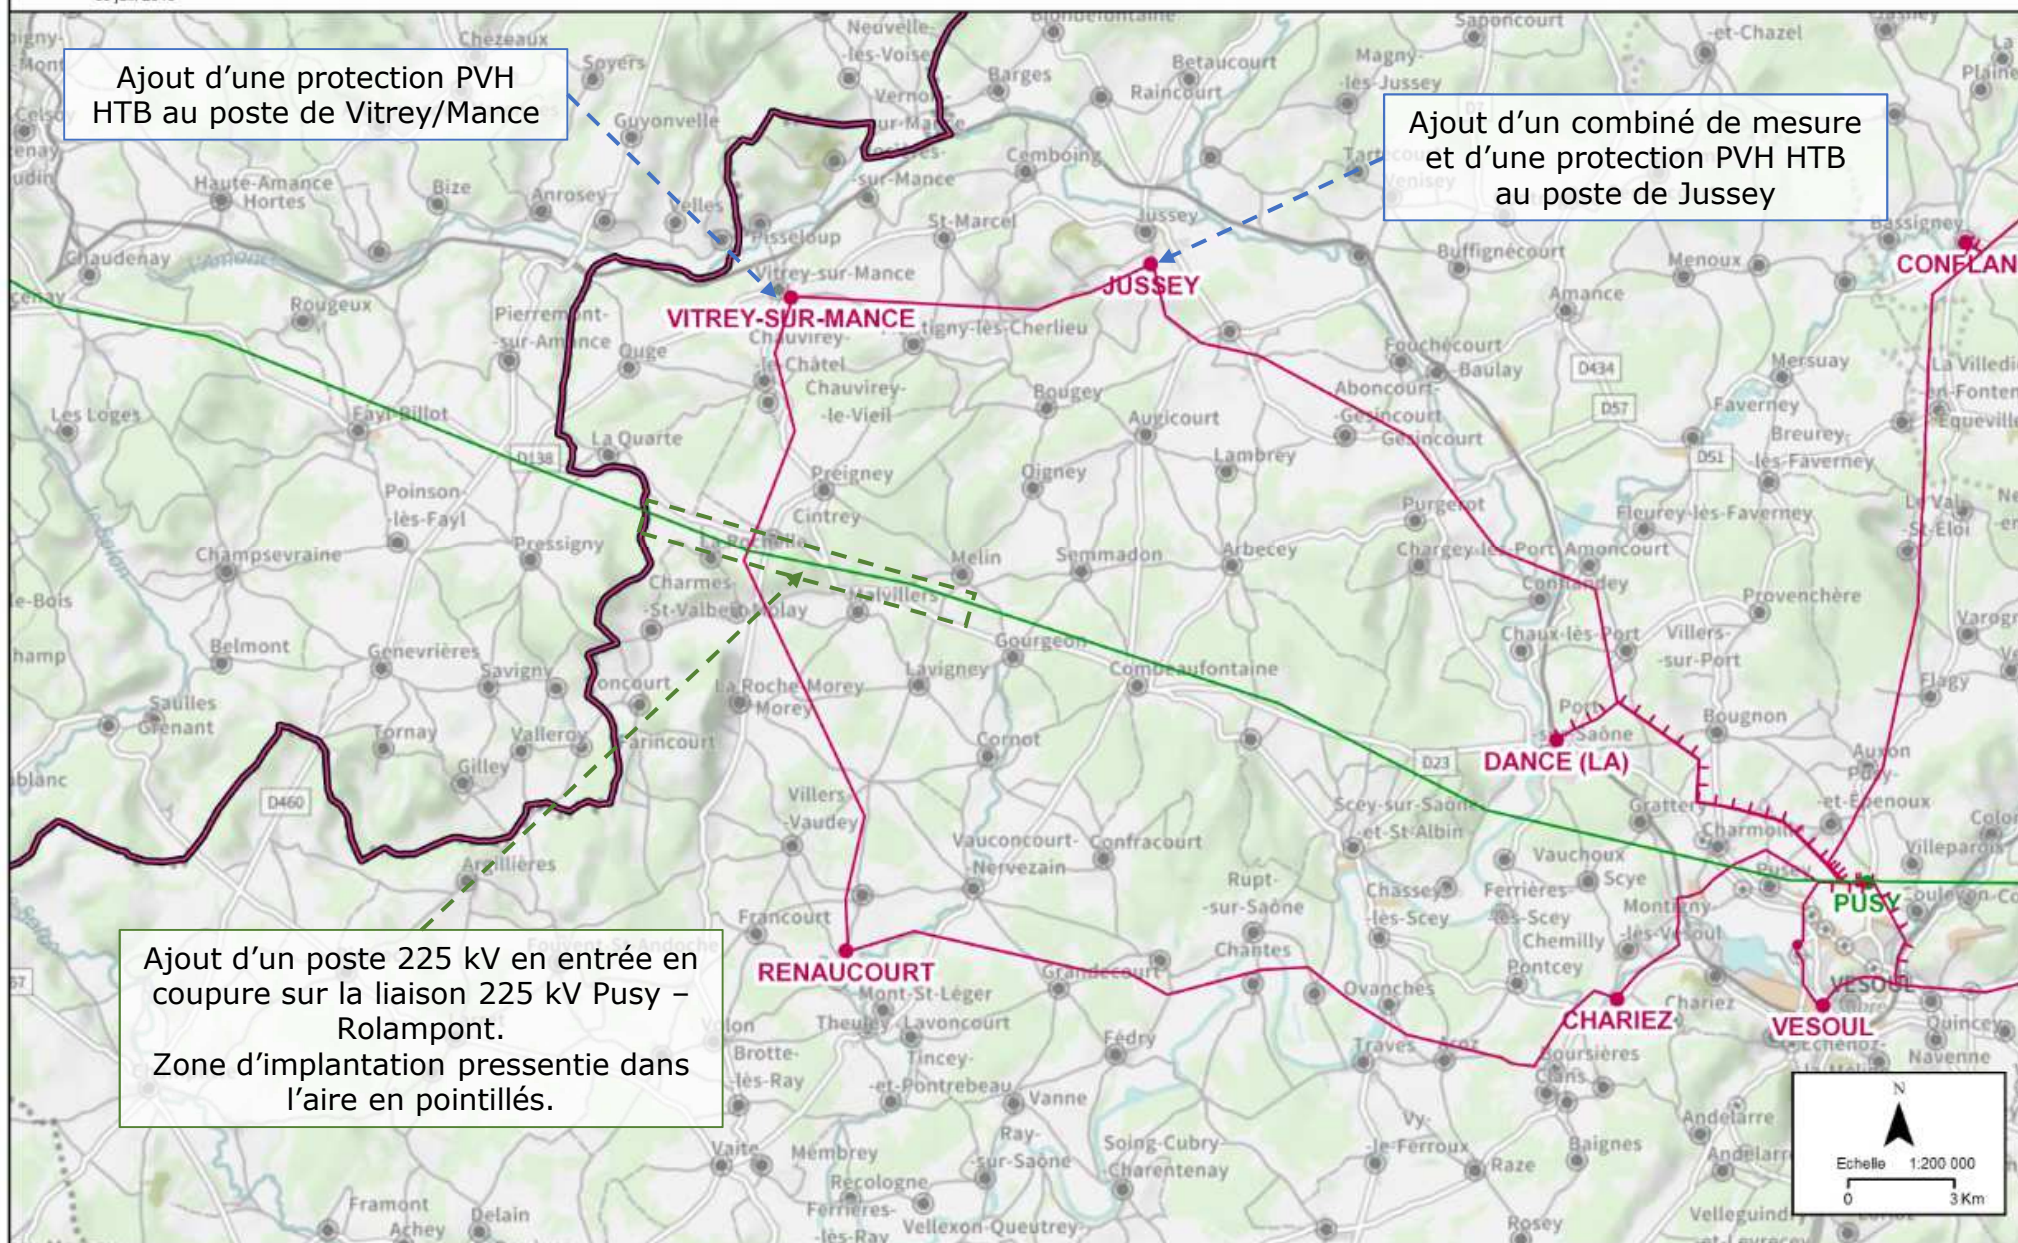

Ajout d'une protection PVH HTB au poste de Vitrey/Mance

Ajout d'un combiné de mesure et d'une protection PVH HTB au poste de Jussey

Ajout d'un poste 225 kV en entrée en coupure sur la liaison 225 kV Pusy - Rolampont.
Zone d'implantation pressentie dans l'aire en pointillés.