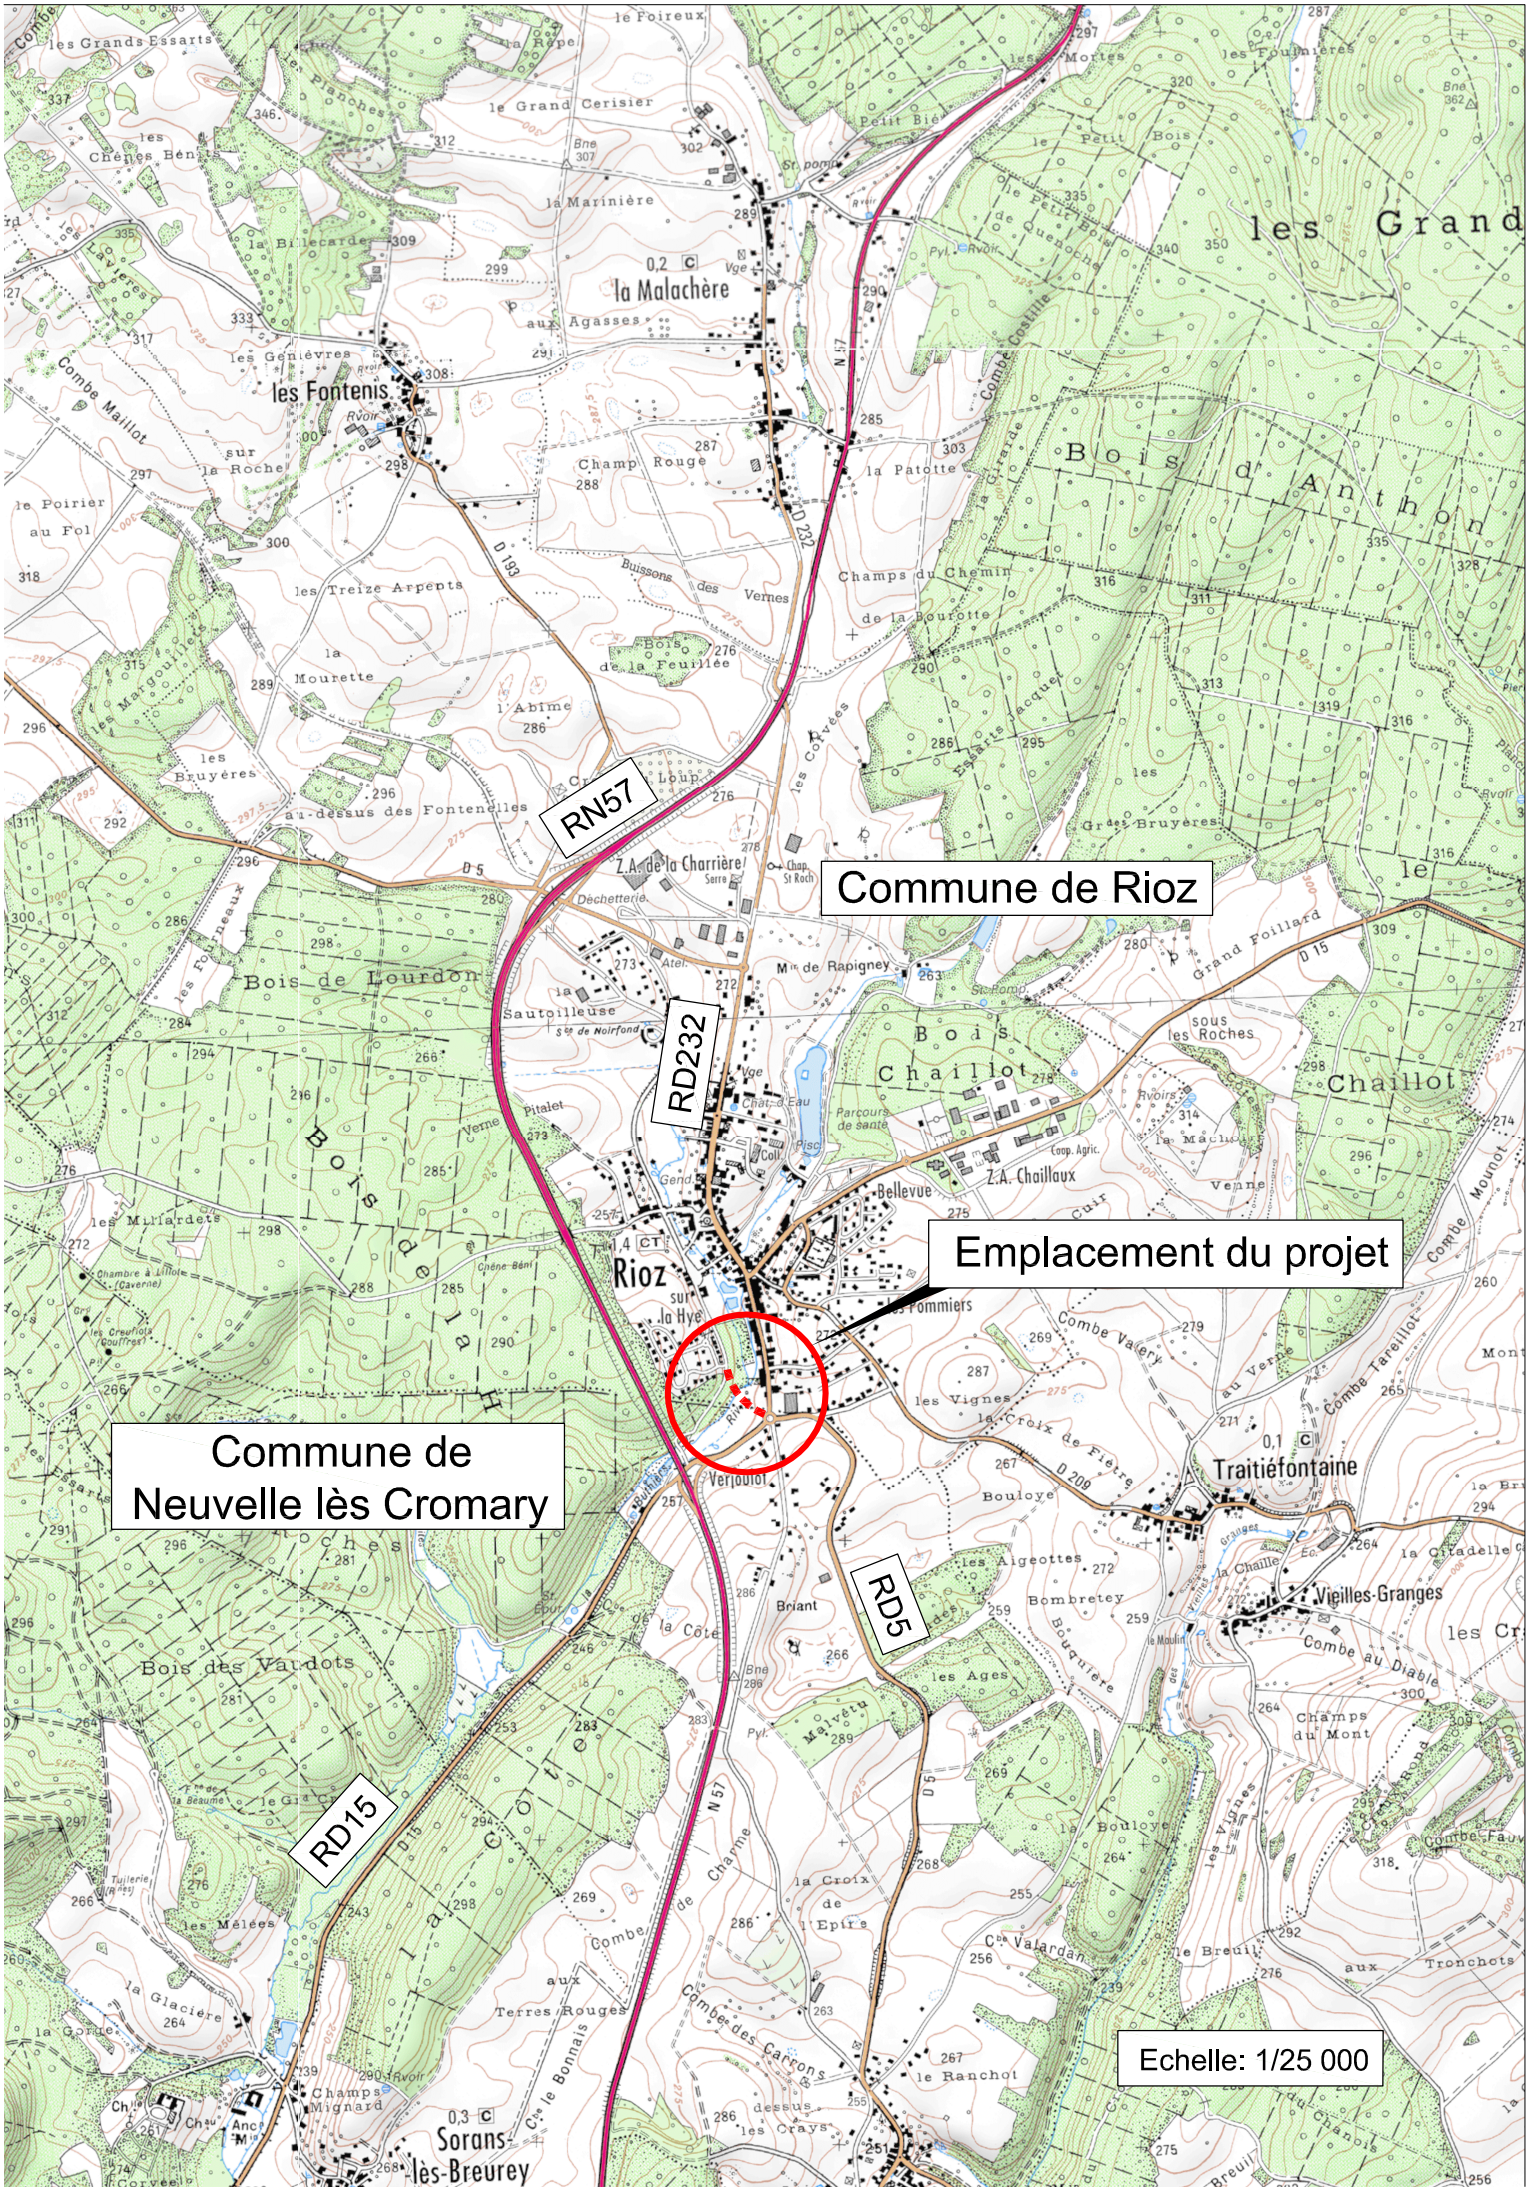
Commune de Rioz
Emplacement du projet
Commune de
Neuvelle lès Cromary
RN57
RD232
RD5
RD15
Echelle: 1/25 000